




**Punti di vista strutturanti**

Per punti di vista strutturanti si intende l'individuazione di un punto di vista statico da cui è possibile cogliere le componenti connotanti o identificative di una data porzione territoriale definita unità di paesaggio. A tal fine per la mappatura dei punti di vista strutturanti si è fatto riferimento alla trattazione sulle relazioni visive all'interno delle schede descrittive delle unità locali individuate dal PTP.

Qui sono riportate le visuali dai punti di vista strutturanti individuati all'interno del bacino percettivo categorizzati secondo le caratteristiche geomorfologiche dei luoghi da cui dipendono gli aspetti percettivi di contesto.

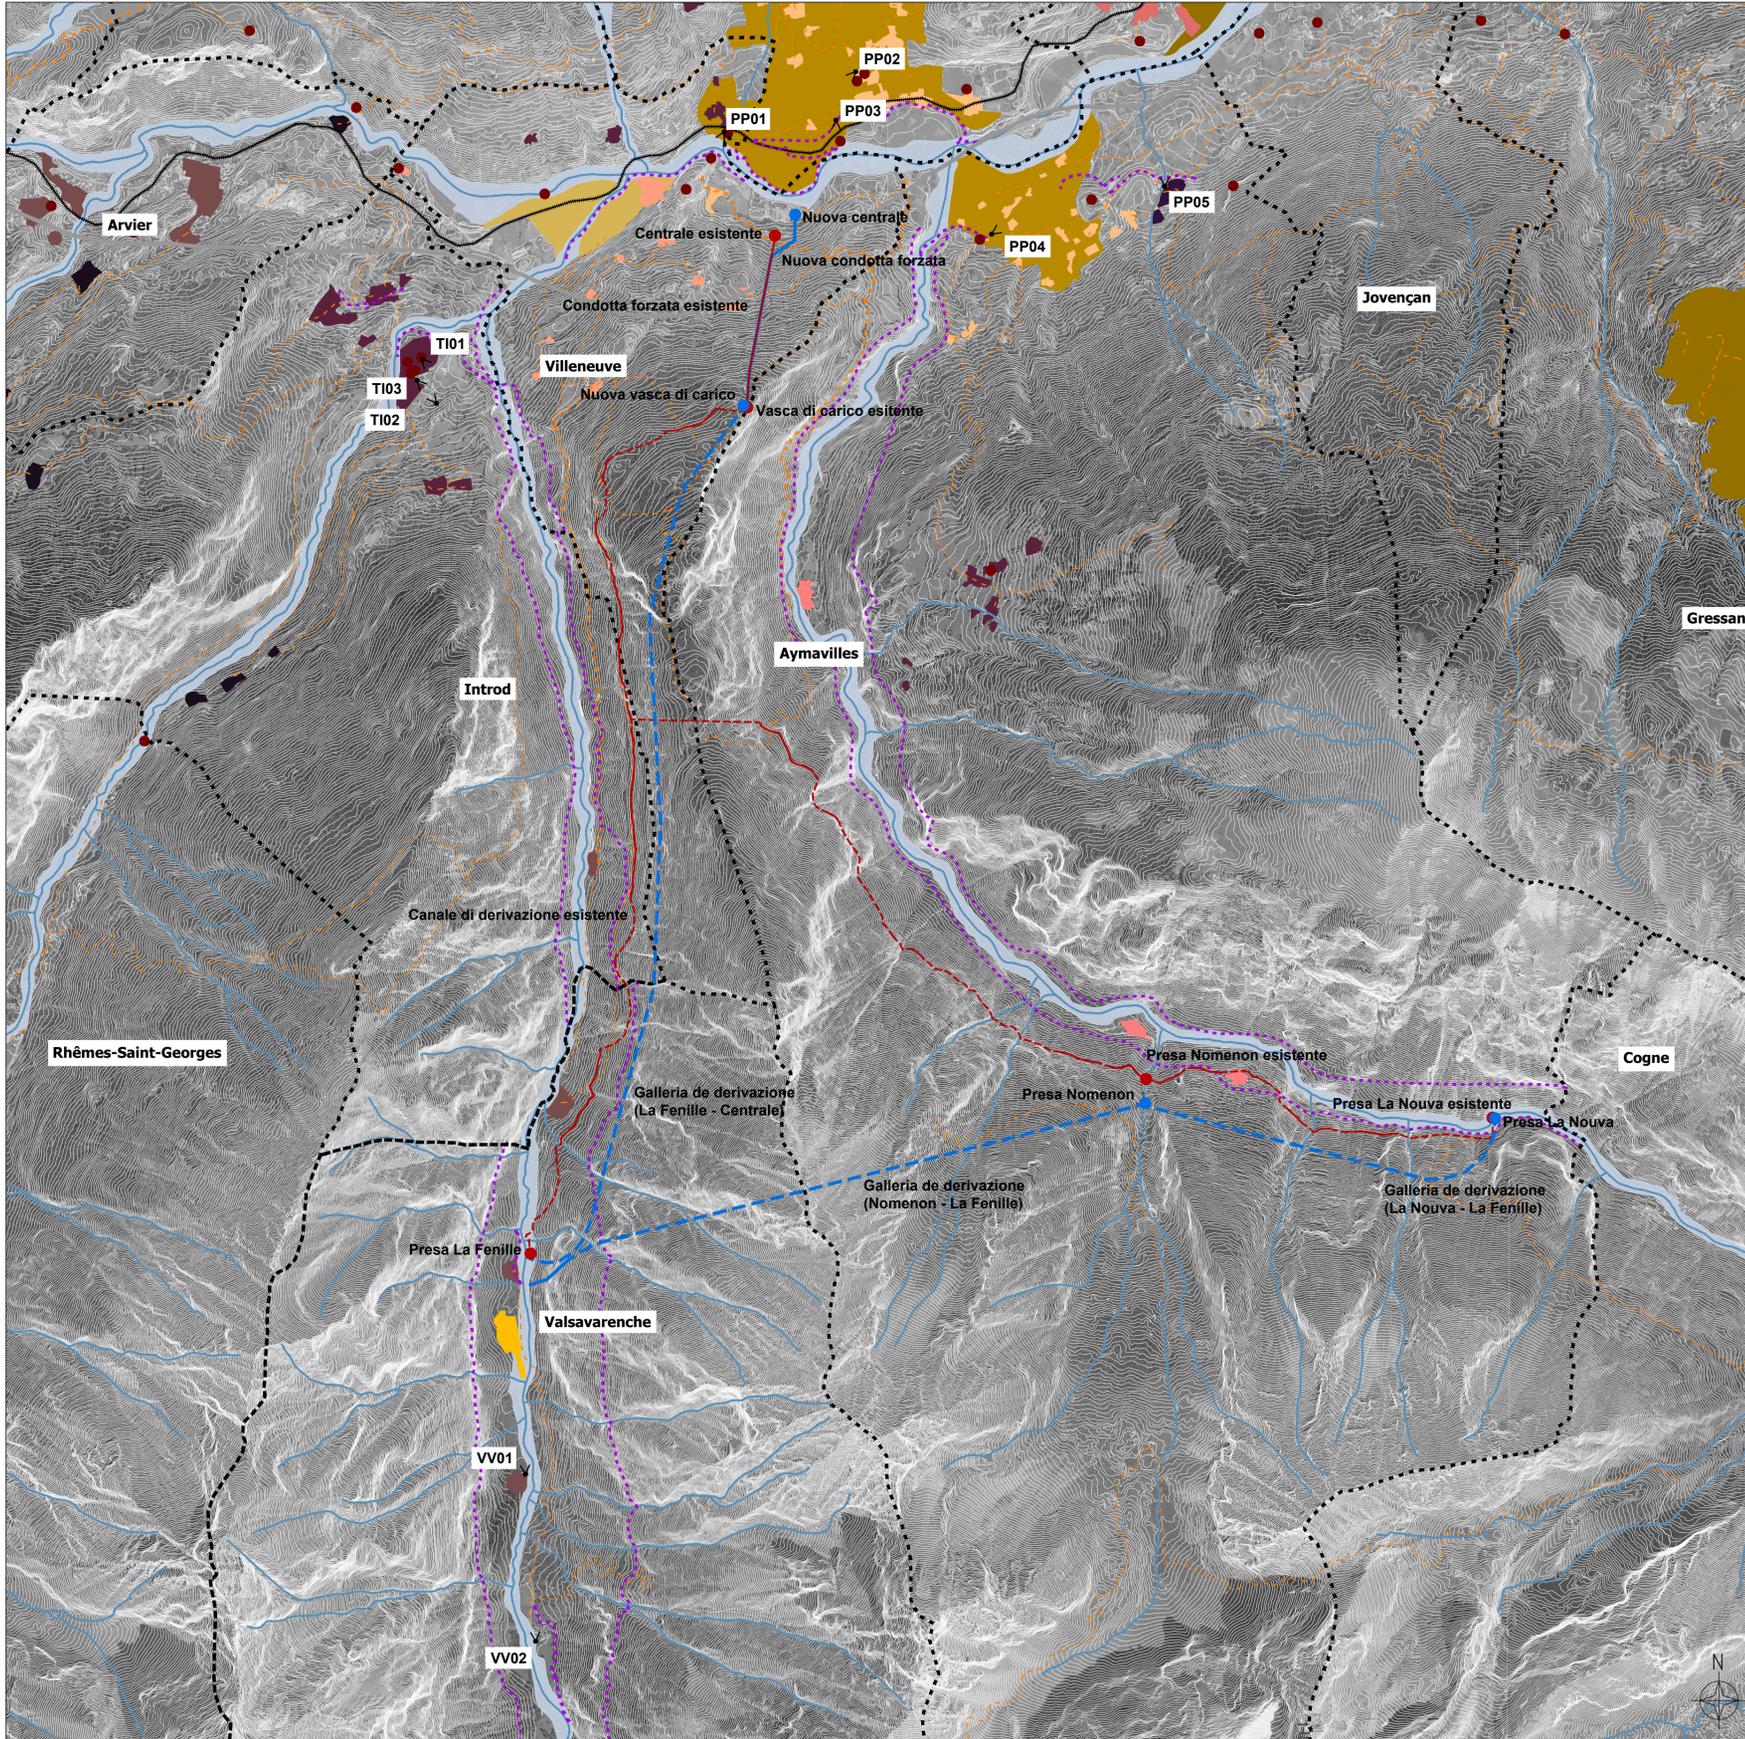

**Legenda**

**Opere di progetto**

- Opere lineari in superficie
- Opere lineari in galleria
- Opere puntuali
- Deposito terre definitivo

**Opere esistenti**

- Opere lineari in superficie
- Opere lineari in galleria
- Opere puntuali

**Delimitazione del bacino percettivo**

- Iidrografia
- Fasce fluviali
- Margini e bordi naturali dei sistemi delle valli, delle gole e strettoie insediate

**Asse di fruizione visiva**

**Infrastrutture**

- Percorsi storici
- Ferrovia
- Autostrada

**Definizione degli ambiti percettivi**

**Fulcri visivi**

- Beni puntuali, testimonianze dell'identità territoriale\*

**Agglomerati**

- Con fulcri visivi
- In confluenza
- In gole e strettoie
- In valle con piana centrale
- In vallata
- Su terrazzo con conca insediata
- Su pendio
- Su versante boscato

**Insedimenti**

- Aree dell'insediamento in confluenza
- Insedimento dominato da fulcri visivi
- Insedimento dominato da monumenti naturali
- Conoidi insediati di fondovalle

**Visuali strutturanti gli ambiti percettivi**

- VV\_n Fondovalle a prato e versanti scoscesi boscati
- TI\_n Terrazzo insediato, sperone sulle forre
- PP\_n Pendio con conoidi insediati

Fonte: \*Regione Autonoma Valle d'Aosta, PTP Beni culturali isolati - shape file

prima stesura						
A	12	05	2022	...	...	...
rev.	giorno	mese	anno	disegno	controllo	approvaz.
revisioni						

committente **C.V.A. S.p.A. as.u.**  
Compagnia Valdostana delle acque  
Compagnie Valdôtaine des Eaux

progetto **Rinnovo impianto idroelettrico di CHAVONNE**

progettista: A.T.I. **SP studio pietrangeli consulting engineers**, **iride**, **EnergyLab Engineering S.r.l.**

fase **STUDIO PRELIMINARE AMBIENTALE**

titolo

Carta della percezione visiva  
Scala 1:25.000