

prima stesura						
A	15	04	2022	-	-	-
rev.	giorno	mese	anno	disegno	controllo	approvaz.
committente				revisioni		

CVA C.V.A. S.p.A. as.u.
Compagnia Valdostana delle acque
Compagnie Valdôtaine des Eaux


progetto: **Rinnovo impianto idroelettrico di CHAVONNE**

progettista: A.T.I. **SP studio pietrangeli consulting engineers** **iride** **Energy Lab Engineering S.r.l.**


fase: **STUDIO PRELIMINARE AMBIENTALE**

titolo: **ESTRATTI MAPPE OPERA DI PRESA TORRENTE SAVARA**
170QPDPSP008A 15Apr 2022


ESTRATTO CATASTALE
Scala 1:2000

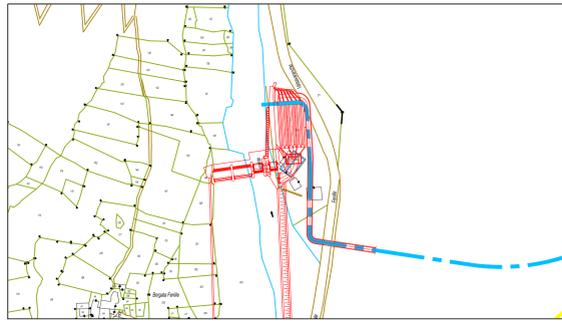


ESTRATTO P.R.G.C.
Scala 1:2000

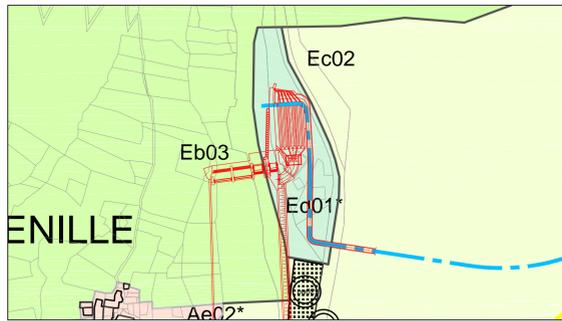


AMBITI INEDIFICABILI
Art.33 - Boschi
Scala 1:5000

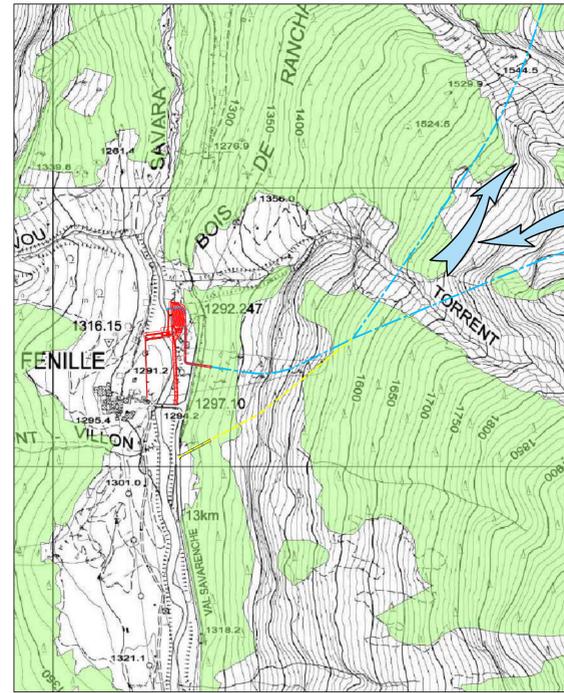


AMBITI INEDIFICABILI
Art.35 comma 1 - Frane
Scala 1:5000

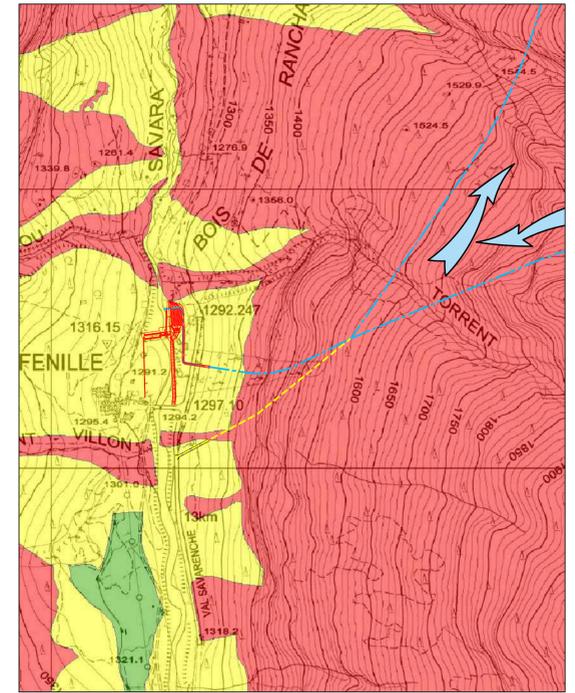


COROGRAFIA IMPIANTO
Scala 1:25000

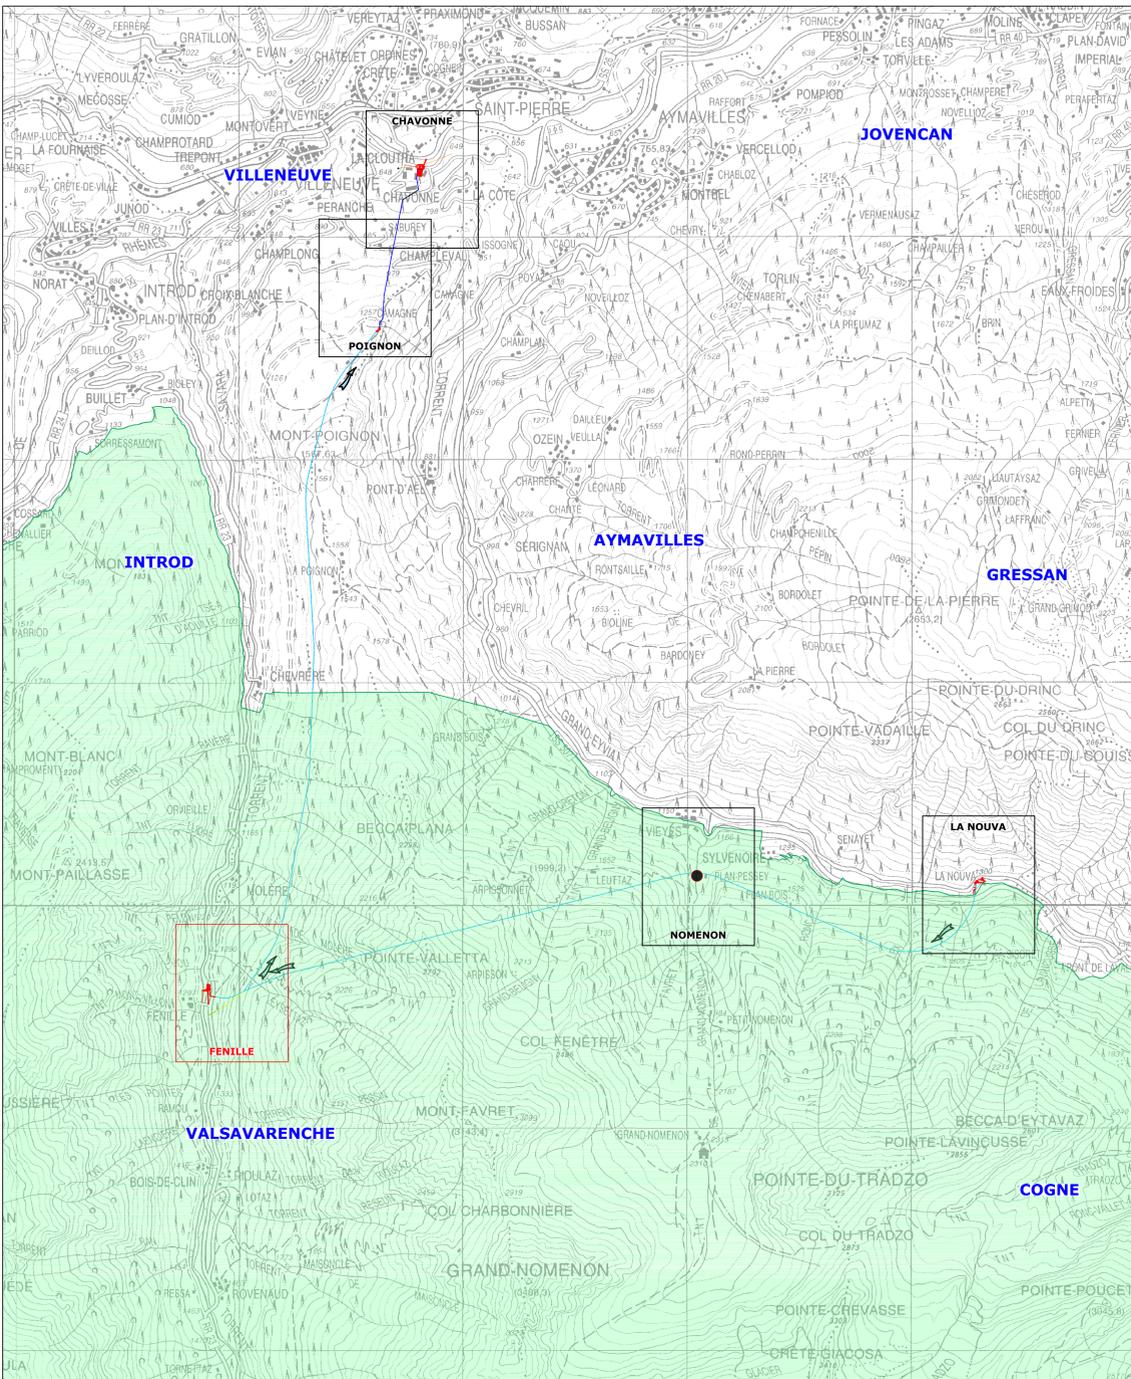


AMBITI INEDIFICABILI
Art.36 - Inondazioni
Scala 1:5000

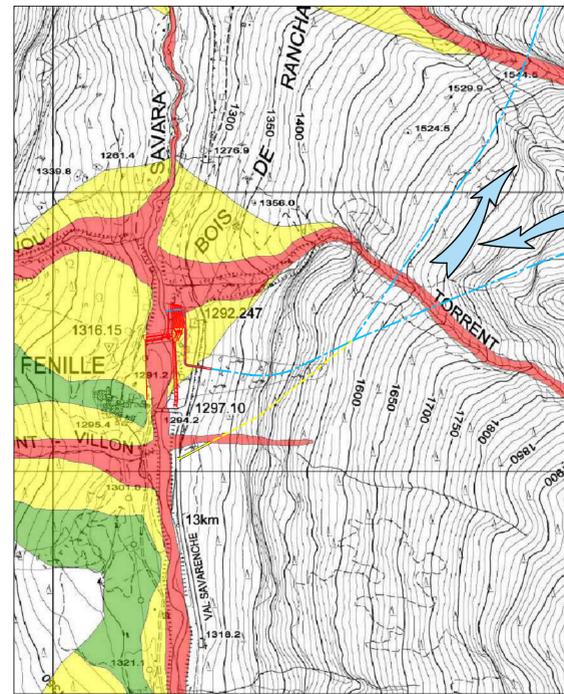


AMBITI INEDIFICABILI
Art.37 - Valanghe
Scala 1:5000

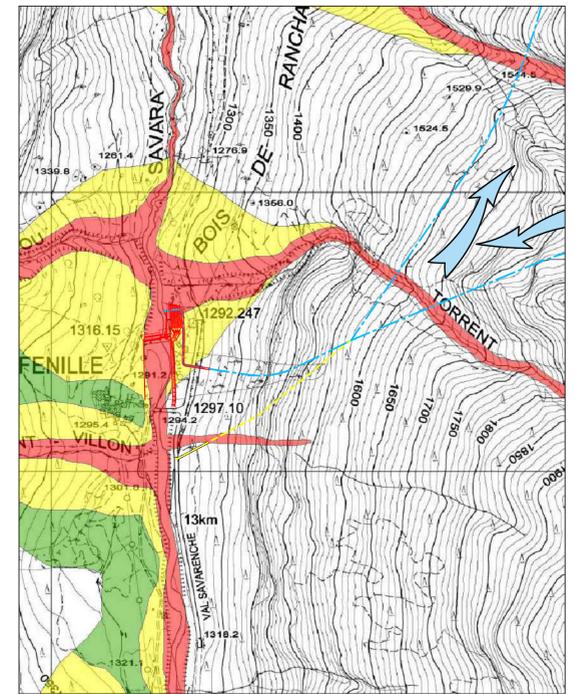

CLASSIFICAZIONE ACUSTICA
Scala 1:5000

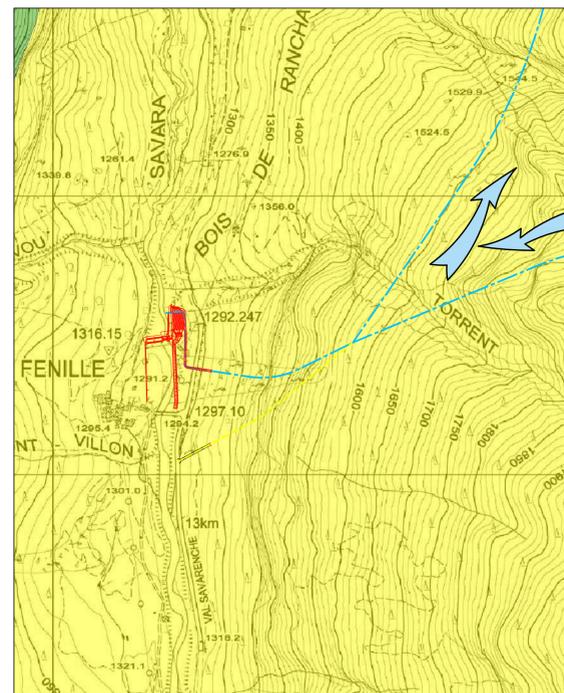

VINCOLO IDROGEOLOGICO
Scala 1:5000

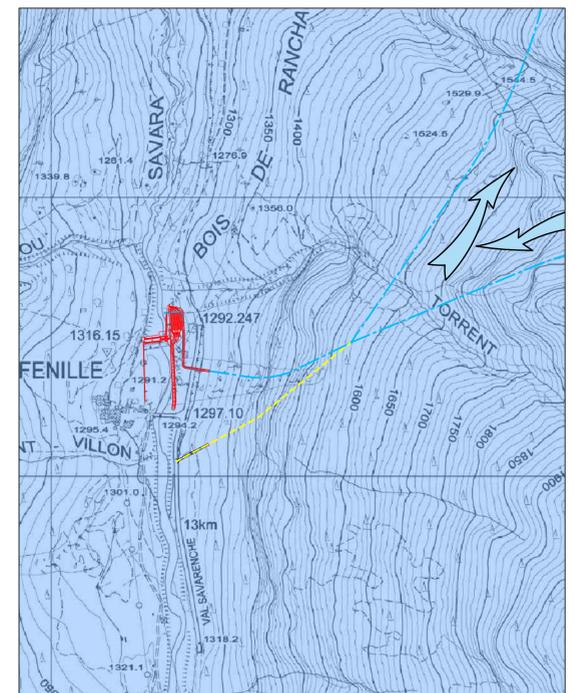

LEGENDA:

- CONDOTTE
- CANALI DERIVATORI IN GALLERIA
- PARCO NAZIONALE DEL GRAN PARADISO
- OPERE EDILI
- CUNICOLO DI ACCESSO E DI ISPEZIONE IN GALLERIA