



SEZ 7

 

SEZ 8

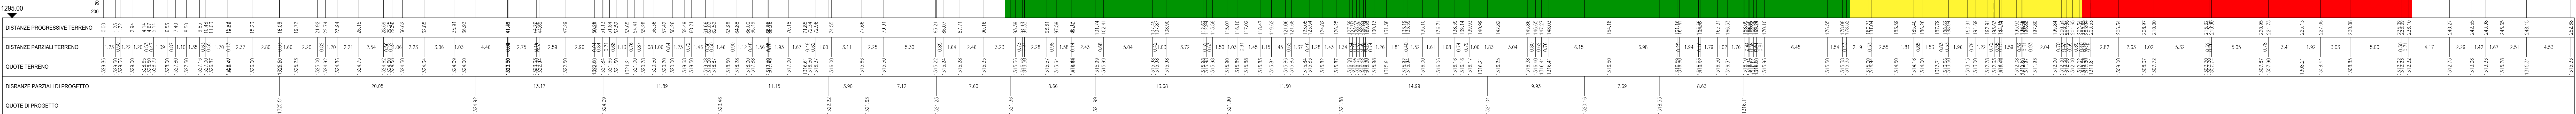

LEGENDA:

- ESPORTAZIONE DELLO STRATO SUPERFICIALE DI TERRENO VEGETALE E SUCCESSIVO RITOMBAMENTO CON SMARINO
- RIPORTO CON SMARINO
- RIPORTO DELLO STRATO SUPERFICIALE DI TERRENO VEGETALE PRECEDENTEMENTE RIMOSSO

RIPORTI TOTALI			
SEZIONI	SUPERFICIE PARZIALE	SUPERFICIE MEDIA	LUNGHEZZA PARZIALE
1	0,00	109,25	50,00
2	218,49	213,43	50,00
3	208,36	189,39	50,00
4	170,42	222,63	50,00
5	274,83	469,26	50,00
6	663,69	817,83	50,00
7	971,96	787,24	50,00
8	602,52	444,36	50,00
9	286,20	376,97	50,00
10	467,73	268,33	50,00
11	68,92	34,46	50,00
12	0,00		
TOTALE			196656,00

VOLUME SMARINO

SCAVO GALLERIA FENILLE-LA NOUVA = 70.198 MC
SCAVO GALLERIA FENILLE-POIGNON = 74.813 MC
SCAVO AREA IMBOCCO GALLERIA = 5.000 MC

VOLUME TOTALE 150.011 MC

INCREMENTO VOLUMETRICO (+30%) = 45.003 MC

VOLUME TOTALE BONIFICA = 195.014 MC


prima stesura						
A	15	04	2022	-	-	-
rev.	giorno	mese	anno	disegno	controllo	approvaz.

				revisioni		
→ committente _____						



C.V.A. S.p.A. as.u.
Compagnia Valdostana delle acque
Compagnie Valdôtaine des Eaux

progetto Rinnovo impianto idroelettrico di CHAVONNE

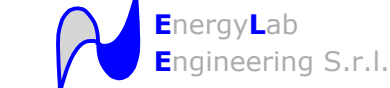progettista: A.T.L. studio pietrangeli consulting engineers  

fase STUDIO PRELIMINARE AMBIENTALE

titolo

170 = AMBIENTE
ASA = ANALISI DELLO STATO AMBIENTALE

SEZIONI (DA 7 A 8)