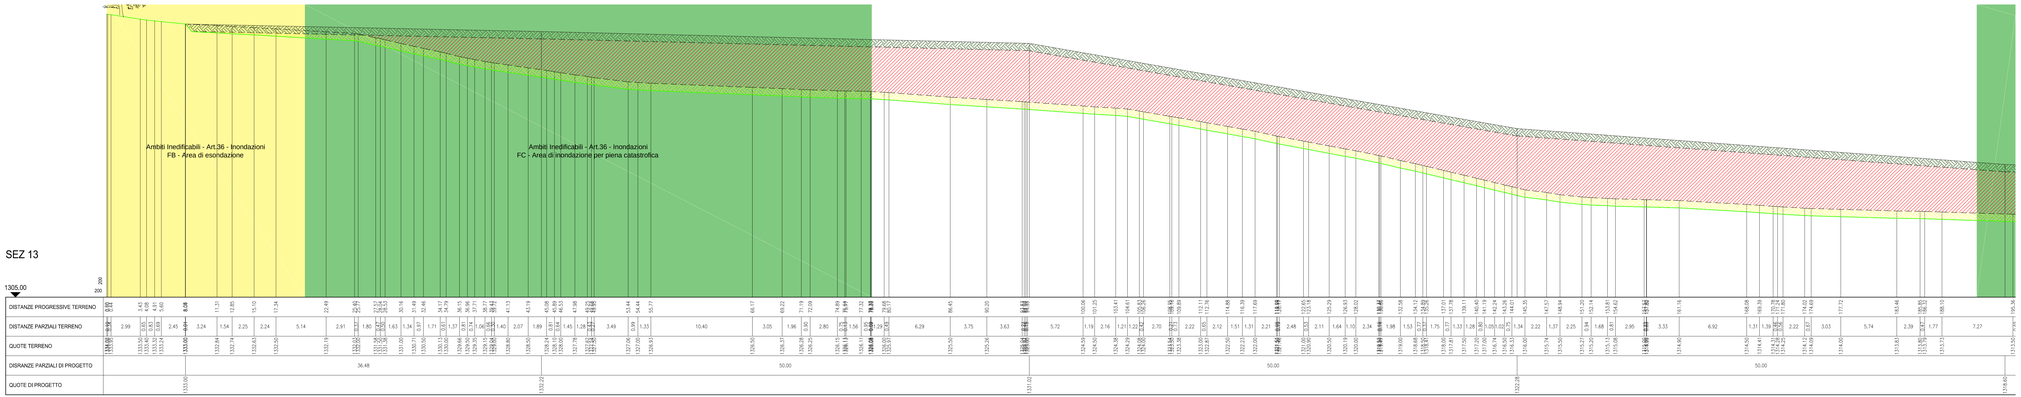

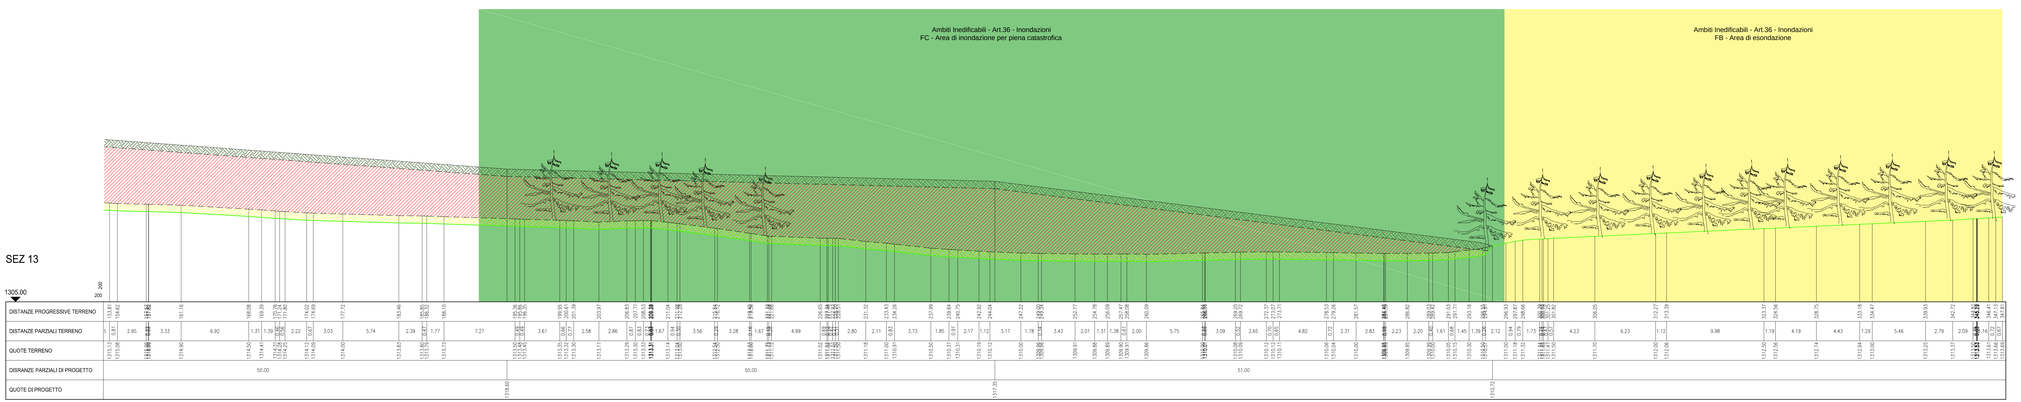

LEGENDA:

- ESPORTAZIONE DELLO STRATO SUPERFICIALE DI TERRENO VEGETALE E SUCCESSIVO RITOMBAMENTO CON SMARINO
- RIPORTO CON SMARINO
- RIPORTO DELLO STRATO SUPERFICIALE DI TERRENO VEGETALE PRECEDENTEMENTE RIMOSSO

RIPORTI TOTALI

SEZIONI	SUPERFICIE PARZIALE	SUPERFICIE MEDIATA	LUNGHEZZA PARZIALE	VOLUME PARZIALE
1	0,00			
		109,25	50,00	5462,25
2	218,49			
		213,43	50,00	10671,25
3	208,36			
		189,39	50,00	9469,50
4	170,42			
		222,63	50,00	11131,25
5	274,83			
		469,26	50,00	23463,00
6	663,69			
		817,83	50,00	40891,25
7	971,96			
		787,24	50,00	39362,00
8	602,52			
		444,38	50,00	22218,00
9	286,20			
		376,97	50,00	18848,25
10	467,73			
		268,33	50,00	13416,25
11	68,92			
		34,46	50,00	1723,00
12	0,00			
			TOTALE	196656,00

VOUME SMARINO

SCAVO GALLERIA FENILLE-LA NOUVA = 70.198 MC
SCAVO GALLERIA FENILLE-POIGNON = 74.813 MC
SCAVO AREA IMBOCCO GALLERIA = 5.000 MC

VOLUME TOTALE 150.011 MC
INCREMENTO VOLUMETRICO (+30%) = 45.003 MC

VOLUME TOTALE BONIFICA = 195.014 MC

prima stesura						
A	15	04	2022	–	–	–
rev.	giorno	mese	anno	disegno	controllo	approvaz.

revisioni

committente

C.V.A. S.p.A. as.u.
Compagnia Valdostana delle acque
Compagnie Valdôtaine des Eaux

progetto

Rinnovo impianto idroelettrico di
CHAVONNE

progettista: A.T.I.

studio pietrangeli consulting engineers
iride
EnergyLab Engineering S.r.l.

fase

STUDIO PRELIMINARE AMBIENTALE

titolo

170 = AMBIENTE
ASA = ANALISI DELLO STATO AMBIENTALE

SEZIONI (DA 13)

1 7 0 R V E D S P 0 0 7 A 15 Apr 2022