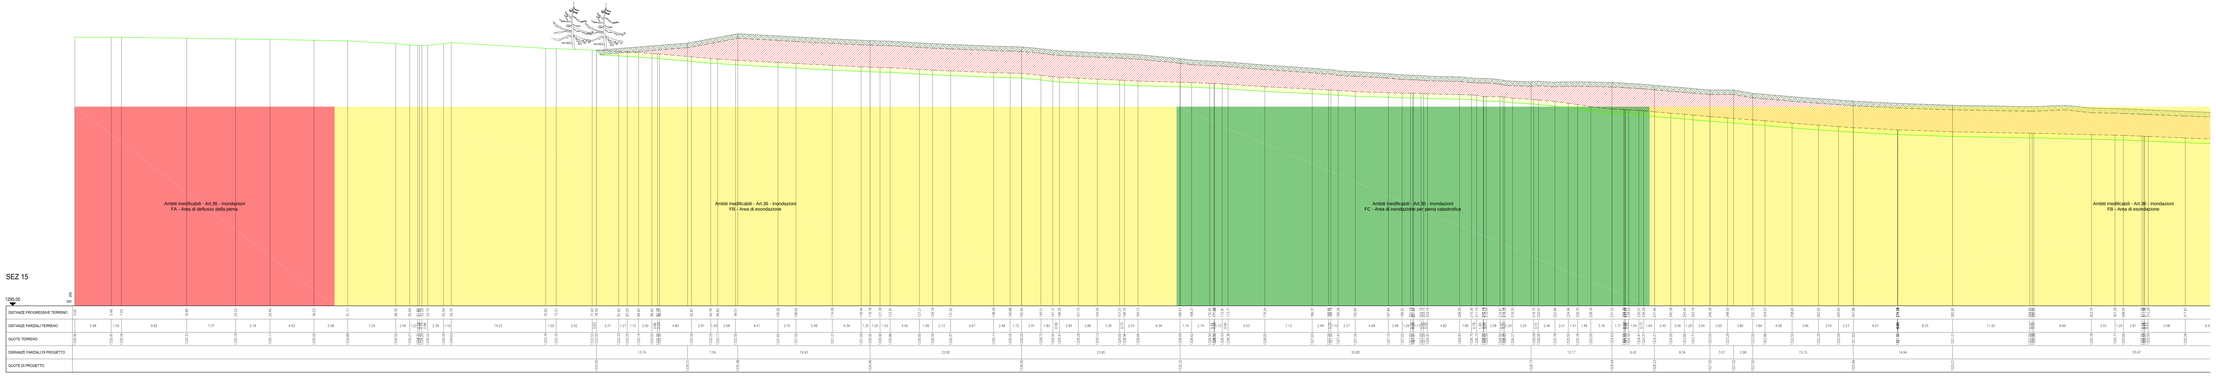

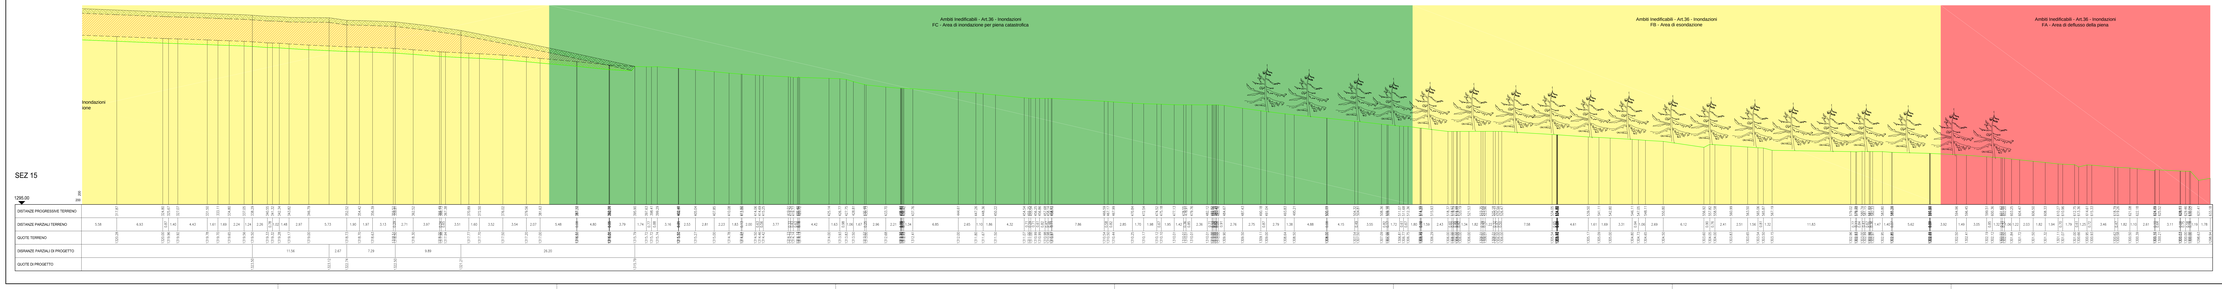

LEGENDA:

- ESPORTAZIONE DELLO STRATO SUPERFICIALE DI TERRENO VEGETALE E SUCCESSIVO RITOMBAMENTO CON SMARINO
- RIPORTO CON SMARINO
- RIPORTO DELLO STRATO SUPERFICIALE DI TERRENO VEGETALE PRECEDENTEMENTE RIMOSSO

RIPORTO NOVA

SEZIONI	SUPERFICIE PARZIALE	SUPERFICIE MEDIATA	LUNGHEZZA PARZIALE	VOLUME PARZIALE
1	0,00			
2	318,46	159,23	50,00	5462,25
3	308,41	313,43	50,00	15671,25
4	139,42	189,39	50,00	9469,50
5	274,83	202,63	50,00	11131,25
6	653,69	469,26	50,00	23463,00
7	971,96	817,83	50,00	40891,25
8	632,32	787,24	50,00	39362,00
9	296,20	444,36	50,00	22218,00
10	457,73	376,97	50,00	18848,25
11	69,50	268,33	50,00	13416,25
12	0,00	34,48	50,00	1722,00
		TOTALE		196656,00

VOLUME SMARINO

SCAVO GALLERIA FENILE-LA NOUVA = 70.198 MC
SCAVO GALLERIA FENILE-POIGNON = 74.813 MC
SCAVO AREA IMBOCCO GALLERIA = 5.000 MC

VOLUME TOTALE 150.011 MC
INCREMENTO VOLUMETRICO (+30%) = 45.003 MC

VOLUME TOTALE BONIFICA = 195.014 MC

prima stesura						
A	15	04	2022	–	–	–
rev.	giorno	mese	anno	disegno	controllo	approvaz.

revisioni

committente

C.V.A. S.p.A. as.u.
Compagnia Valdostana delle acque
Compagnie Valdôtaine des Eaux

progetto

Rinnovo impianto idroelettrico di
CHAVONNE

progettisti: A.T.I.

studio pietrangeli consulting engineers
inide engineering
Nova Engineering S.r.l.

fase

STUDIO PRELIMINARE AMBIENTALE

titolo

170 = AMBIENTE
ASA = ANALISI DELLO STATO AMBIENTALE

SEZIONI (DA 15)

1 7 0 R V E D S P 0 0 9 A 15 04 2022