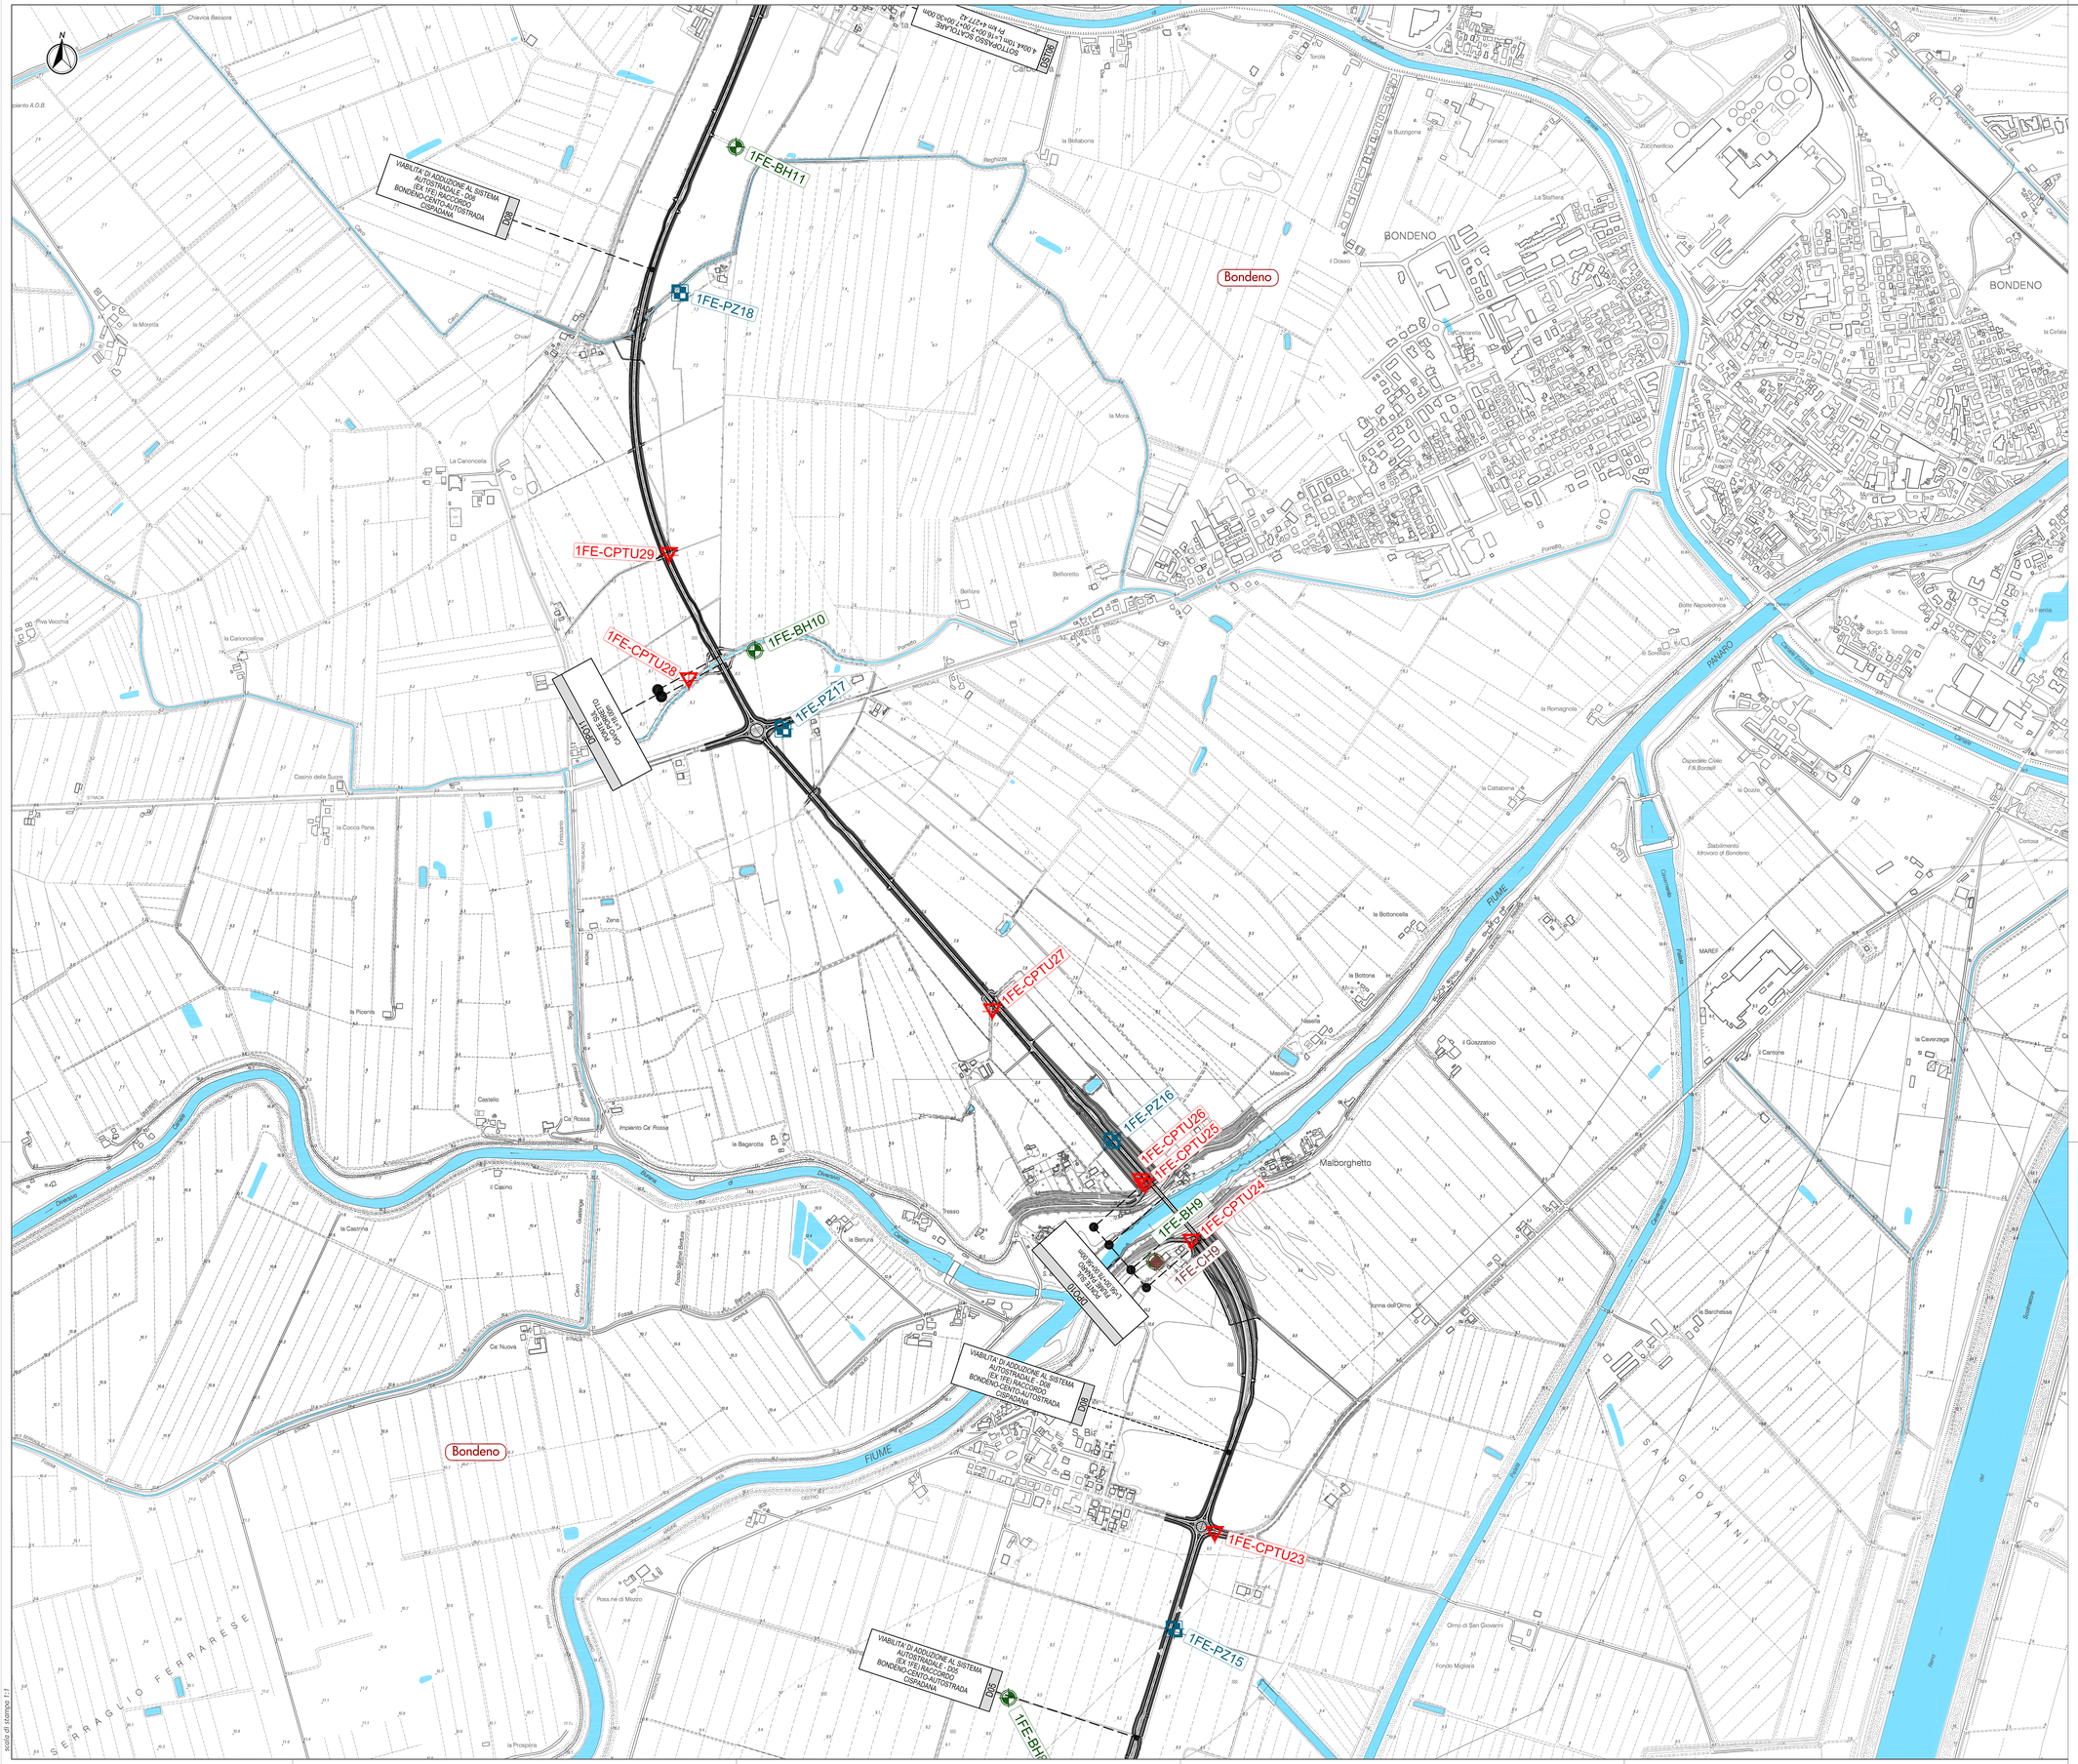

KEY-PLAN

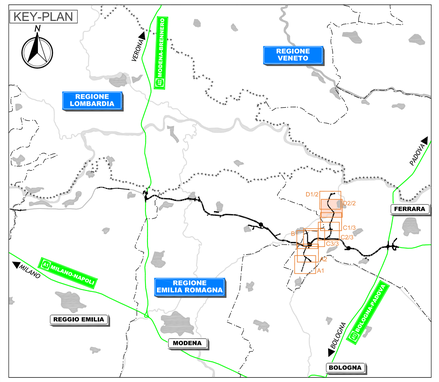

LEGENDA

INDAGINI GEOGNOSTICHE 2011-2012

BH2	Sondaggi stratigrafici a carotaggio continuo
CPTU11	Prove penetrometriche statiche con punta elettrica e piezocono
PZ6	Pozzetti esplorativi
CH12	Cross Hole
SCPT224	Prove con cono sismico

INDAGINI GEOGNOSTICHE REALIZZATE NELL'AMBITO DEL PROGETTO PRELIMINARE

PPC12	Prove penetrometriche statiche con punta meccaniche
PPU1	Prove penetrometriche statiche con punta elettrica e piezocono
PPS1	Sondaggio a carotaggio continuo

INDAGINI GEOGNOSTICHE DATABASE REGIONE EMILIA ROMAGNA

P401	Punto a stratigrafia nota (da banca dati dell'Ufficio Geologico della Regione Emilia-Romagna)

TERRITORIO

Confini comunali

IL CONCEDENTE: Regione Emilia-Romagna

IL CONCESSIONARIO: ARC Autostrada Regionale Cispadana

AUTOSTRADA REGIONALE CISPADANA

DAL CASELLO DI REGGIOLO-ROLO SULLA A22 AL CASELLO DI FERRARA SUD SULLA A13

CODICE C.U.P. E81B08000060009

PROGETTO DEFINITIVO

VIABILITA' DI ADDUZIONE AL SISTEMA AUTOSTRADALE
D04-08 (EX 1FE) RACCORDO BONDENO - CENTO - AUTOSTRADA CISPADANA

GEOLOGIA, IDROGEOLOGIA, SISMICA E GEOTECNICA

GEOTECNICA

PLANIMETRIA UBICAZIONE INDAGINI GEOGNOSTICHE IN SITO D08 (EX 1FE TRATTO D) - TAV. 2/2

IL PROGETTISTA
Ing. Gianfranco Marchi
Albo Ing. Ravenna n° 342

RESPONSABILE INTEGRAZIONE PRESTAZIONI SPECIALISTICHE
Ing. Emilio Salsi
Albo Ing. Reggio Emilia n° 945

IL CONCESSIONARIO
Autostrada Regionale Cispadana S.p.A.
IL PRESIDENTE
Giuseppe Pasquali

REV.	DATA	DESCRIZIONE	REDAZIONE	CONTROLLO	APPROVAZIONE
G					
F					
E					
D					
C					
B					
A	17.04.2012	EMISSIONE	A.Boschi	G.Marchi	E.Salsi

IDENTIFICAZIONE ELABORATO

NUM. PROG.	FASE	LOTTO	GRUPPO	CODICE OPERA/ MOD.	TRATTO OPERA	AMBITO	TIPO ELABORATO	PROGRESSIVO	REV.
5272	PD	0	D08	D0000	0	GT	PG	02	A

DATA: MAGGIO 2012

SCALA: 1:5000

IL PRESENTE DOCUMENTO NON POTRA' ESSERE COPIATO, RIPRODOTTO O ALTRIMENTI PUBBLICATO, IN TUTTO O IN PARTE, SENZA IL CONSENSO SCRITTO DEL CONCEDENTE. OGNI UTILIZZO NON AUTORIZZATO SARA' PERSEGUITO A NORMA DI LEGGE.
THIS DOCUMENT MAY NOT BE COPIED, REPRODUCED OR PUBLISHED, EITHER IN PART OR IN ITS ENTIRETY, WITHOUT THE WRITTEN PERMISSION OF ARCCISO CONCESSIONAI. UNAUTHORIZED USE WILL BE PROSECUTED BY LAW.

scala di stampa 1:1