


"D07" - VIABILITA' DI ADDUZIONE AL SISTEMA AUTOSTRADALE:
Raccordo Bondeno-Cento-Autostrada Cispadana (TRATTO A1) - "1FE"

"D06" - VIABILITA' DI ADDUZIONE AL SISTEMA AUTOSTRADALE:
Raccordo Bondeno-Cento-Autostrada Cispadana (TRATTO A2) - "1FE"

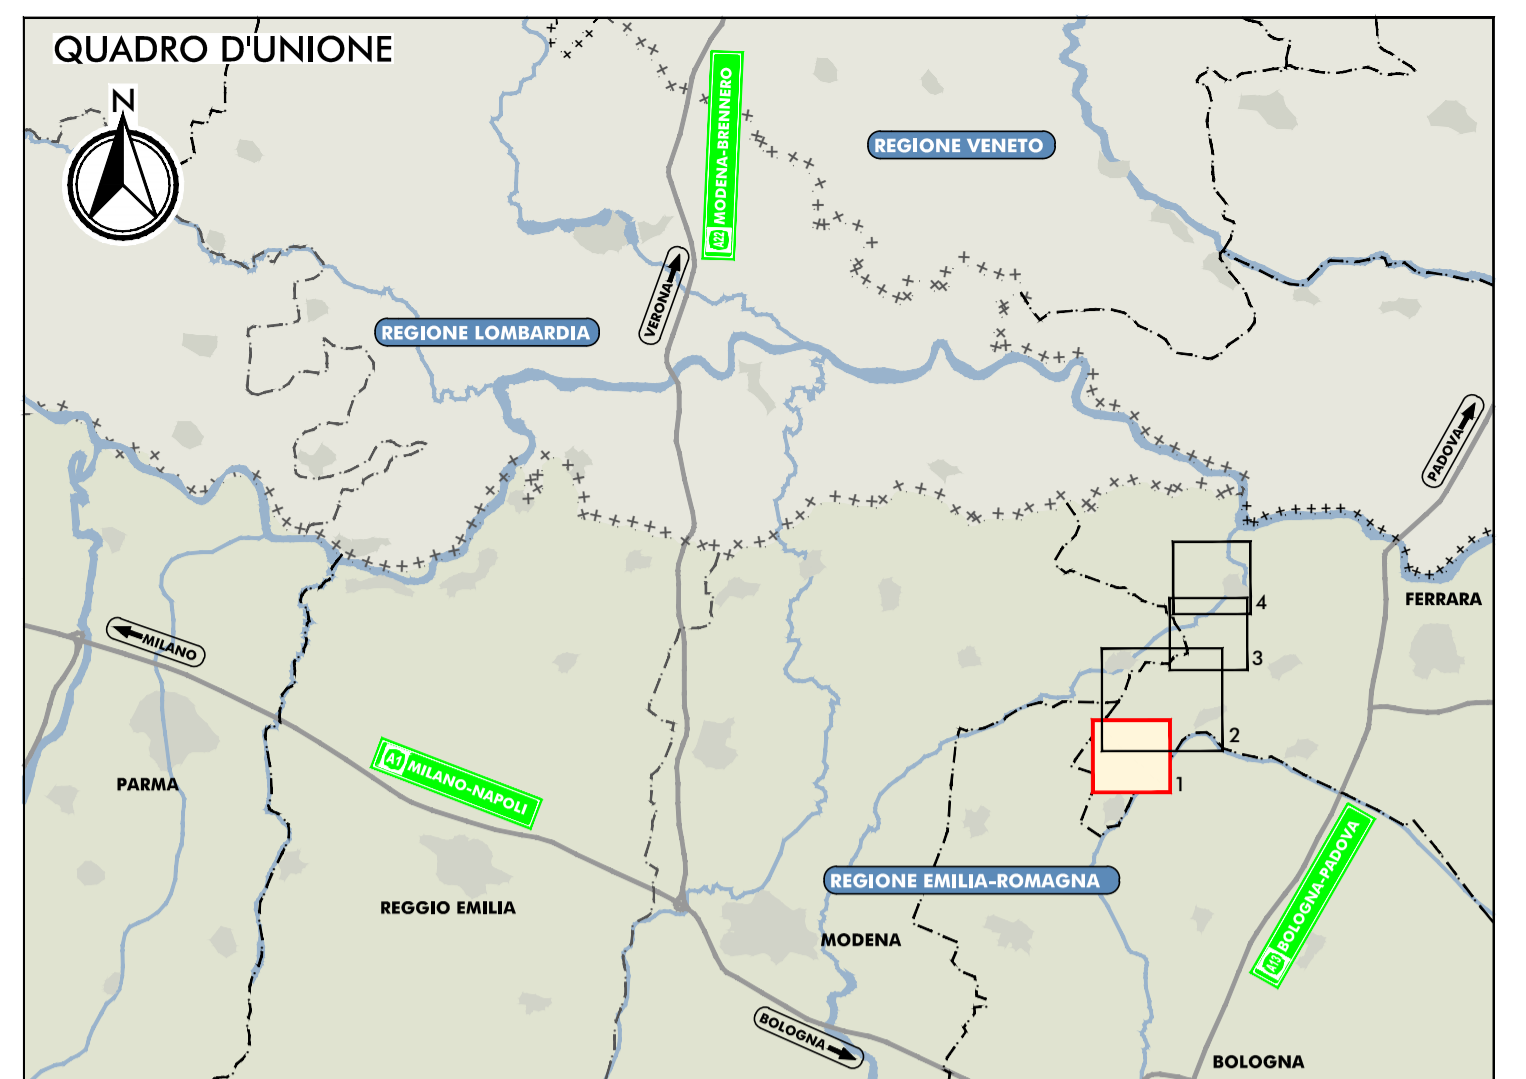

TERRITORIO		ACQUE SUPERFICIALI	
+++++	Confini regionali		Corsi d'acqua principali
---	Confini provinciali		Corsi d'acqua secondari
.....	Confini comunali		Corsi d'acqua minori
COMUNE DI PARMA	Denominazione Comune		Corsi d'acqua interferiti
INFRASTRUTTURE ESISTENTI			Sezioni topografiche corsi d'acqua
	Autostrade		Autorità di bacino del fiume Po Fascia A
	Ferrovie		Autorità di bacino del fiume Po Fascia B
	Strade statali		Autorità di bacino del fiume Po Fascia C
	Strade provinciali		Tutta l'area
INFRASTRUTTURE DI PROGETTO			Autorità di bacino del fiume Reno Alveo attivo zonizzato
	Tracciato autostradale, svincoli, interconnessioni, aree di servizio, viabilità interferita		Autorità di bacino del fiume Reno
	Interventi locali di collegamento viario al sistema autostradale		Autorità di bacino del fiume Reno Fascia di pertinenza fluviale PF.V
	Viabilità di adduzione al sistema autostradale		Consorzio di Bonifica Burana aree allagate evento maggio 1996
	Percorsi ciclabili		Consorzio di Bonifica Pianura Ferrara aree storicamente allagate

IL CONCEDENTE

IL CONCESSIONARIO

AUTOSTRADA REGIONALE CISPADANA DAL CASELLO DI REGGIOLO-ROLO SULLA A22 AL CASELLO DI FERRARA SUD SULLA A13

CODICE C.U.P. E81B0800060009

PROGETTO DEFINITIVO

VIABILITA' DI ADDUZIONE AL SISTEMA AUTOSTRADALE
D04-08 (ex 1FE) - Raccordo Bondeno-Cento-Autostrada Cispadana

IDROLOGIA E IDRAULICA
IDROLOGIA ED IDRAULICA GENERALE
PLANIMETRIA DELLE INTERFERENZE IDRAULICHE CON INDIVIDUAZIONE DELLE FASCE FLUVIALI
E DELLE AREE STORICAMENTE ALLAGATE - TAV. 1/4

IL PROGETTISTA

Ing. Riccardo Tolo
Albo Ing. Parma n° 1099

RESPONSABILE INTEGRAZIONE
PRESTAZIONI SPECIALISTICHE

Ing. Emilio Salsi
Albo Ing. Reggio Emilia n° 945

IL CONCESSIONARIO

Autostrada Regionale
Cispadana S.p.A.
IL PRESIDENTE
Giuseppe Patuzzi

G					
F					
E					
D					
C					
B					
A	17.04.2012	EMISSIONE	ZANZUCCHI	TELO'	SALSI
REV.	DATA	DESCRIZIONE	REDAZIONE	CONTROLLO	APPROVAZIONE

IDENTIFICAZIONE ELABORATO						DATA
NUM. PROG.	FASCIA	LIVELLO	GRUPPO	CODICE OPERA MES.	TITOLO OPERA	AMBITO
5295	PD	0	000	DWS00	0	WW
SCALA:						1:10.000

IL PRESENTE DOCUMENTO NON POTRA' ESSERE COPIATO, RIPRODOTTO O ALTAMENTE PUBBLICATO, IN TUTTO O IN PARTE, SENZA IL CONSENSO SCRITTO DEL CONCESSIONARIO. OGNI UTILIZZO NON AUTORIZZATO SARÀ PUNIBILE A NORMA DI LEGGE.
THE DOCUMENT MAY NOT BE COPIED, REPRODUCED OR PUBLISHED, EITHER IN PART OR IN ITS ENTIRETY, WITHOUT THE WRITTEN PERMISSION OF ANCONSO CONSULTING. UNAUTHORIZED USE WILL BE PROSECUTED BY LAW.