
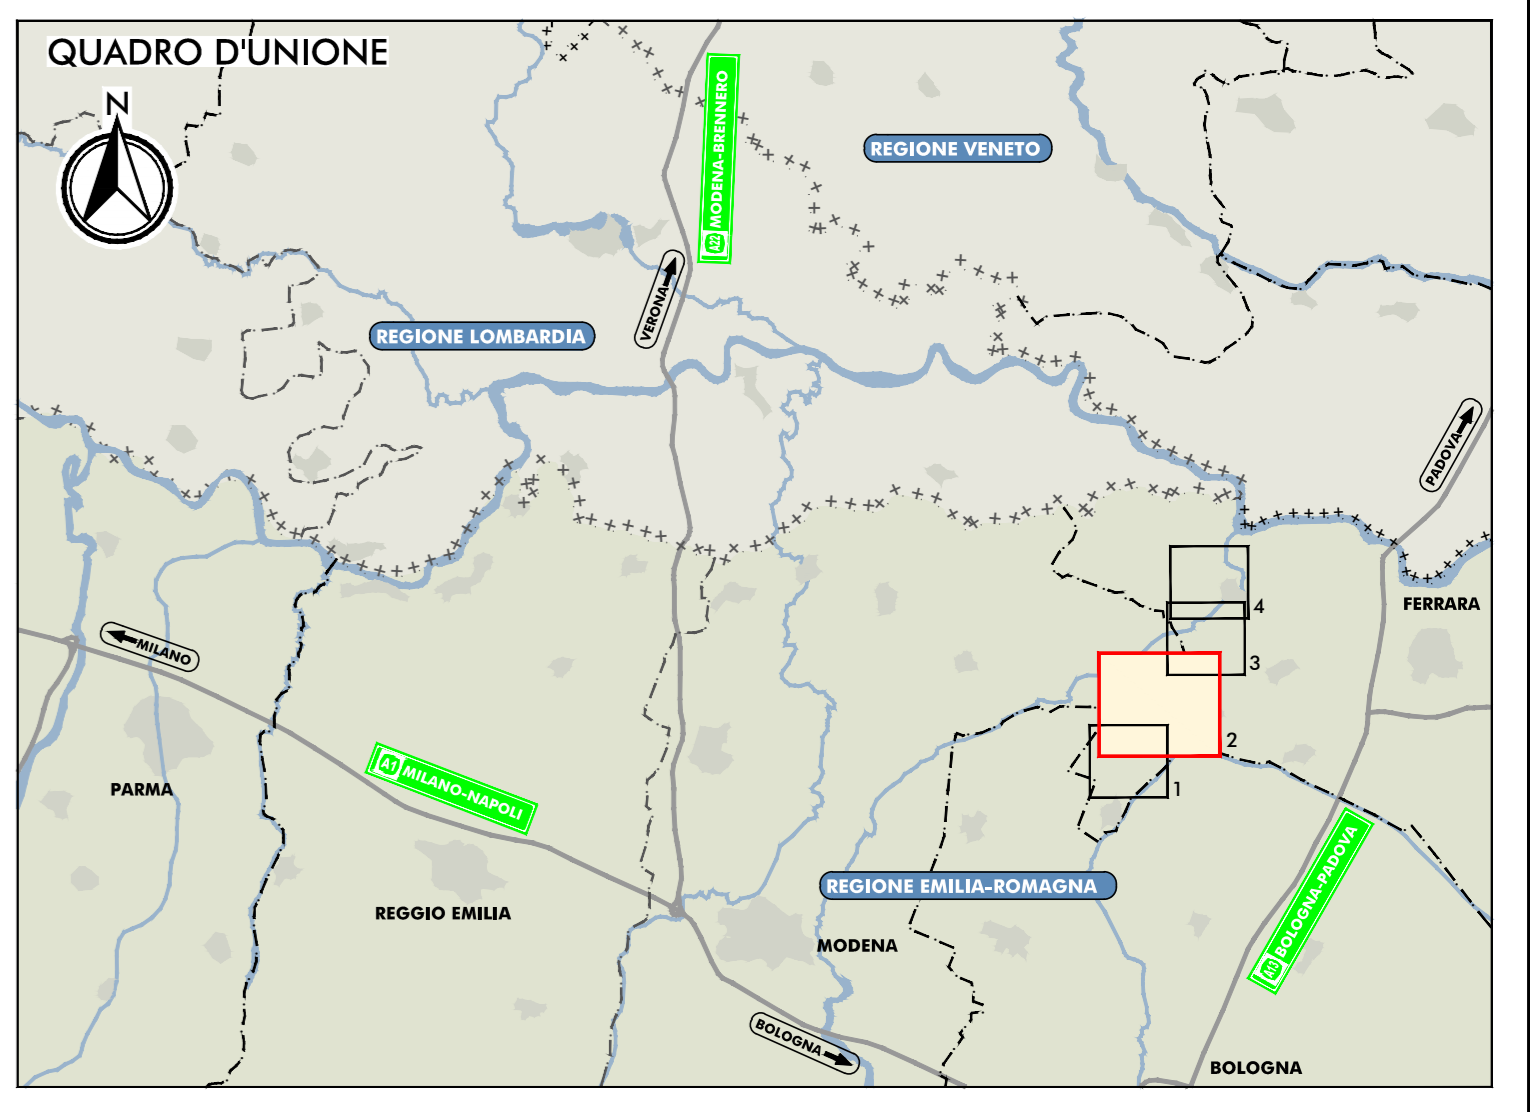


PLANIMETRIA DI PROGETTO
SCALA 1:10.000

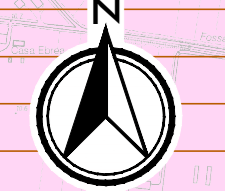

LEGENDA

TERRITORIO

- +++++++ Confini regionali
- Confini provinciali
- Confini comunali
- COMUNE DI PARMA Denominazione Comune

INFRASTRUTTURE ESISTENTI

- Autosstrade
- Ferrovie
- Strade statali
- Strade provinciali

INFRASTRUTTURE DI PROGETTO

- Tracciato autostradale, svincoli, intercommissioni, aree di servizio, viabilità intermedia
- Interventi locali di collegamento viario al sistema autostradale
- Viabilità di adduzione al sistema autostradale
- Percorsi ciclabili

ACQUE SUPERFICIALI

- Corsi d'acqua principali
- Corsi d'acqua secondari
- Corsi d'acqua minori
- Corsi d'acqua intermitenti
- Sezioni topografiche corsi d'acqua
- Autorità di bacino del fiume Po Fascia A
- Autorità di bacino del fiume Po Fascia B
- Autorità di bacino del fiume Po Fascia C
- Autorità di bacino del fiume Reno Alveo attivo zonizzato
- Autorità di bacino del fiume Reno
- Autorità di bacino del fiume Reno Fascia di pertinenza fluviale PF.V
- Consorzio di Bonifica Burana area allagata evento maggio 1998
- Consorzio di Bonifica Pianura Ferrara aree storicamente allagate

ELABORATI DI RIFERIMENTO

CARATTERISTICHE DEI MATERIALI

IL CONCESSIONARIO
ARC AUTOSTRADA REGIONALE CISPADANA

IL CONCESSIONARIO
ARC AUTOSTRADA REGIONALE CISPADANA

AUTOSTRADA REGIONALE CISPADANA
DAL CASELLO DI REGGIOLO-ROLO SULLA A22
AL CASELLO DI FERRARA SUD SULLA A13
CODICE C.U.P. E8180800060009

PROGETTO DEFINITIVO

VIABILITA' DI ADDUZIONE AL SISTEMA AUTOSTRADALE
D04-08 (ex IFE) - Raccordo Bondeno-Cento-Autostrada Cispadana

IDROLOGIA E IDRICA
IDROLOGIA ED IDRICA GENERALE
PLANIMETRIA DELLE INTERFERENZE IDRAULICHE CON INDIVIDUAZIONE DELLE FASCE FLUVIALI E DELLE AREE STORICAMENTE ALLAGATE - Tav. 2/4

IL PROGETTISTA
Ing. Riccardo Tappi
Aut. Reg. Prov. di Ferrara n° 1999

RESPONSABILE INTEGRAZIONE PRESTAZIONI SPECIALISTICHE
Ing. Emilio Satti
Aut. Reg. Prov. di Ferrara n° 945

IL CONCESSIONARIO
Autosstrada Regionale Cispadana S.p.A.
e consorzio
Gruppo Ferrarese

G	F	E	D	C	B	A	EMISSIONE	DESCRIZIONE	ZANZUCCHI	TELO	SALSI	APPROVAZIONE
5	2	9	0	0	0	0	0	0	0	0	0	0
<p>IDENTIFICAZIONE ELABORATO</p> <p>VAL. PROS. FINE CITO GRUPP. COD. PRO. MES. DATA OPER. MET. PER. QUANT. PRODOTTO. REV. DATA</p> <p>5 2 9 0 0 0 0 0 0 0 0 0 0</p> <p>SCALA 1:10.000</p>												