



FASE 0  
PROFILO  
SCALA 1:500

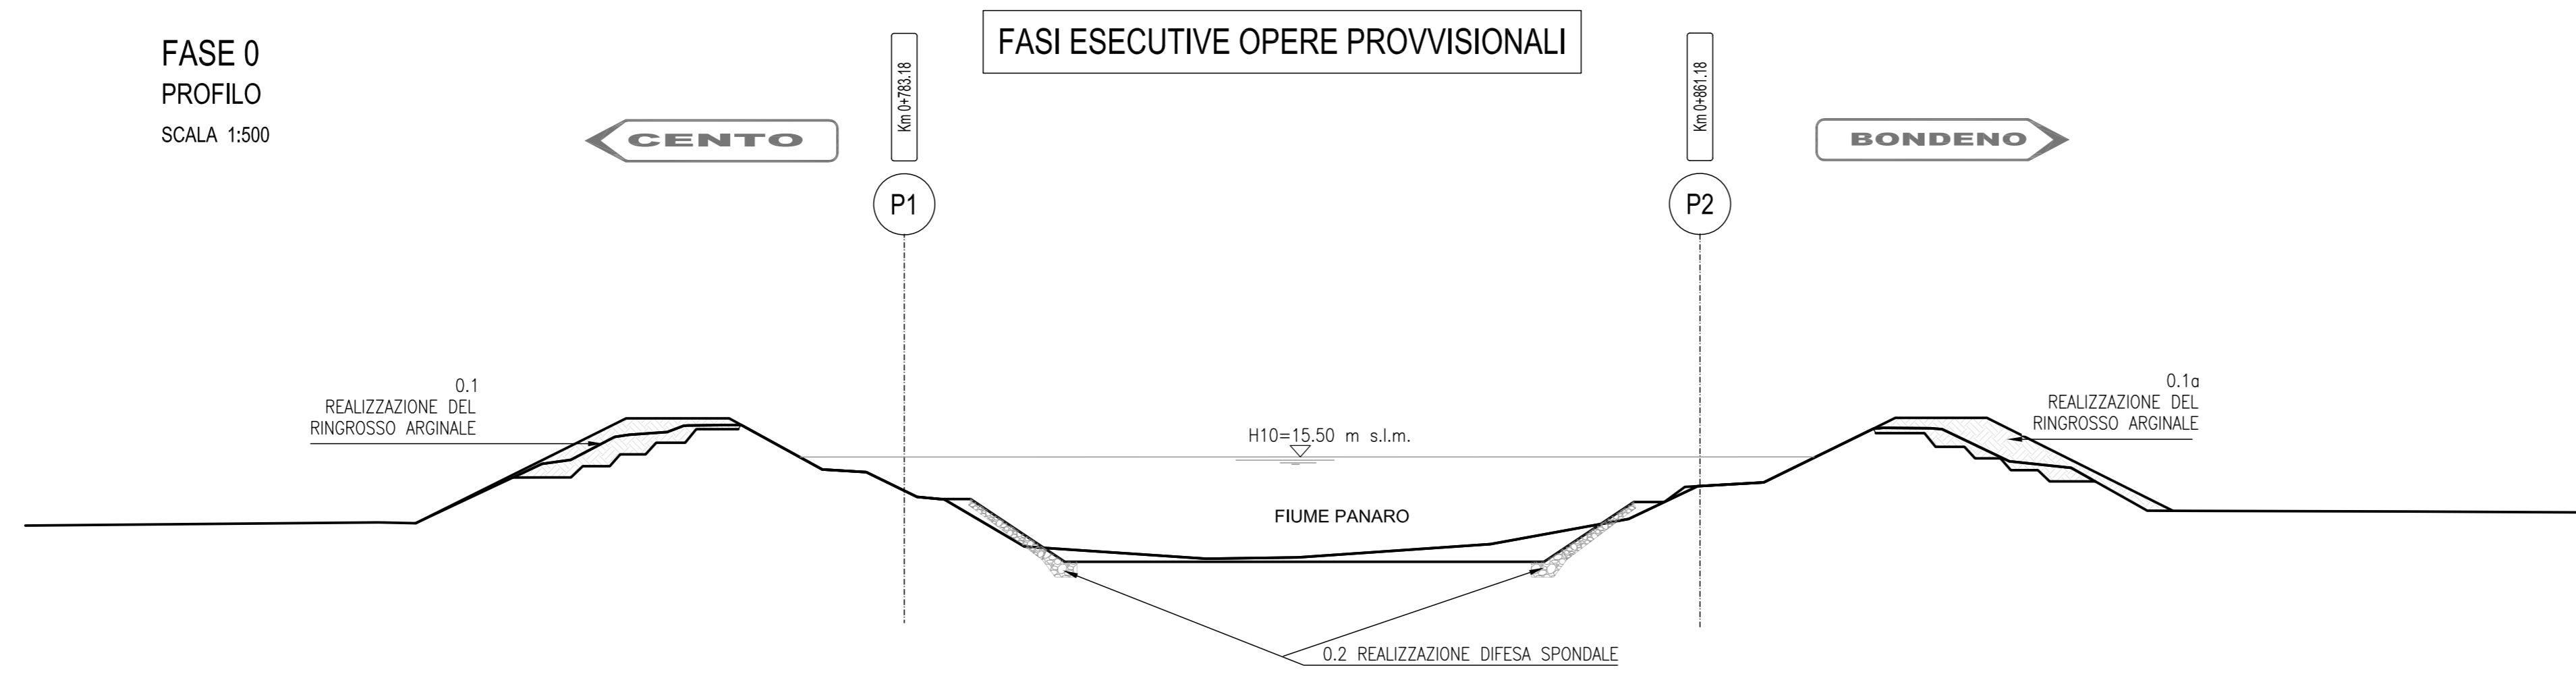


FASE 0  
- REALIZZAZIONE DEL RINGROSSO ARGINALE  
E DELLA DIFESA IDRICA IN MASSI FINO AL PETTO  
- AVVENUTA LA COSTRUZIONE DEL RINGROSSO ARGINALE  
SI PROCEDE CON LE FASI SUCCESSIVE


FASE 1  
PROFILO  
SCALA 1:500

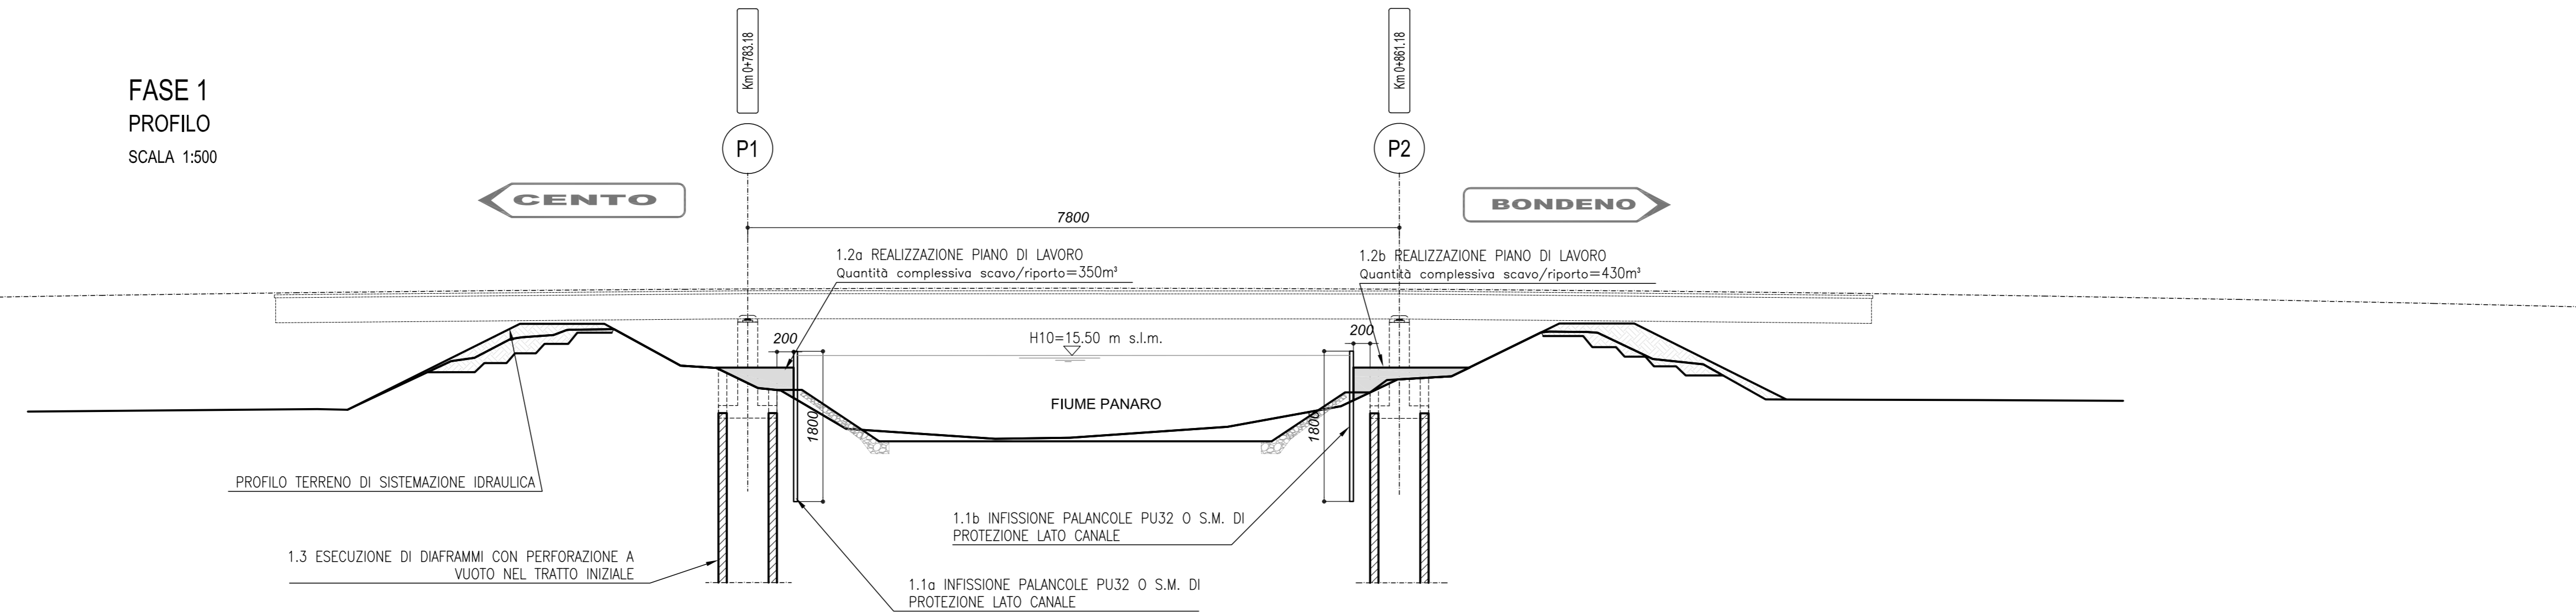

FASE 2  
PROFILO  
SCALA 1:500


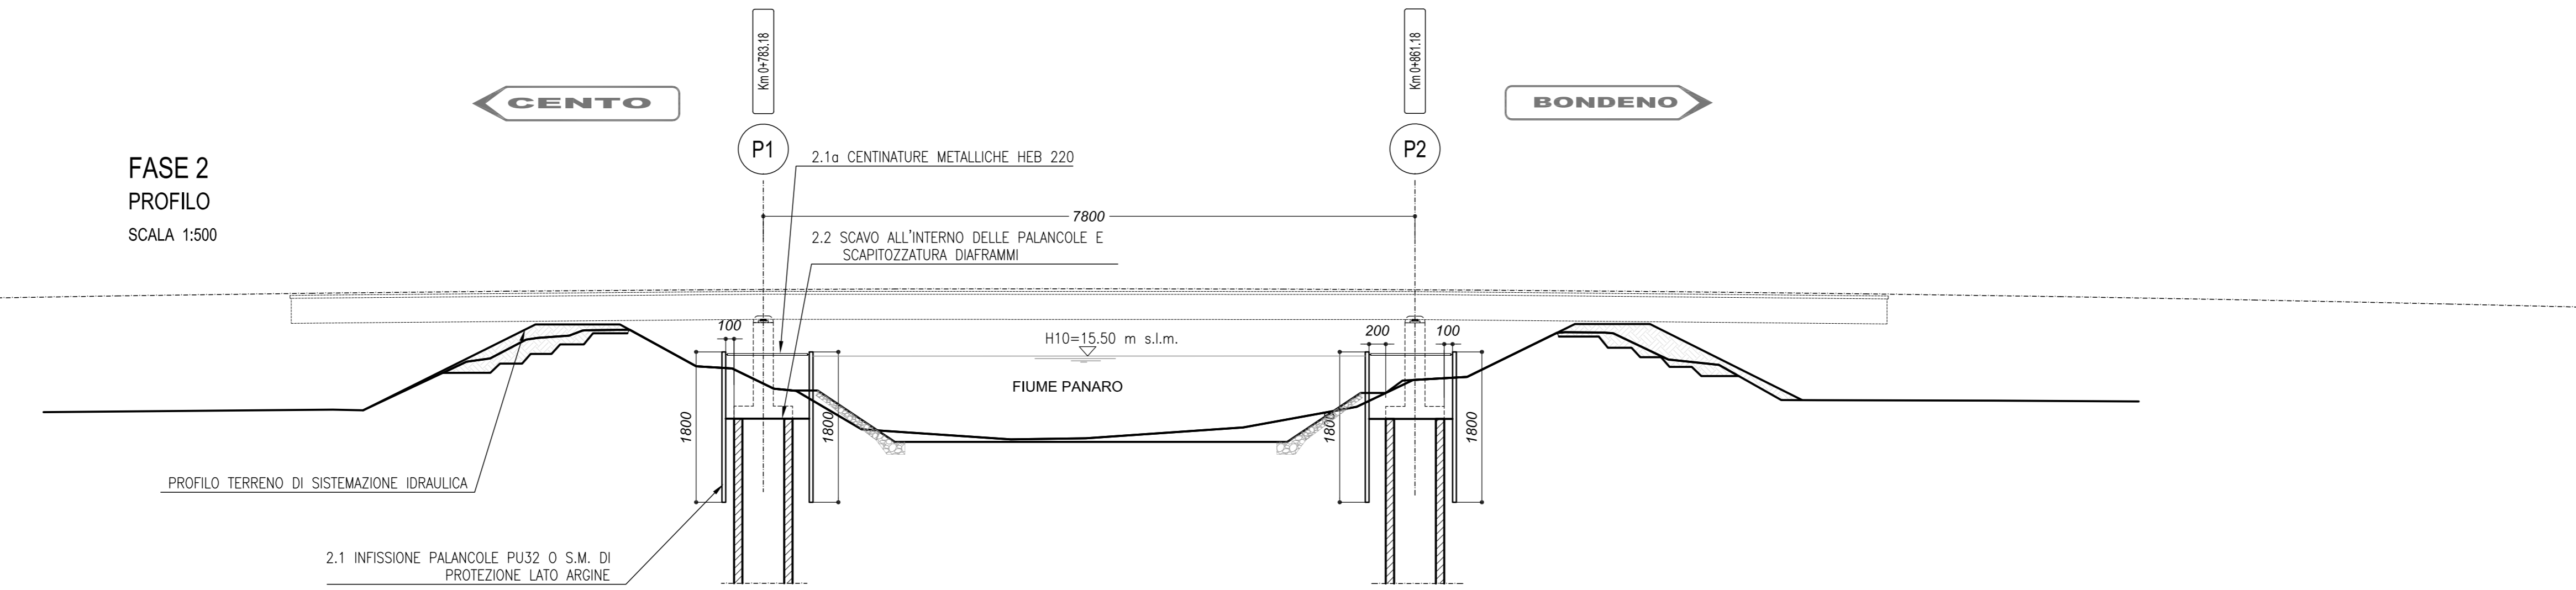


FASE 3  
PROFILO  
SCALA 1:500

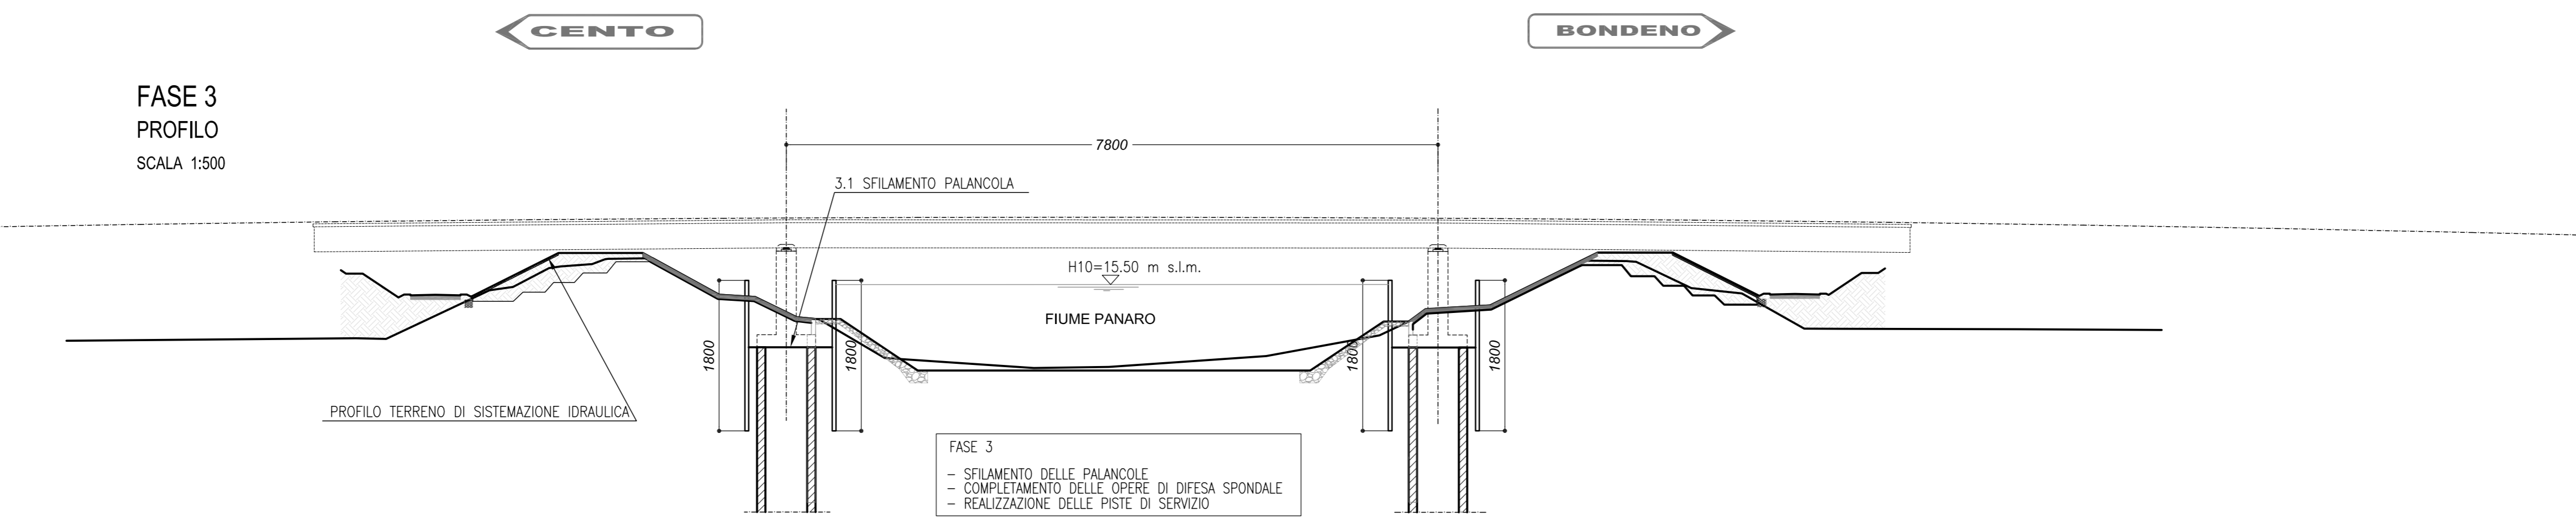

FASE 3  
- SFILAMENTO DELLE PALANCOLE  
- COMPLETAMENTO DELLE OPERE DI DIFESA SPONDALE  
- REALIZZAZIONE DELLE PISTE DI SERVIZIO

FASI 1 E 2  
PLANIMETRIA  
SCALA 1:500

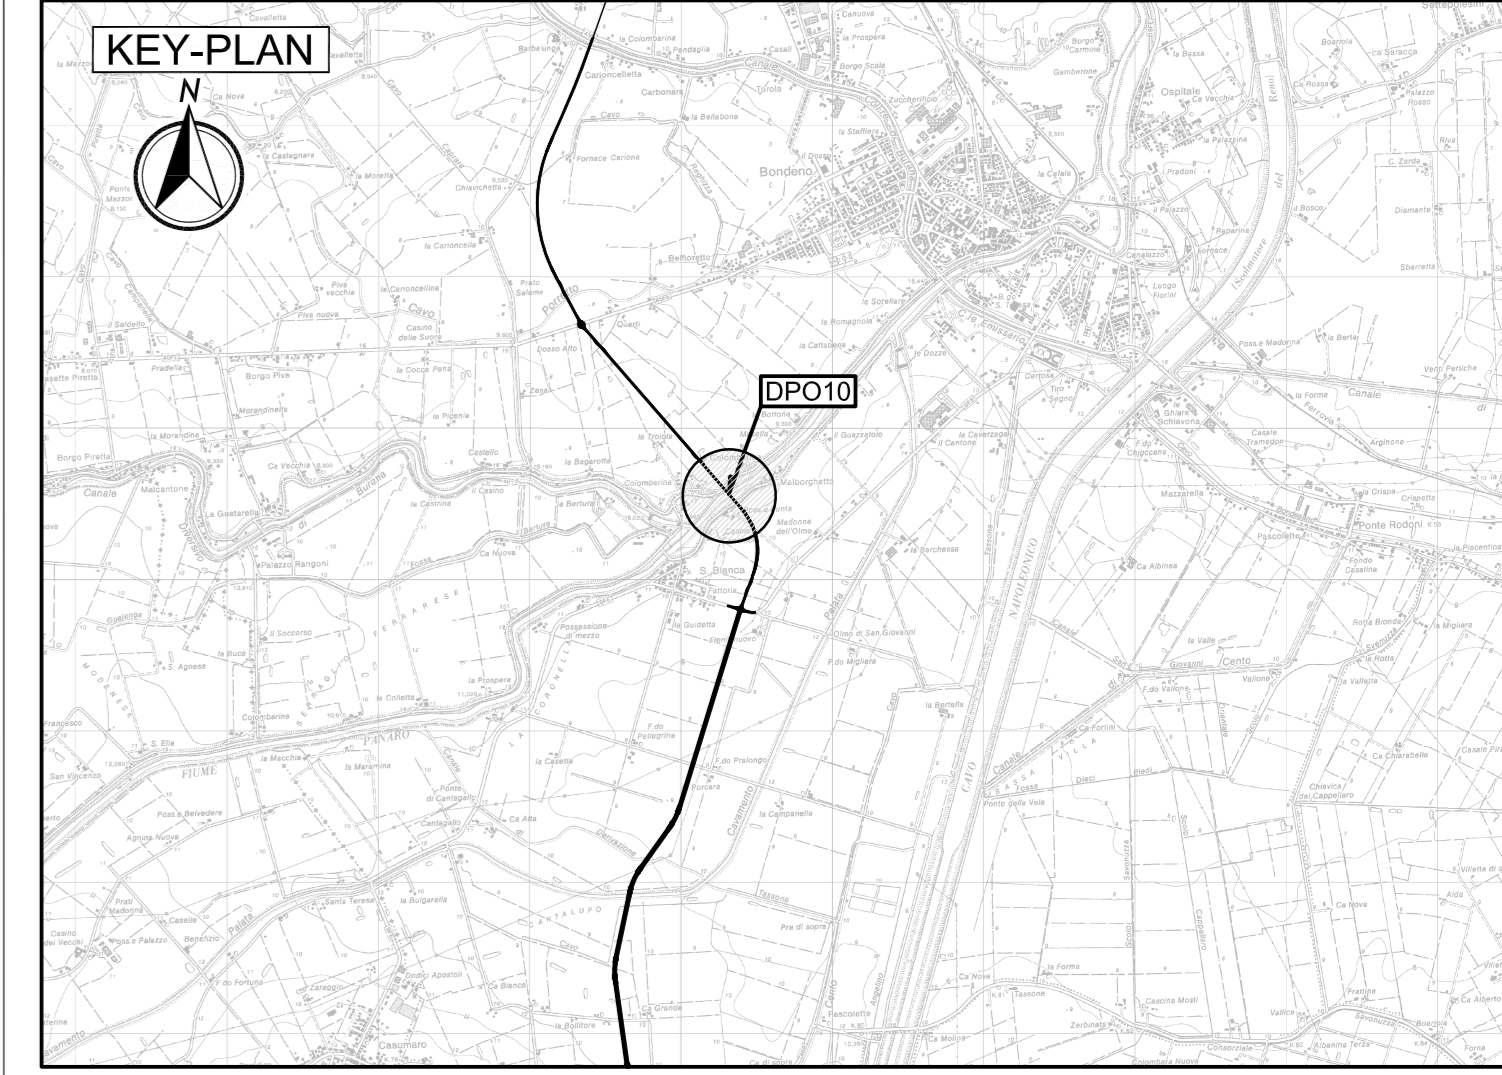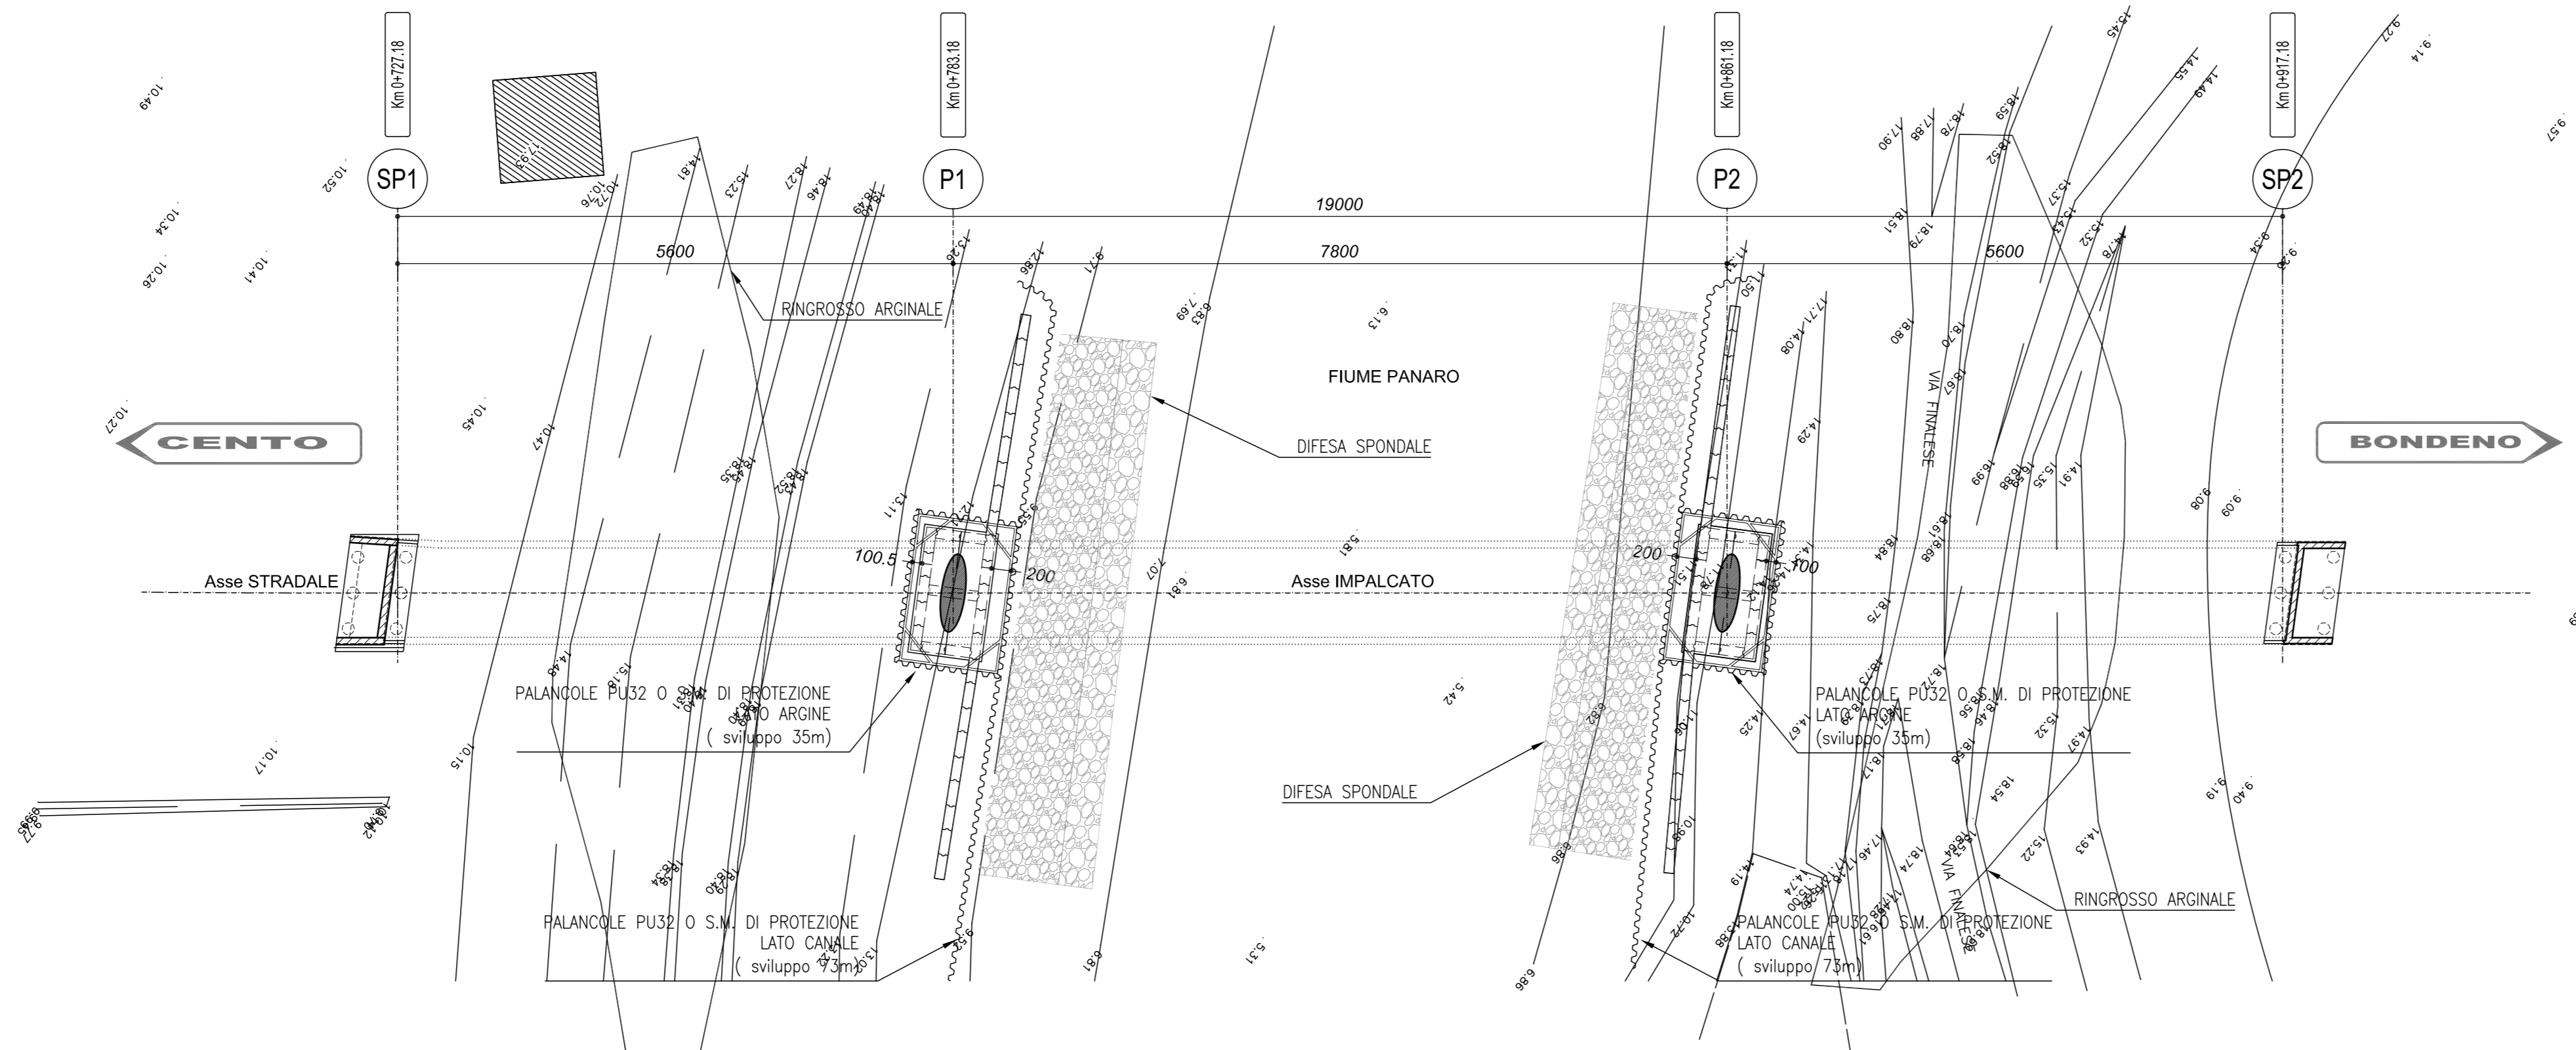

LEGENDA

- DIFESA SPONDALE IN MASSI
- DIFESA SPONDALE IN MATERASSI TIPO RENO
- RINGROSSO ARGINALE

ELABORATI DI RIFERIMENTO

IL PROGETTO DELLE SISTEMAZIONI IDRAULICHE E' RIPORTATO NELL'ELABORATO  
PD\_04\_D04\_DWS10\_0\_WW\_PZ\_02\_A

CARATTERISTICHE DEI MATERIALI

NOTE

IL CONCESSIONARIO  
**ARC** AUTOSTRADA REGIONALE CISPADANA

IL CONCESSIONARIO  
**Autosole S.p.A.**

IL CONCESSIONARIO  
**Autosole S.p.A.**

**AUTOSTRADA REGIONALE CISPADANA**  
DAL CASELLO DI REGGIOLO-ROLO SULLA A22  
AL CASELLO DI FERRARA SUD SULLA A13  
CODICE C.U.P. E8180800060009

**PROGETTO DEFINITIVO**

VIABILITA' DI ADDUZIONE AL SISTEMA AUTOSTRADALE  
D04-08 (EX 1FE) RACCORDO BONDENO - CENTO - AUTOSTRADA CISPADANA  
IDROLOGIA E IDRICA  
IDRAULICA CORSI D'ACQUA PRINCIPALI  
FIUME PANARO  
FASI ESECUTIVE DI CANTIERIZZAZIONE

IL PROGETTISTA  
Ing. Riccardo Telo  
Albo Ing. Pavia n° 1199

RESPONSABILE INTEGRAZIONE PRESTAZIONI SPECIALISTICHE  
Ing. Emilio Salvi  
Albo Ing. Reggio Emilia n° 945

IL CONCESSIONARIO  
Autosole S.p.A.  
Autosole S.p.A.  
Autosole S.p.A.

G									
F									
E									
D									
C									
B									
A	17.04.2012	EMISSIONE							
REVISIONI	DATA	DESCRIZIONE							
IDENTIFICAZIONE ELABORATO									
NUM. PROVA	PROVA	DATA	ESITO	REVISIONI	PROVA	DATA	ESITO	REVISIONI	PROVA
01	01	01	01	01	01	01	01	01	01
									DATA: 17.04.2012
									SCALE: varie