


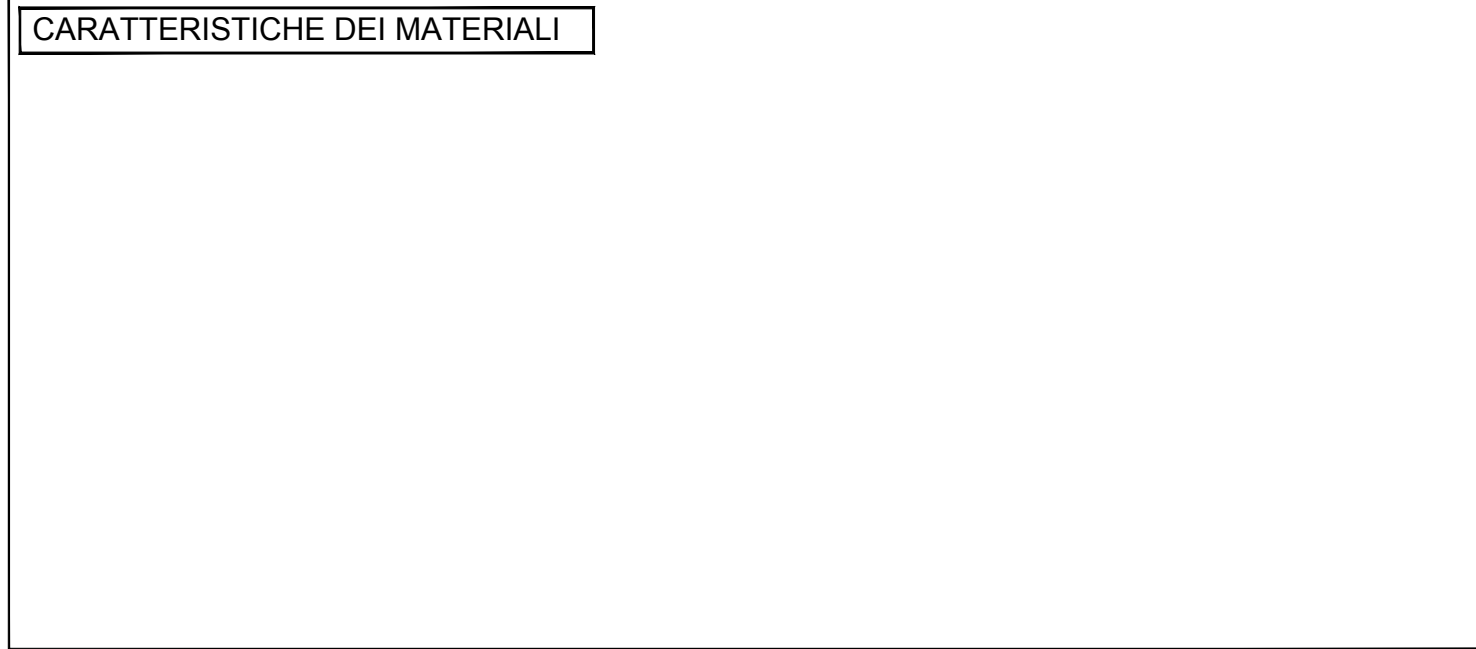
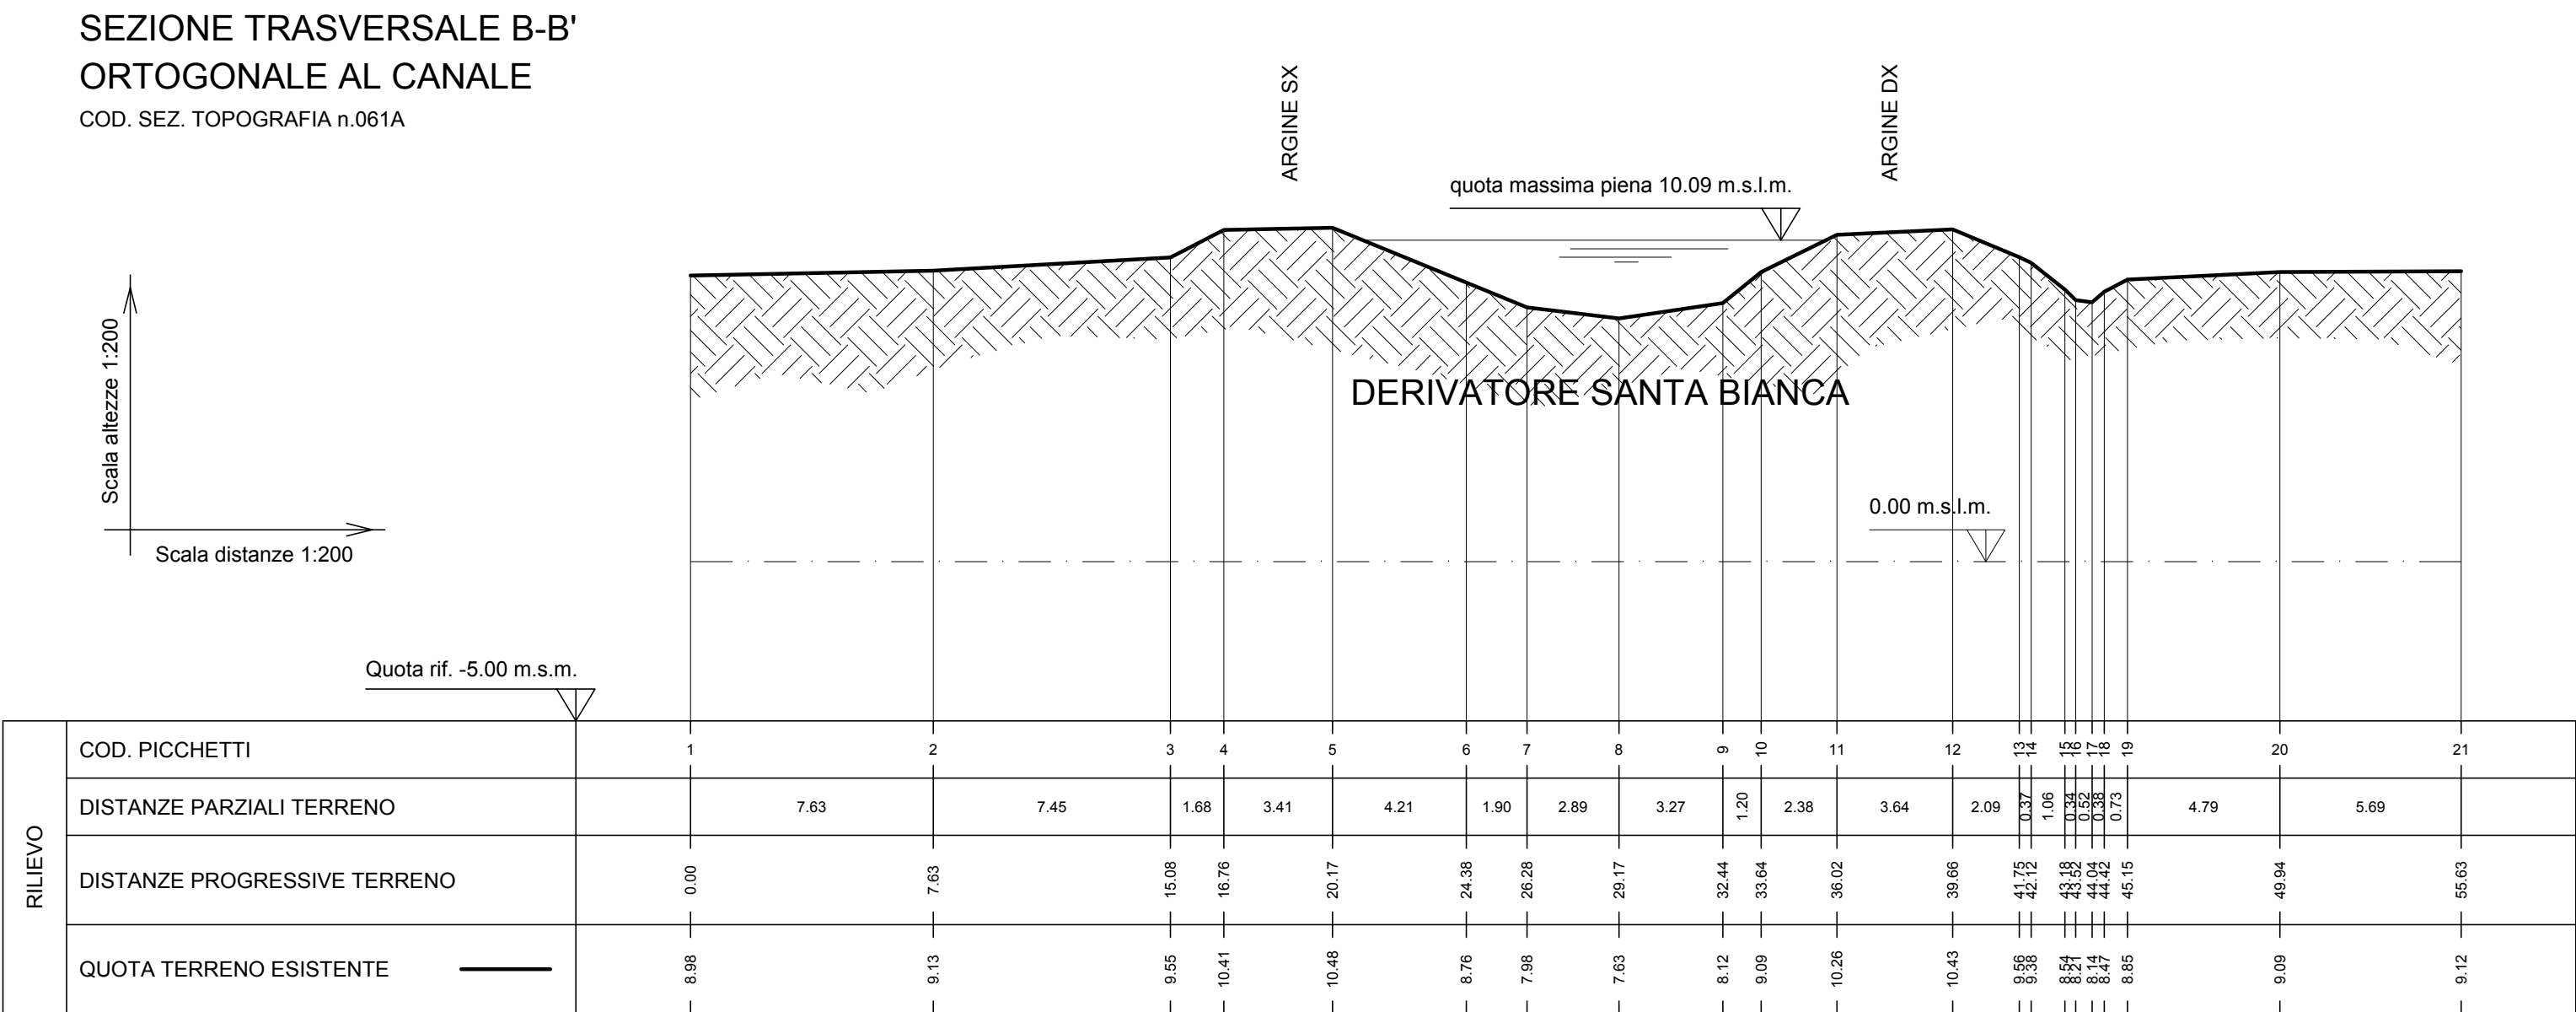
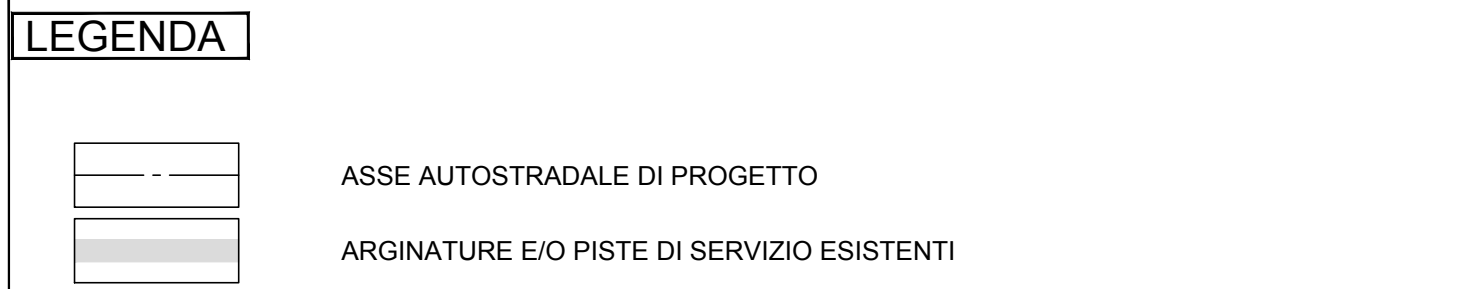
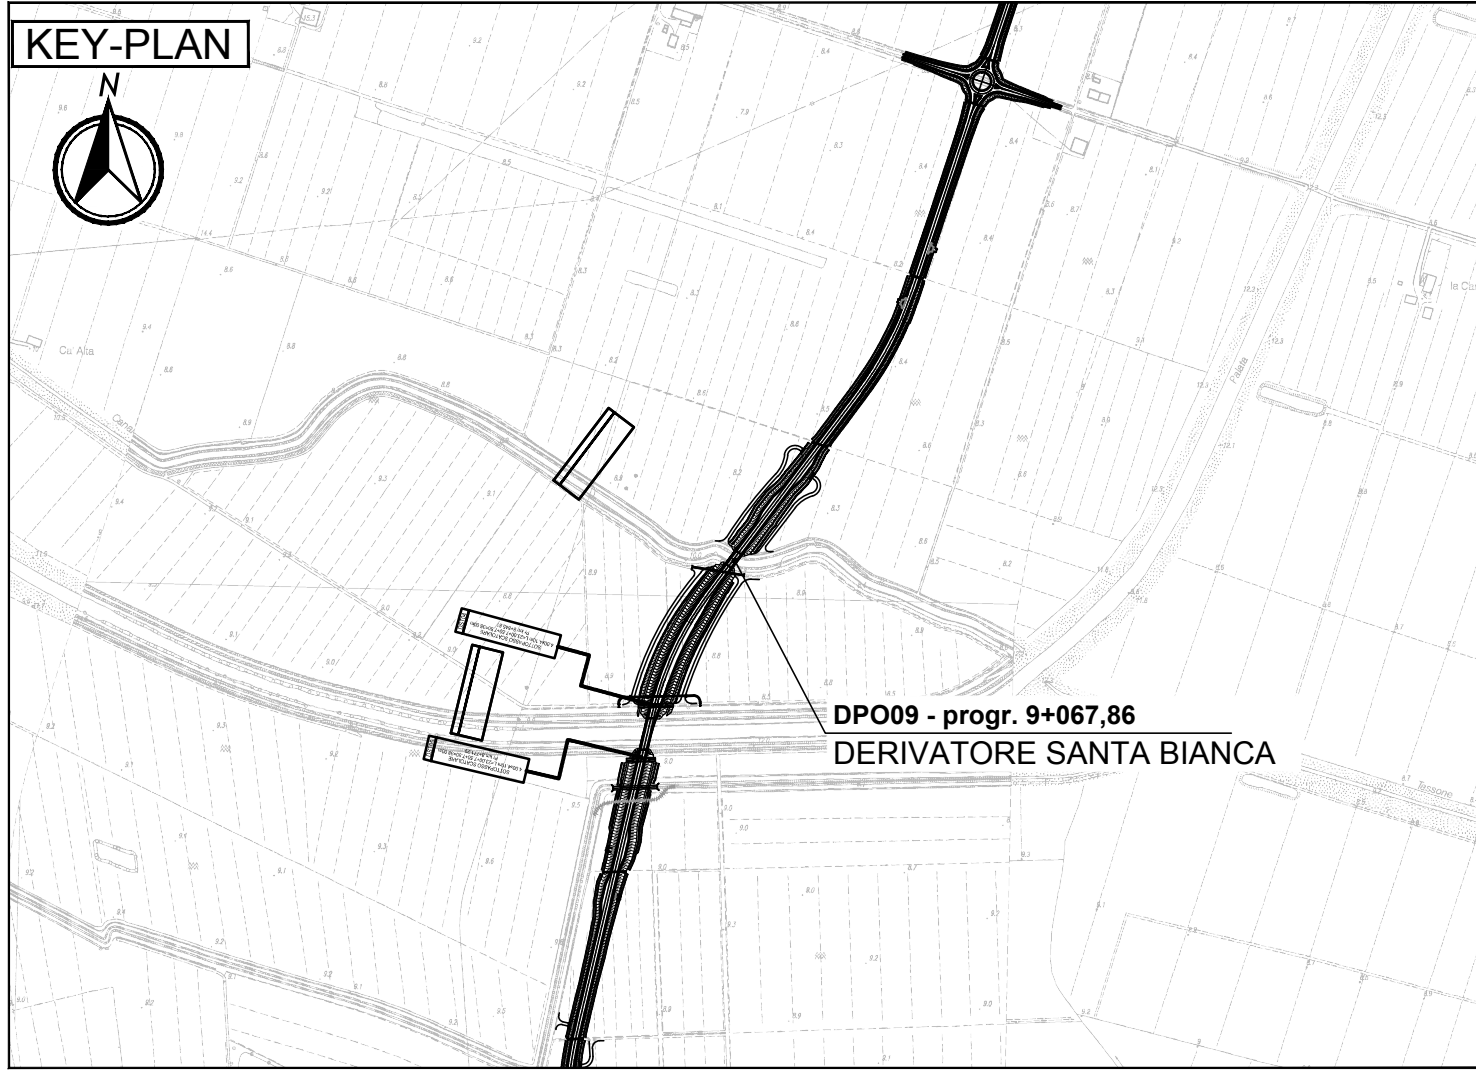


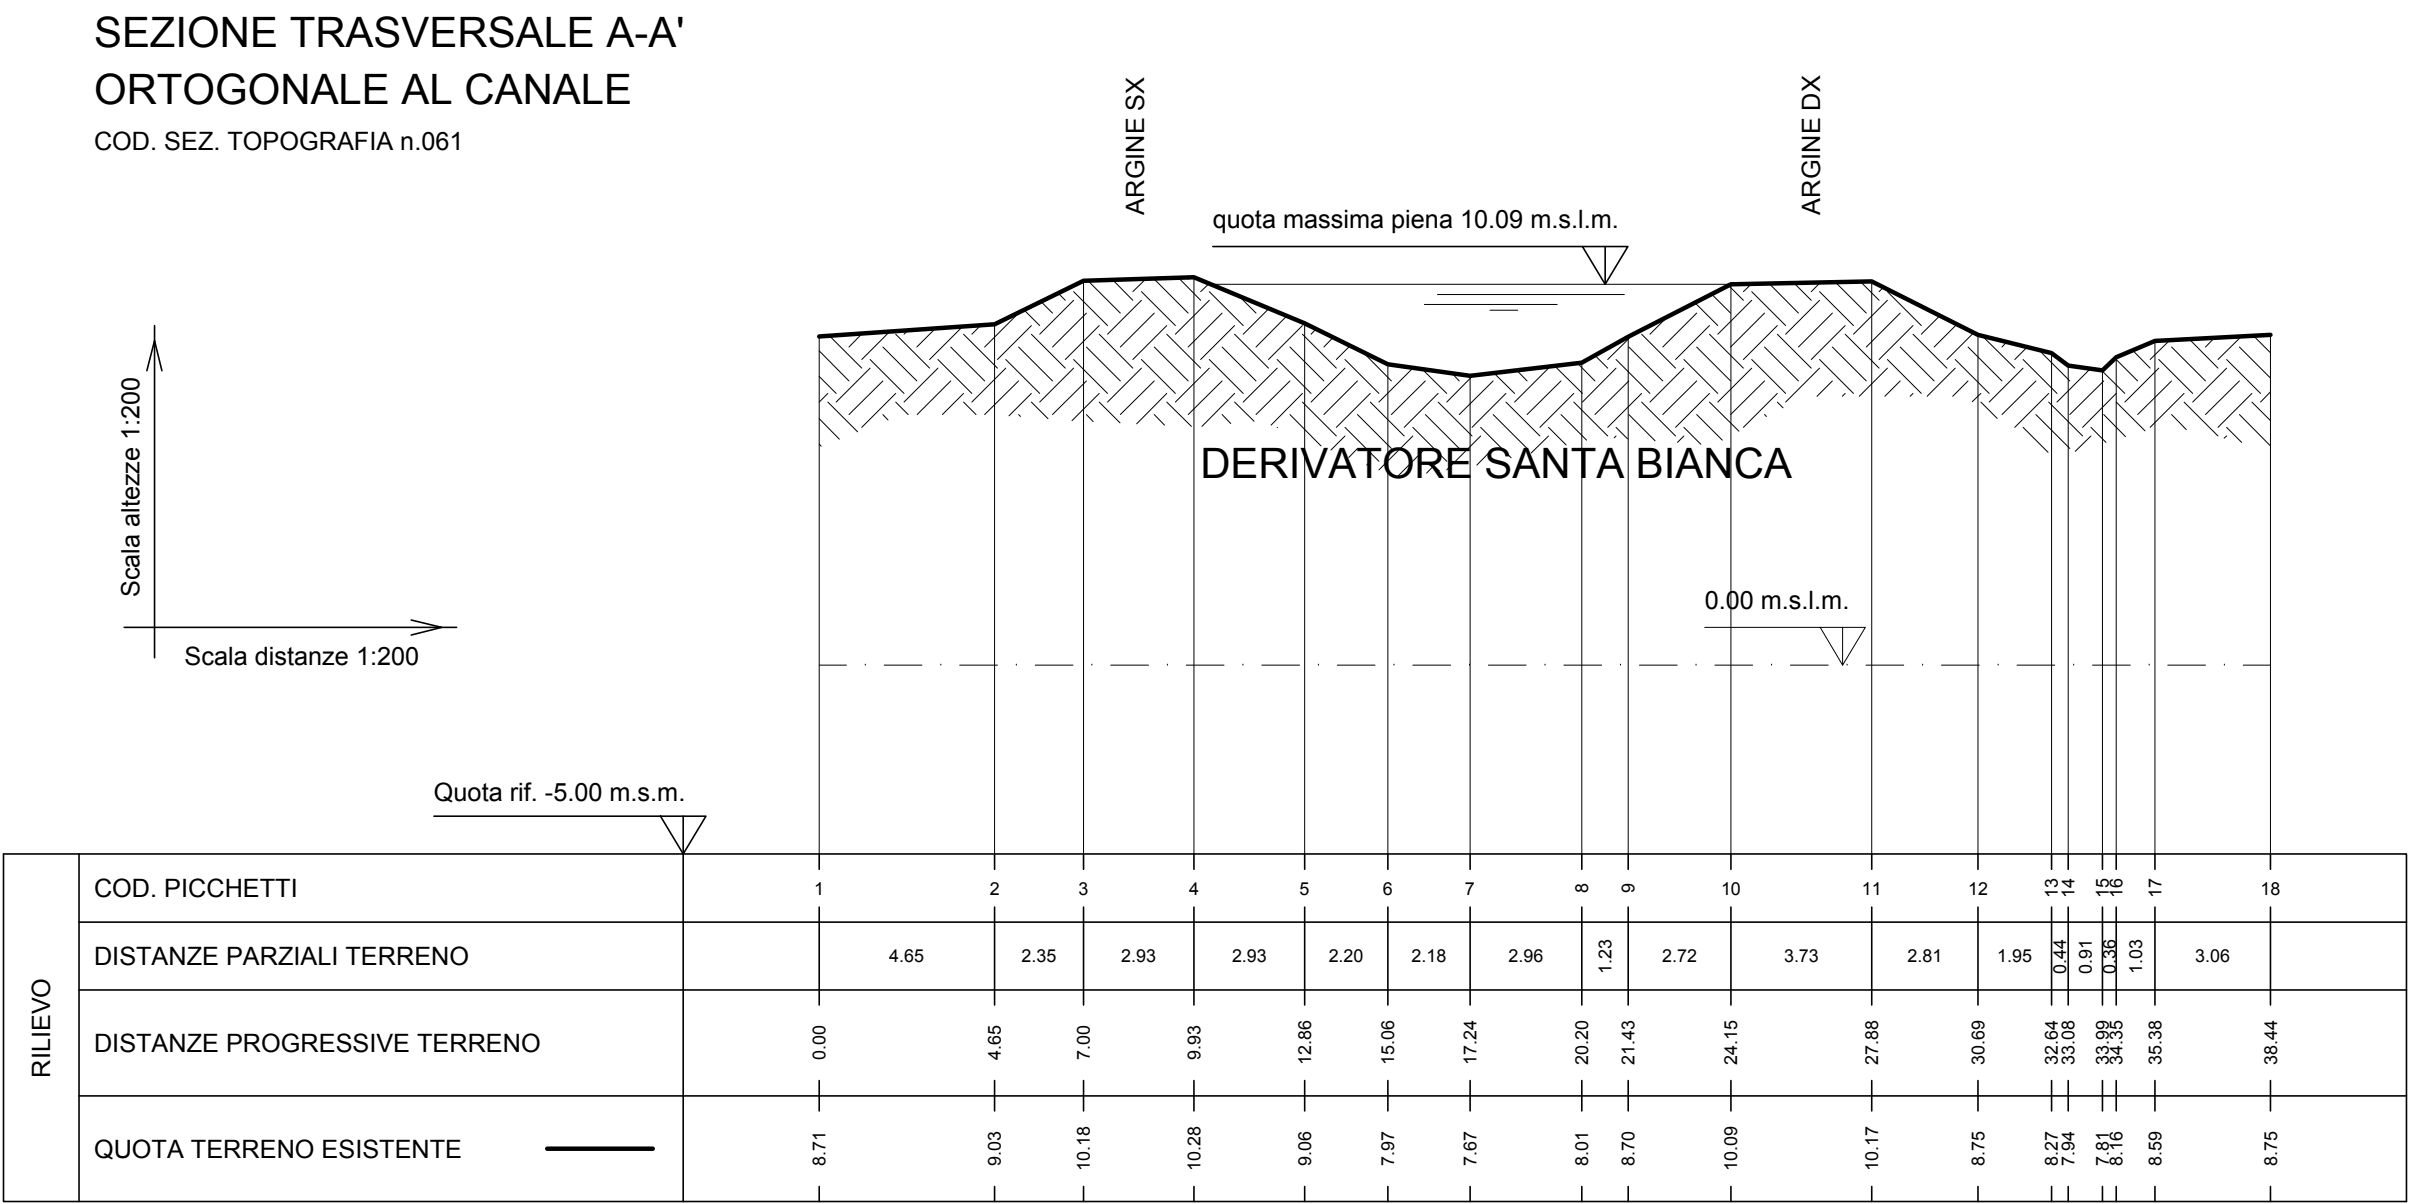

PLANIMETRIA STATO DI FATTO
SCALA 1:500

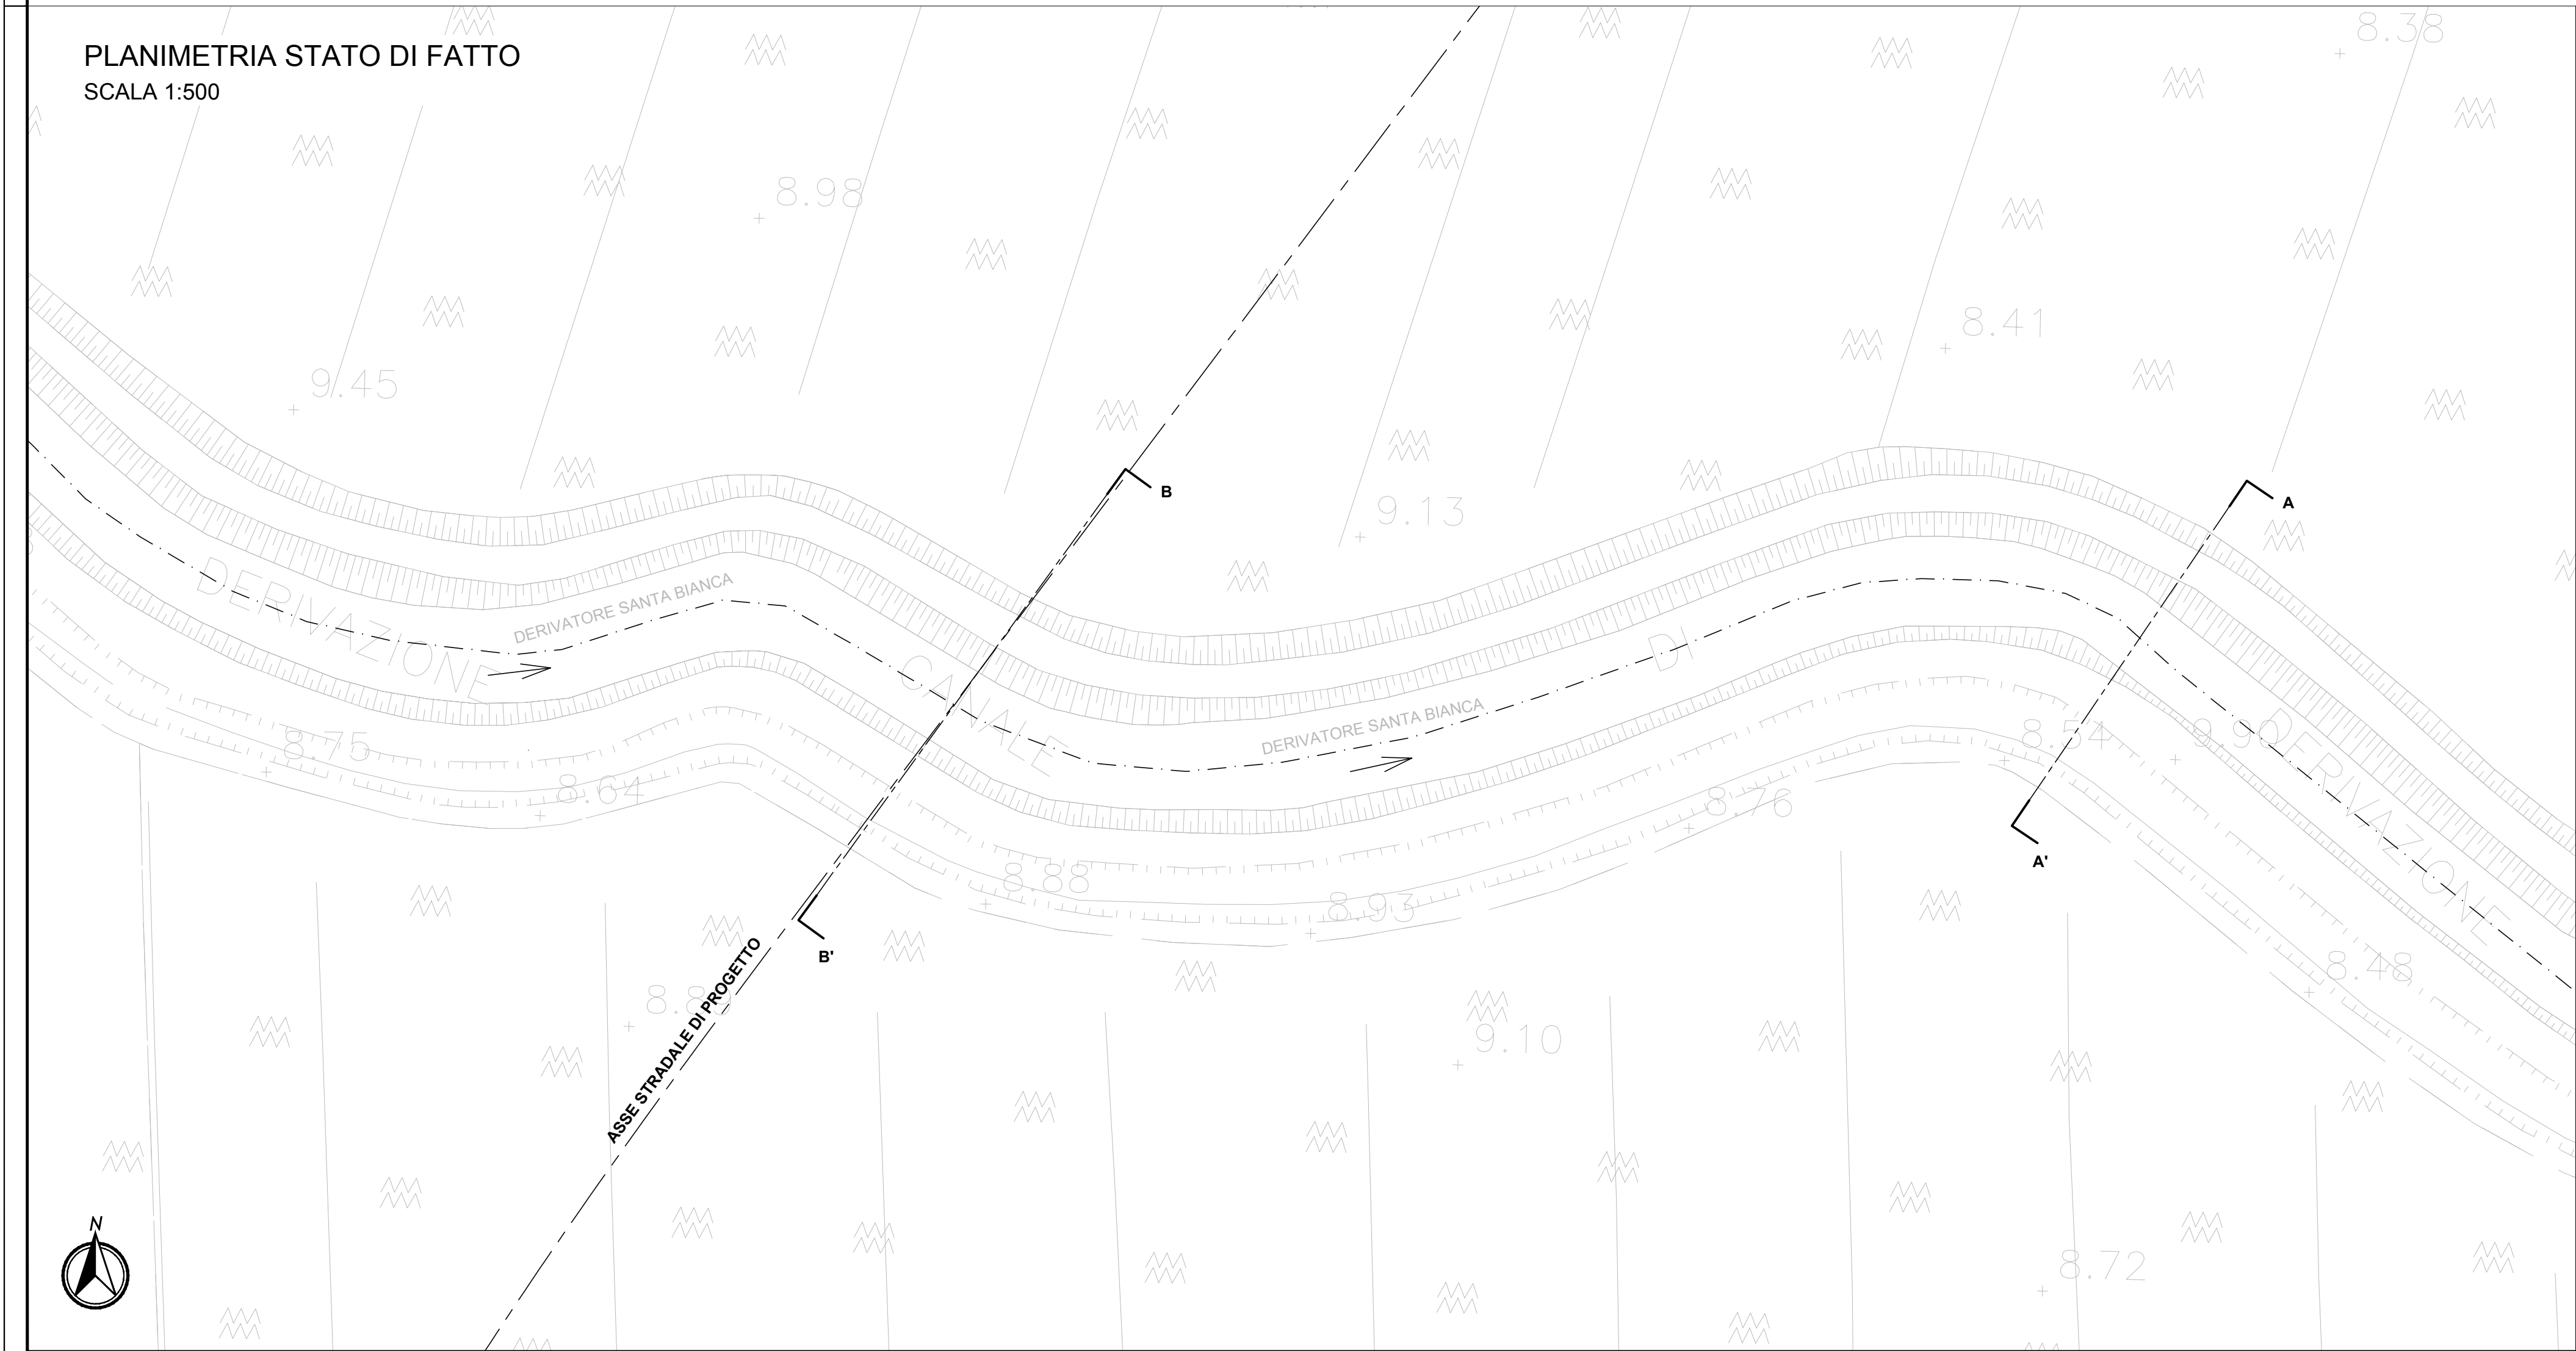

PROFILO IDRAULICO STATO DI FATTO

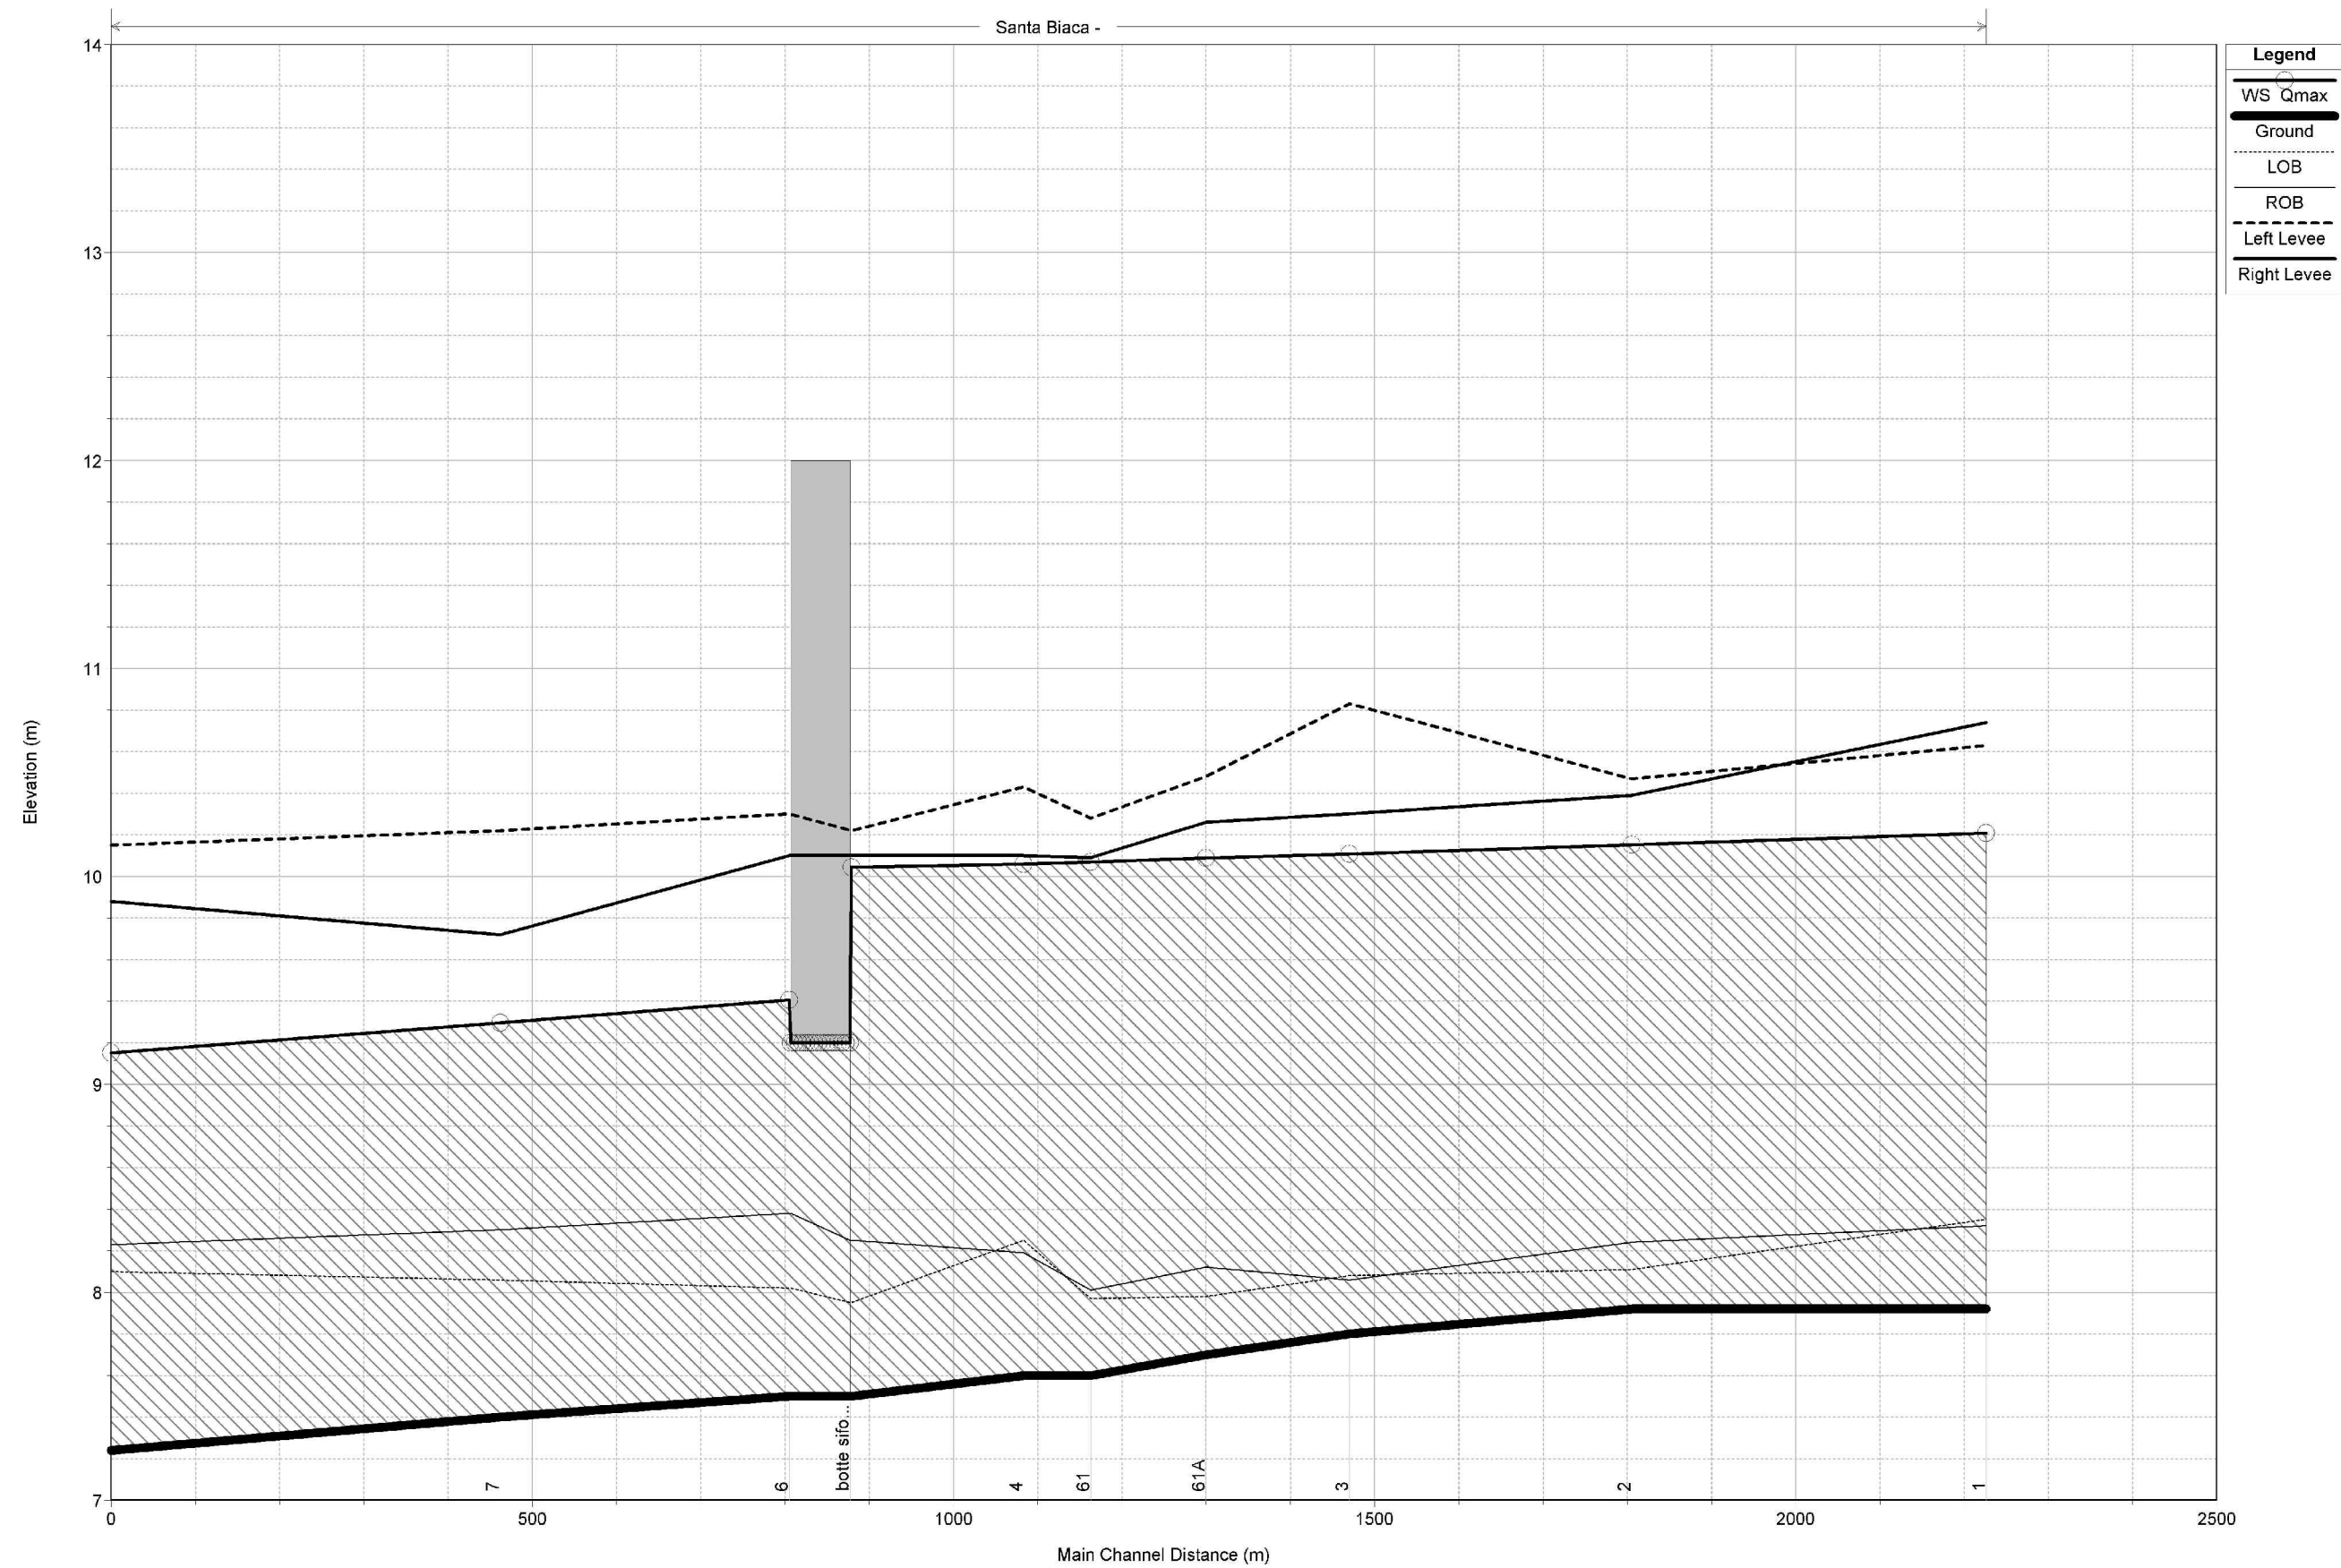

IL CONCESSIONARIO

REGIONE EMILIA-ROMAGNA

AUTOSTRADA REGIONALE CISPADANA

AUTOSTRADA REGIONALE CISPADANA

DAL CASELLO DI REGGIOLO-ROLO SULLA A22
AL CASELLO DI FERRARA SUD SULLA A13

CODICE C.U.P. E8180800060009

PROGETTO DEFINITIVO

VIABILITA' DI ADDUZIONE AL SISTEMA AUTOSTRADALE
D04-08 (ex 1FE) - Raccordo Bandeno-Cento-Autostrada Cispadana

IDROLOGIA E IDRAULICA

IDRAULICA CORSI D'ACQUA PRINCIPALI

STATO DI FATTO: PLANIMETRIA, SEZIONI TRASVERSALI, PROFILO IDRAULICO

IL PROGETTISTA

Ing. Riccardo Tolo

Albo Ingeg. Ferrara n°1099

RESPONSABILE INTEGRAZIONE
PRESTAZIONI SPECIALISTICHE

Ing. Emilio Sali

Albo Ingeg. Reggio Emilia n° 945

IL CONCESSIONARIO

Autosole Regionale

Capitolo S.p.A.

IL PRESIDENTE

Giuseppe Pizzari

17.04.2012 EMISSIONE

REVISIONE

DESCRIZIONE

ZANZUCCHI

TELO'

SALSI

APPROVAZIONE

IDENTIFICAZIONE ELABORATO

REV. DATA

DESCRIZIONE

REVISIONE

CONTROLLO

DATA

MAGGIO 2012

SCALE

VARIE