CAVO PORETTO
SEZIONE TRASVERSALE A-A'
ORTOGONALE AL CANALE
COD. SEZ. TOPOGRAFIA n.1FEA059

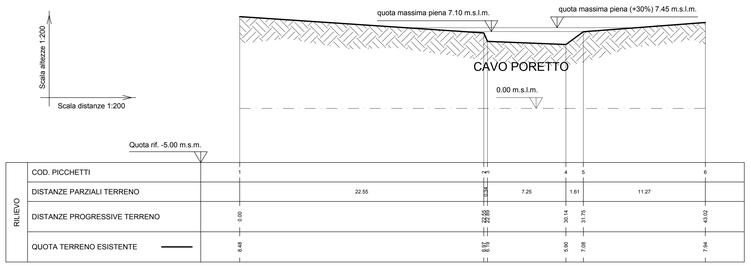

CAVO RONDONE PRIMO
SEZIONE TRASVERSALE A-A'
ORTOGONALE AL CANALE
COD. SEZ. TOPOGRAFIA n.1FEA050

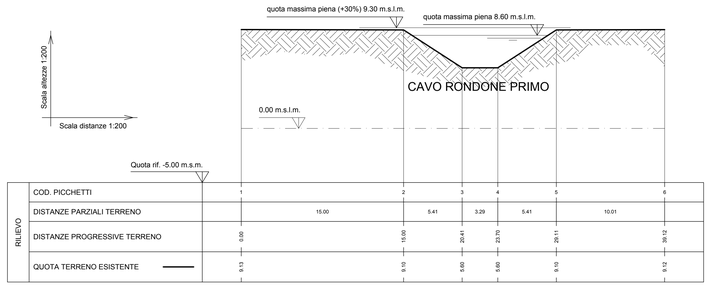

CAVO PORETTO
PLANIMETRIA STATO DI FATTO
SCALA 1:500

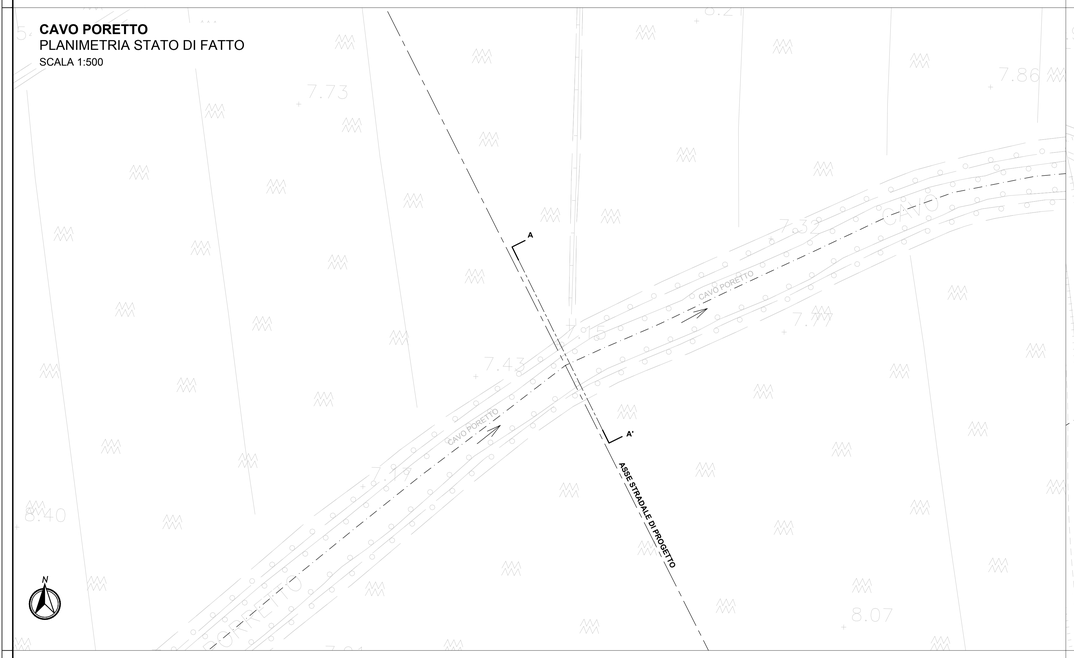

CAVO RONDONE PRIMO
PLANIMETRIA STATO DI FATTO
SCALA 1:500

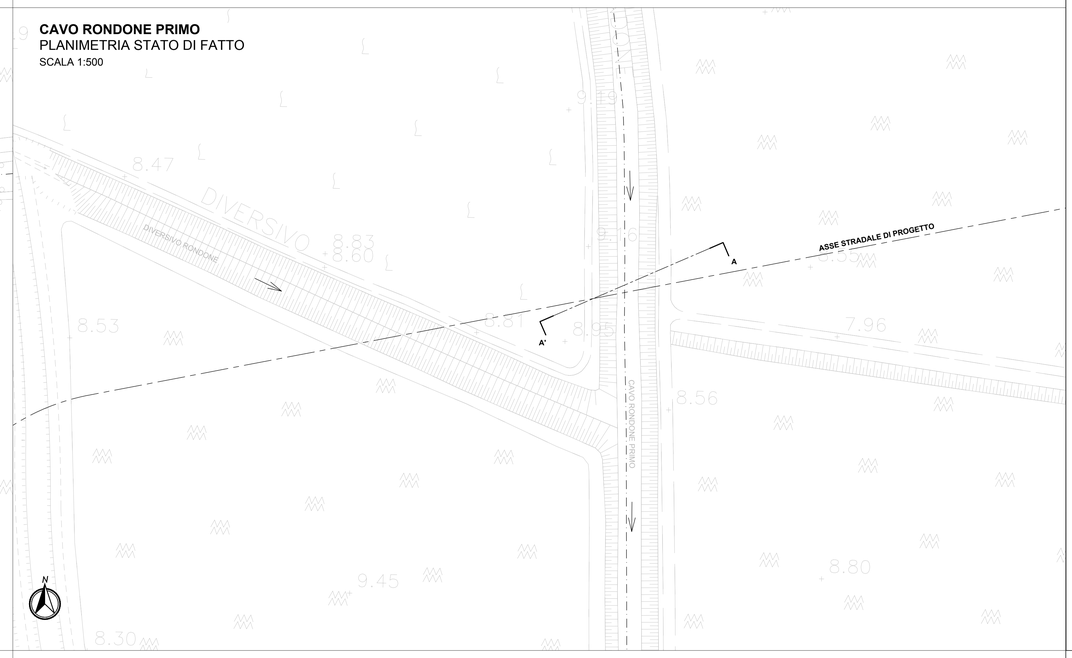

CAVO PORETTO
PROFILO IDRAULICO STATO DI FATTO

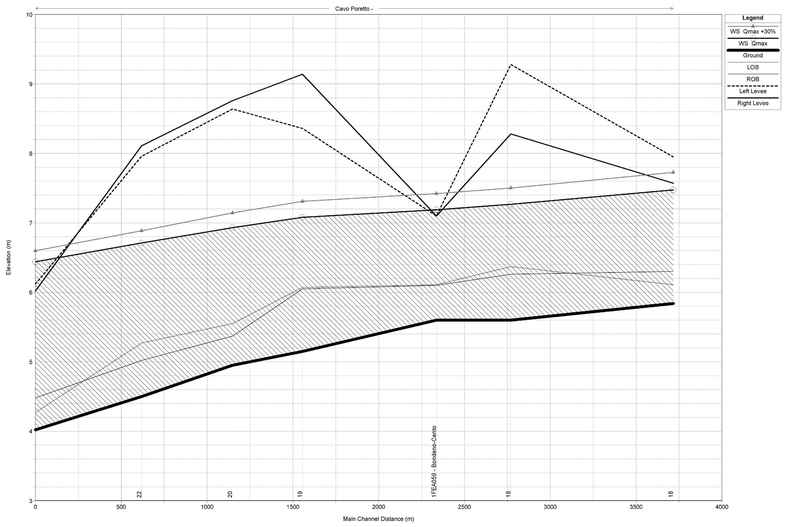

CAVO RONDONE PRIMO
PROFILO IDRAULICO STATO DI FATTO

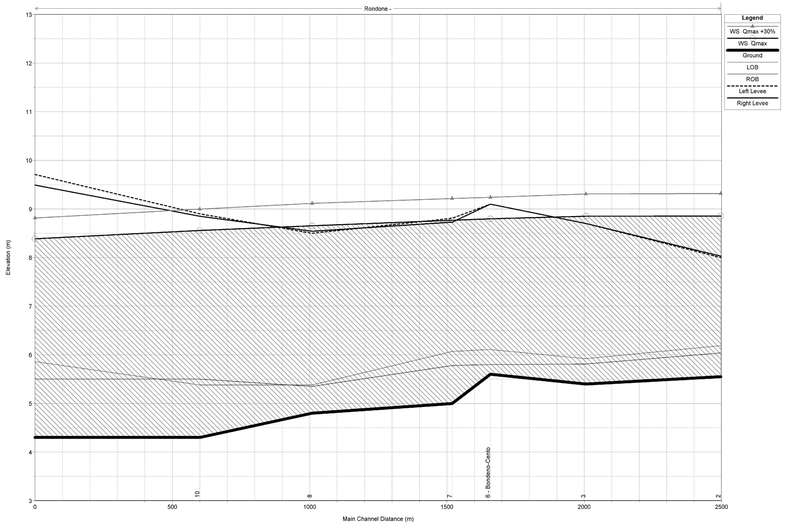

KEY-PLAN

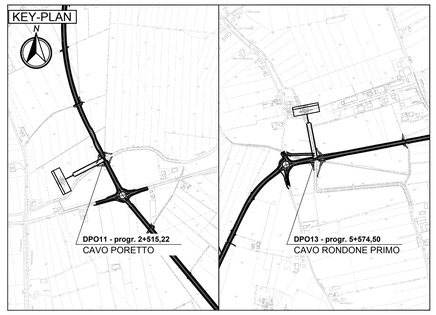

LEGENDA

ASSE AUTOSTRADALE DI PROGETTO

ARGINATURE E/O PISTE DI SERVIZIO ESISTENTI

ELABORATI DI RIFERIMENTO

CARATTERISTICHE DEI MATERIALI

NOTE

IL CONCEDENTE

Regione Emilia-Romagna

IL CONCESSIONARIO

ARC AUTOSTRADA REGIONALE CISPADANA

AUTOSTRADA REGIONALE CISPADANA
DAL CASELLO DI REGGIOLO-ROLO SULLA A22 AL CASELLO DI FERRARA SUD SULLA A13

CODICE C.U.P. E81B08000060009

PROGETTO DEFINITIVO

VIABILITA' DI ADDUZIONE AL SISTEMA AUTOSTRADALE
D04-08 (ex 1FE) - Raccordo Bondeno-Cento-Autostrada Cispadana

IDROLOGIA E IDRAULICA

IDRAULICA CORSI D'ACQUA PRINCIPALI

CAVO PORETTO E CAVO RONDONE PRIMO
STATO DI FATTO: PLANIMETRIA, SEZIONI TRASVERSALI, PROFILO IDRAULICO

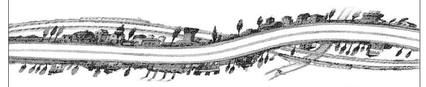

IL PROGETTISTA
Ing. Riccardo Telo
Albo Ing. Parma n° 1099

RESPONSABILE INTEGRAZIONE PRESTAZIONI SPECIALISTICHE
Ing. Emilio Salsi
Albo Ing. Reggio Emilia n° 945

IL CONCESSIONARIO
Autostrada Regionale Cispadana S.p.A.
IL PRESIDENTE
Graziano Pattuzzi

REV	DATA	DESCRIZIONE	REDAZIONE	CONTROLLO	APPROVAZIONE
G					
F					
E					
D					
C					
B					
A	17.04.2012	EMISSIONE	ZANZUCCHI	TELO'	SALSI

IDENTIFICAZIONE ELABORATO

NUM. PROGR.	FASE	LOTTO	GRUPPO	CODICE OPERA WBS	TIPO OPERA	ANNO	TIPO ELABORATO	PROGRESSIVO	REV.	DATA
5 3 2 1	P D	0	D 0 8	D W S 1 1	0	W W	P Z	0 1	A	MAGGIO 2012

SCALA: VARIE

IL PRESENTE DOCUMENTO NON POTRA' ESSERE COPIATO, RIPRODOTTO O ALTRIMENTI PUBBLICATO, IN TUTTO O IN PARTE, SENZA IL CONSENSO SCRITTO DEL CONCEDENTE. OGNI UTILIZZO NON AUTORIZZATO SARA' PERSEGUITO A NORMA DI LEGGE
THIS DOCUMENT MAY NOT BE COPIED, REPRODUCED OR PUBLISHED, EITHER IN PART OR IN ITS ENTIRETY, WITHOUT THE WRITTEN PERMISSION OF WHICH CONCESSIONA CIMATORIZZO ESE WILL BE PROSECUTE BY LAW.