CB001 - CANTIERE BASE - PLANIMETRIA IDRAULICA 1:1000

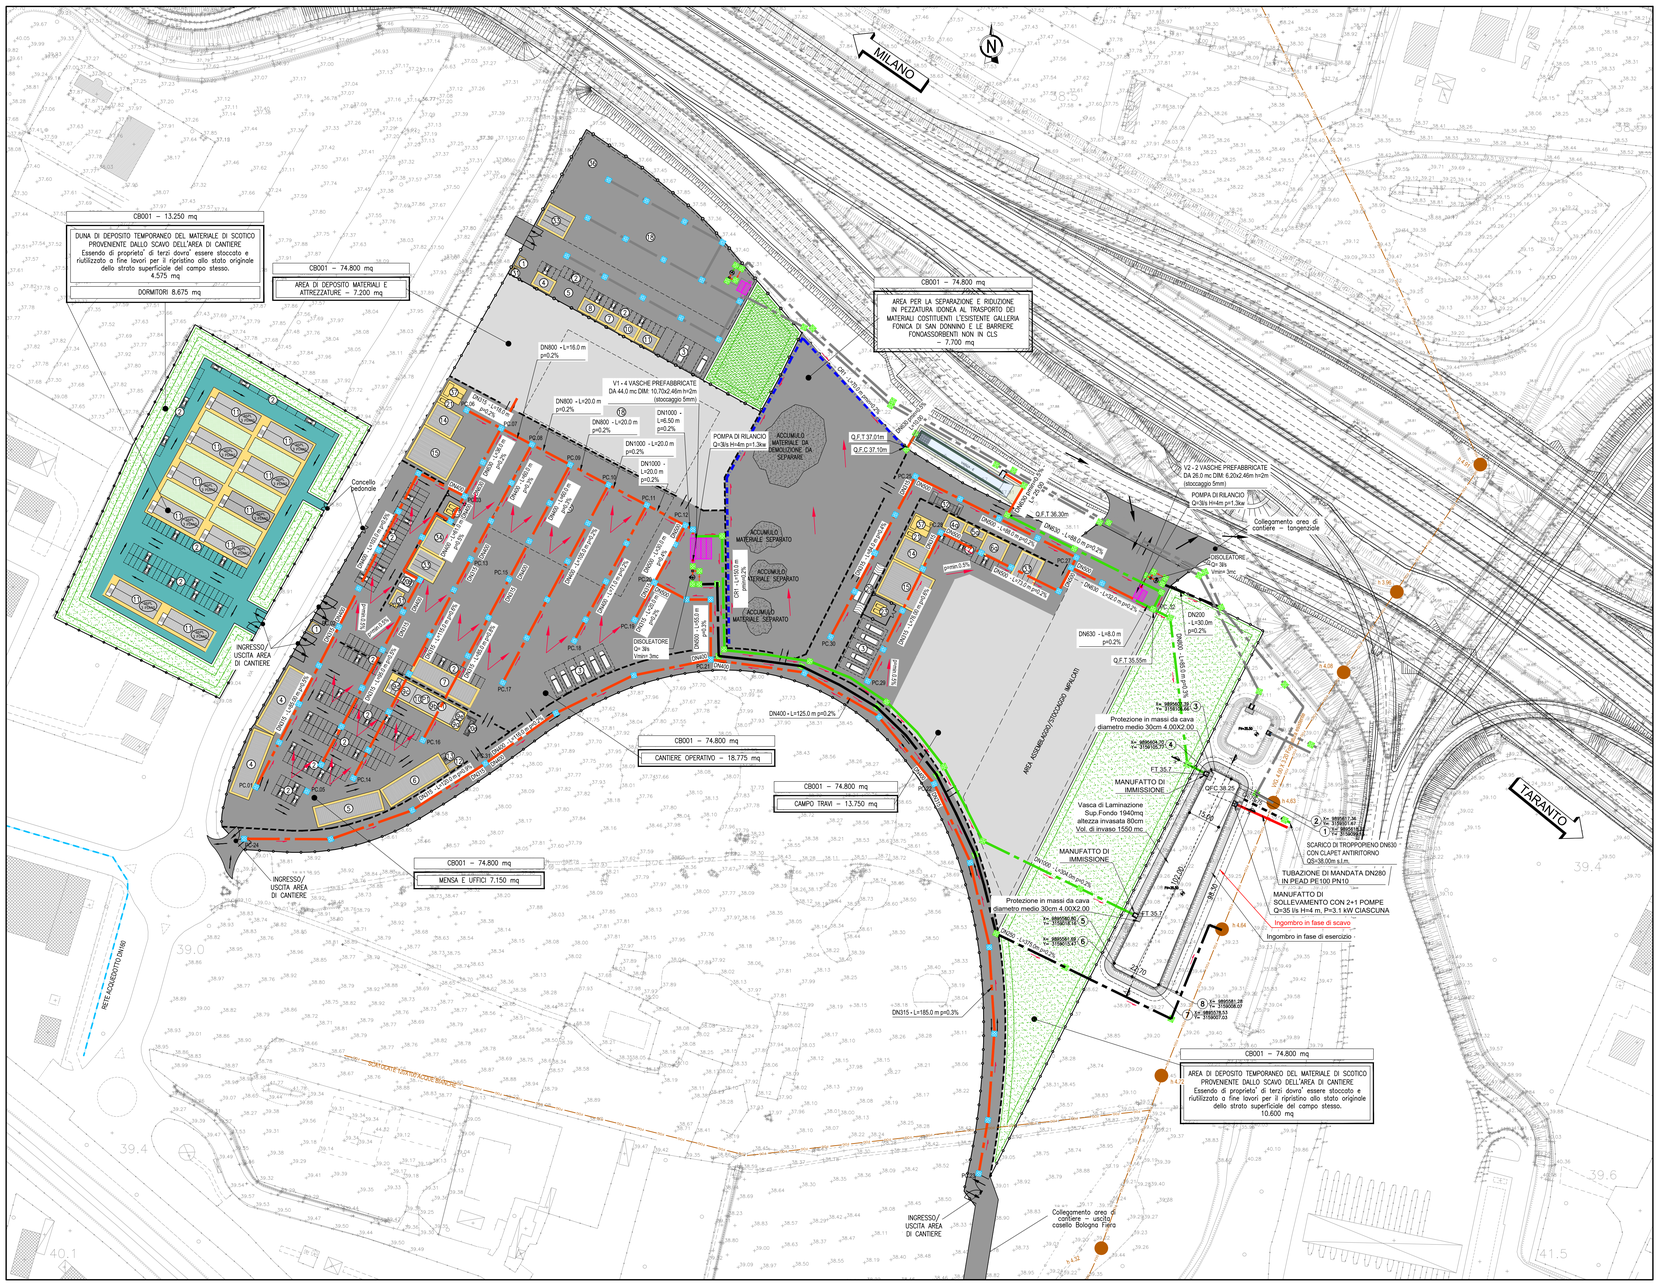

LEGENDA APPRESTAMENTI DI CANTIERE

- RECINZIONE IN RETE METALLICA H=2.12m (*)
- BARRIERA NEW JERSEY
- PIAZZALE CON FINITURA IN CONGLOMERATO BITUMINOSO
- PIAZZALE CON FINITURA IN MATERIALE MISTO DA CAVA
- BASAMENTI IN CLS
- DUNA E AREA DI STOCCAGGIO MATERIALE DI COLTIVO PROVENIENTE DAL PIANO DI POSA DEI CAMPI CANTIERE
- PERCORSI MEZZI DI CANTIERE

(*) APPRESTAMENTI RICONOSCIUTI ALL'INTERNO DEGLI ONERI DELLA SICUREZZA

NOTE

NELL'AREA DI DEPOSITO TEMPORANEO, IL MATERIALE DI SCOTICO, PROVENIENTE DALLO SCAVO DELL'AREA DI CANTIERE, ESSENDO DI PROPRIETA' DI TERZI DOVRA' ESSERE STOCCATO E RIUTILIZZATO A FINE LAVORI PER IL RIPRISTINO ALLO STATO ORIGINALE DELLO STRATO SUPERFICIALE DEL CAMPO STESSO

LEGENDA SISTEMA DI DRENAGGIO PLANIMETRIE IDRAULICHE

DIREZIONE DEFLUSSI IDRAULICI

- PENDENZA PIAZZALE
- DIREZIONE DEFLUSSO COLLETTORI

CANALIZZAZIONI E CONVOGLIAMENTO IDRAULICO ALL'APERTO

- COND. MANDATA – CONDOTTE DI MANDATA
- POMPA DI RILANCIO
- DN – COLLETTORE IN PEAD SN8 - ACQUE SUCCESSIVE AI 5 mm (SECONDA PIOGGIA) ACQUE DEPURATE TRATTAMENTO CONTINUO
- DN – COLLETTORE IN PEAD SN8 - ACQUE DEPURATE PRIMA PIOGGIA
- DN – COLLETTORE IN PEAD SN8 - ACQUE METEORICHE DILAVANTI
- CR 1.2 – CANALETTA RETTANGOLARE ACQUE METEORICHE DILAVANTI
- CR 1.2 – CANALETTA RETTANGOLARE TROPPO PIENO DI EMERGENZA VASCHE DI LAMINAZIONE
- P** – POZZETTO DI ISPEZIONE PREFABBRICATO IN CAV ADATTO PER CARICHI DI CANTIERE CON CHIUSINO IN GHISA SFEROIDALE CLASSE E600 DIM TEL. 550x550mm, passo Ø 450mm
- P** – POZZETTO DI ISPEZIONE PREFABBRICATO IN CAV ADATTO PER CARICHI DI CANTIERE CON CADITOIA IN GHISA SFEROIDALE CLASSE E600 DIM TEL. 550x550mm, passo Ø 450mm
- RETE IDRAULICA LOTTO 0

MANUFATTI ALLO SCARICO

- VASCHE PREFABBRICATA DI STOCCAGGIO PRIMA PIOGGIA (5mm)
- VASCA TRATTAMENTO IN CONTINUO
- DISOLEATORE ACQUE METEORICHE PRIMA PIOGGIA

NOTA: Allacci utenze di cantiere

- I reflui civili dovranno essere recapitati alla fognatura esistente (VIG. 4000x3200) situata lungo la sponda sinistra del canale Savena Abbandonato (progettazione rete a carico dell'appaltatore);
- Per le esigenze idriche di acqua potabile dovrà essere richiesto l'allaccio alla condotta esistente (DN160) presente in corrispondenza della rotatoria situata tra Via Stalingrado e via Zambeccari (progettazione rete di adduzione a carico dell'appaltatore).

VASCA DI LAMINAZIONE CB001

Scala 1:100

OPERA DI SCARICO IN VASCA E SOLLEVAMENTO

SEZIONE X-X

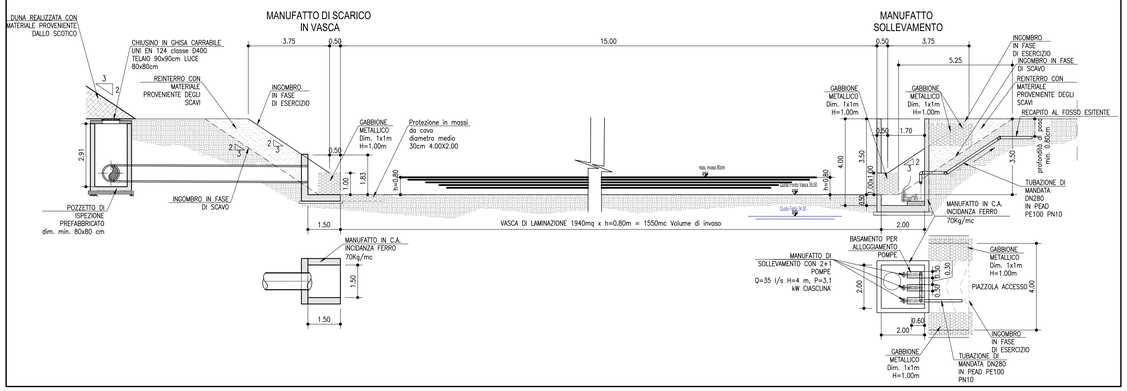

VASCA DI LAMINAZIONE CB001

Scala 1:100

SEZIONE Y-Y

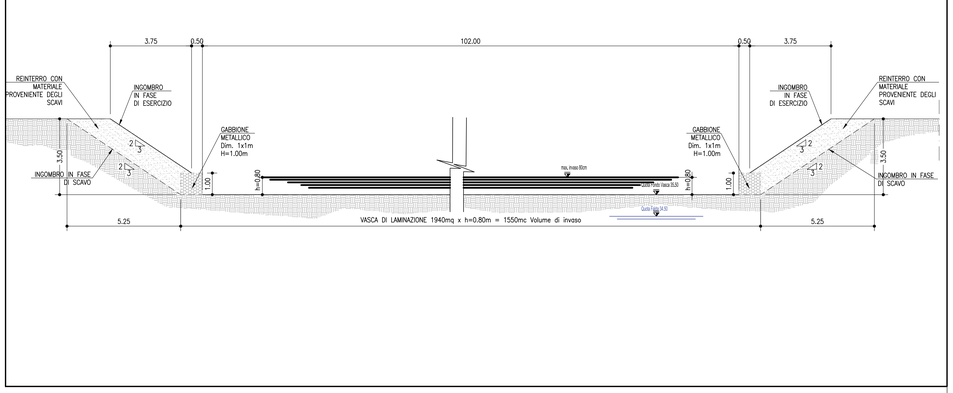

autostrade per l'italia

AUTOSTRADA (A14): BOLOGNA - BARI -TARANTO

TRATTO: BOLOGNA BORGO PANIGALE - BOLOGNA SAN LAZZARO

POTENZIAMENTO IN SEDE DEL SISTEMA AUTOSTRADALE E TANGENZIALE DI BOLOGNA "PASSANTE DI BOLOGNA"

PROGETTO ESECUTIVO

CANTIERIZZAZIONE

AREE DI CANTIERE, VIABILITA', CAVE E DEPOSITI

CB001/CO001 - Campo Base e Cantiere Operativo

CB001 - Planimetria di drenaggio acque meteoriche

IL PROGETTISTA SPECIALISTICO	IL RESPONSABILE INTEGRAZIONE PRESTAZIONI SPECIALISTICHE	IL DIRETTORE TECNICO
Ing. Paolo De Paoli Ord. Ingg. Pavia N. 1739 Responsabile Idraulica	Ing. Raffaele Rinaldesi Ord. Ingg. Macerata N. A1068	Ing. Gianluca Salvatore Spinazzola Ord. Ingg. Milano N. A26796 T.A. - Strade

CODICE IDENTIFICATIVO												ORDINATORE
RIFERIMENTO PROGETTO					RIFERIMENTO DIRETTORIO				RIFERIMENTO ELABORATO			
Codice Commessa	Lotto Sub-Prog Cod. Appalto	Fase	Capitolo	Paragrafo	W B S		Parte d'opera		Tip.	Disciplina	Progressivo	Rev.	SCALA
111465	0001	PE	CN	ACN	CB001		00000		D	IDR	0334	0	VARIE

ENGINEER COORDINATOR:	SUPPORTO SPECIALISTICO:	REVISIONE	
Ing. Raffaele Rinaldesi Ord. Ingg. Macerata N. A1068		n.	data
		0	DICEMBRE 2021
		1	-
		2	-
REDATTO:	VERIFICATO:	3	-
		4	-

VISTO DEL COMMITTENTE	VISTO DEL CONCEDENTE
autostrade per l'italia IL RESPONSABILE UNICO DEL PROCEDIMENTO Ing. Fabio Viaroli	Ministero delle Infrastrutture e della mobilità sostenibili DIPARTIMENTO PER LE INFRASTRUTTURE, GLI AFFARI GENERALI ED IL PERSONALE STRUTTURA DI VIGILANZA SULLE CONCESSIONARIE AUTOSTRADALI

IL PRESENTE DOCUMENTO NON POTRA' ESSERE COPIATO, RIPRODOTTO O ALTRIMENTI PUBBLICATO, IN TUTTO O IN PARTE, SENZA IL CONSENSO SCRITTO DELLA SOC. AUTOSTRADE PER L'ITALIA S.P.A.. OGNI UTILIZZO NON AUTORIZZATO SARA' PERSEGUITO A NORMA DI LEGGE.
THIS DOCUMENT MAY NOT BE COPIED, REPRODUCED OR PUBLISHED, EITHER IN PART OR IN ITS ENTIRETY, WITHOUT THE WRITTEN PERMISSION OF SOC. AUTOSTRADE PER L'ITALIA S.P.A.. UNAUTHORIZED USE WILL BE PROSECUTED BY LAW.