

LEGENDA APPRESTAMENTI DI CANTIERE

Numero	Descrizione	mq	mq	mq	mq
1	GUARDIOLA INGRESSO CANTIERE (2x4)	1	8	8	
2	PARCHeggi AUTOVETTURE (2,5x5)	22	12,5	275	
3	AREA DI SOSTA MEZZI DI CANTIERE (5x13)	4	65	260	
4	UFFICI IMPRESA (5x8)	1	40	40	
5	UFFICI D.L. (2,5x8)	1	20	20	
6	UFFICI SUBAPPALTORI (10x8)	1	80	80	
8	SERVIZI IGIENICILAVABWC (10x8)	1	80	80	
10	LOCALE RITROVO (10x8) (*)	1	80	80	
12	BOX INFERMERIA/DOZZANTI PRONTO SOCCORSO (5x2,5) (*)	1	12,5	12,5	
13	PUNTO INCONTRO EMERGENZA 118 (2,5x5)	1	12,5	12,5	
14	BOX MAGAZZINO ATTREZZATURE E MATERIALI PER CANTIERE (10x12)	1	120	120	
15	DEPOSITO OFFICINA DI CANTIERE (16x20)	1	320	320	
18	AREA DI STOCCAGGIO MATERIALI E ATTREZZATURE	-	-	-	-
21	CISTERNA ACQUA SANITARIA	1	-	-	-
23	SERBATOI CARBURANTE	1	-	-	-
29	PESA PONTE CON CABINA DI STRUMENTAZIONE	1	-	-	-
31	PUNTO DI CONSEGNA ENEL (8x2,5)	1	vedi elaborati OPT		
33	CONTAINER STOCCAGGIO MATERIALI E ATTREZZATURE (2,5x12)	4	30	120	
37	GRUPPI ELETTROGENI (8x9,5)	1	76	76	

RECLINAZIONE DI CANTIERE CON RETE A MAGLIE ELETTROSALDATE (*)
(REALIZZAZIONE A CURA DEL LOTTO 0)

PIAZZALE CON FINITURA IN CONGLOMERATO BITUMINOSO

PIAZZALE CON FINITURA IN MATERIALE MISTO DA CAVA

BASAMENTI IN CLS

DUNA INERBITA DI DEPOSITO TEMPORANEO DEL MATERIALE DI SCOTICO PROVENIENTE DALLO SCAVO DELL'AREA DI CANTIERE

FASCIA ARBUSTIVA DI PROFONDITÀ 10 METRI COSTITUITA DA SPECIE RUSTICHE ARBUSTIVE (TIPOLOGIA "AS")







FASCIA ARBOREA A PRONTO EFFETTO DI PROFONDITÀ 10 METRI E COSTITUITA DA PIOPPI (TIPOLOGIA "RM")

PERCORSI MEZZI DI CANTIERE

(*) APPRESTAMENTI RICONOSCIUTI ALL'INTERNO DEGLI ONERI DELLA SICUREZZA

NOTE

NELLA DUNA DI DEPOSITO TEMPORANEO, IL MATERIALE DI SCOTICO, PROVENIENTE DALLO SCAVO DELL'AREA DI CANTIERE, ESSENDO DI PROPRIETÀ DI TERZI DOVrà ESSERE STOCCATO E RIUTILIZZATO A FINE LAVORI PER IL RIPRISTINO ALLO STATO ORIGINALE DELLO STRATO SUPERFICIALE DEL CAMPO STESSO

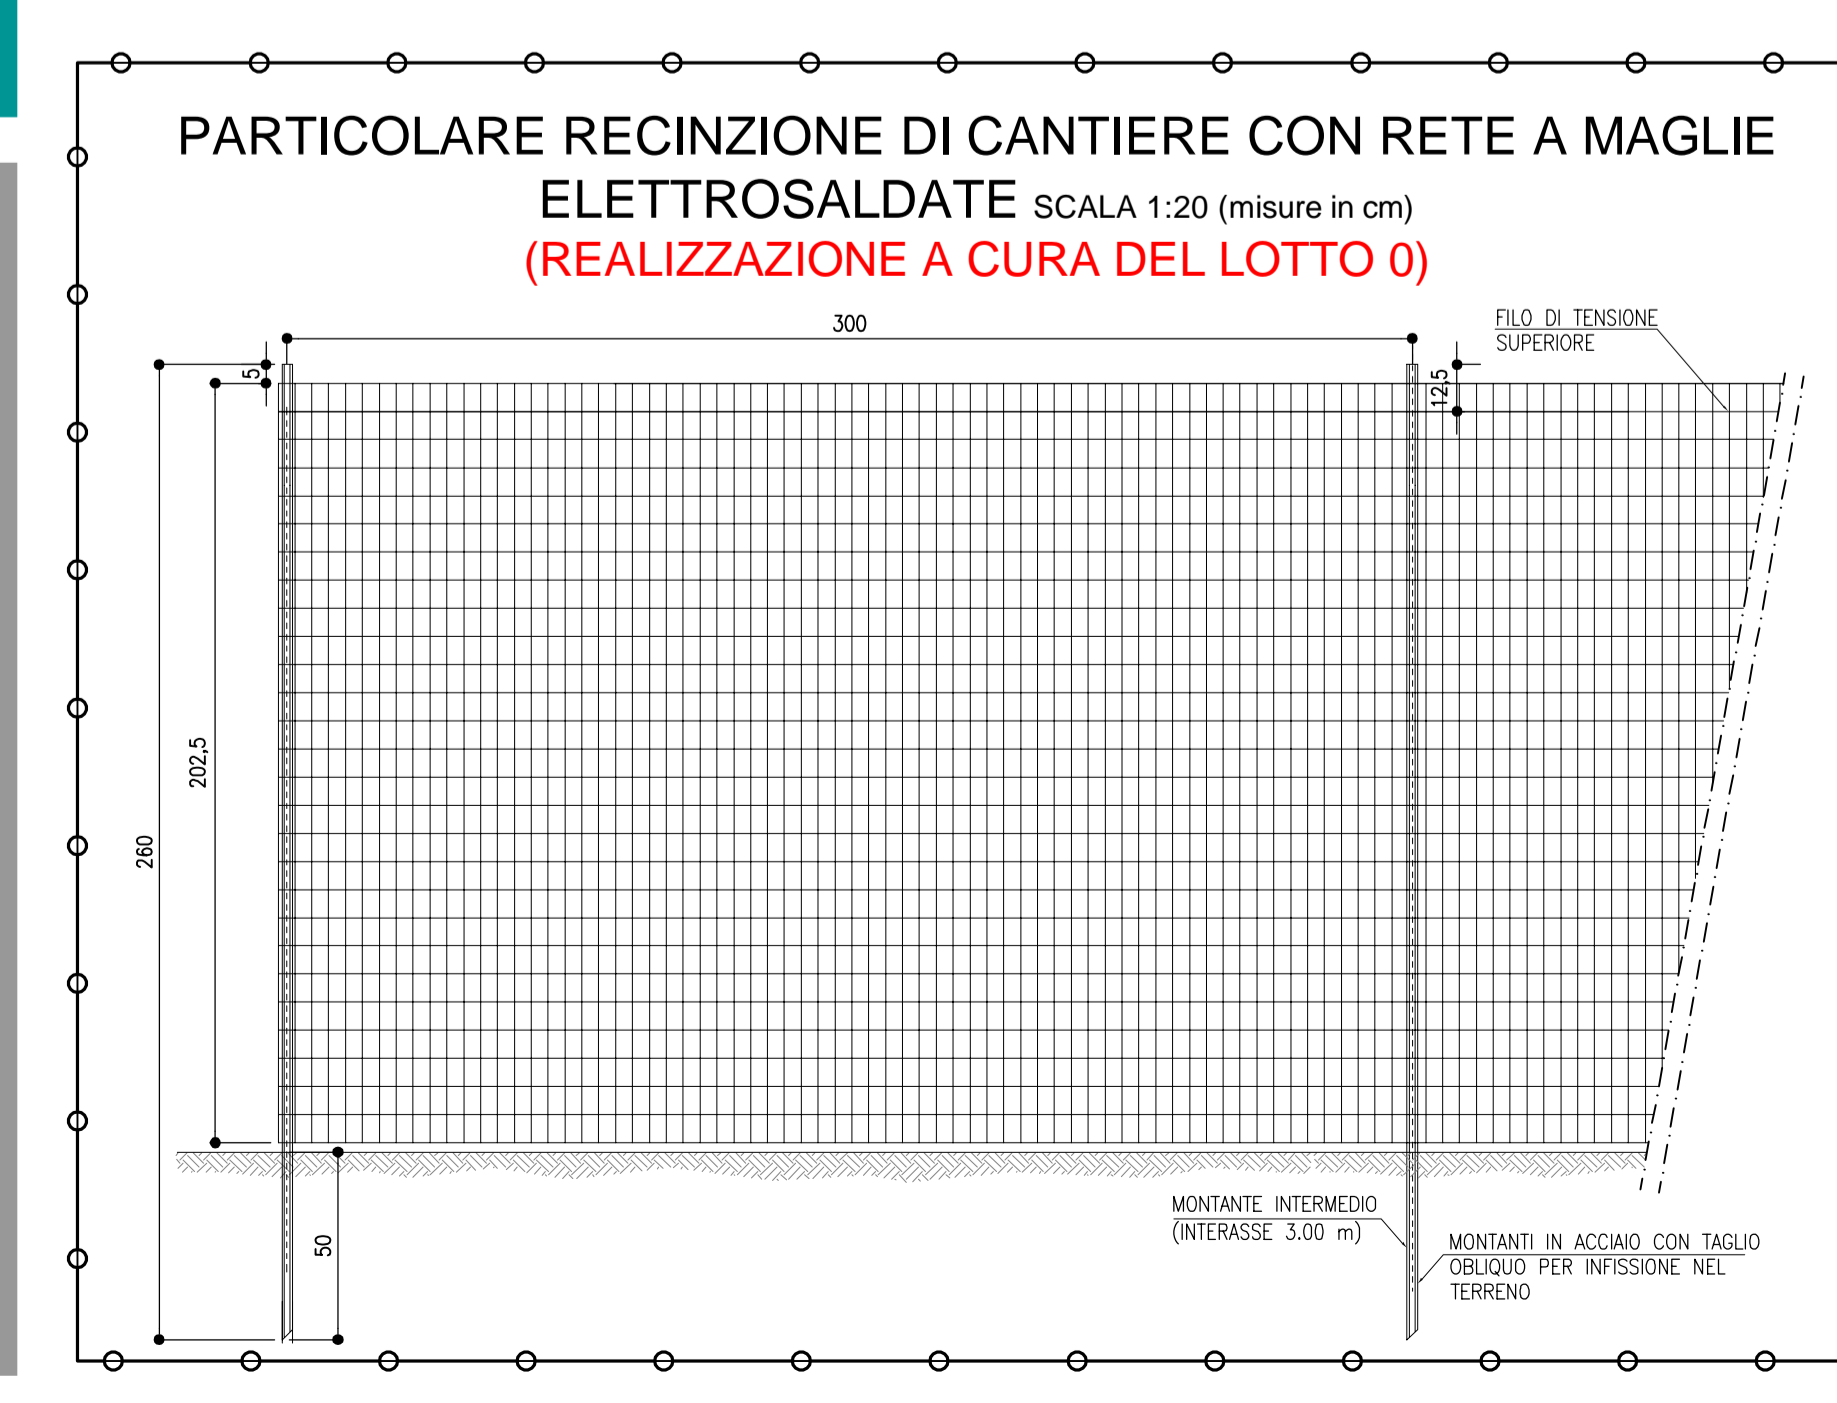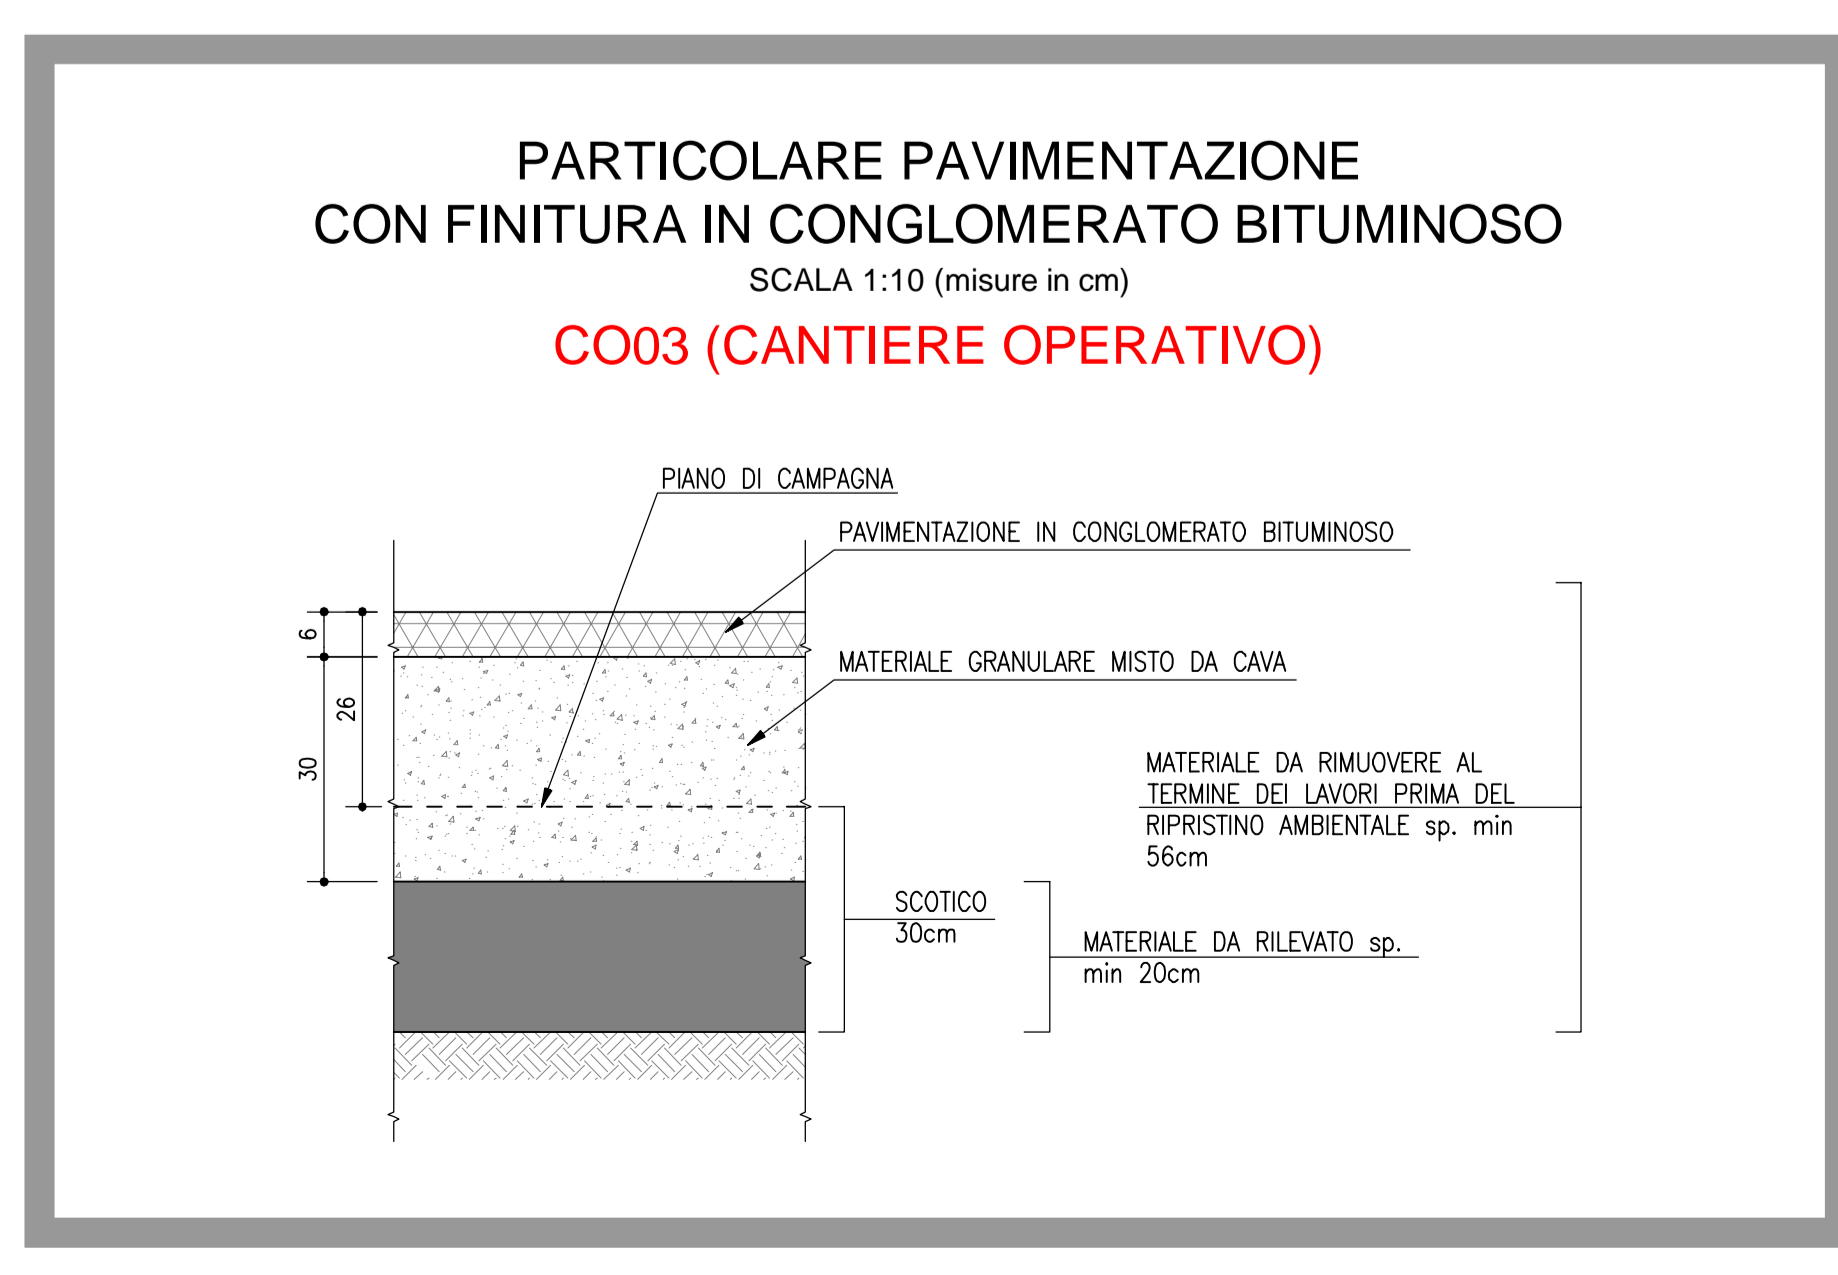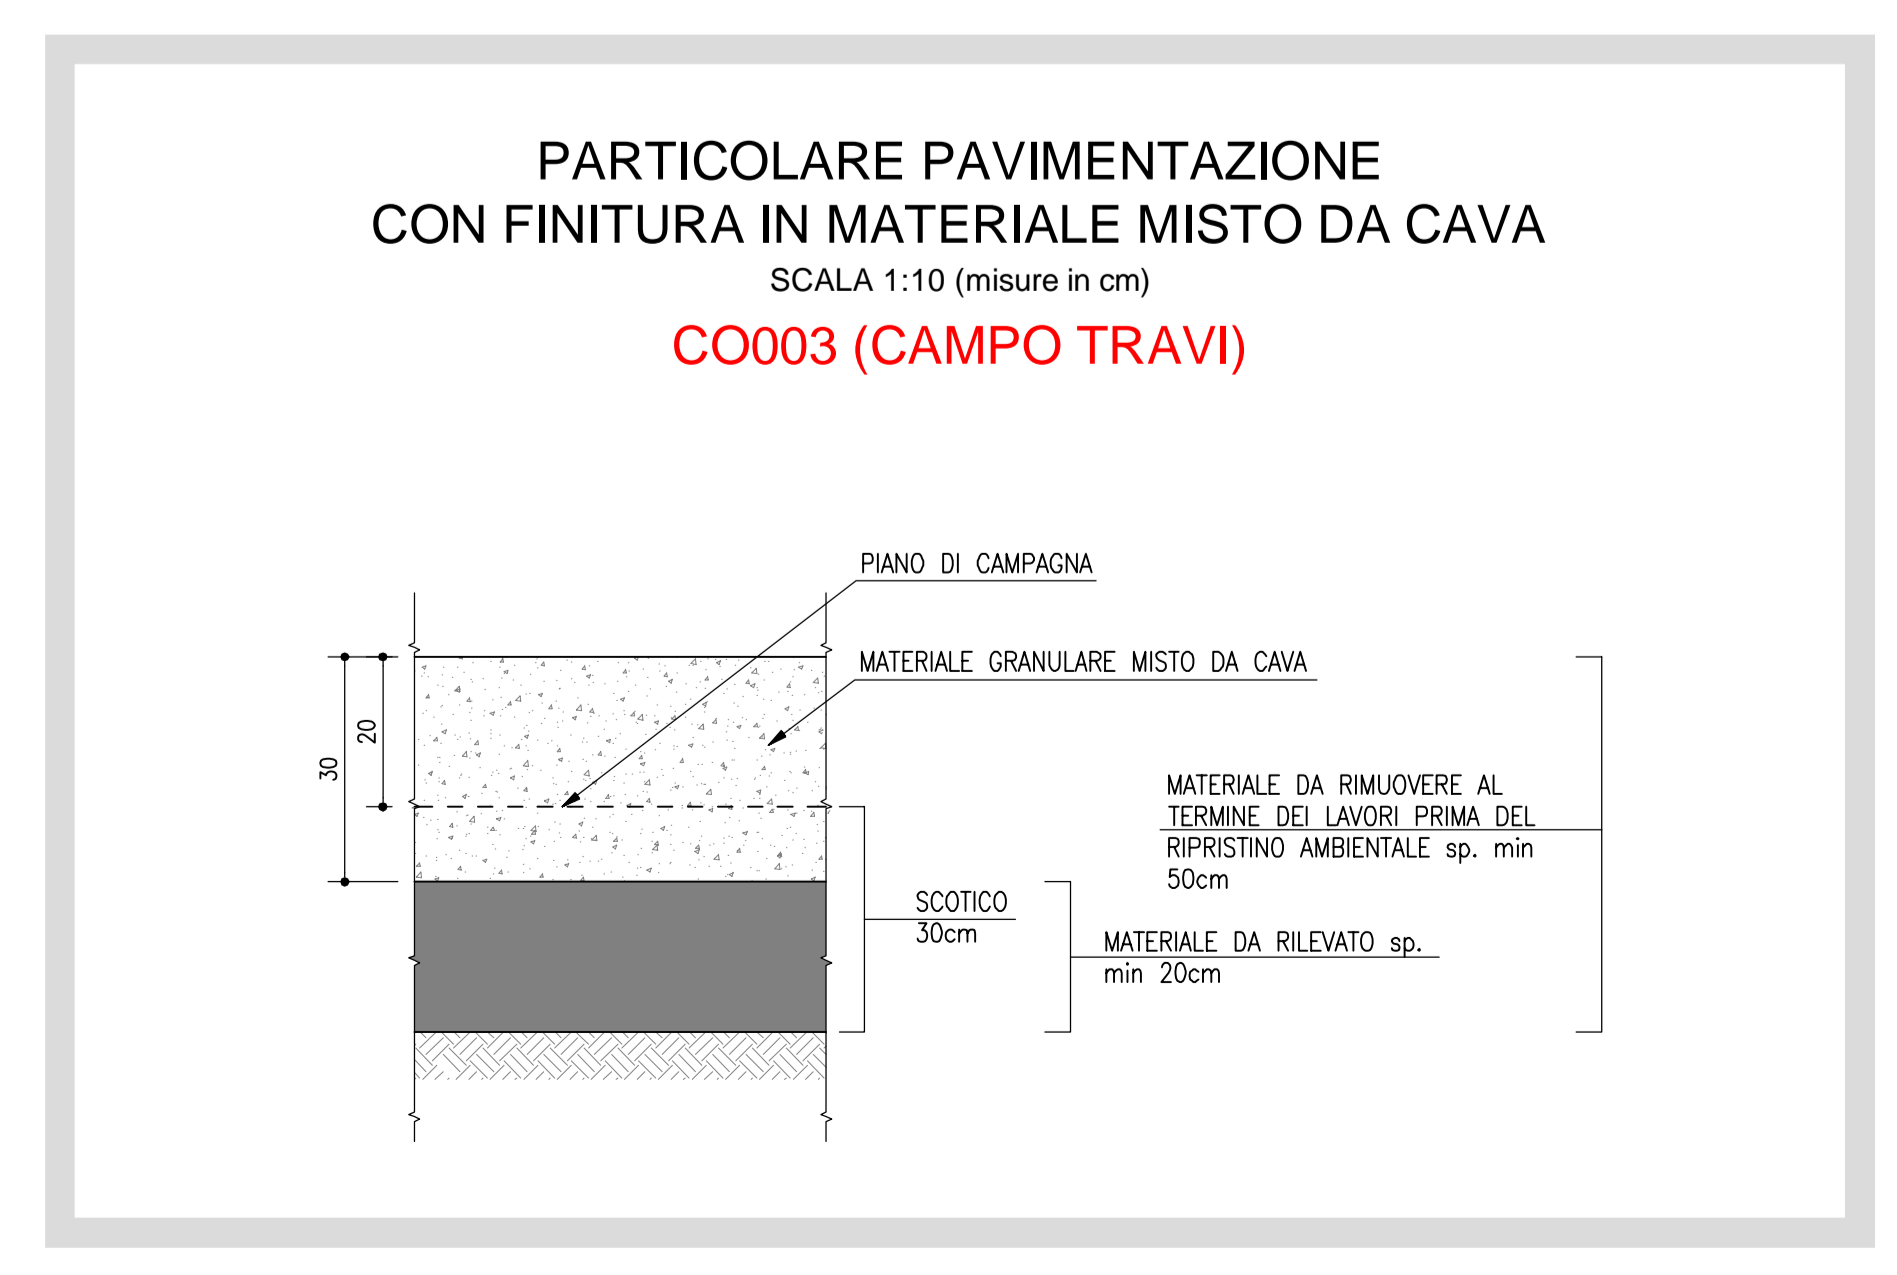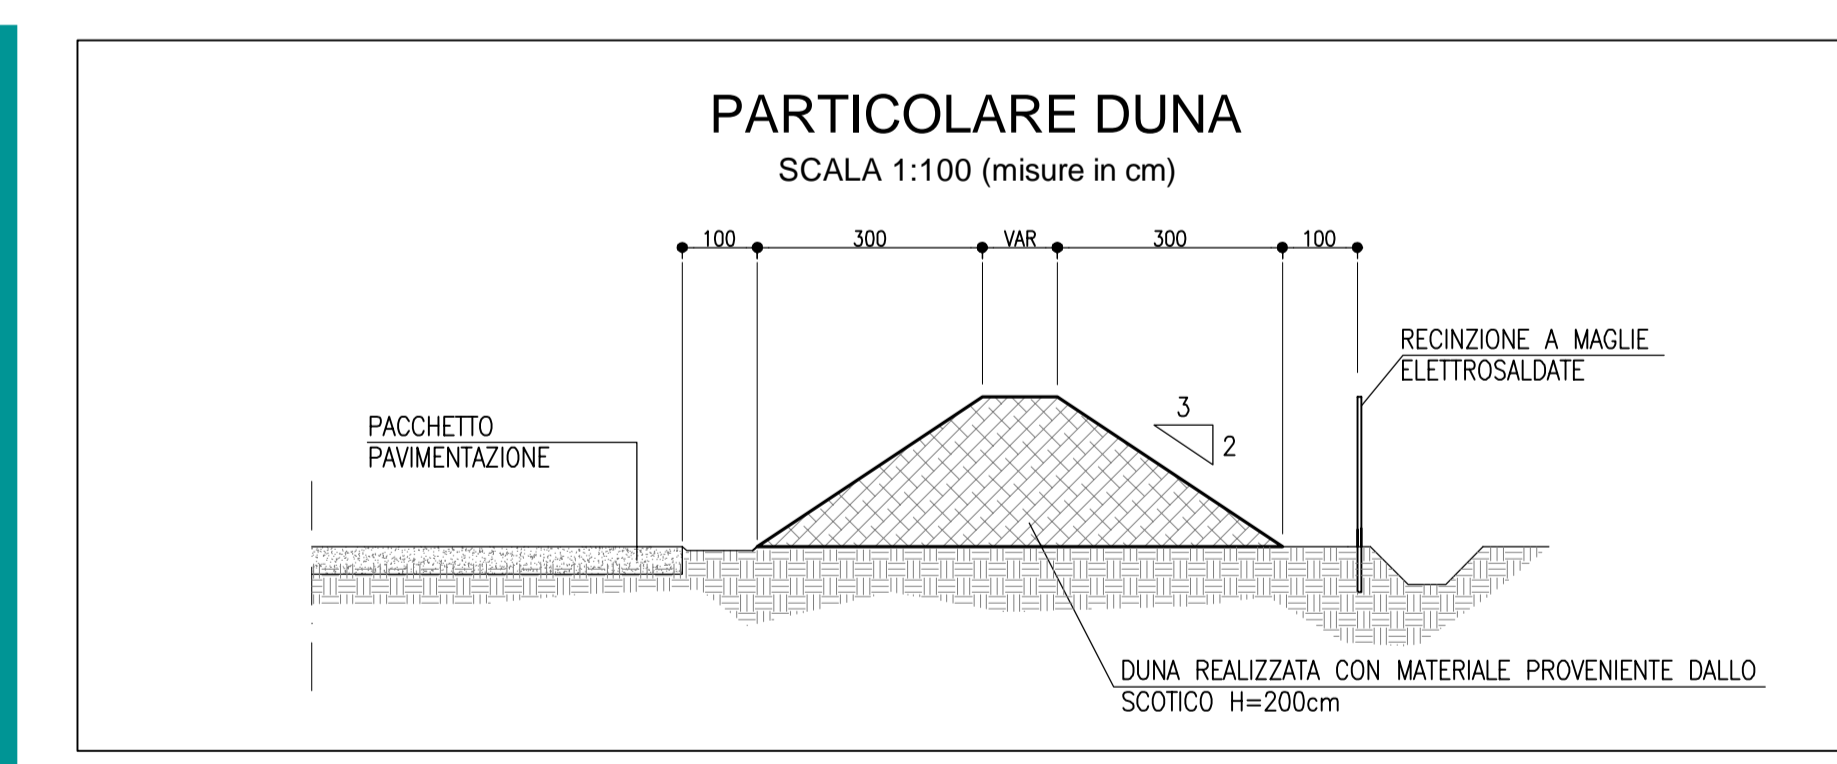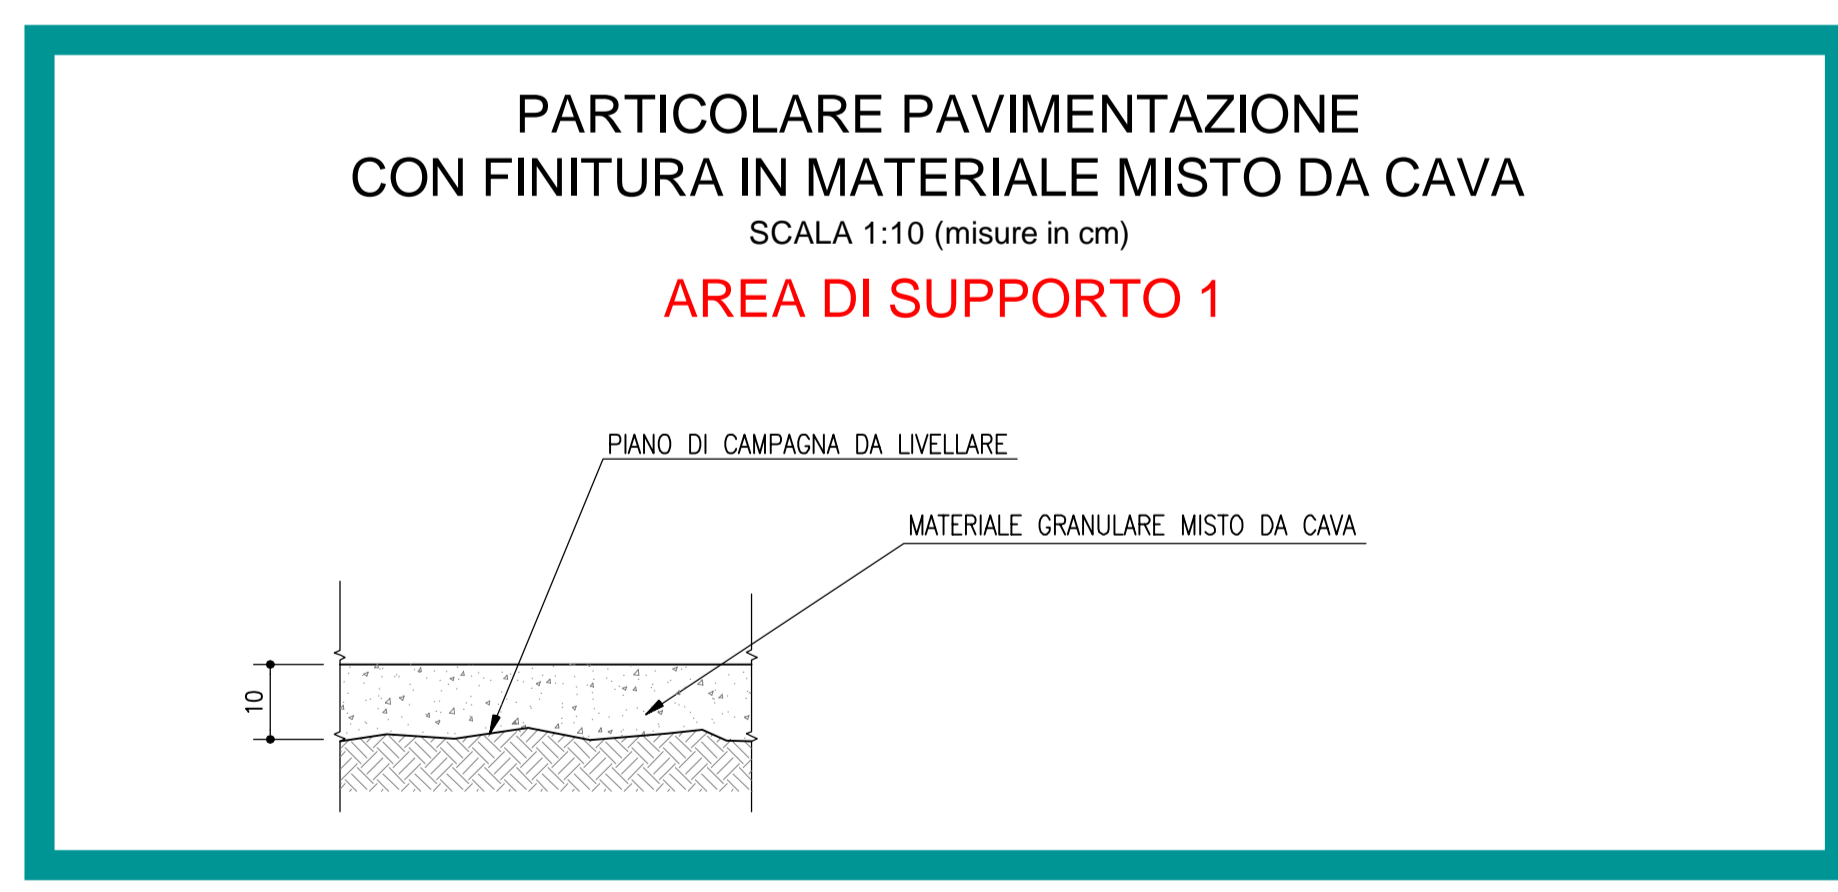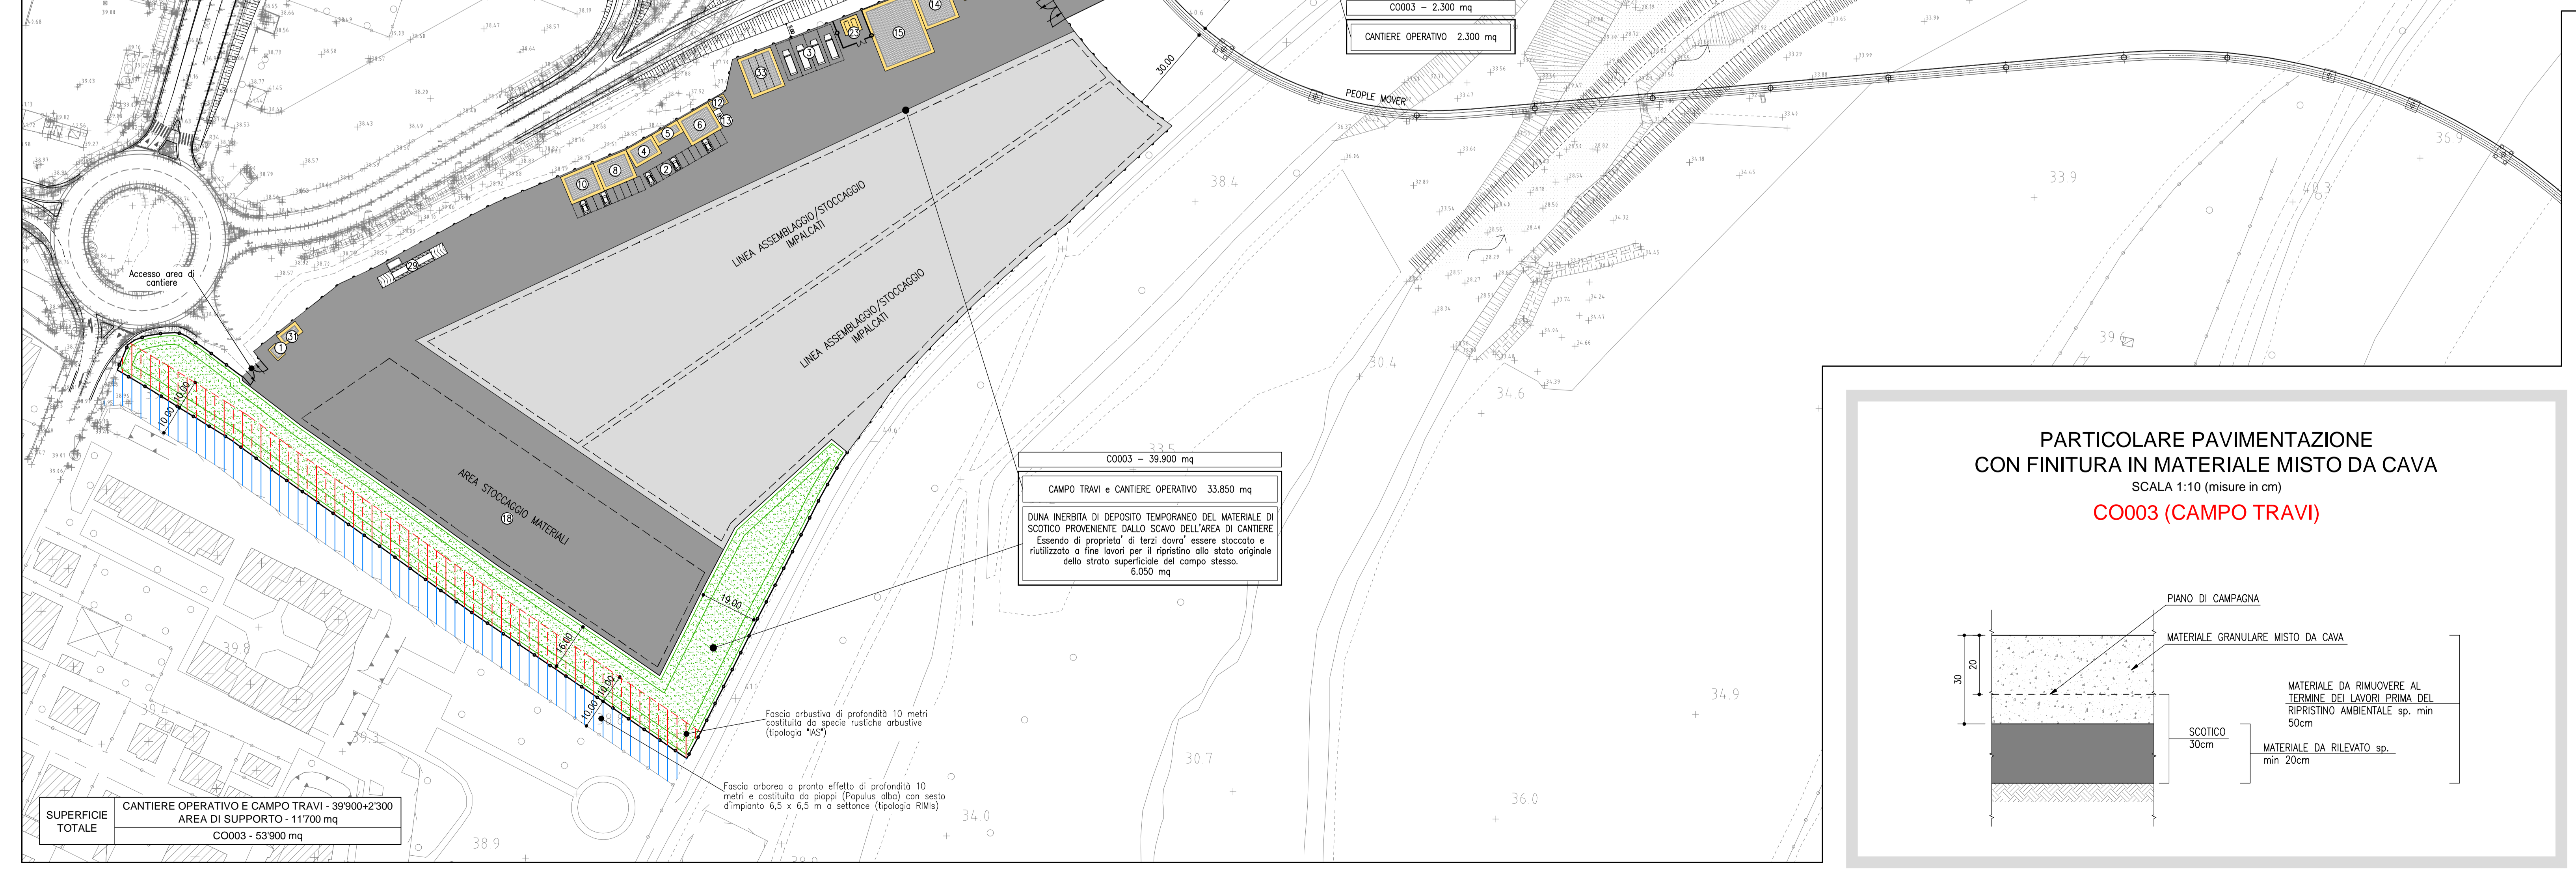

autostrade per l'italia

AUTOSTRADA (A14): BOLOGNA - BARI - TARANTO
TRATTO: BOLOGNA BORGO PANIGALE - BOLOGNA SAN LAZZARO

POTENZIAMENTO IN SEDE DEL SISTEMA AUTOSTRADALE E TANGENZIALE DI BOLOGNA "PASSANTE DI BOLOGNA"

PROGETTO ESECUTIVO

CANTIERIZZAZIONE E FASI DEI LAVORI

AREE DI CANTIERE, VIABILITA', CAVE E DEPOSITI
CO003 - Cantiere Operativo (Lotto 1)

Planimetria di progetto e particolari costruttivi

IL COORDINATORE DELLA SICUREZZA ING. ANTONIO TARDI Ord. Reg. Min. 30/1/08	IL RESPONSABILE DELL'ESecuzione PROFESSIONISTA SPECIALE ING. ROBERTO FERRARI Ord. Reg. Min. 30/1/08	IL DIRETTORE TECNICO ING. SILVANO FERRARI Ord. Reg. Min. 30/1/08
---	--	--

111465	0001	PE	CN	ACN	CO103	00000	D	SIC	5320	0
--------	------	----	----	-----	-------	-------	---	-----	------	---

TECNE

VEDI DEL COMMITTENTE
autostrade per l'italia

VEDI DEL CONCESSIONARIO
Militare delle Infrastrutture e della Mobilità Sostenibile