


COORDINATE DI TRACCIAMENTO


N	X	Y
1	9899650.832	3154992.762
2	9899656.343	3154993.071
3	9899661.853	3154992.743
4	9899664.601	3154992.835
5	9899667.513	3154994.152
6	9899669.727	3154996.108
7	9899671.214	3154998.661
8	9899673.204	3155003.327
9	9899676.034	3155003.327
10	9899674.044	3154997.665
11	9899673.877	3154994.924
12	9899674.875	3154992.365
13	9899676.854	3154990.460
14	9899679.450	3154989.560
15	9899688.142	3154988.648
16	9899687.875	3154986.163
17	9899679.189	3154987.074
18	9899661.608	3154990.255
19	9899656.464	3154990.571
20	9899651.317	3154990.301
21	9899647.568	3154989.260
22	9899646.930	3154991.649

NOTE:
 - IN MERITO ALLA GESTIONE DELLE LAVORAZIONI IN ALVEO, IL CAPOCANTIERE SARÀ TENUTO AD EFFETTUARE UN CONTINUO MONITORAGGIO DELLE CONDIZIONI IDROLOGICHE DEL CORSO D'ACQUA ATTRAVERSO LA CONSULTAZIONE DEI BOLLETTINI DI ALLERTA EMESSI DAL SISTEMA REGIONALE DI PROTEZIONE CIVILE.
 - PER LE OPERE STRUTTURALI VEDASI ELABORATI SPECIFICI


SEZIONE A-A scala 1:200

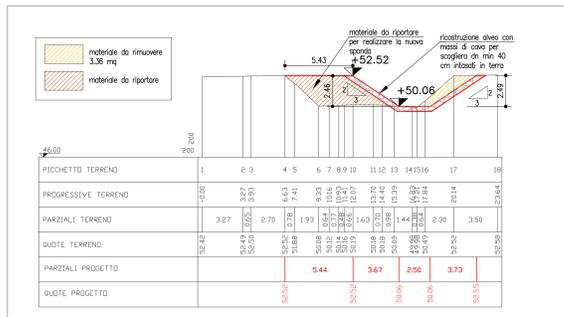


SEZIONE C-C scala 1:200

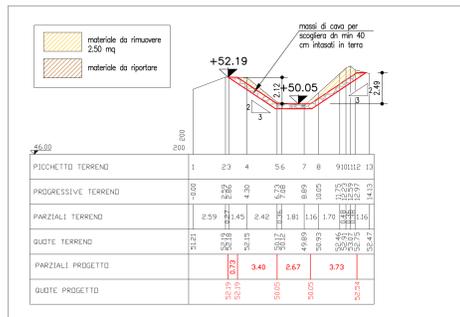


SEZIONE E-E scala 1:200

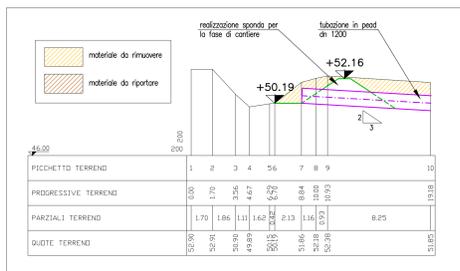


SEZIONE B-B scala 1:200

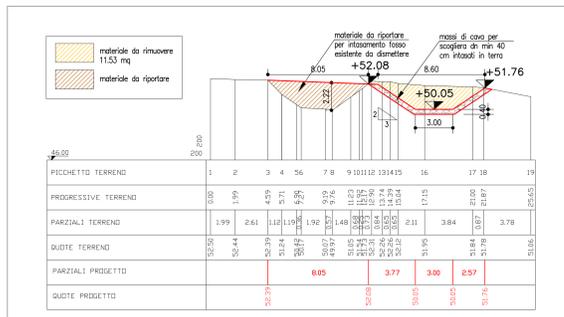

SEZIONE D-D scala 1:200

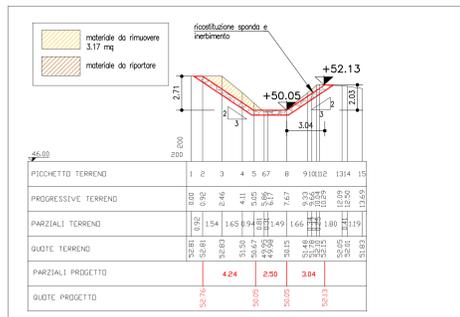

PARTICOLARE RIPRISTINO IN MASSI INTASATI scala 1:50

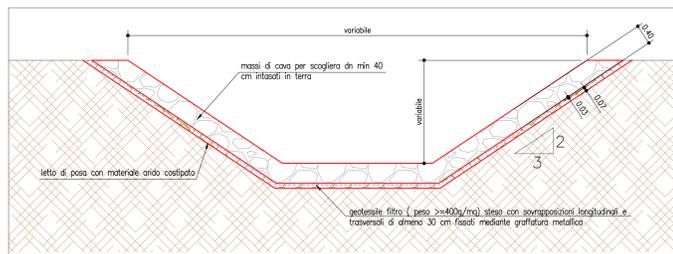

autostrade//per l'italia
AUTOSTRADA (A14): BOLOGNA - BARI - TARANTO
TRATTO: BOLOGNA BORGO PANIGALE - BOLOGNA SAN LAZZARO
POTENZIAMENTO IN SEDE DEL SISTEMA
AUTOSTRADALE E TANGENZIALE DI BOLOGNA
"PASSANTE DI BOLOGNA"
PROGETTO ESECUTIVO

AUTOSTRADA A14 / TANGENZIALE

IDROLOGIA - IDRAULICA

II006 - INTERFERENZA - Rio Zinella

Planimetria delle sistemazioni idrauliche definitive e sezioni

IL PROGETTISTA SPECIALISTICO Ing. Paolo Di Paoli Ord. Ingg. Pavia N. 1739 Responsabile Idraulica		IL RESPONSABILE INTEGRAZIONE PRESTAZIONI SPECIALISTICHE Ing. Raffaele Rinaldesi Ord. Ingg. Modena N. A1068		IL DIRETTORE TECNICO Ing. Gianluigi Salvadori Salsani Ord. Ingg. Milano N. A27995 T.A. - Strada	
CODICE IDENTIFICATIVO APPREZZAMENTO PROGETTO: 111465 0001 PE AU IDR II006 00000 D IDR 1144 0					
INGEGNER COORDINATORE Ing. Raffaele Rinaldesi Ord. Ingg. Modena N. A1068		SUPPORTO SPECIALISTICO		REVISIONE	
REDATTO		VERIFICATO		N. DATA	
				1 DICEMBRE 2021	
				2	
				3	
				4	

VISTO DEL COMMITTENTE
autostrade//per l'italia
 IL RESPONSABILE QUALITÀ DEL PROCEDIMENTO
 Ing. Fabio Vianini

VISTO DEL CONCESSIONARIO
Ministero delle Infrastrutture e della Mobilità Sostenibile
 Ing. ...