



THIS DRAWING IS PROPERTY OF SP AND MAY NOT BE REPRODUCED OR RELEASED TO THIRD PARTIES WITHOUT WRITTEN AUTHORIZATION
 K:\MEDAU - ATTIVITA' TECNICO ECONOMICA\200 - GENERALI\RELAZIONI\200 GEN F SP 001 A (DISTRIBUIA Tecnico - Economico)\1\5 - Elaborati GRAFICI\CARICATI\01\5 - SEZIONE TIPO DIGA E DETTAGLI - 20210118.dwg ed. sp - Roma 07/Mar/2021 14:48:39



SEZIONE TIPO DIGA

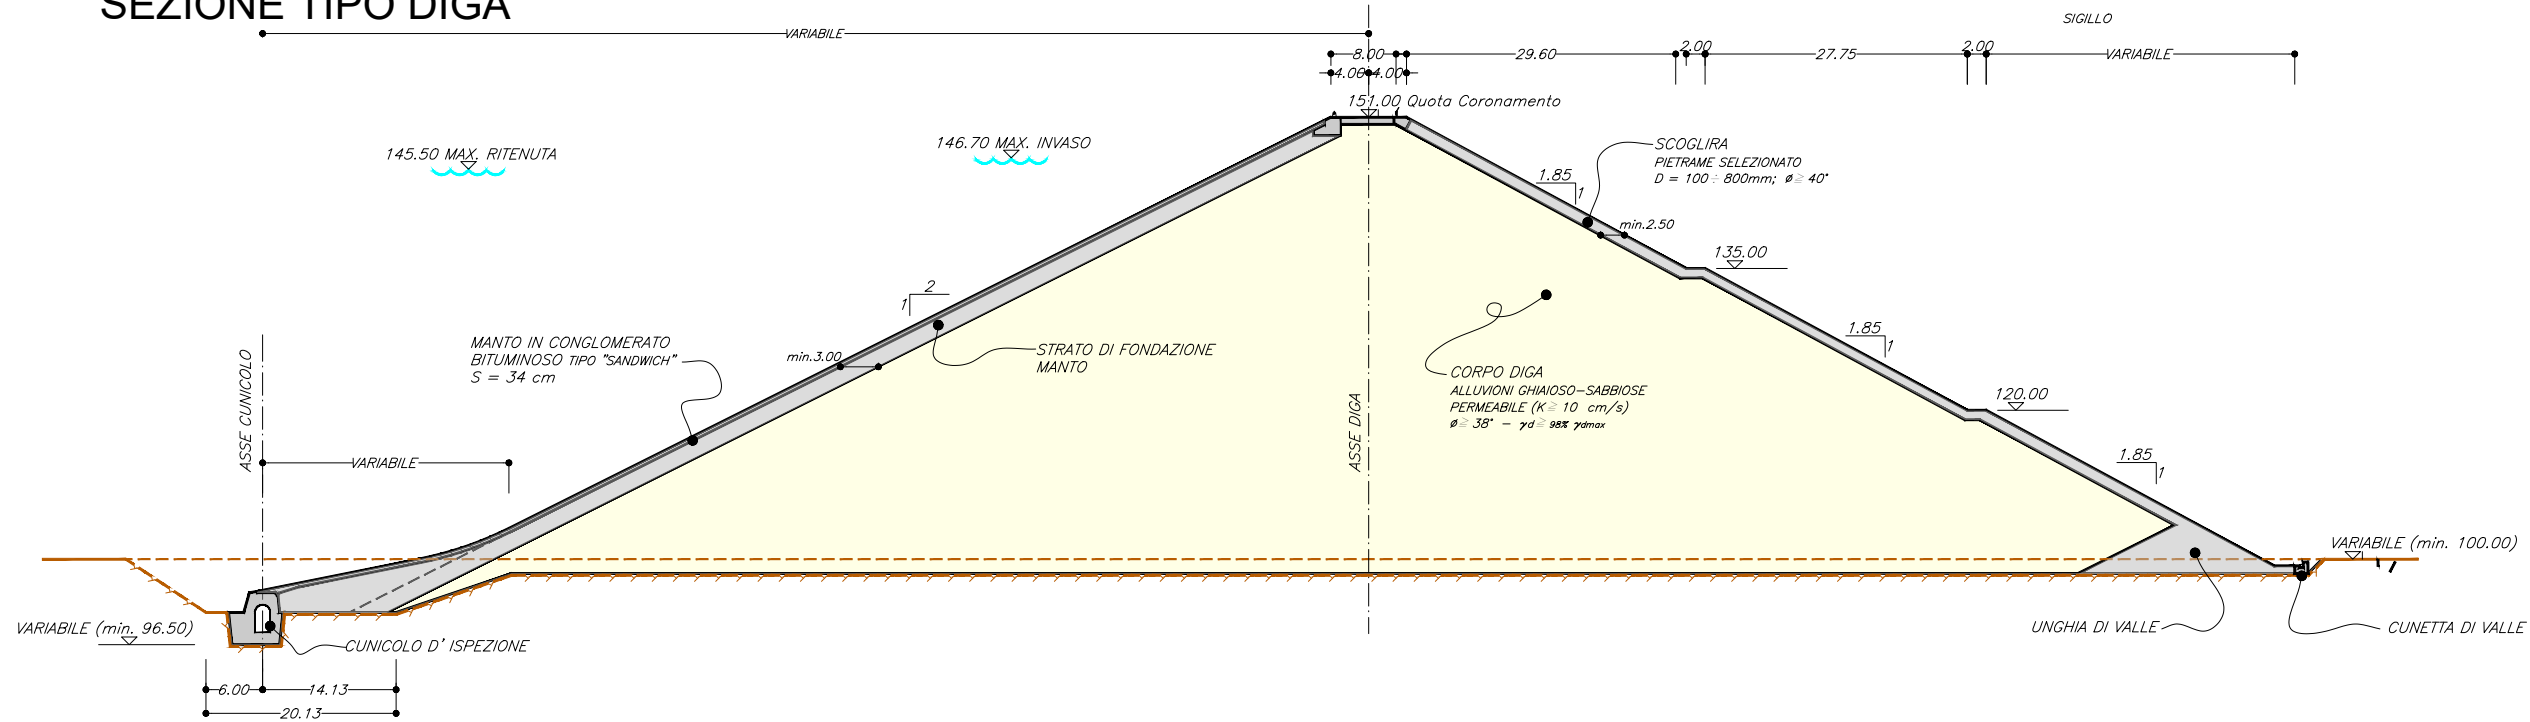

SEZIONE TIPO CUNICOLO

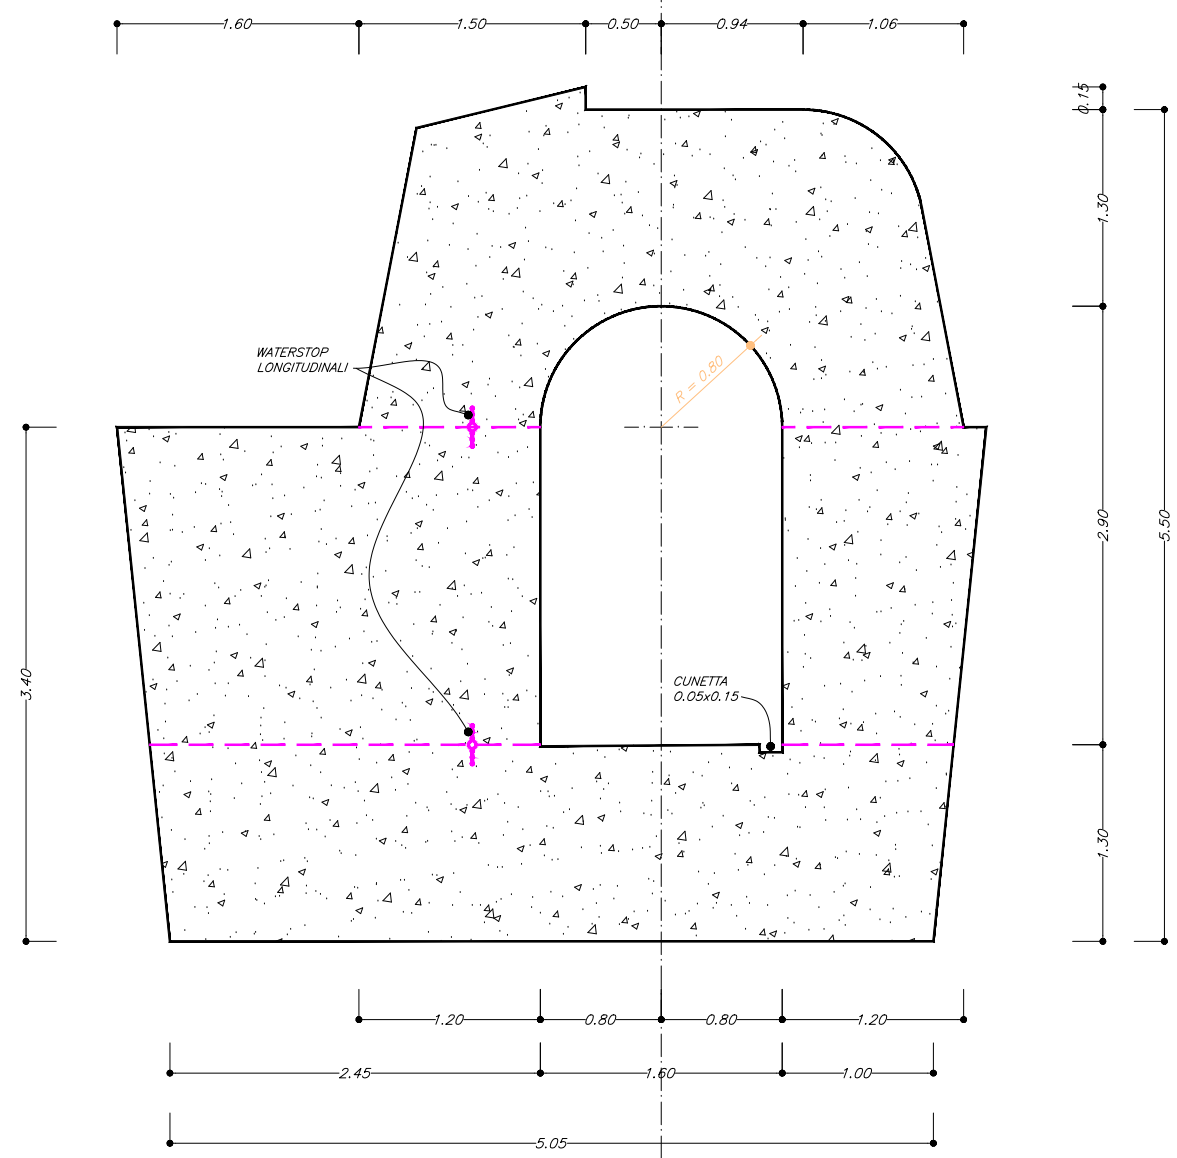

DETTAGLIO MANTO BITUMINOSO

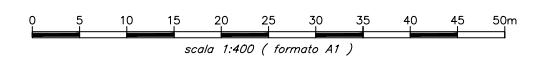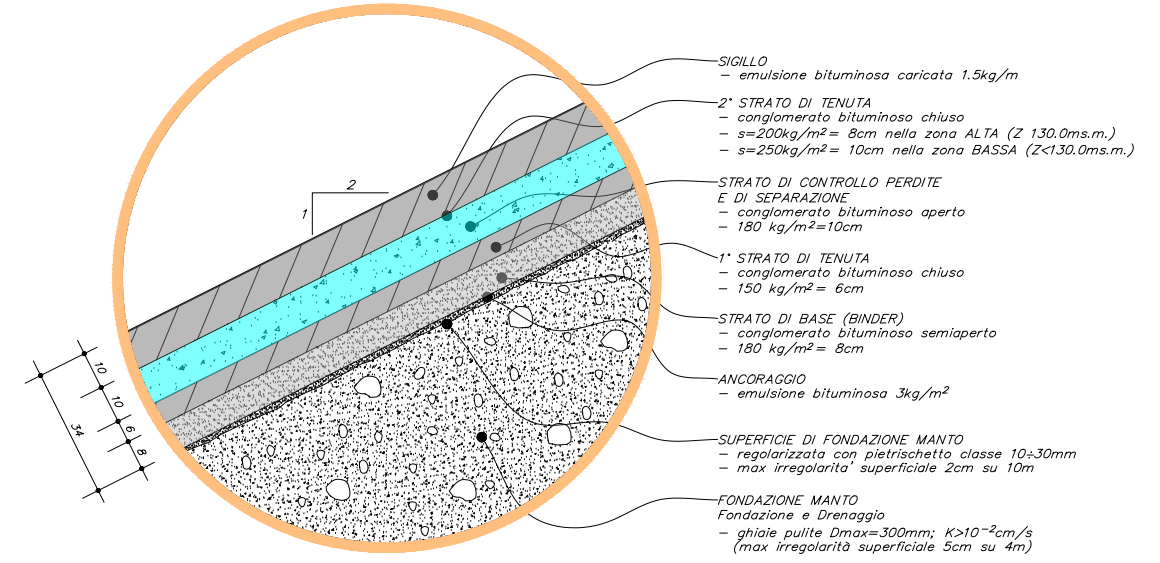

REGIONE AUTONOMA DELLA SARDEGNA
 Assessorato dei Lavori Pubblici
FSC

MEDAU
 Intervento di ripristino del paramento di monte della diga principale e della diga secondaria ed integrazione dello schermo di tenuta
 Cig 82861868FF - Cup: E73E19002460001

FATTIBILITA' TECNICO ECONOMICA
 200 = GENERALE
 GEN = GENERALE
SEZIONE TIPO DIGA E DETTAGLI
 Tav./Elab. **T.02**
 Rev. **01**

responsabile del progetto
 Dott. Ing. Antonio Brasca
 Ordine degli ingegneri di Roma
 Iscr. n° 19574 sez. A
 progettista
SP studio piatrangeli
 consulting engineers
 20/01/2021 18 Mag 2021

Il Direttore del Servizio Opere Idriche e Idrogeologiche - RUP
 Ing. Costantino Azzena
 Maggio 2021

Prima edizione	05	2021	SCOL	BRAS	BRAS
ediz.	giorno	anno	disegnato	control.	approvato