



# SEZIONE TIPO AVANDIGA

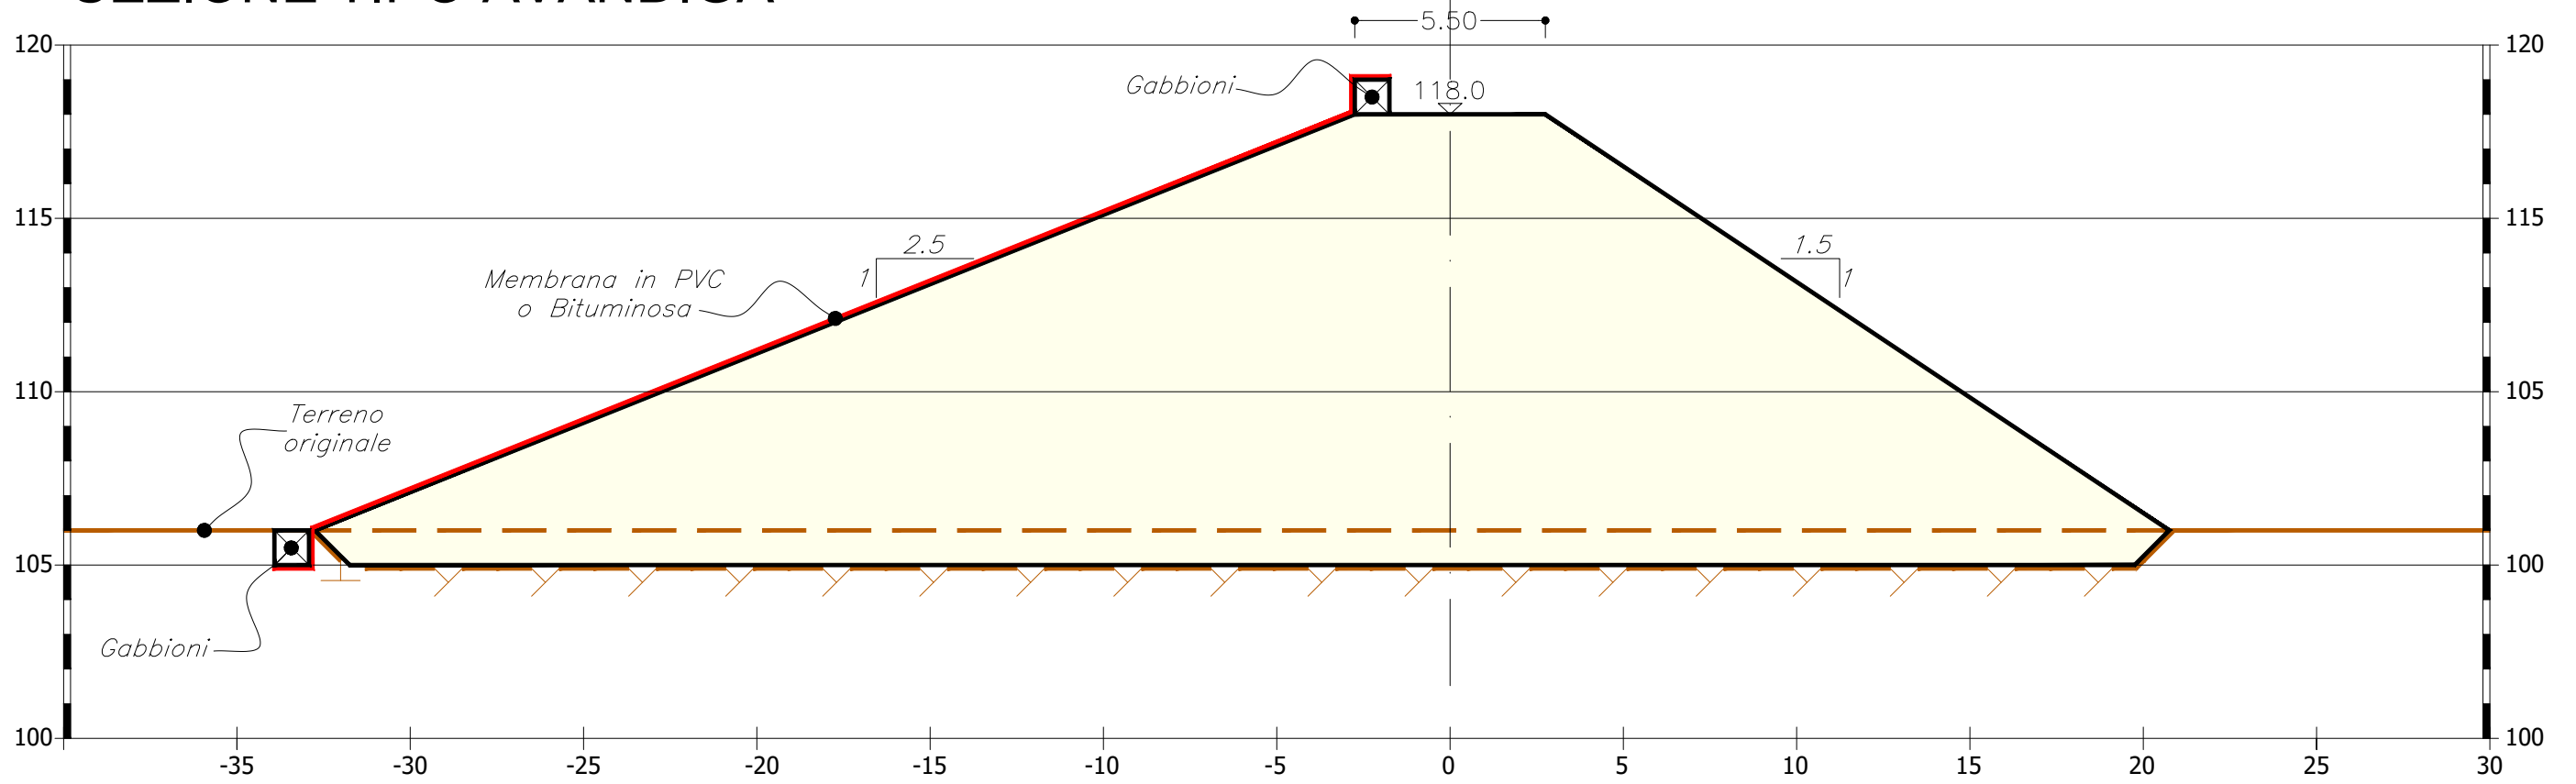

P:\MEDAU\_ZIMMELI\300 - PATRIBILITA' TECNICO ECONOMICA\300 - GENERALE\RELAZIONI\300 GEN 01 A (PATRIBILITA' TECNICO - ECONOMICA)\Vol 2 = Elaborati GRAFICI\ELABORATI GRAFICI (Tav)\218 GEN 01 A - AVANDIGA, RIBABILITAZIONE E RIALZO\01A - AVANDIGA, RIBABILITAZIONE E RIALZO\01A.dwg mod. sp - Roma 12/MAY/2021 12:28:52  
 THIS DRAWING IS PROPERTY OF SP AND MAY NOT BE REPRODUCED OR RELEASED TO THIRD PARTIES WITHOUT WRITTEN AUTHORIZATION

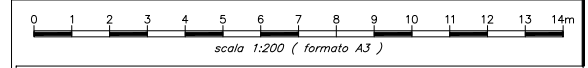


**REGIONE AUTONOMA DELLA SARDEGNA**   
 Assessorato dei Lavori Pubblici

**MEDAU**  
 Intervento di ripristino del paramento di monte della diga principale e della  
 diga secondaria ed integrazione dello schermo di tenuta  
 Cig 82861868FF - Cup: E73E19002460001

**FATTIBILITA' TECNICO ECONOMICA**

235 = DEVIAZIONE DELLE ACQUE AVANDIGA Tav./Elab. **T.09**  
 GEN = GENERALE RIBABILITAZIONE e RIALZO Rev. **01**  
 Sezione tipica

responsabile del progetto: **SP** studio piatrangeli consulting engineers  
 Dott. Ing. Antonio Brasca Ordine degli ingegneri di Roma Iscr. n° 19574 sez. A  
 progettato: **SP** studio piatrangeli consulting engineers  
 23/5 GEN 2021 18 Mag 2021

Il Direttore del Servizio Opere Idriche e Idrogeologiche - RUP  
 Ing. Costantino Azzena  
**Maggio 2021**

Prima edizione		05		2021		SCOL		BRAS		BRAS	
ediz.	giorno	mese	anno	disegnatore	control.	approvato					