
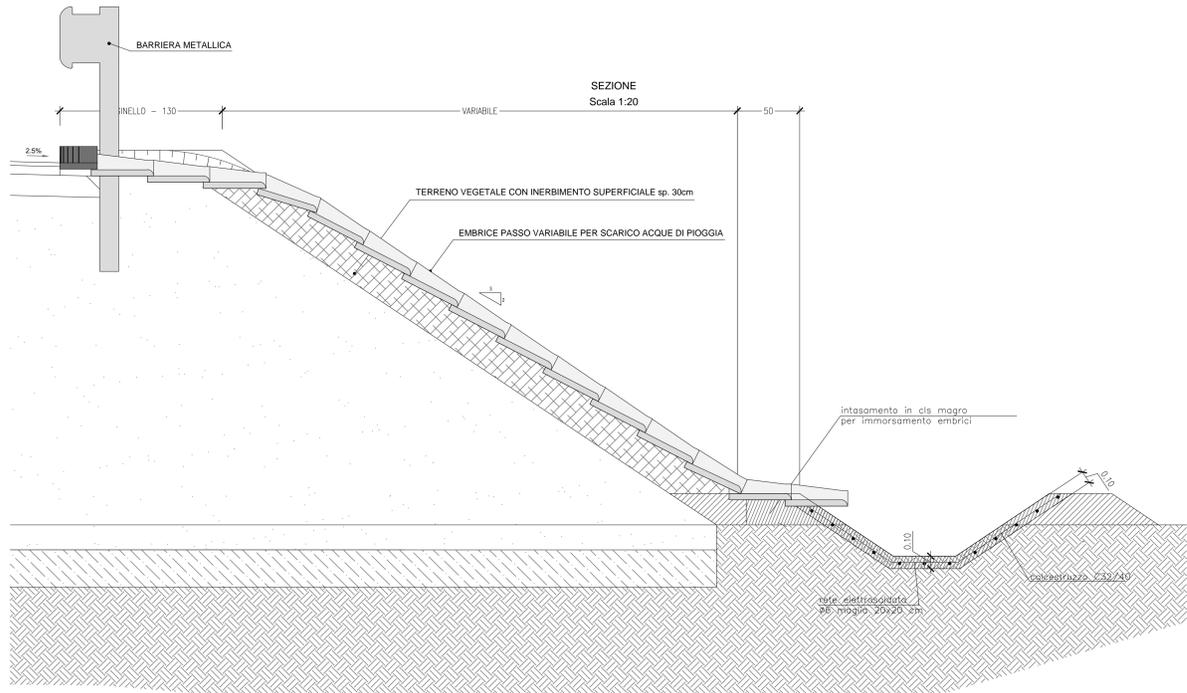


**DRENAGGIO IN RILEVATO CON SCARICO NEI FOSSI DI GUARDIA**


PARTICOLARE SMALTIMENTO ACQUE CON SISTEMA EMBRICE - FOSSO DI GUARDIA RIVESTITO

PIANTA  
Scala 1:20

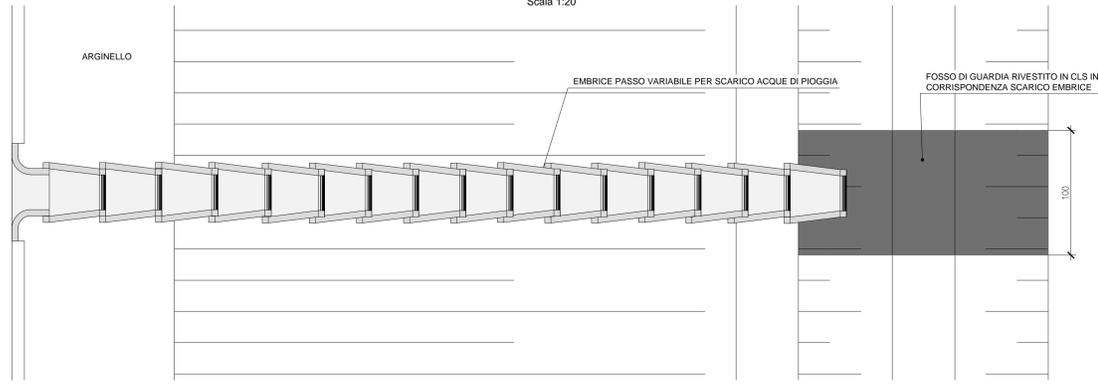


**PARTICOLARE EMBRICE**


PIANTA  
Scala 1:10

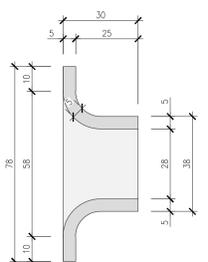

PIANTA  
Scala 1:10

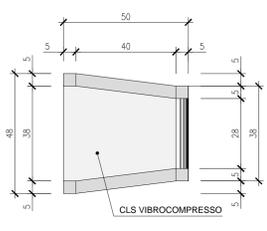


SEZIONE  
Scala 1:10

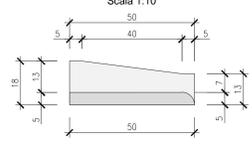

**PARTICOLARE GRIGLIA IN GHISA SFEROIDALE 0.50X0.50 CLASSE D400**


Scala 1:10

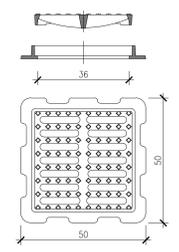

**DRENAGGIO IN ASSENZA DI FOSSI DI GUARDIA**


**PARTICOLARE GRIGLIA IN GHISA SFEROIDALE 0.80X0.80 CLASSE D400**

Scala 1:10

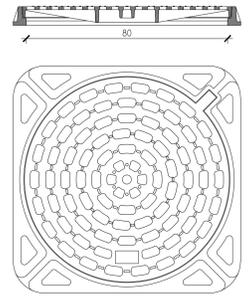


**PARTICOLARE POZZETTO DI ISPEZIONE 80x80cm**

PIANTA  
Scala 1:10

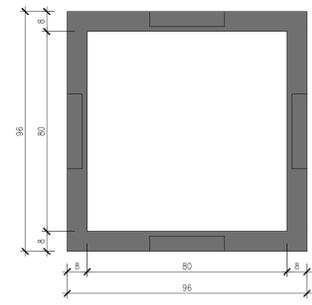


SEZIONE

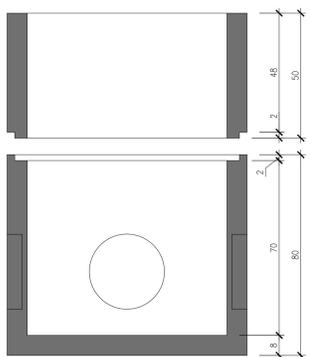


**PARTICOLARE POZZETTO CADITOIA 45x45cm CON COLLEGAMENTO CADITOIA / CADITOIA**

SEZIONE  
Scala 1:10

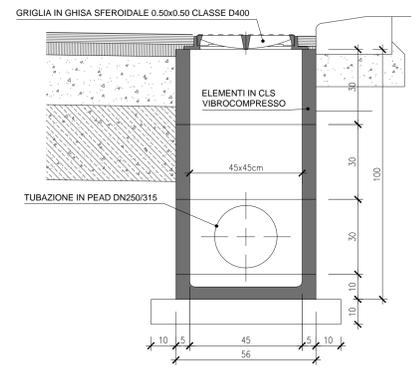


**PARTICOLARE ELEMENTO DI RACCORDO TUBAZIONE / EMBRICE**


PIANTA  
Scala 1:10

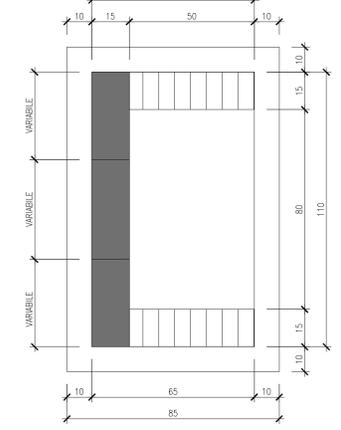

SEZIONE


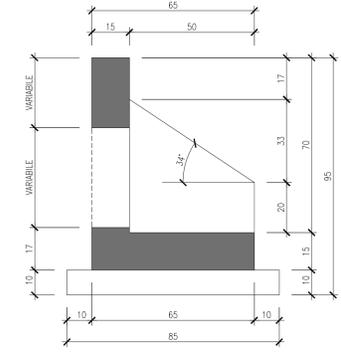


VISTA FRONTALE

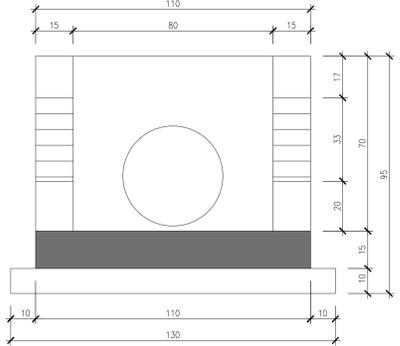

**SEZIONE TIPO POSA TUBAZIONE IN PEAD**

Scala 1:10

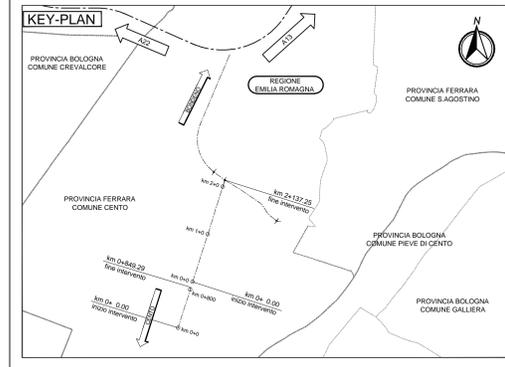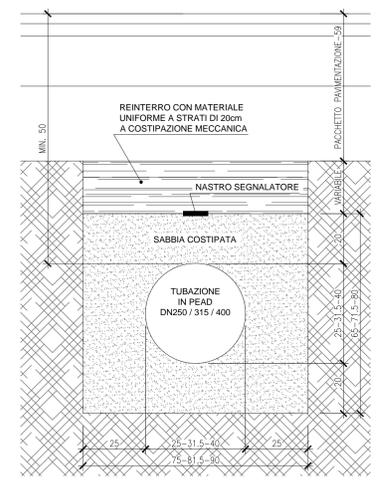

**LEGENDA**

**ELABORATI DI RIFERIMENTO**

- PD\_0\_D07\_DWP07\_A\_WW\_RL\_01
- PD\_0\_D07\_DWP07\_A\_WW\_PP\_03
- PD\_0\_D07\_DWP07\_A\_WW\_PP\_04
- PD\_0\_D07\_DWP07\_A\_WW\_PC\_02
- PD\_0\_000\_00000\_0\_GE\_TB\_01

**CARATTERISTICHE DEI MATERIALI**

**NOTE**

IL CONCESSIONARIO  
**ARC** AUTOSTRADA REGIONALE CISPADANA

IL CONCESSIONARIO  
**Autosole Regionale Casadana SpA**

**AUTOSTRADA REGIONALE CISPADANA DAL CASELLO DI REGGIOLO-ROLO SULLA A22 AL CASELLO DI FERRARA SUD SULLA A13**  
CODICE C.U.P. E81B08000060009

**PROGETTO DEFINITIVO**

**VIABILITA' DI ADDUZIONE AL SISTEMA AUTOSTRADALE D04-08 (ex 1FE) Raccordo Bondeno-Cento-Autostrada Cispadana**  
PROGETTAZIONE STRADALE  
IDRAULICA DI PIATTAFORMA - D07 (EX 1FE - TRATTO A1)

PARTICOLARI COSTRUTTIVI DRENAGGIO ACQUE DI PIATTAFORMA Tav. 1

IL PROGETTISTA  
**Alpina** Dott. Ing. Marco Bonfanti  
Officina Ingegneria di Milano

RESPONSABILE INTEGRAZIONE PRESTAZIONI SPECIALISTICHE  
Ing. Emilia Salsi  
Albo Ing. Regione Emilia n° 945

IL CONCESSIONARIO  
Autosole Regionale Casadana SpA  
IL RESPONSABILE  
Ing. Salsi

DATA: 17.04.2012 EMISSIONE

IDENTIFICAZIONE ELABORATO  
S3|4|3 PD 0 D07 DWP07 A WW PP 03 PD 0 D07 DWP07 A WW PP 04 PD 0 D07 DWP07 A WW PC 02 PD 0 000 00000 0 GE TB 01

DESCRIZIONE: Inq. Madonna, Ing. Bonfanti, Ing. Salsi

SCALE: VARIE