PARTICOLARE MANUFATTO REGOLATORE ALLO SCARICO DEI FOSSI DI GUARDIA

Scala 1:20

PIANTA

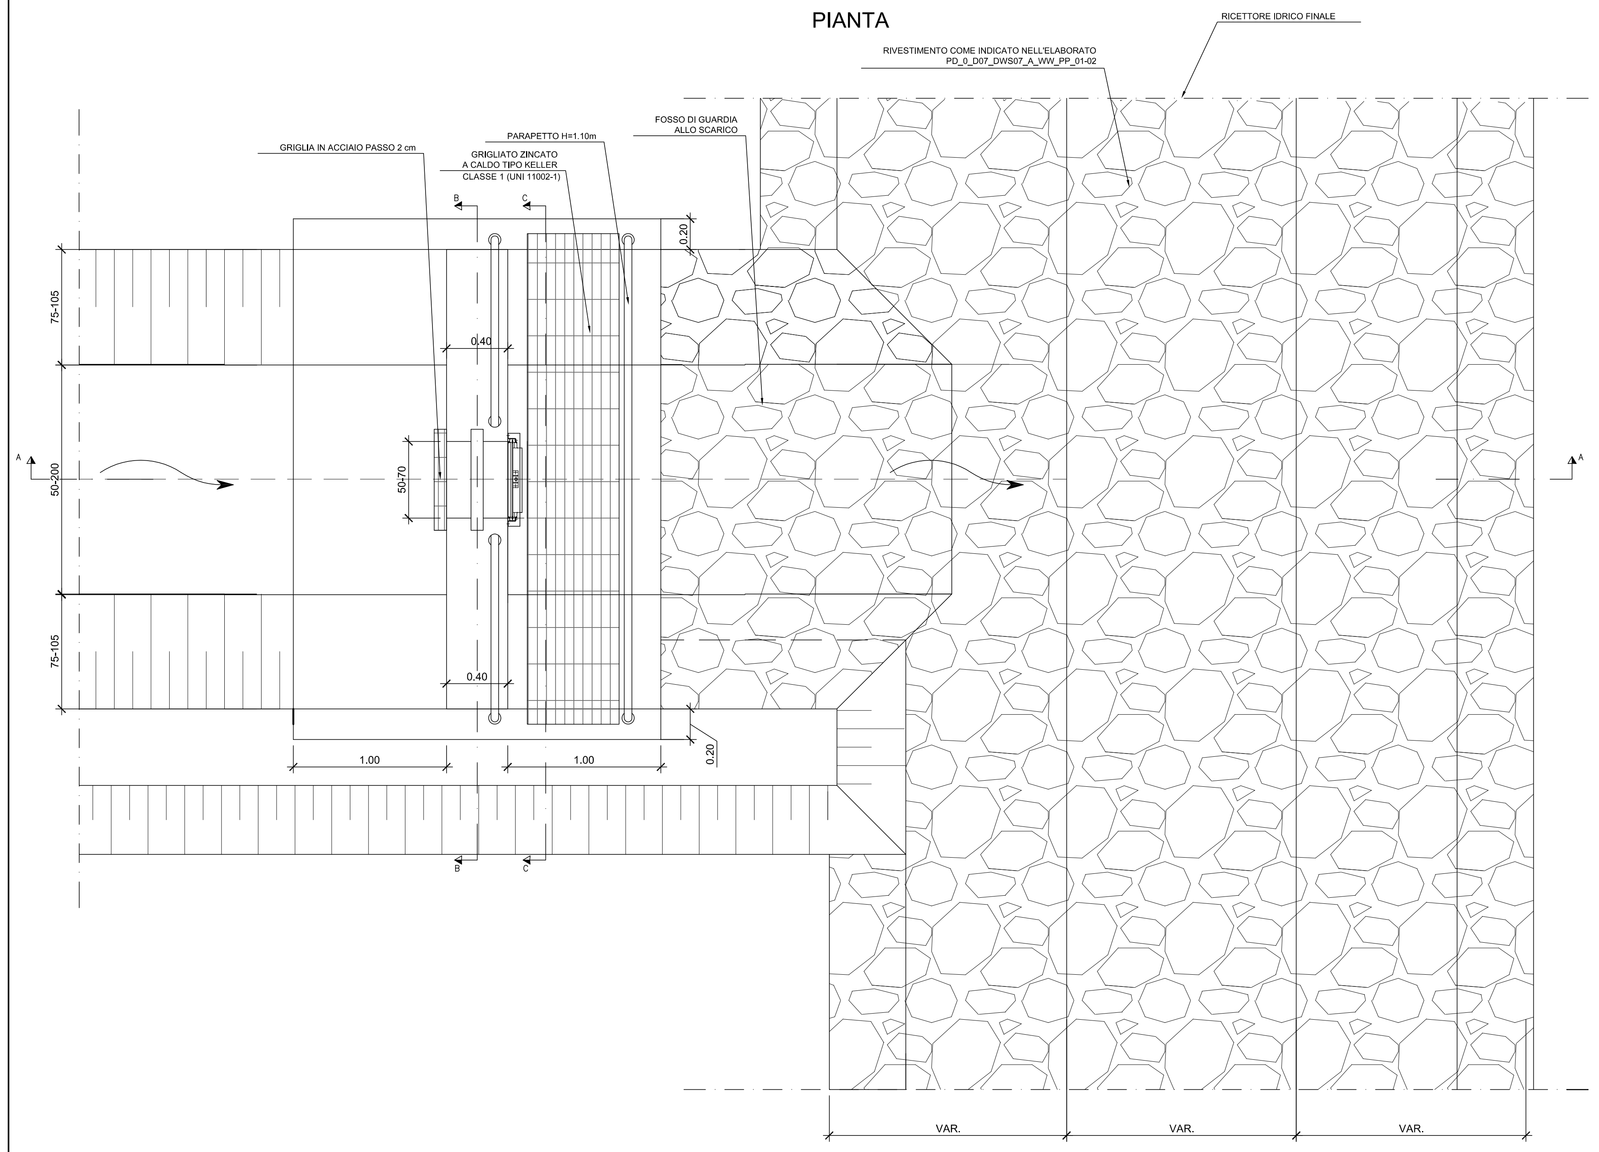

SEZIONE A-A

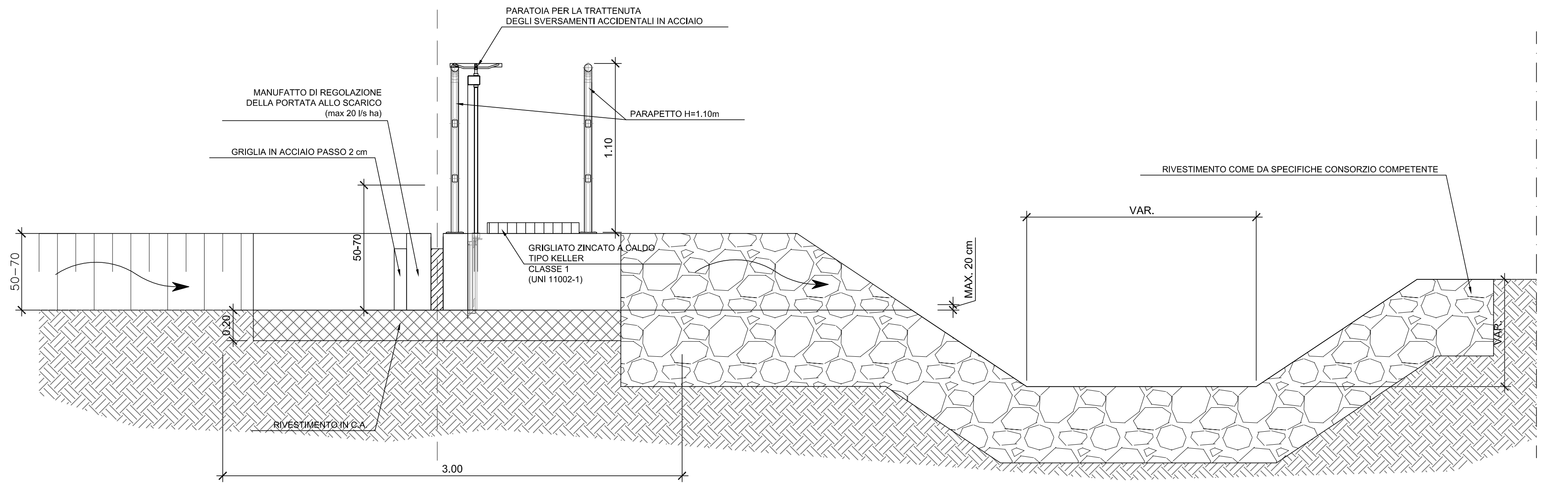

PARTICOLARE CANALETTA GRIGLIATA

scala 1:20

PIANTA

SEZIONE

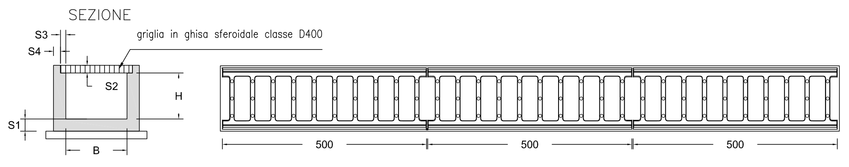

TABELLA DIMENSIONI CANALETTE GRIGLIATE CARRABILI					
B(cm)	H(cm)	S1(cm)	S2(cm)	S3(cm)	S4(cm)
30	30	8	5	3.5	4.5

SCARICO DI FONDO

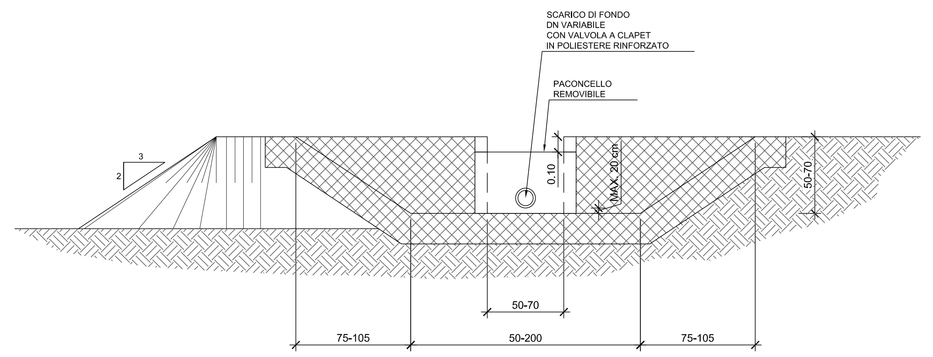

SEZIONE C-C

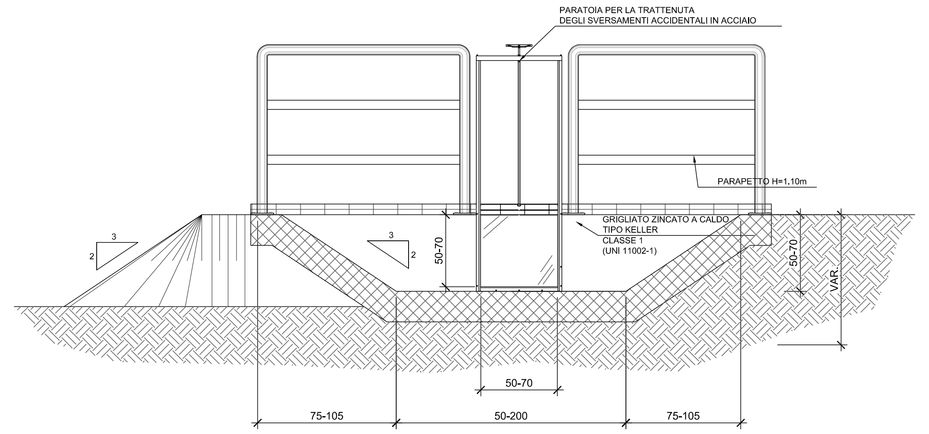

SEZIONE FOSSO CON MATERASSINO BENTONITICO

Scala 1:20

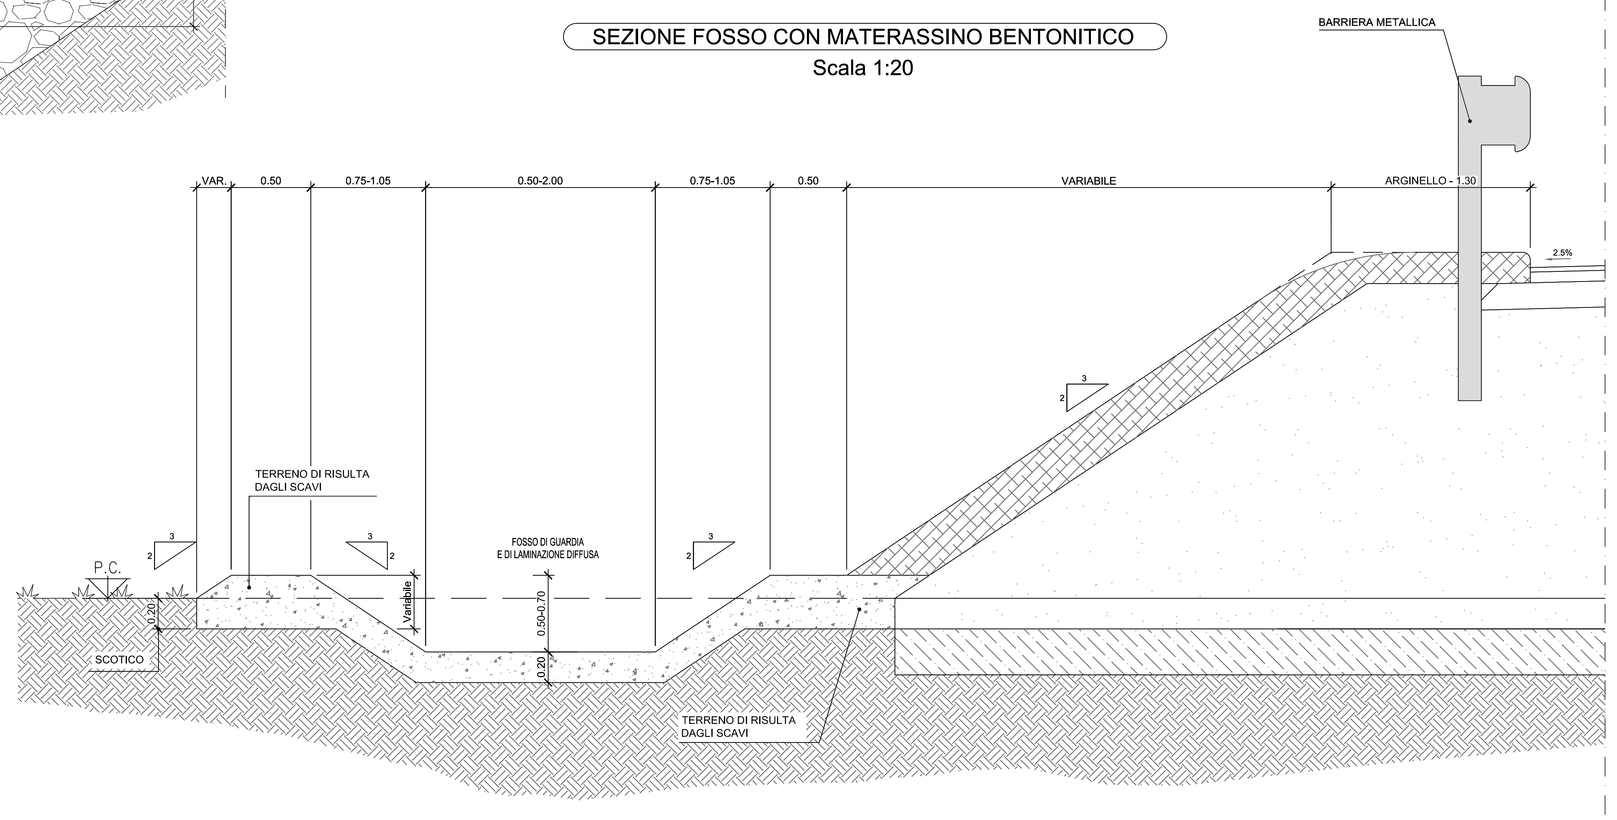

KEY-PLAN

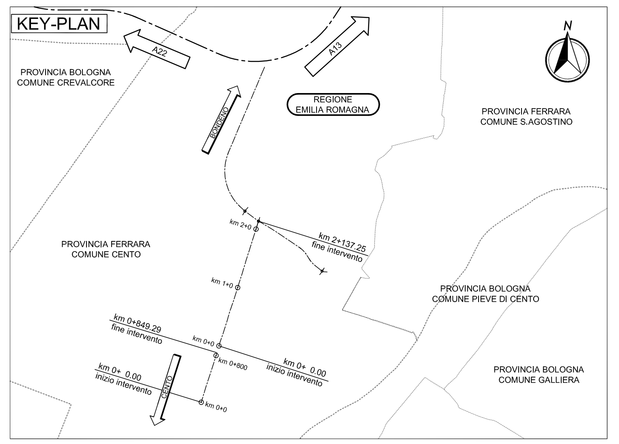

LEGENDA

ELABORATI DI RIFERIMENTO

PD_0_D07_DWP07_A_WW_RI_01
PD_0_D07_DWP07_A_WW_PP_03
PD_0_D07_DWP07_A_WW_PP_04
PD_0_D07_DWP07_A_WW_PC_01
PD_0_000_00000_0_GE_TB_01

CARATTERISTICHE DEI MATERIALI

NOTE

Il fosso di guardia allo scarico verra' rivestito come il ricettore idrico in corrispondenza dell'imbocco del tombino idraulico secondo quanto riportato in tavola PD_0_D07_DWS07_A_WW_PP_01-02

Per le caratteristiche dei materiali si veda l'elaborato
PD_0_000_00000_0_GE_TB_01_A

IL CONCEDENTE

Regione Emilia-Romagna

IL CONCESSIONARIO

AUTOSTRADA REGIONALE CISPADANA

AUTOSTRADA REGIONALE CISPADANA
DAL CASELLO DI REGGIOLO-ROLO SULLA A22 AL CASELLO DI FERRARA SUD SULLA A13

CODICE C.U.P. E81B08000060009

PROGETTO DEFINITIVO

VIABILITA' DI ADDUZIONE AL SISTEMA AUTOSTRADALE D04-08 (ex 1FE)
Raccordo Bondeno-Cento-Autostrada Cispadana
PROGETTAZIONE STRADALE

IDRAULICA DI PIATTAFORMA - D07 (EX 1FE - TRATTO A1)

PARTICOLARI COSTRUTTIVI DRENAGGIO ACQUE DI PIATTAFORMA Tav 2

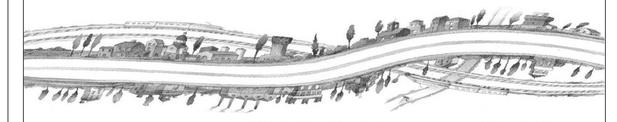

IL PROGETTISTA
Alpina S.p.A.
Dott. Ing. Marco Bonfanti
Ordine Ingegneri di Milano
n. A 23364

RESPONSABILE INTEGRAZIONE PRESTAZIONI SPECIALISTICHE
Ing. Emilio Salsi
Albo Ing. Reggio Emilia n° 945

IL CONCESSIONARIO
Autostrada Regionale Cispadana S.p.A.
IL PRESIDENTE
Graziano Pattuzzi

REV	DATA	DESCRIZIONE	REDAZIONE	CONTROLLO	APPROVAZIONE
G					
F					
E					
D					
C					
B					
A	17.04.2012	EMISSIONE	Ing. Maddalena	Ing. Bonfanti	Ing. Salsi

IDENTIFICAZIONE ELABORATO

NOME PROGR.	FASE	LOTTO	GRUPPO	CODICE OPERA WBS	TRATTO OPERA	AMBITO	TIPO ELABORATO	PROGRESSIVO	REV.	DATA	SCALA
5344	PD	0	D07	DWP07	A	WW	PC	02	A	MAGGIO 2012	VARIE

IL PRESENTE DOCUMENTO NON POTRA' ESSERE COPIATO, RIPRODOTTO O ALTRIMENTI PUBBLICATO, IN TUTTO O IN PARTE, SENZA IL CONSENSO SCRITTO DEL CONCEDENTE. OGNI UTILIZZO NON AUTORIZZATO SARA' PERSEGUITO A NORMA DI LEGGE
THIS DOCUMENT MAY NOT BE COPIED, REPRODUCED OR PUBLISHED, EITHER IN PART OR IN ITS ENTIRETY, WITHOUT THE WRITTEN PERMISSION OF ARCESSO CONCESSIONAL UNAUTHORIZED USE WILL BE PROSECUTED BY LAW.

scala di stampa 1:1