PARTICOLARE MANUFATTO REGOLATORE ALLO SCARICO DEI FOSSI DI GUARDIA

Scala 1:20

PIANTA

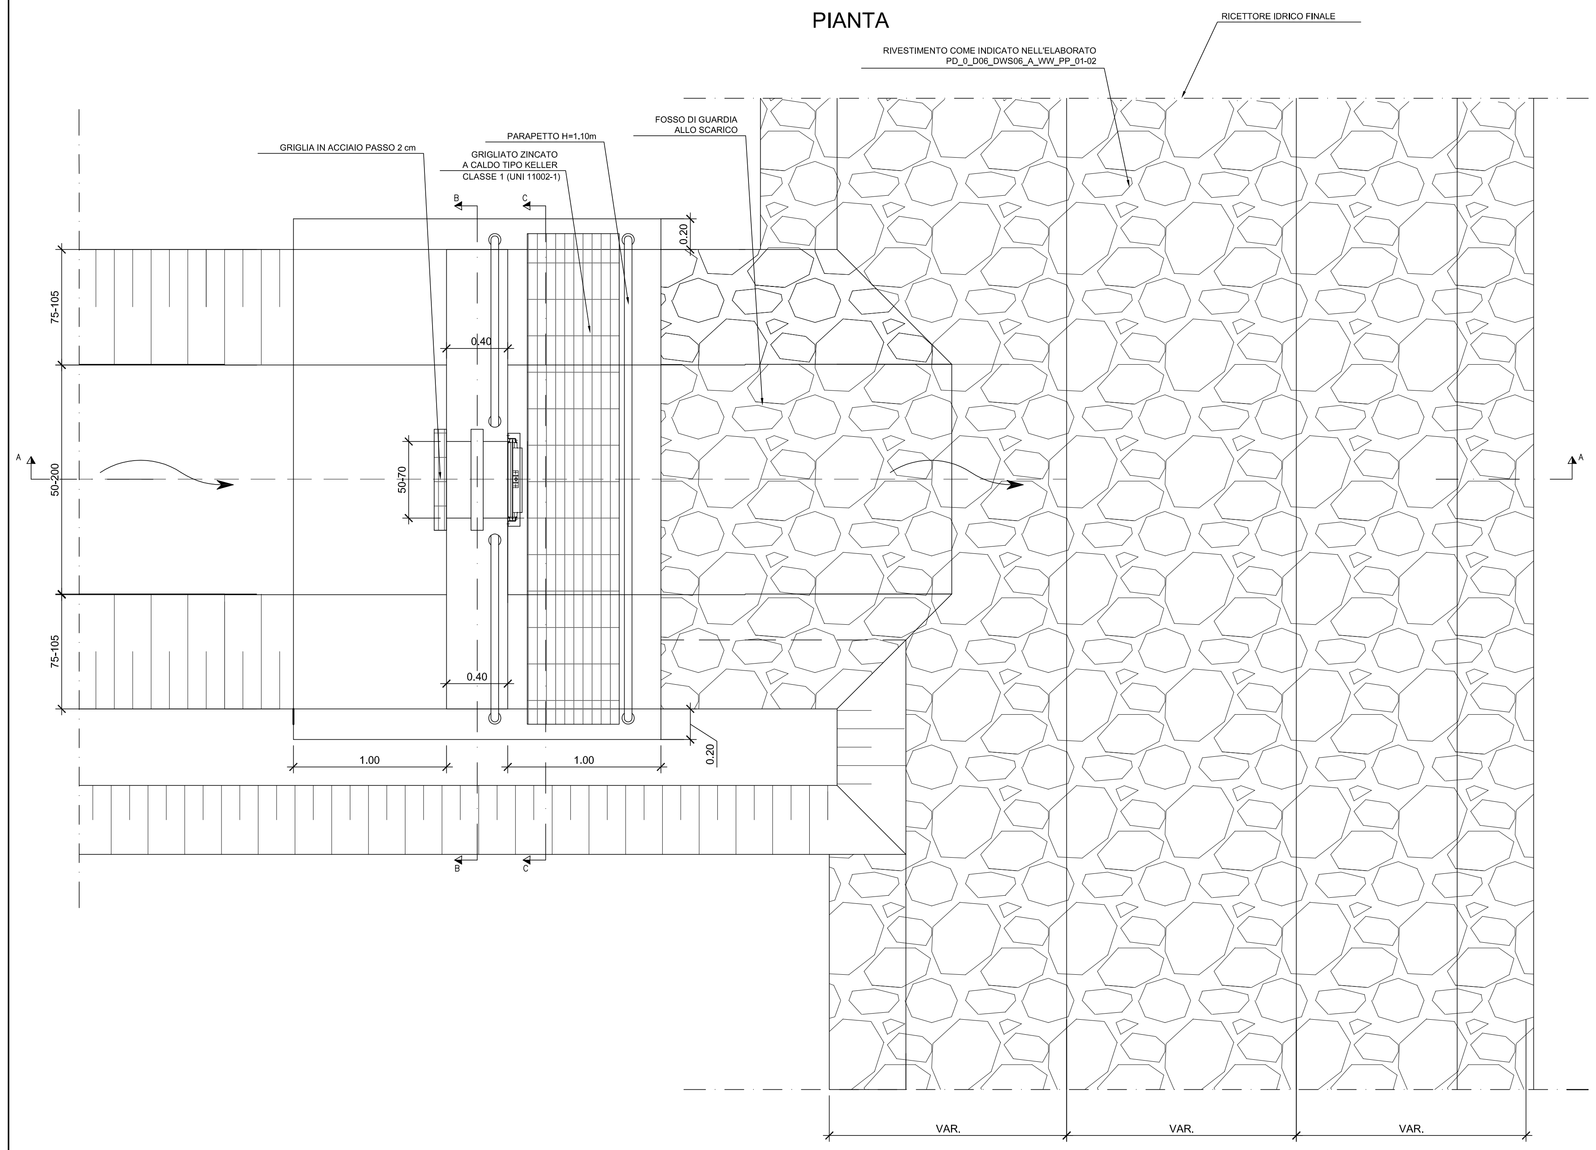

SEZIONE A-A

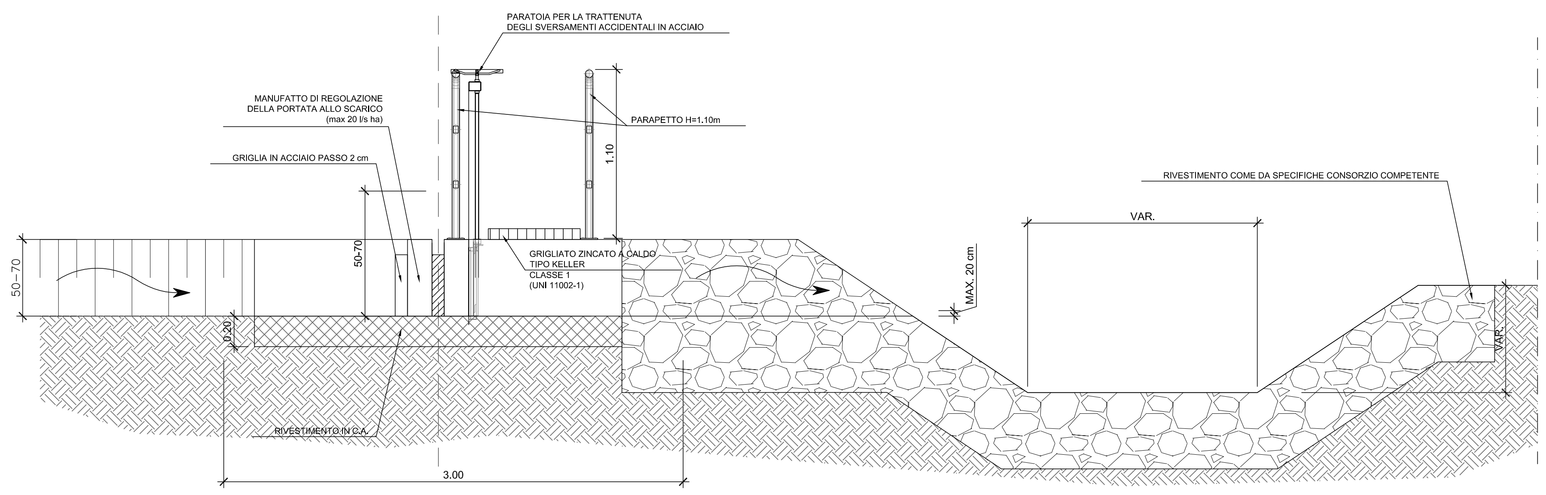

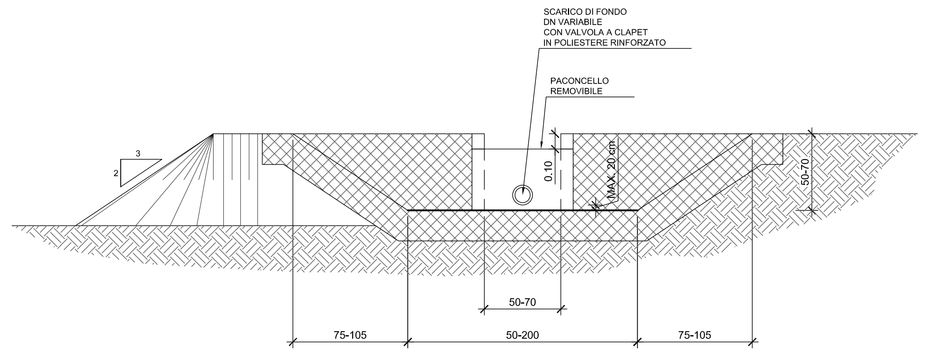

SEZIONE C-C

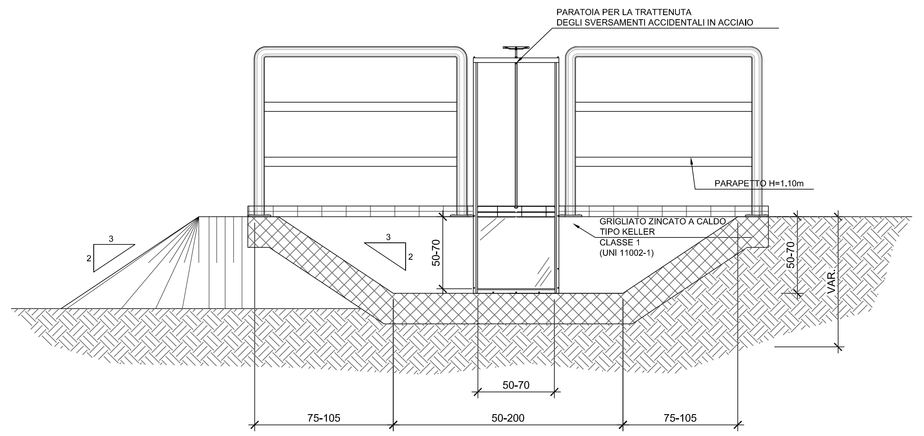

SEZIONE FOSSO CON MATERASSINO BENTONITICO

Scala 1:20

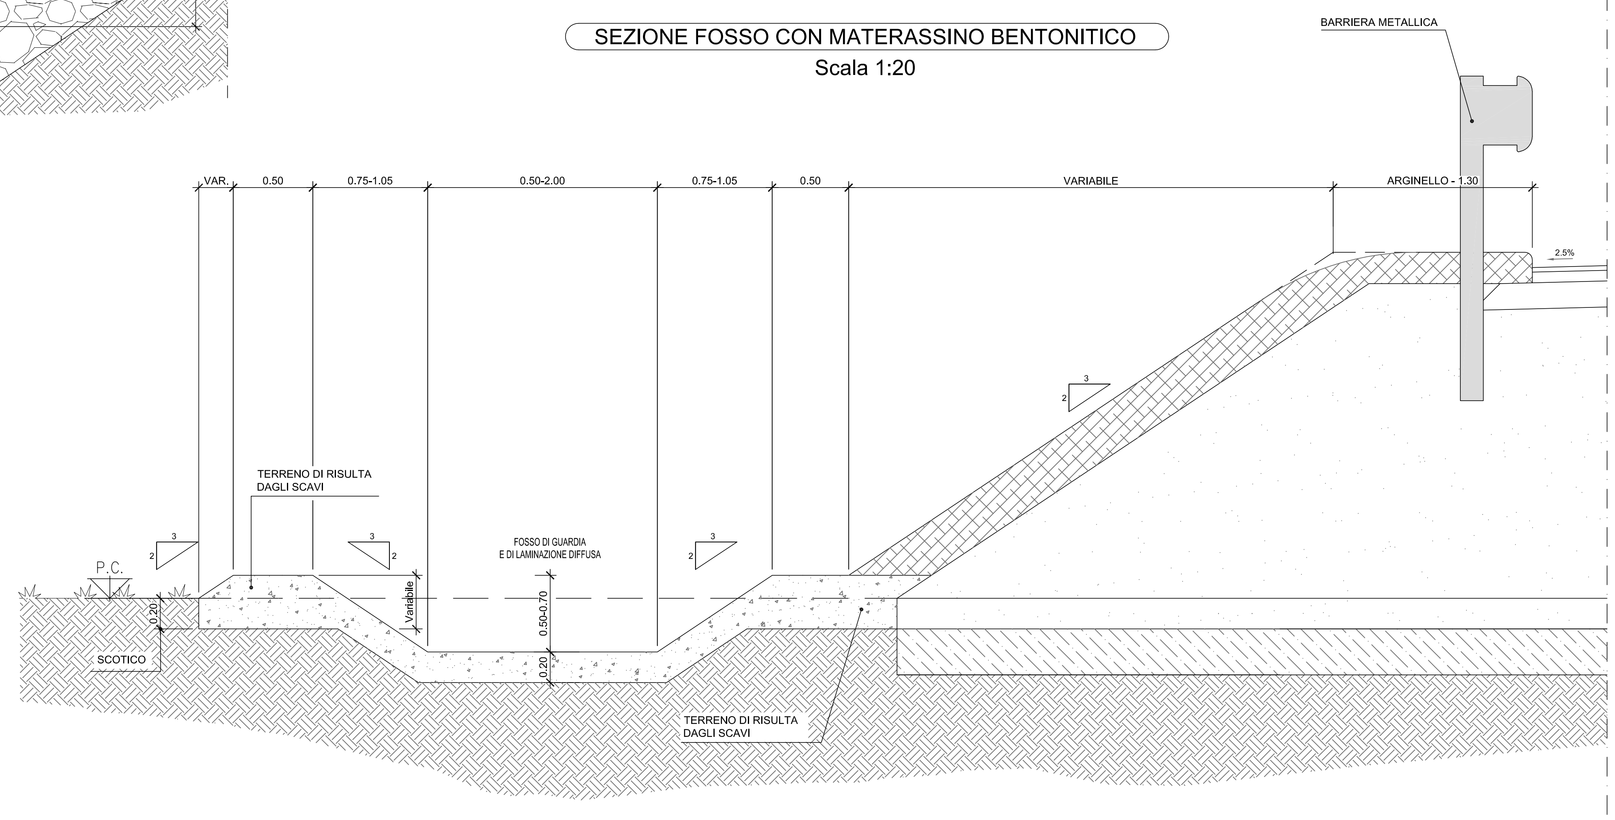

scala di stampa 1:1

KEY-PLAN

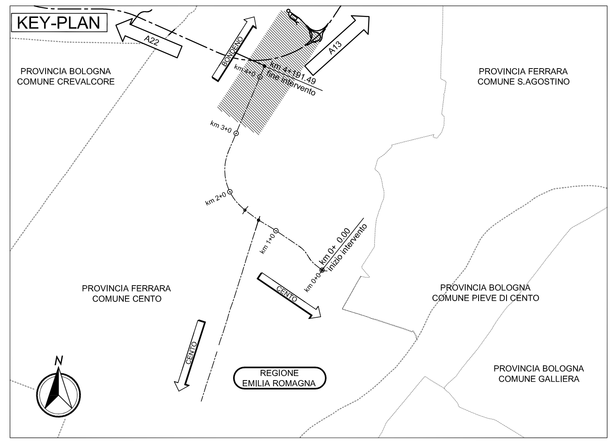

LEGENDA

ELABORATI DI RIFERIMENTO

PD_0_D06_DWP06_A_WW_RI_01
PD_0_D06_DWP06_A_WW_PP_01
PD_0_D06_DWP06_A_WW_PP_02
PD_0_D06_DWP06_A_WW_PP_03
PD_0_D06_DWP06_A_WW_PC_01
PD_0_000_00000_0_GE_TB_01
PD_0_D06_DWS06_A_WW_PP_01-02

CARATTERISTICHE DEI MATERIALI

NOTE

Il fosso di guardia allo scarico verra' rivestito come il ricettore idrico in corrispondenza dell'imbocco del tombino idraulico secondo quanto riportato in tavola PD_0_D00_DWS00_0_WW_P2_01-08_A

Per le caratteristiche dei materiali si veda l'elaborato
PD_0_000_00000_0_GE_TB_01_A

IL CONCEDENTE

Regione Emilia-Romagna

IL CONCESSIONARIO

ARC AUTOSTRADA REGIONALE CISPADANA

AUTOSTRADA REGIONALE CISPADANA

DAL CASELLO DI REGGIOLO-ROLO SULLA A22 AL CASELLO DI FERRARA SUD SULLA A13

CODICE C.U.P. EB1808000060009

PROGETTO DEFINITIVO

VIABILITA' DI ADDUZIONE AL SISTEMA AUTOSTRADALE D04-08 (ex 1FE)
Raccordo Bondeno-Cento-Autostrada Cispadana
PROGETTAZIONE STRADALE

IDRAULICA DI PIATTAFORMA - D06 (EX 1FE - TRATTO A2)

PARTICOLARI COSTRUTTIVI DRENAGGIO ACQUE DI PIATTAFORMA Tav 2

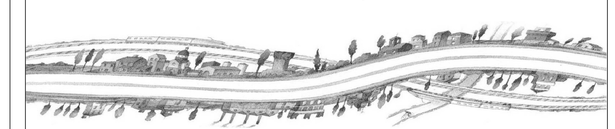

IL PROGETTISTA

Alpina S.p.A.
Dott. Ing. Marco Bonfanti
Ordine Ingegneri di Milano
n. A/23384

RESPONSABILE INTEGRAZIONE PRESTAZIONI SPECIALISTICHE
Ing. Emilio Salsi
Albo Ing. Reggio Emilia n° 945

IL CONCESSIONARIO
Autostrada Regionale Cispadana S.p.A.
IL PRESIDENTE
Graziano Pattuzzi

REV.	DATA	DESCRIZIONE	REDAZIONE	CONTROLLO	APPROVAZIONE
G					
F					
E					
D					
C					
B					
A	17.04.2012	EMISSIONE	Ing. Maddalena	Ing. Bonfanti	Ing. Salsi

IDENTIFICAZIONE ELABORATO

RIF. PROG.	FAS	LOTTO	GRUPPO	CODICE OPERA WBS	TRATTO OPERA	AMBITO	TIPO ELABORATO	PROGRESSIVO	REV.
5349	PD	0	D06	DWP06	D	WW	PC	02	A

DATA: MAGGIO 2012
SCALA: VARIE

IL PRESENTE DOCUMENTO NON POTRA' ESSERE COPIATO, RIPRODOTTO O ALTRIMENTI PUBBLICATO, IN TUTTO O IN PARTE, SENZA IL CONSENSO SCRITTO DEL CONCEDENTE. OGNI UTILIZZO NON AUTORIZZATO SARA' PERSEGUITO A NORMA DI LEGGE
THIS DOCUMENT MAY NOT BE COPIED, REPRODUCED OR PUBLISHED, EITHER IN PART OR IN ITS ENTIRETY, WITHOUT THE WRITTEN PERMISSION OF ARCCIDE CONCESSIONAIRE. UNAUTHORIZED USE WILL BE PROSECUTED BY LAW.