


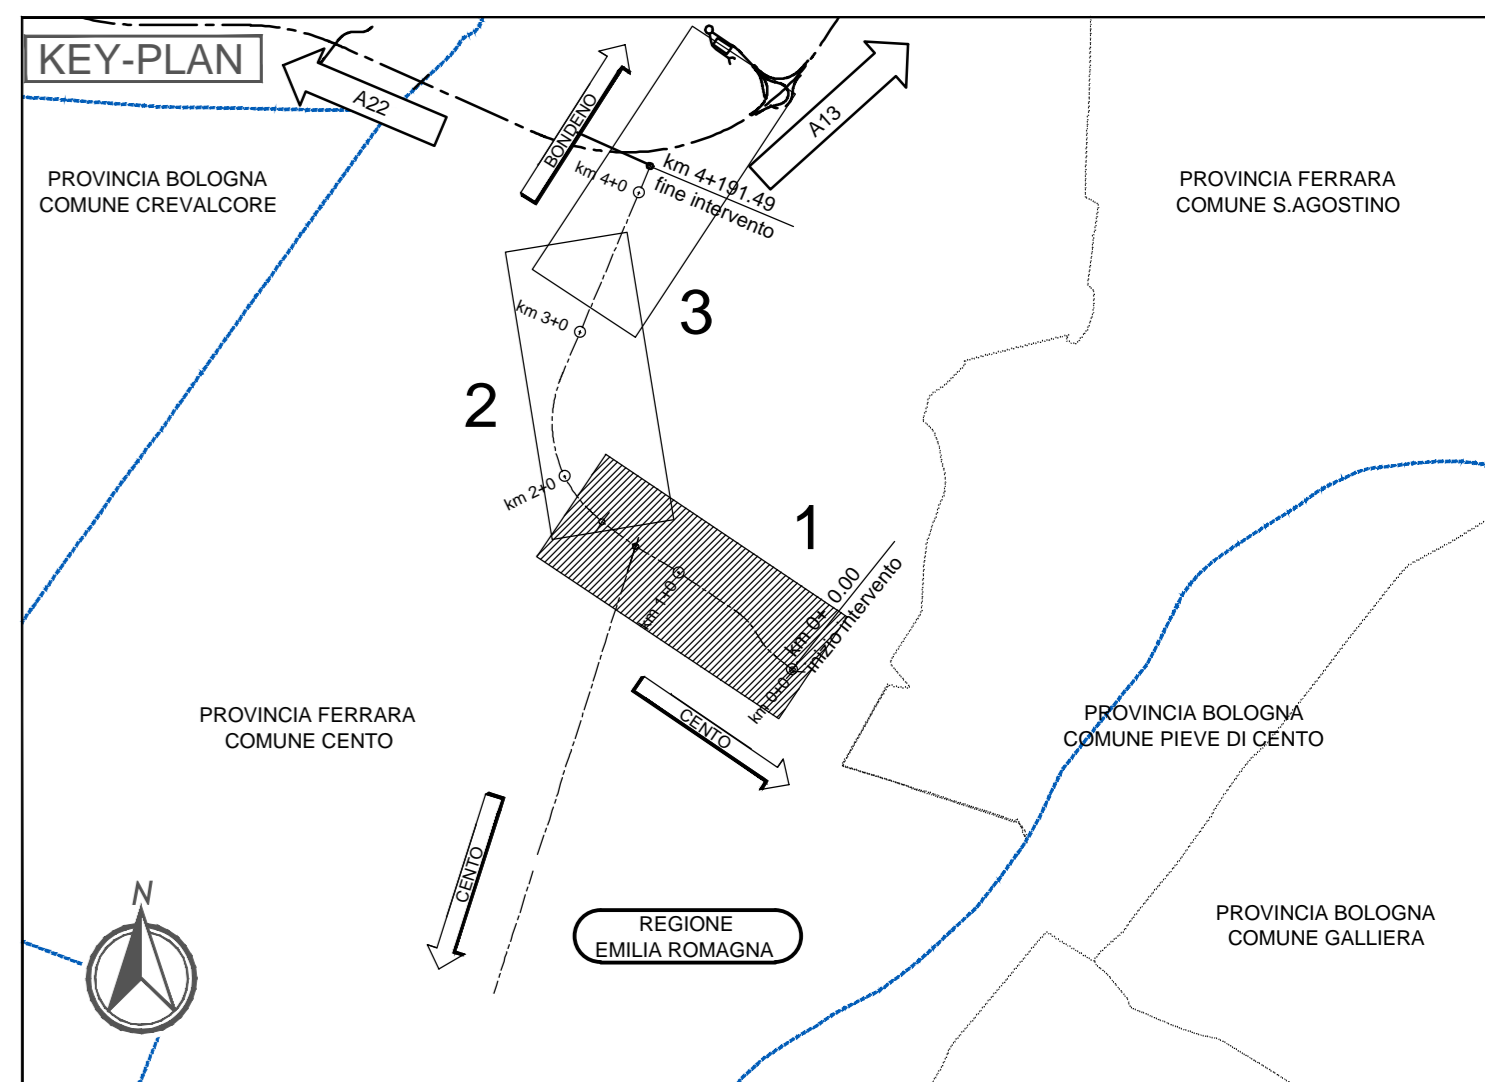

COMUNE: CENTO  
PROVINCIA: FERRARA



LEGENDA	
SIMBOLO	DESCRIZIONE
	IMPLUVIO
	DISPLUVIO
	FOSSO DI GUARDIA
	VERSO DI DEFLESSO SUPERFICIALE
	CANALETTA AD EMBRICE Sv. Totale = 3797,90m n° Elementi = 693 Sv. Medio = 5,48m
	SCARICO FOSSO DI GUARDIA n° Elementi = 28
	CADITOIA VIADOTTO n° Elementi = 2
	TUBAZIONE IN PEAD DN 250

**ELABORATI DI RIFERIMENTO**

PER I DETTAGLI DEI PARTICOLARI IDRAULICI (EMBRICI, CADITOIE, FOSSI DI LAMINAZIONE, MANUFATTI DI SCARICO, ECC.) SI RIMANDA ALLE TAVOLE:  
 PD\_0\_D06\_DWIP01\_A\_VVV\_PC\_01 - PARTICOLARI COSTRUTTIVI DRENAGGIO ACQUE DI PIATTAFORMA Tav 1  
 PD\_0\_D06\_DWIP01\_A\_VVV\_PC\_02 - PARTICOLARI COSTRUTTIVI DRENAGGIO ACQUE DI PIATTAFORMA Tav 2

**CARATTERISTICHE DEI MATERIALI**

LE TUBAZIONI SONO DA CONSIDERARSI IN CLASSE SN8

**NOTE**

IL CONCESSIONARIO: **ARC** AUTOSTRADA REGIONALE CISPADANA

IL CONCESSIONARIO: **ARC** AUTOSTRADA REGIONALE CISPADANA

**AUTOSTRADA REGIONALE CISPADANA**  
 DAL CASELLO DI REGGIOLO-ROLO SULLA A22  
 AL CASELLO DI FERRARA SUD SULLA A13

CO.DICE C.U.P. E8180800060009

**PROGETTO DEFINITIVO**

**VIABILITA' DI ADDUZIONE AL SISTEMA AUTOSTRADALE D04-08 (ex 1FE)**  
 Raccordo Bondeno-Cento-Autostrada Cispadana  
 PROGETTAZIONE STRADALE  
 IDRAULICA DI PIATTAFORMA - D06 (EX 1FE - TRATTO A2)

PLANIMETRIE DI PROGETTO DEL DRENAGGIO DI PIATTAFORMA - TAV 1

**IL PROGETTISTA**  
**Alpina**  
 Dott. Ing. Marco Bonfanti  
 Ing. Roberto Salsi

**RESPONSABILE INTEGRAZIONE PRESTAZIONI SPECIALISTICHE**  
 Ing. Emilio Salsi  
 Albo Ing. Reggione n° 745

**IL CONCESSIONARIO**  
**Autospedizione**  
 Casadei S.p.A.  
 L. VESICENTE  
 G. PAVANI

G									
F									
E									
D									
C									
B									
A	17.04.2012	EMISSIONE							
REVISIONI		DATA	DESCRIZIONE	ING. MODALINA	ING. BONFANTI	ING. SALSIS			
IDENTIFICAZIONE ELABORATO		REDAZIONE	CONTROLLI						
531510	PD	0	0	DWIP01	03	03	03	03	03
									SCALA 1:2000
									MAGGIO 2012