


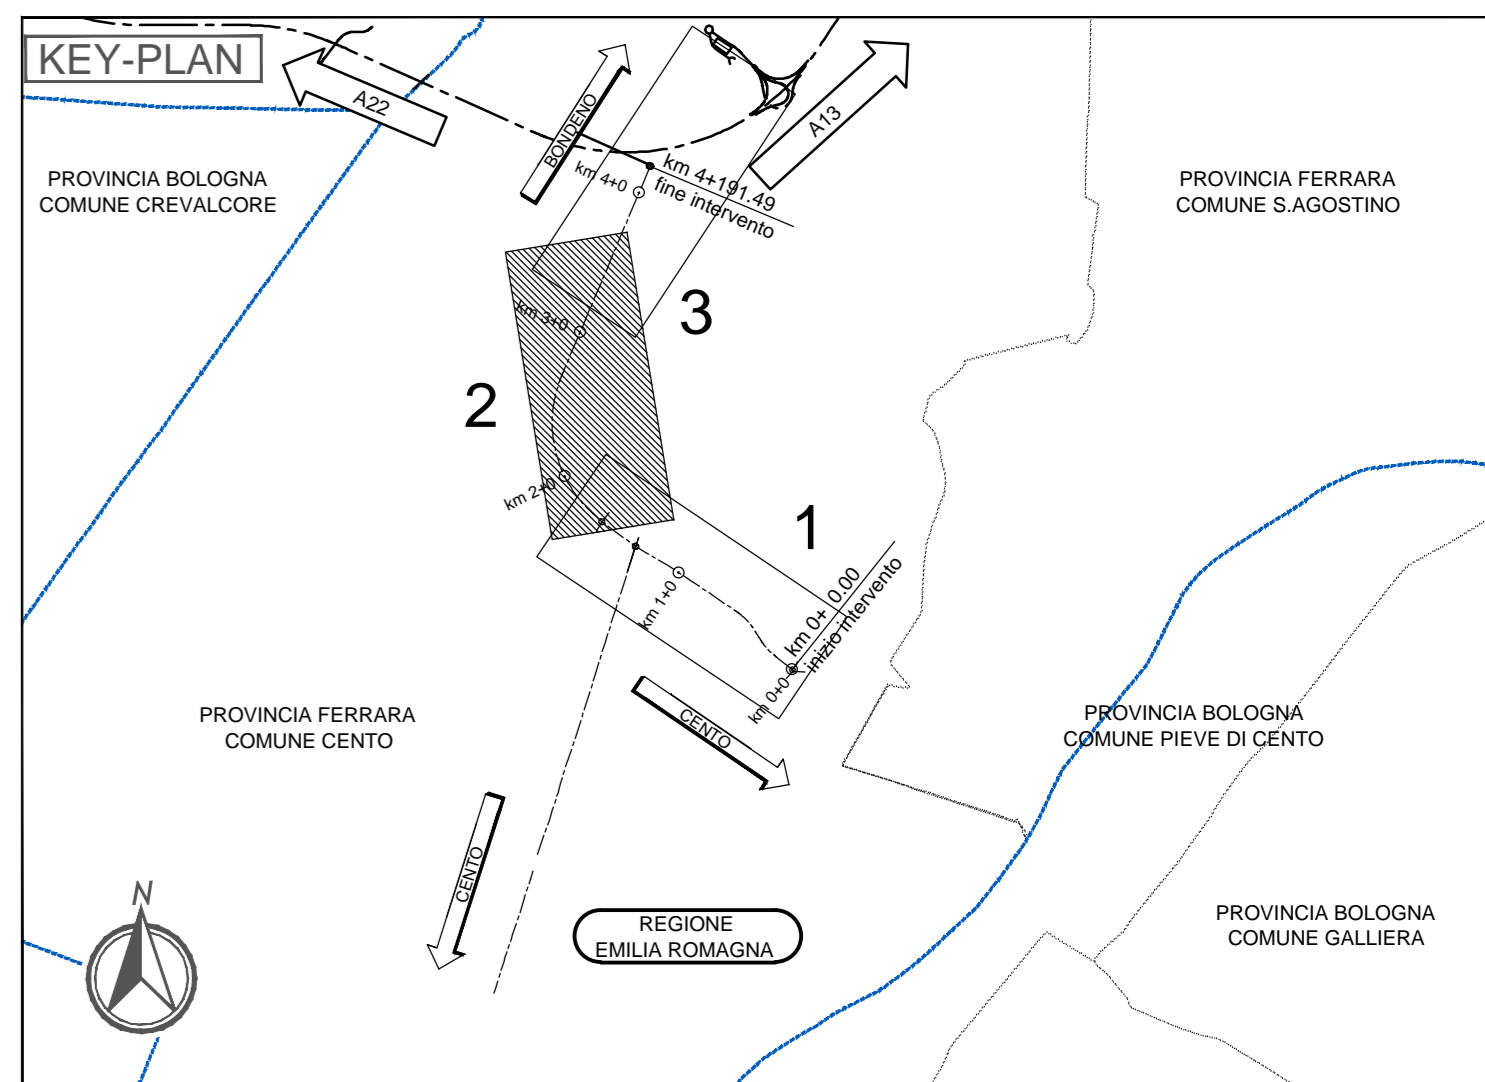

COMUNE: CENTO  
 PROVINCIA: FERRARA



LEGENDA	
SIMBOLO	DESCRIZIONE
	IMPIANTO
	DISPLUVIO
	FOSSO DI GUARDIA
	VERSO DI DEFILUSSO SUPERFICIALE
	CANALETTA AD EMBRICE n° Elementi = 693 Sv. Medio = 5,48m
	SCARICO FOSSO DI GUARDIA n° Elementi = 28
	CADITOIA VIADOTTO n° Elementi = 2
	TUBAZIONE IN PEAD DN 250

**ELABORATI DI RIFERIMENTO**

PER I DETTAGLI DEI PARTICOLARI IDRAULICI (EMBRICI, CADITOIE, FOSSI DI LAMINAZIONE, MANUFATTI DI SCARICO, ECC.) SI RIMANDA ALLE TAVOLE:  
 PD\_0\_D06\_DWIP06\_A\_WW\_PC\_01 - PARTICOLARI COSTRUTTIVI DRENAGGIO ACQUE DI PIATTAFORMA Tav 1  
 PD\_0\_D06\_DWIP06\_A\_WW\_PC\_02 - PARTICOLARI COSTRUTTIVI DRENAGGIO ACQUE DI PIATTAFORMA Tav 2

**CARATTERISTICHE DEI MATERIALI**

LE TUBAZIONI SONO DA CONSIDERARSI IN CLASSE S8

**NOTE**

IL CONCESSIONARIO: **ARC** AUTOSTRADA REGIONALE CISPADANA

IL CONCESSIONARIO: **ARC** AUTOSTRADA REGIONALE CISPADANA

**AUTOSTRADA REGIONALE CISPADANA DAL CASELLO DI REGGIOLO-ROLO SULLA A22 AL CASELLO DI FERRARA SUD SULLA A13**

CODICE C.U.P. E8180800000009

**PROGETTO DEFINITIVO**

VIABILITA' DI ADDUZIONE AL SISTEMA AUTOSTRADALE D04-08 (ex 1FE)  
 Raccordo Bondeno-Cento-Autostrada Cispadana  
 PROGETTAZIONE STRADALE  
 IDRAULICA DI PIATTAFORMA - D06 (EX 1FE - TRATTO A2)

PLANIMETRIE DI PROGETTO DEL DRENAGGIO DI PIATTAFORMA - TAV 2

IL PROGETTISTA: **Alpina**  
 Dott. Ing. Marco Bonfanti  
 RESPONSABILE INTEGRAZIONE PRESTAZIONI SPECIALISTICHE: **Ing. Emilia Salsi**  
 Albo Ing. Reg. Emilia n° 945

IL CONCESSIONARIO: **Autosud**  
 Ing. Salsi

17.04.2012 EMISSIONE

DESCRIZIONE: **Ing. Madalena, Ing. Bonfanti, Ing. Salsi**

IDENTIFICAZIONE ELABORATO: **531511 PD 0 D06 DWIP06 A WW PC 01 A**

DATA: 17.04.2012

SCALE: 1:2000