

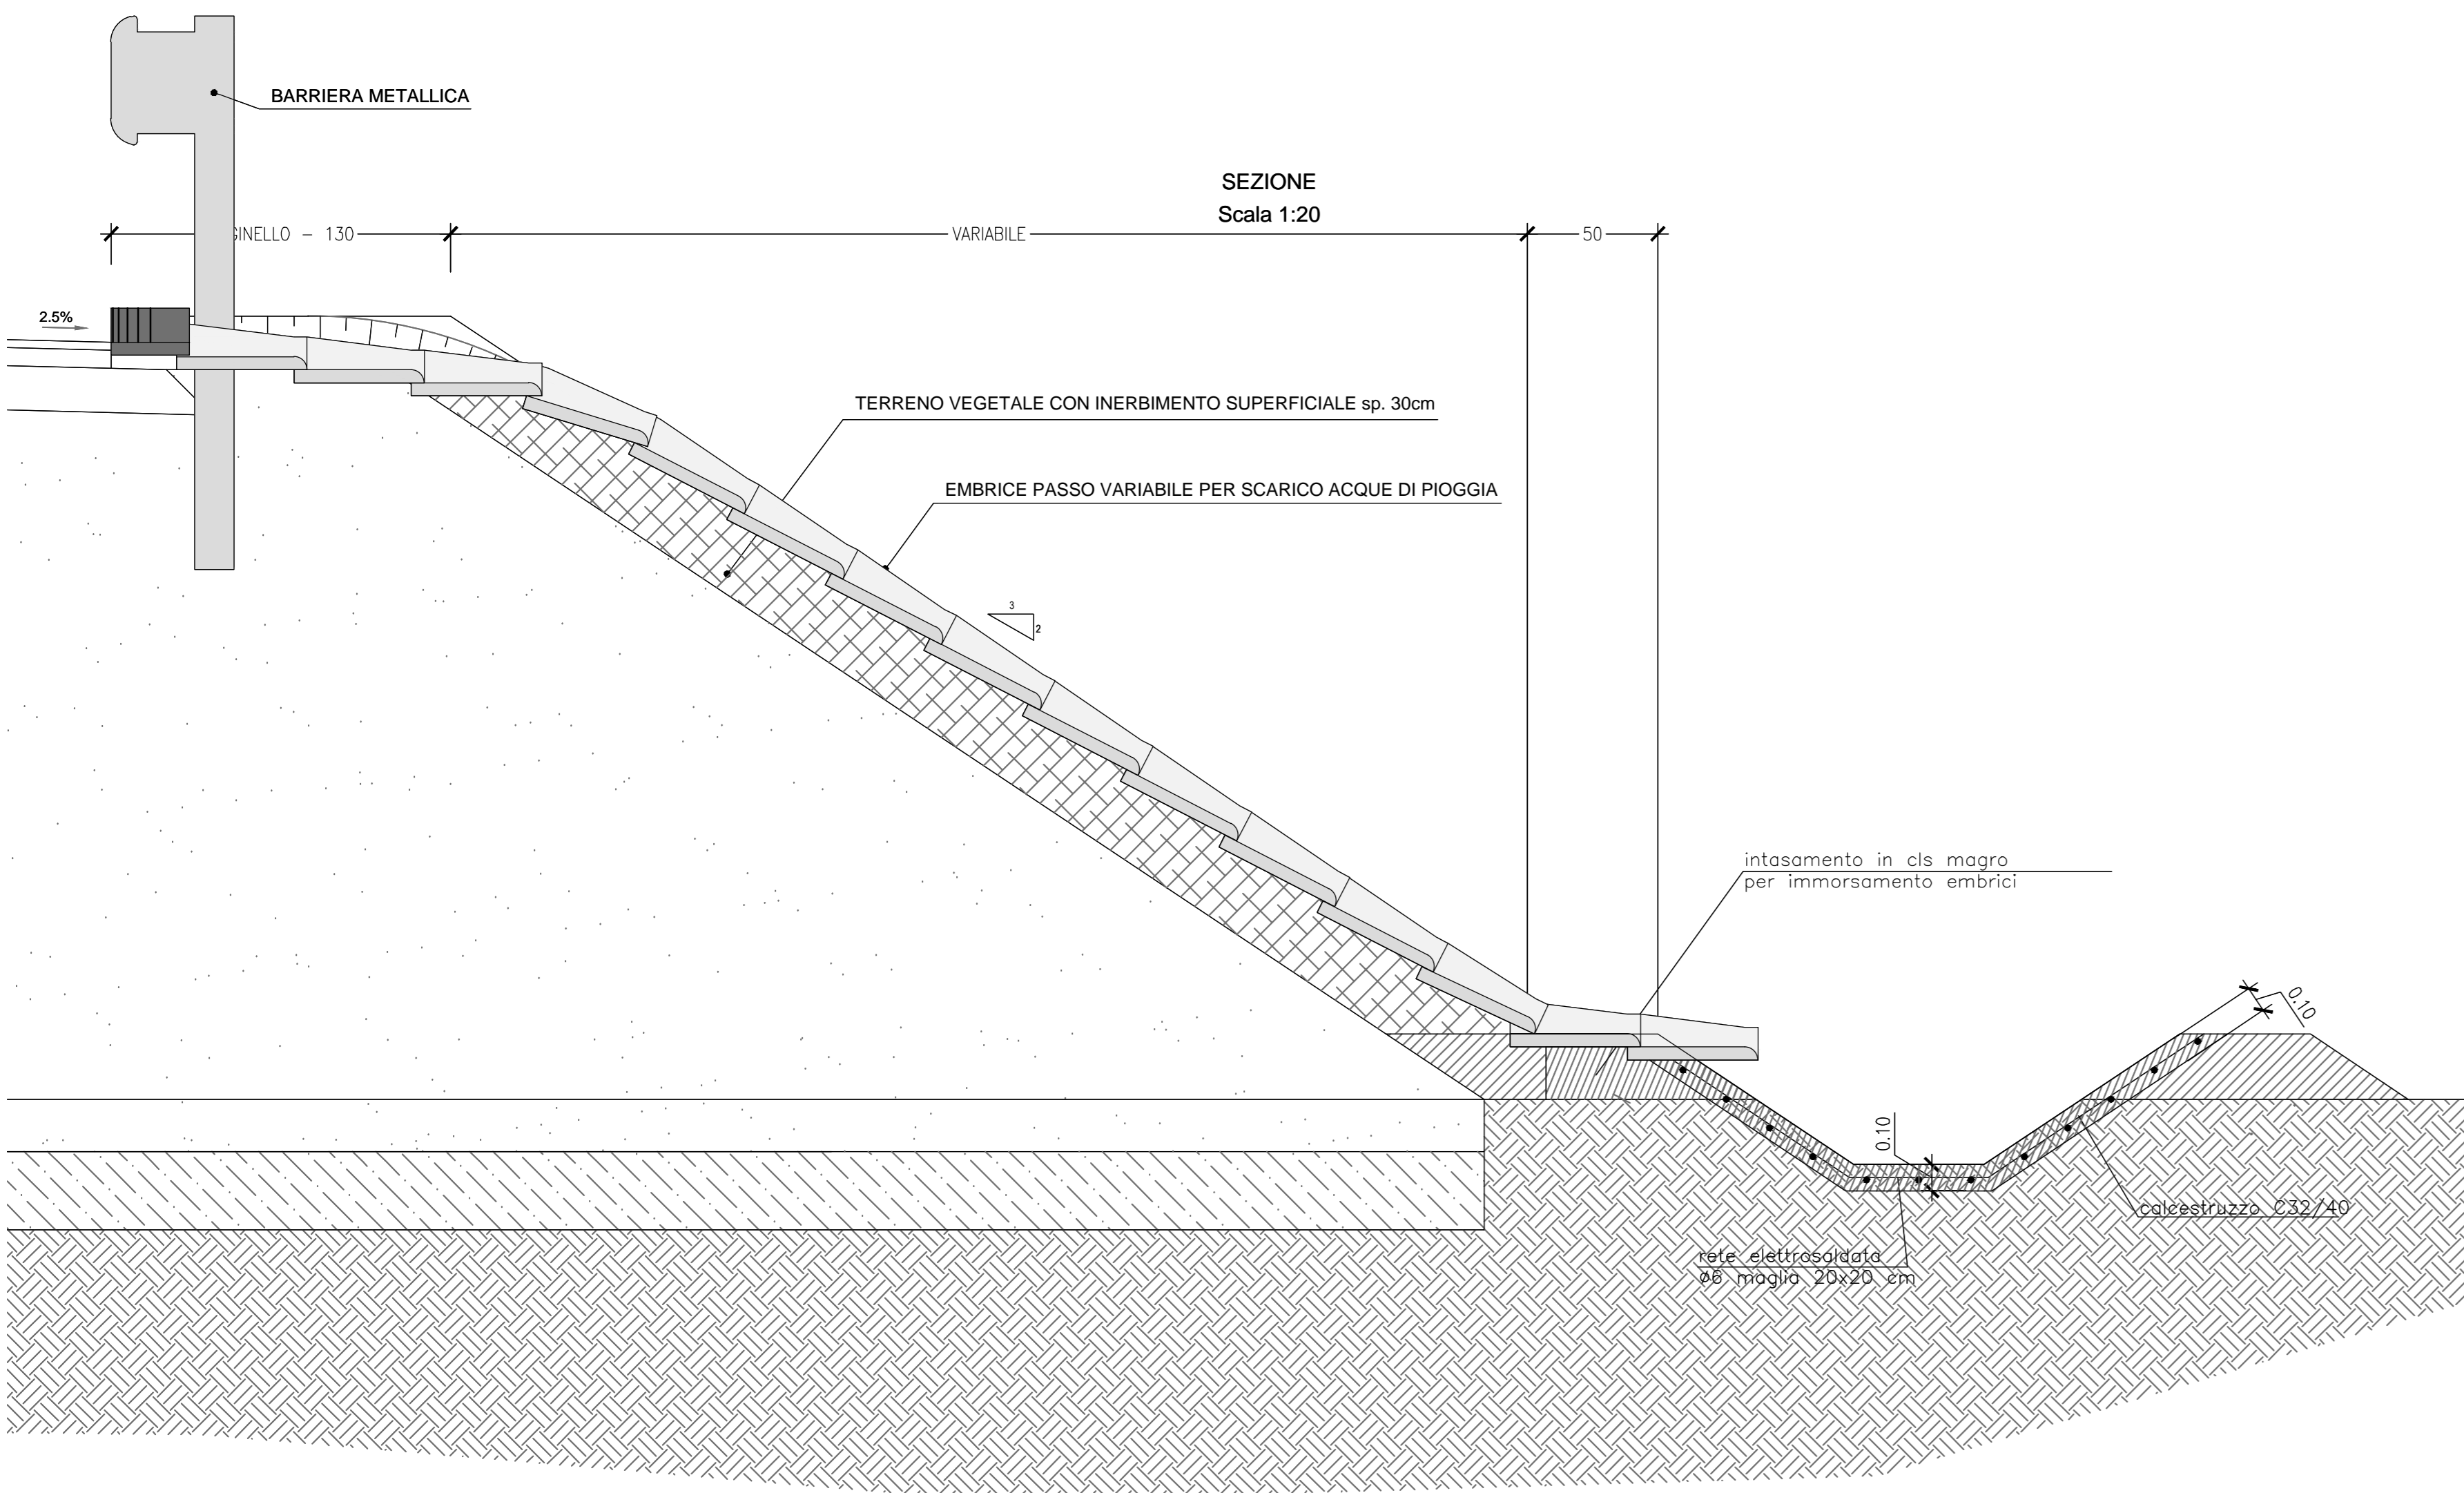
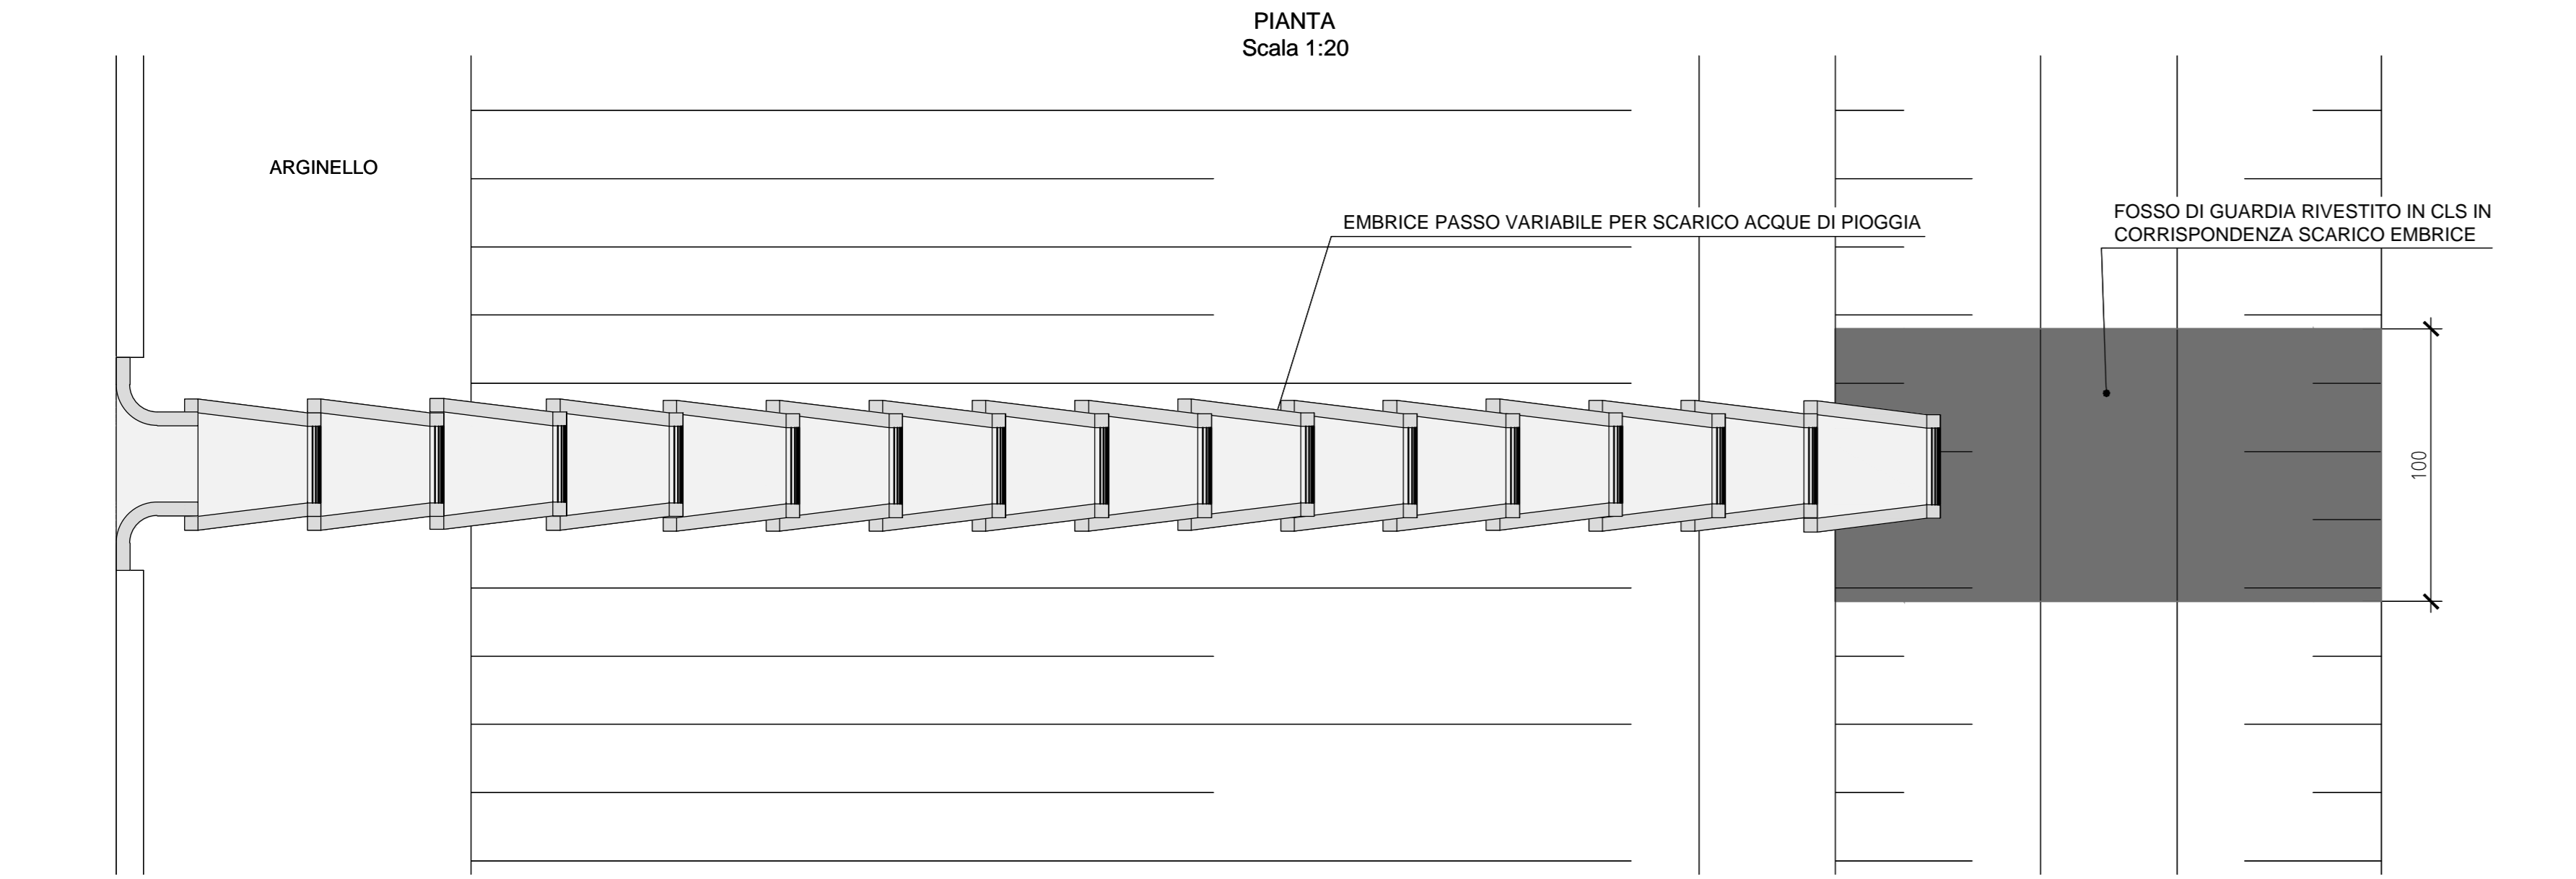
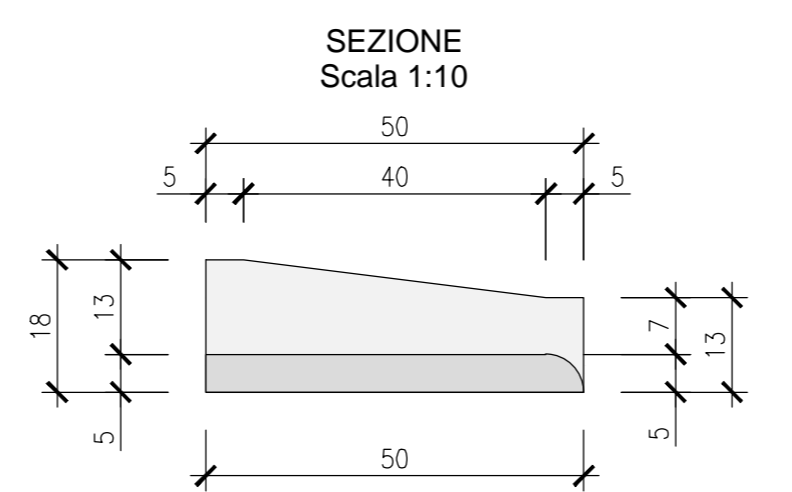






**PARTICOLARE SMALTIMENTO ACQUE CON SISTEMA EMBRICE - FOSSO DI GUARDIA RIVESTITO**

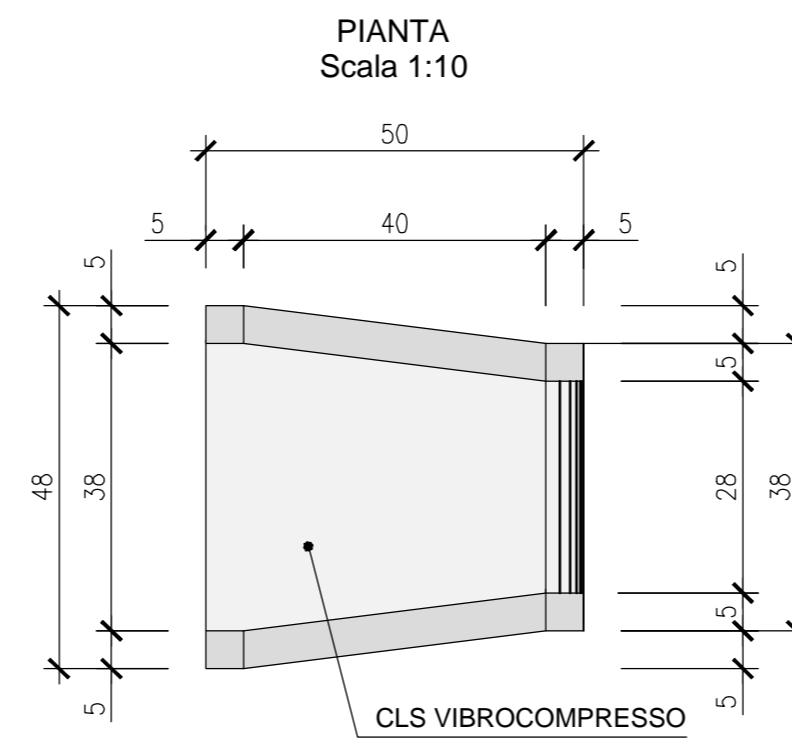

**PARTICOLARE EMBRICE**

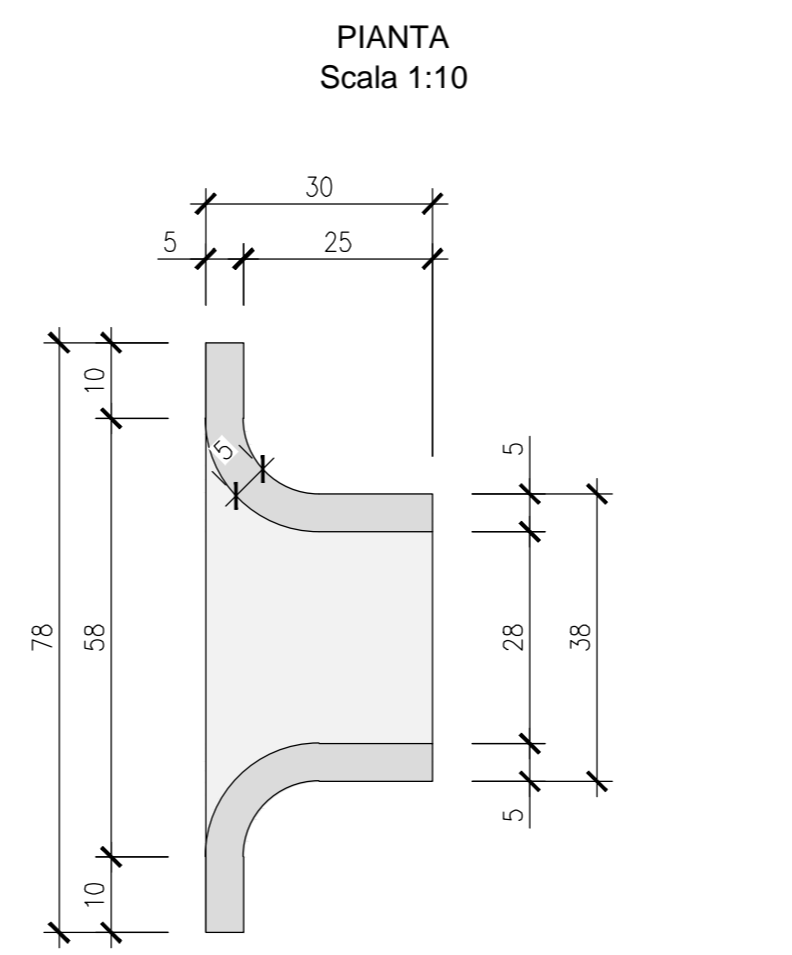

**PARTICOLARE ELEMENTO DI RACCORDO TUBAZIONE / EMBRICE**

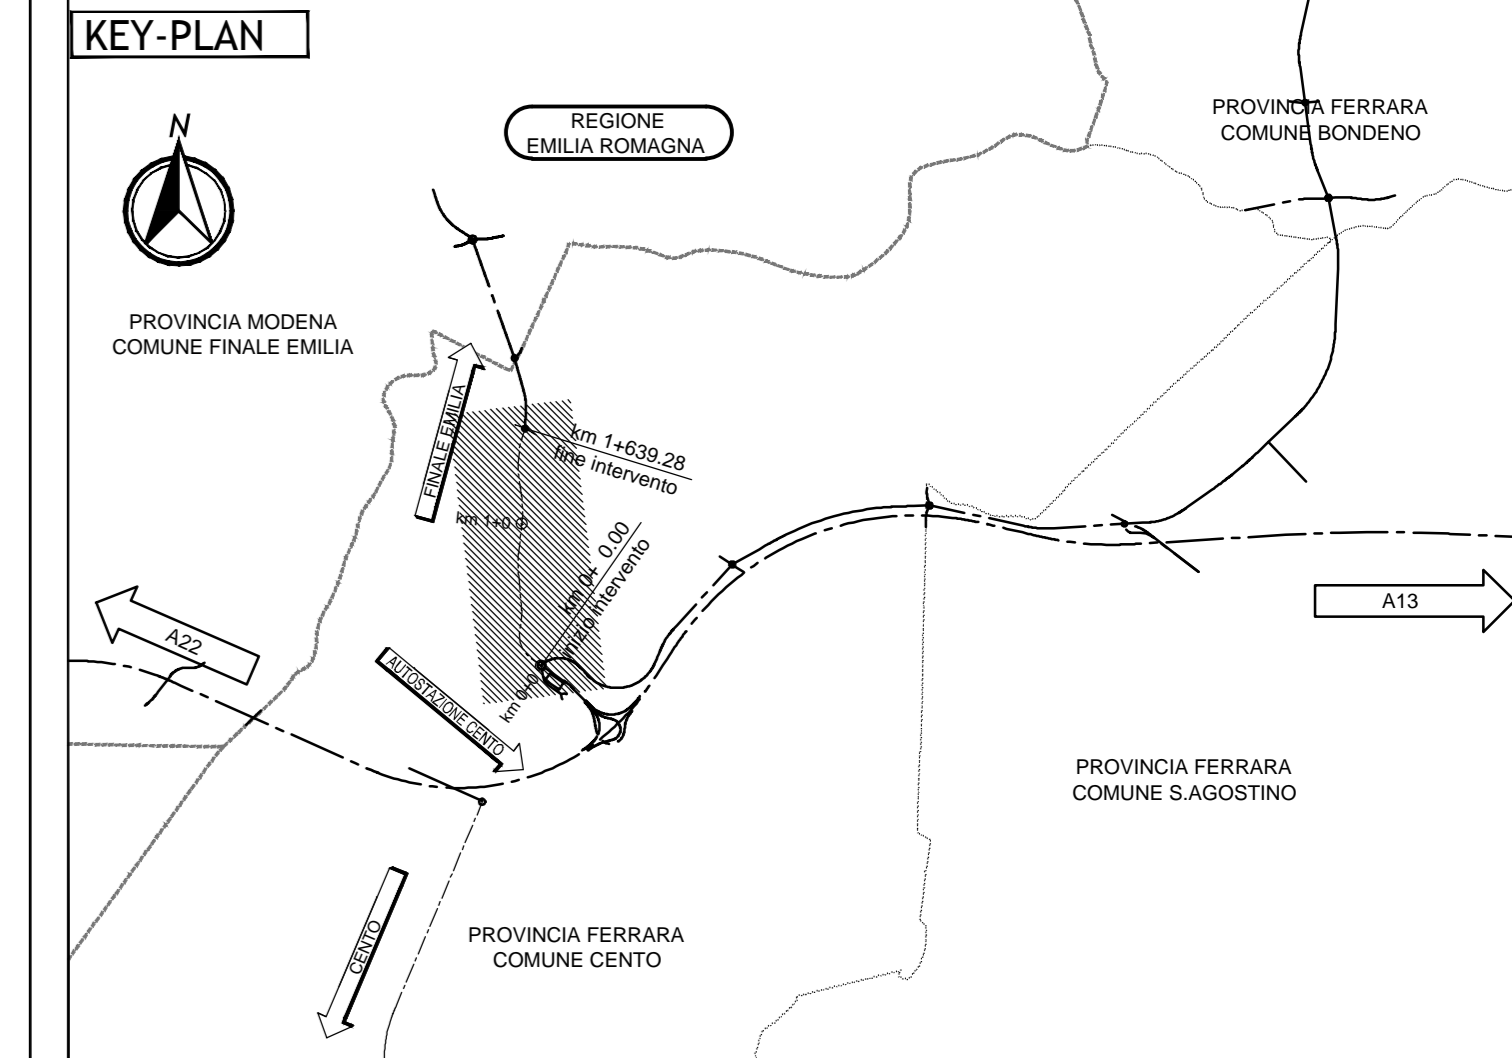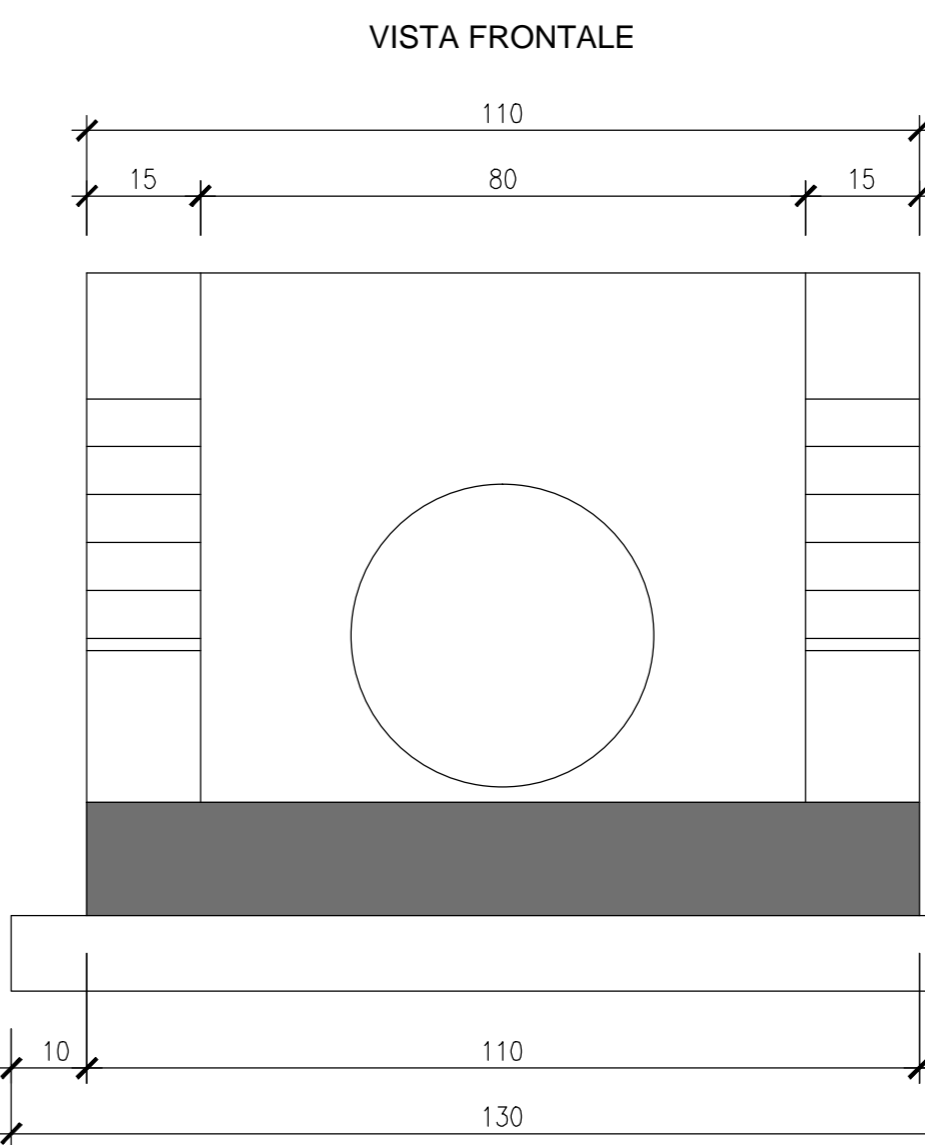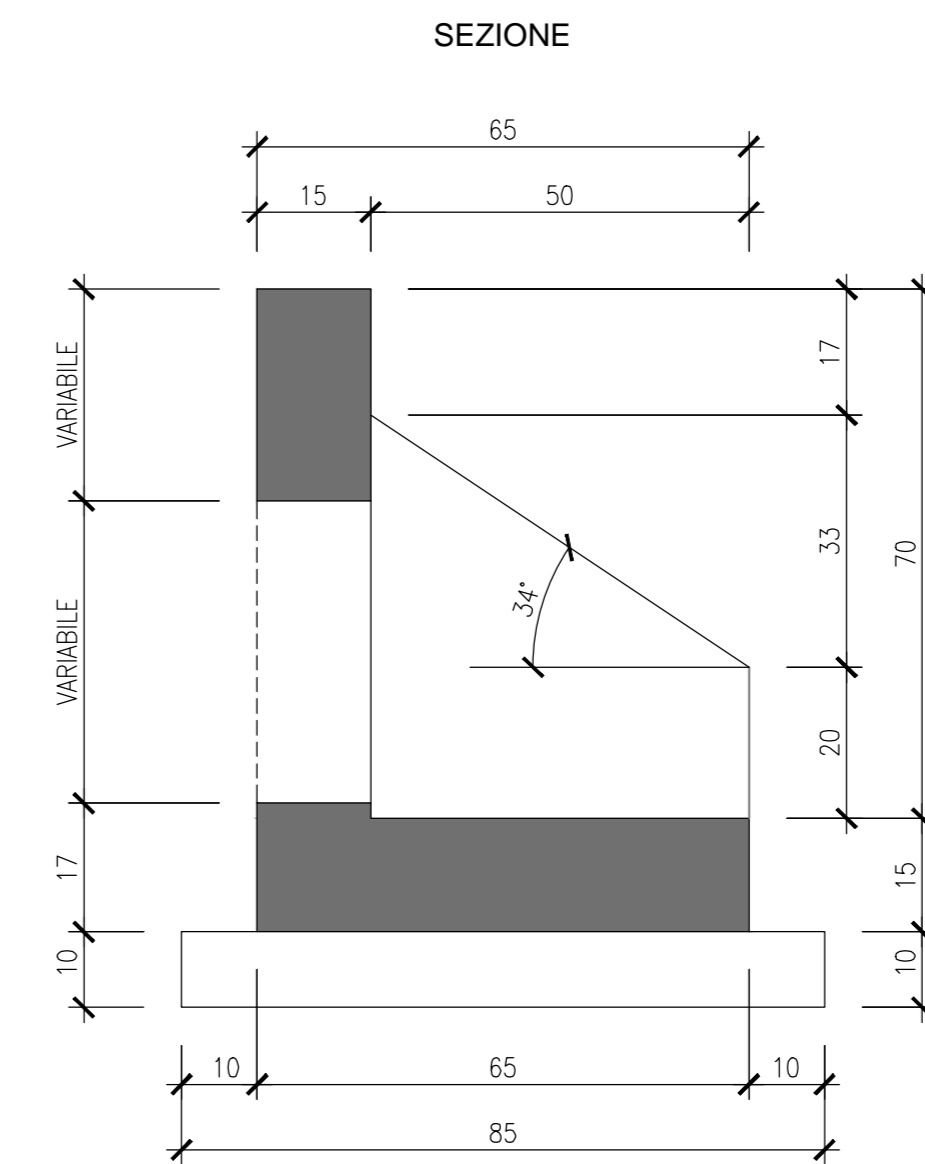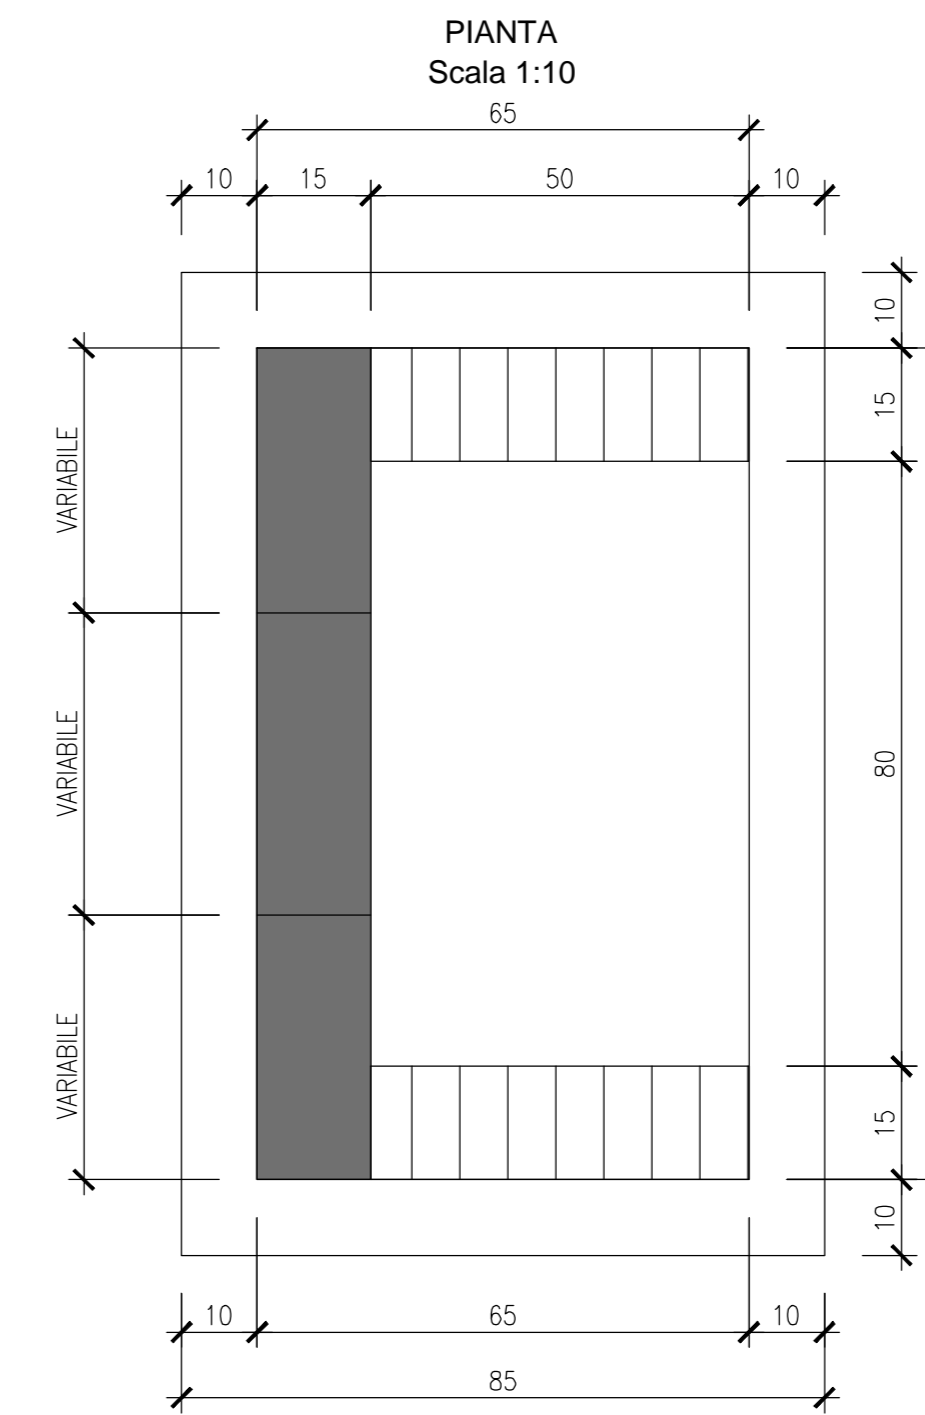

**LEGENDA**

**ELABORATI DI RIFERIMENTO**  
 PD\_0\_D04\_DWP04\_B\_WW\_RI\_01  
 PD\_0\_D04\_DWP04\_B\_WW\_PF\_01  
 PD\_0\_D04\_DWP04\_B\_WW\_PC\_01  
 PD\_0\_000\_00000\_0\_GE\_TB\_01

**CARATTERISTICHE DEI MATERIALI**

**NOTE**

**IL CONCESSIONARIO**  
 Regione Emilia-Romagna  
**ARC** AUTOSTRADA REGIONALE CISPADANA

**AUTOSTRADA REGIONALE CISPADANA**  
 DAL CASELLO DI REGGIOLO-ROLO SULLA A22  
 AL CASELLO DI FERRARA SUD SULLA A13  
 CODICE C.U.P. E81B0800060009

**PROGETTO DEFINITIVO**

**VIABILITA' DI ADDUZIONE AL SISTEMA AUTOSTRADALE D04-08 (ex 1FE)**  
 Raccordo Bondeno-Cento-Autostrada Cispadana  
 PROGETTAZIONE STRADALE  
 IDRAULICA DI PIATTAFORMA - D04 (EX 1FE - TRATTO B)

**PARTICOLARI COSTRUTTIVI DRENAGGIO ACQUE DI PIATTAFORMA Tav. I**

**IL PROGETTISTA**  
 Alpina

**RESPONSABILE INTEGRAZIONE PRESTAZIONI SPECIALISTICHE**  
 Ing. Emilio Salsi  
 Alba Ing. Reggio Emilia n° 945

**IL CONCESSIONARIO**  
 Autostada Regionale Cispadana S.p.A. e consorzio  
 G. G. G. G. G.

G					
F					
E					
D					
C					
B					
A	17.04.2012	EMISSIONE	Ing. Maddalena Ing. Bonfanti Ing. Salsi		
IDENTIFICAZIONE ELABORATO					
DESCRIZIONE		MAGGIO 2012			
5	3	4	1	2	VARIE