



**PARTICOLARE MANUFATTO REGOLATORE ALLO SCARICO DEI FOSSI DI GUARDIA**

Scala 1:20


**PIANTA**

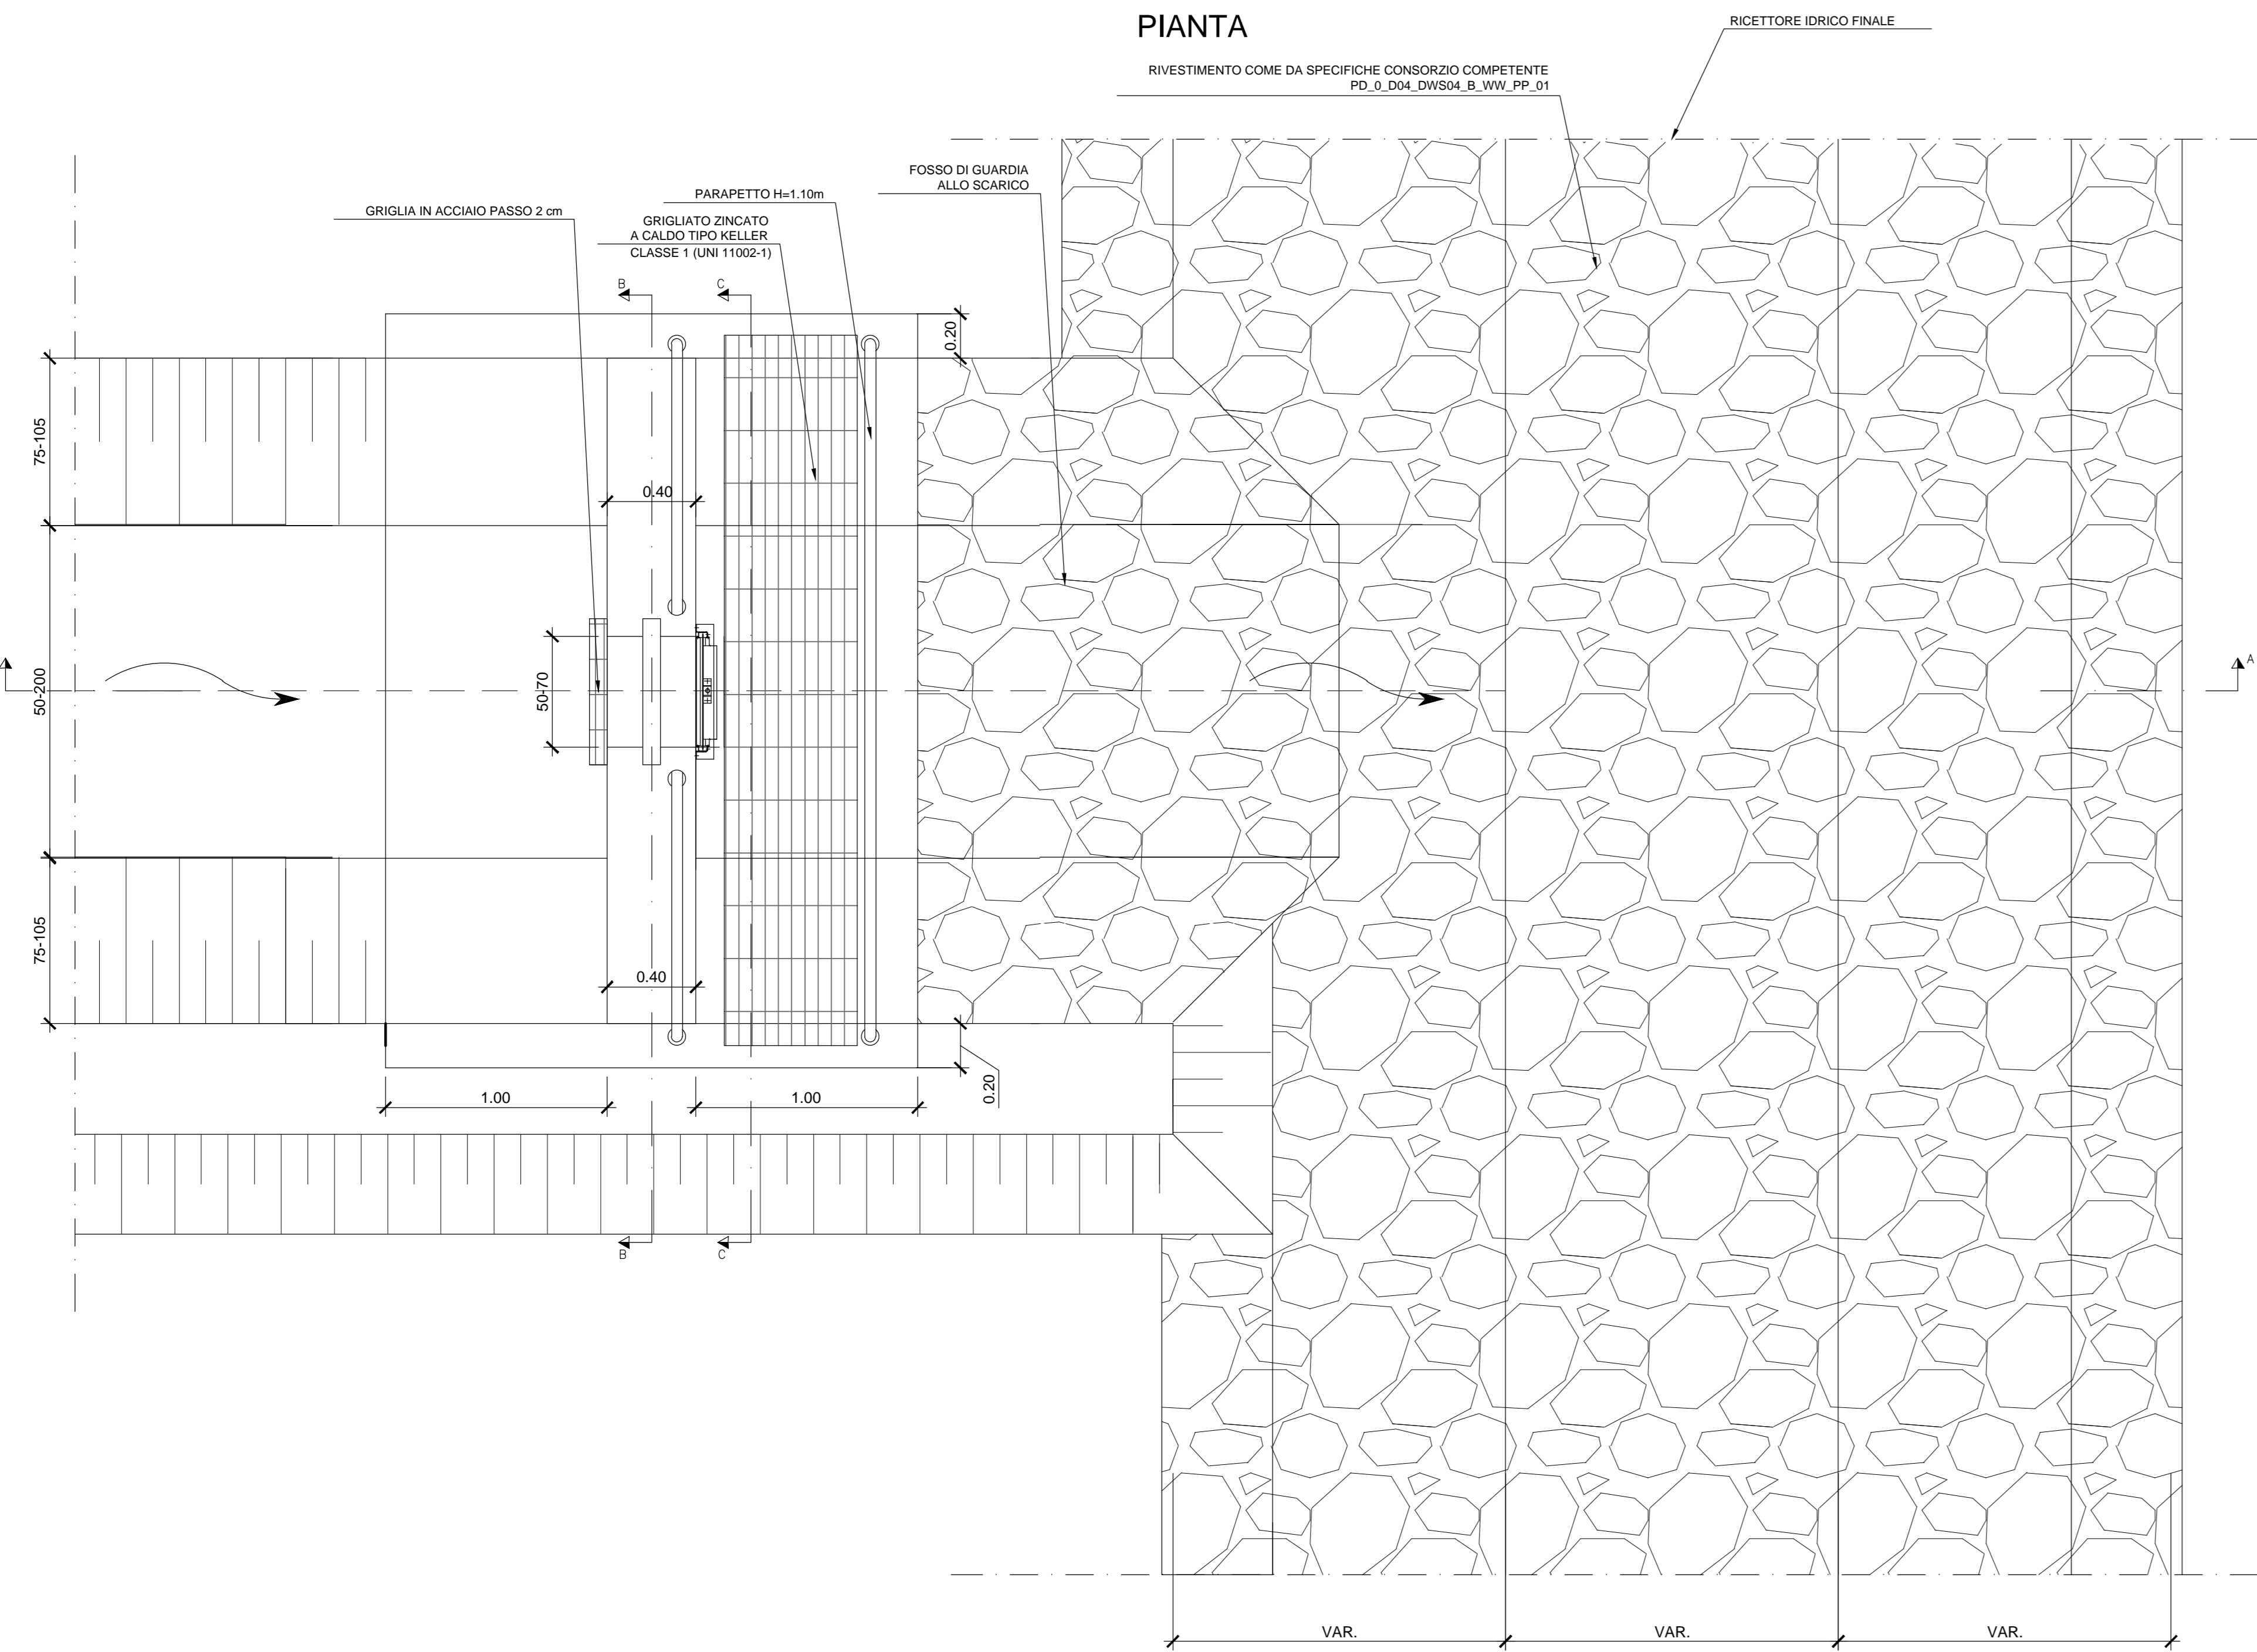


**SEZIONE B-B**

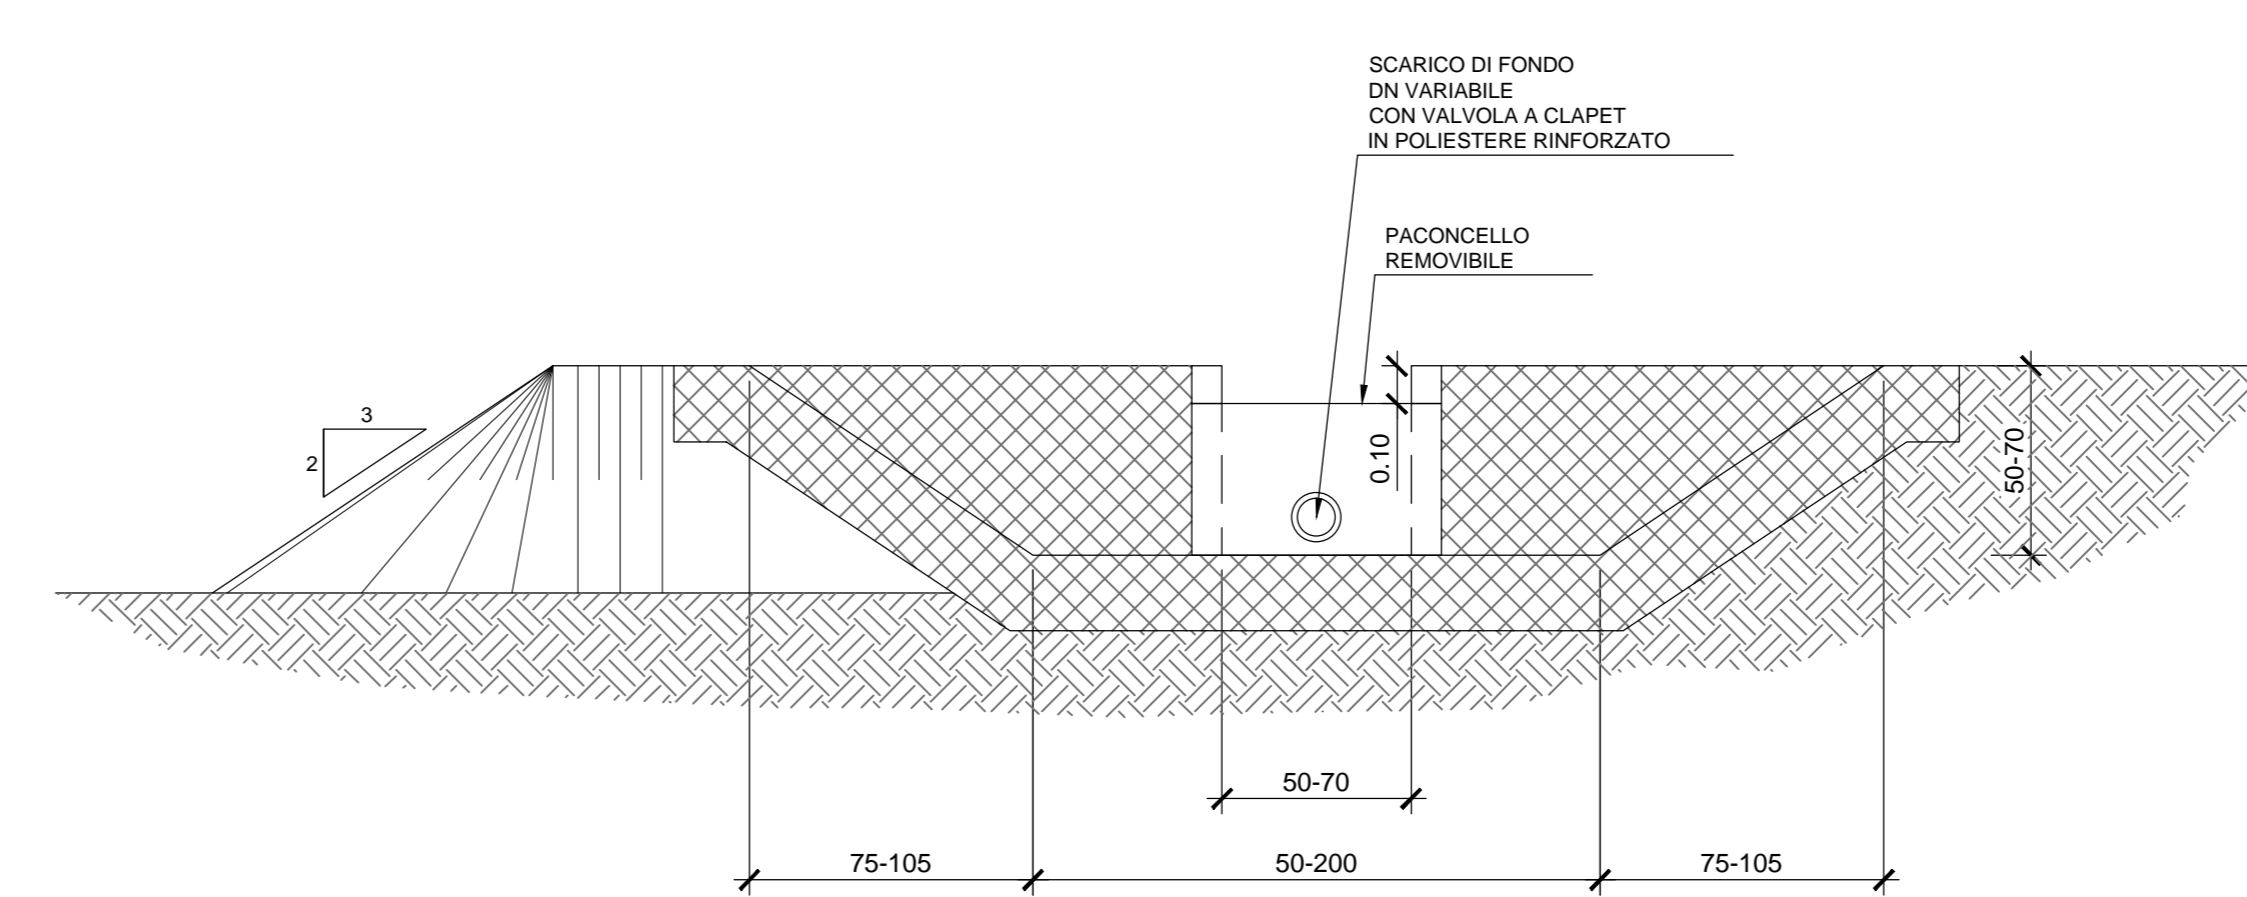

**SEZIONE C-C**


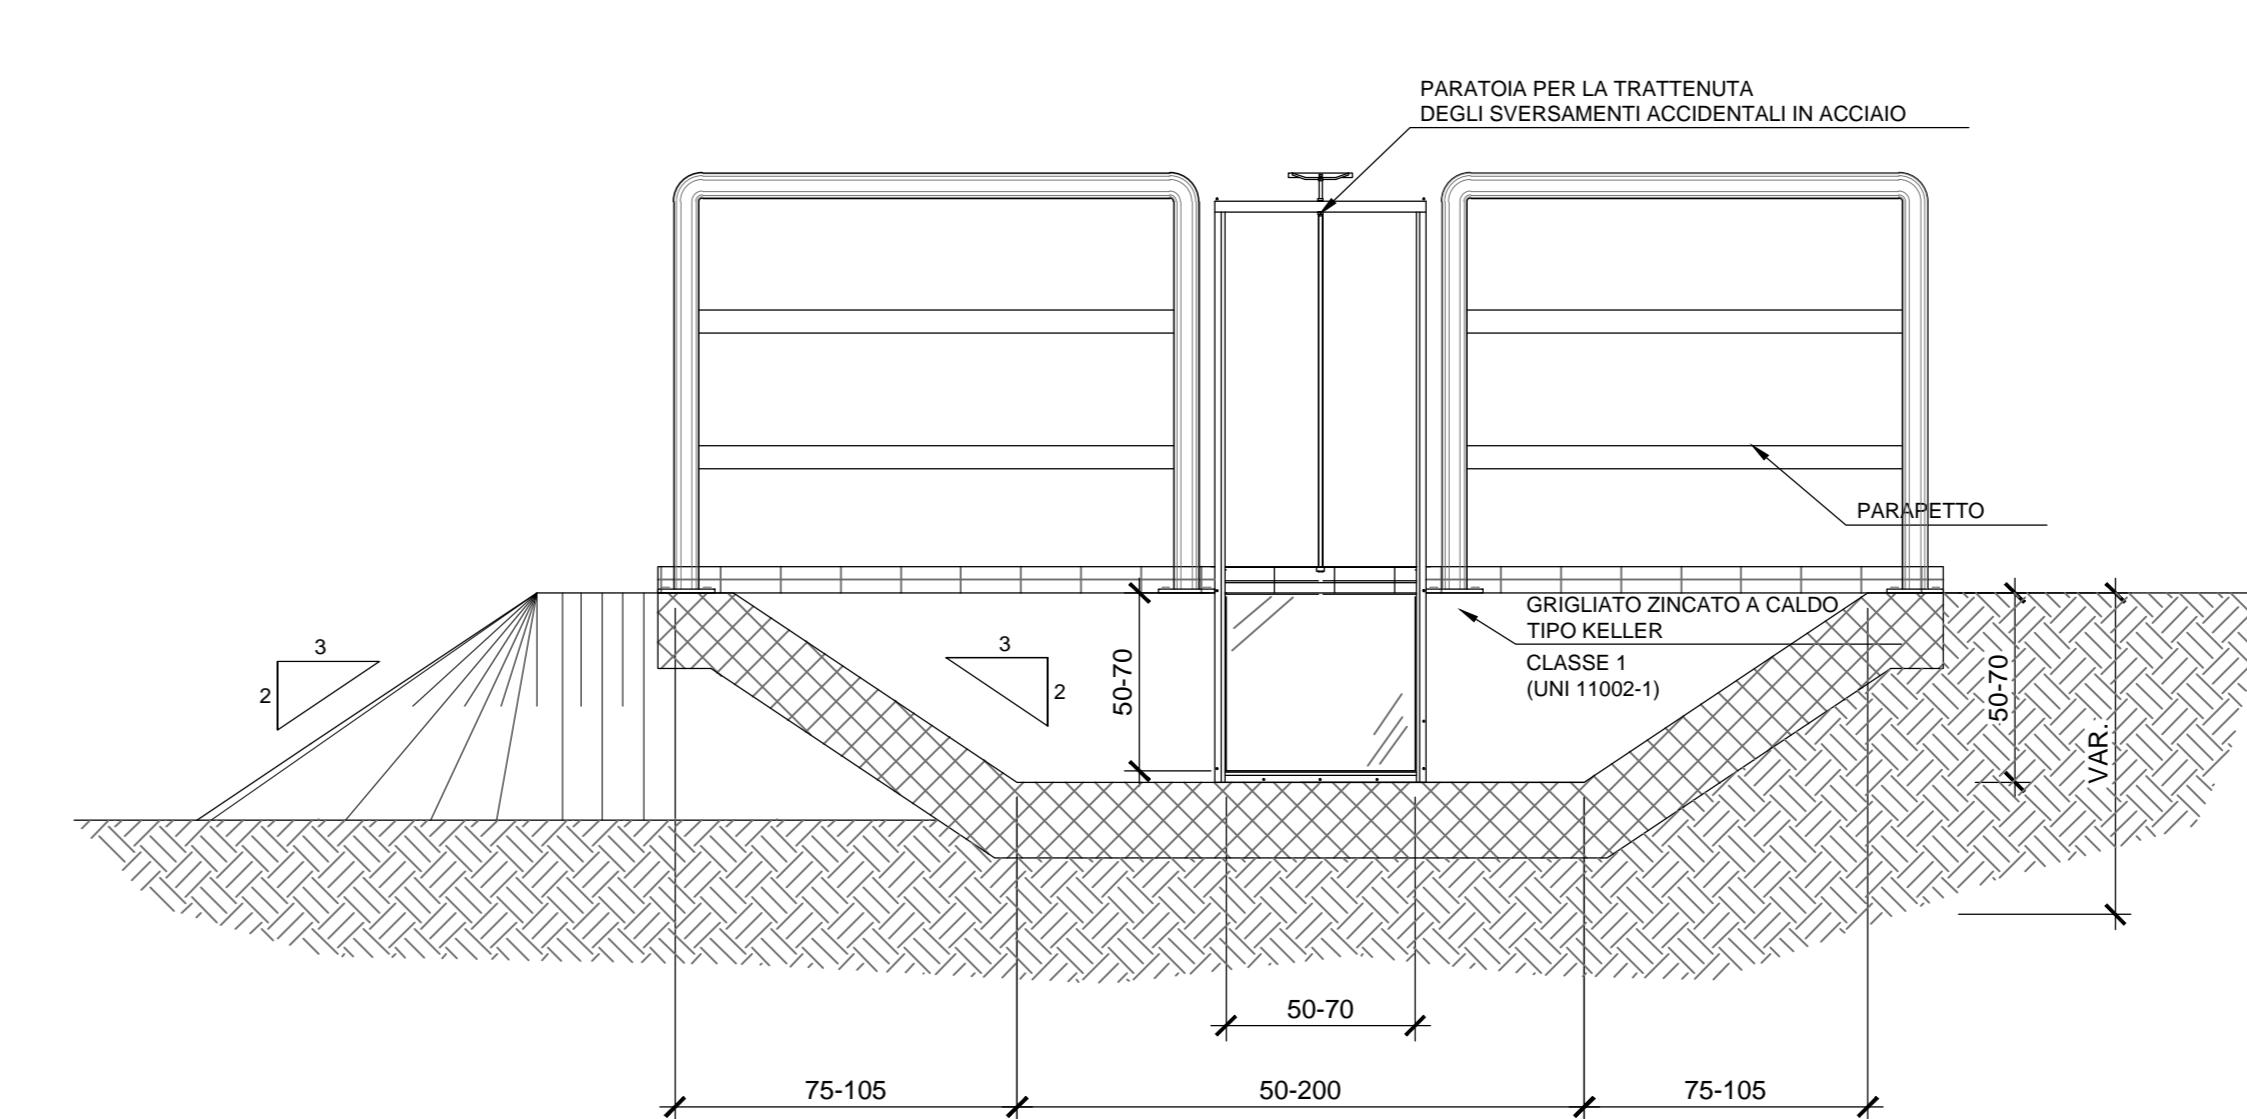


**SEZIONE A-A**

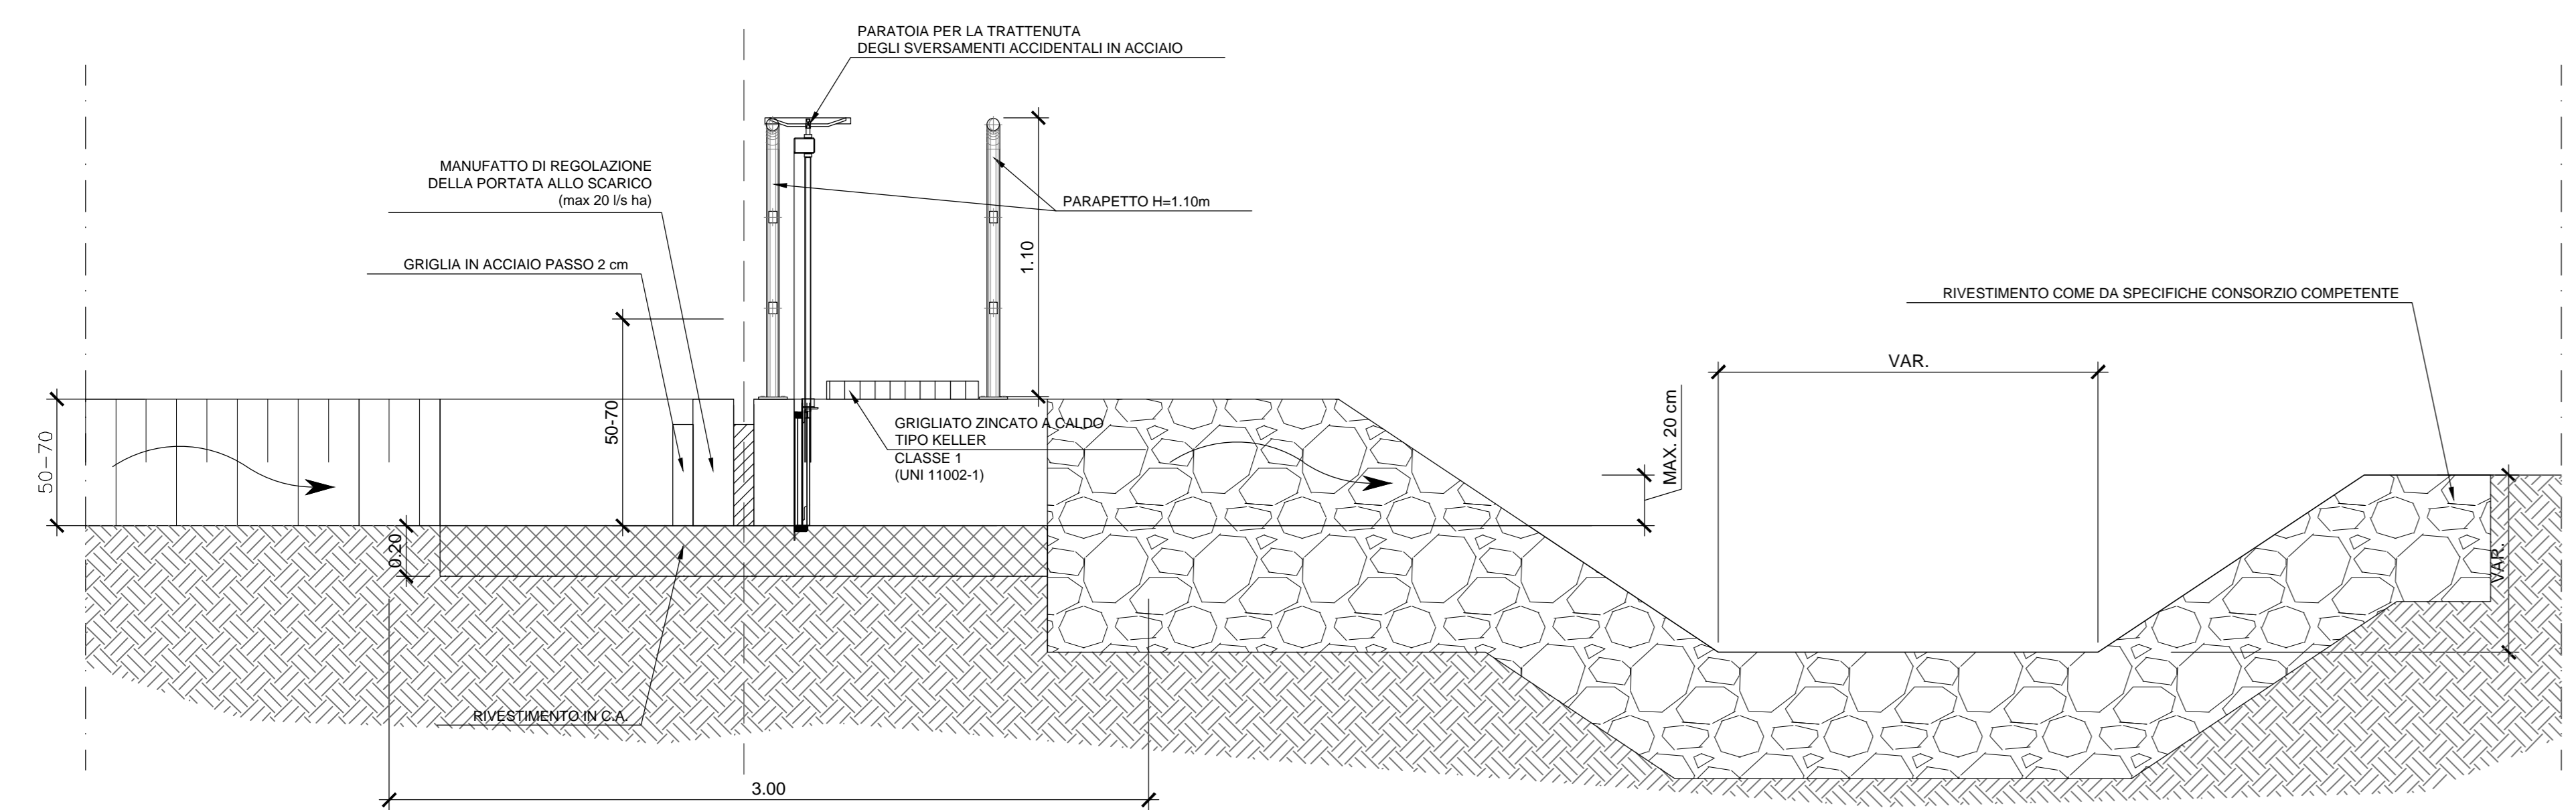

**SEZIONE FOSSO DI GUARDIA /LAMINAZIONE**

Scala 1:20

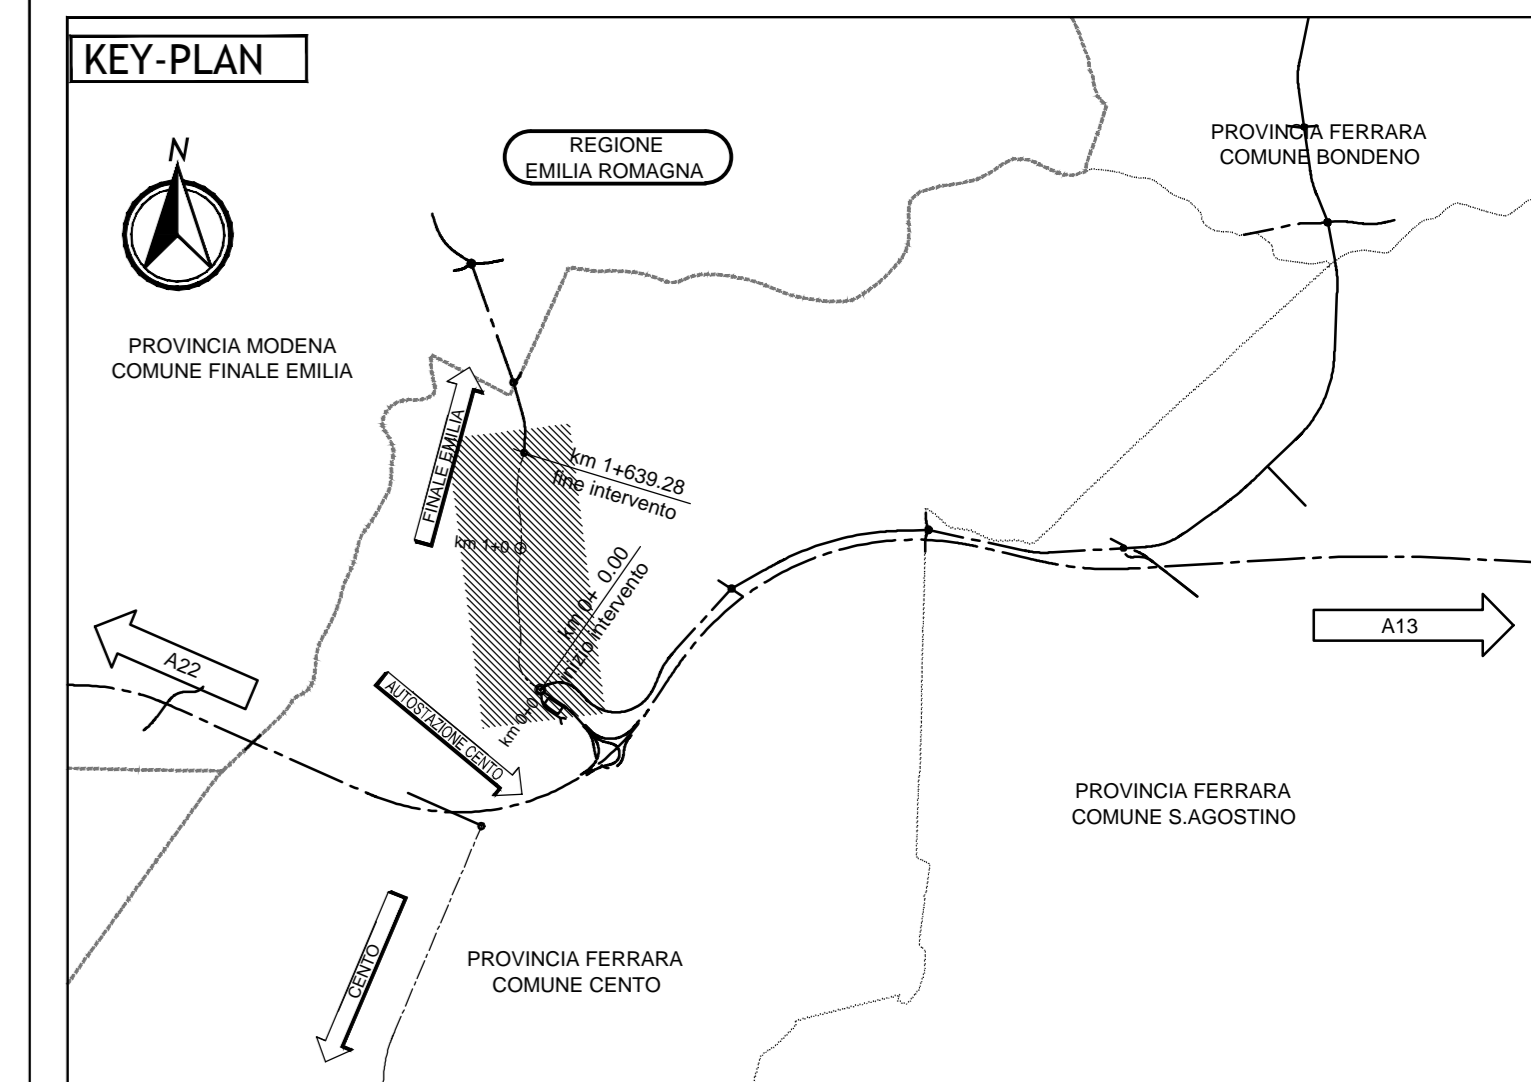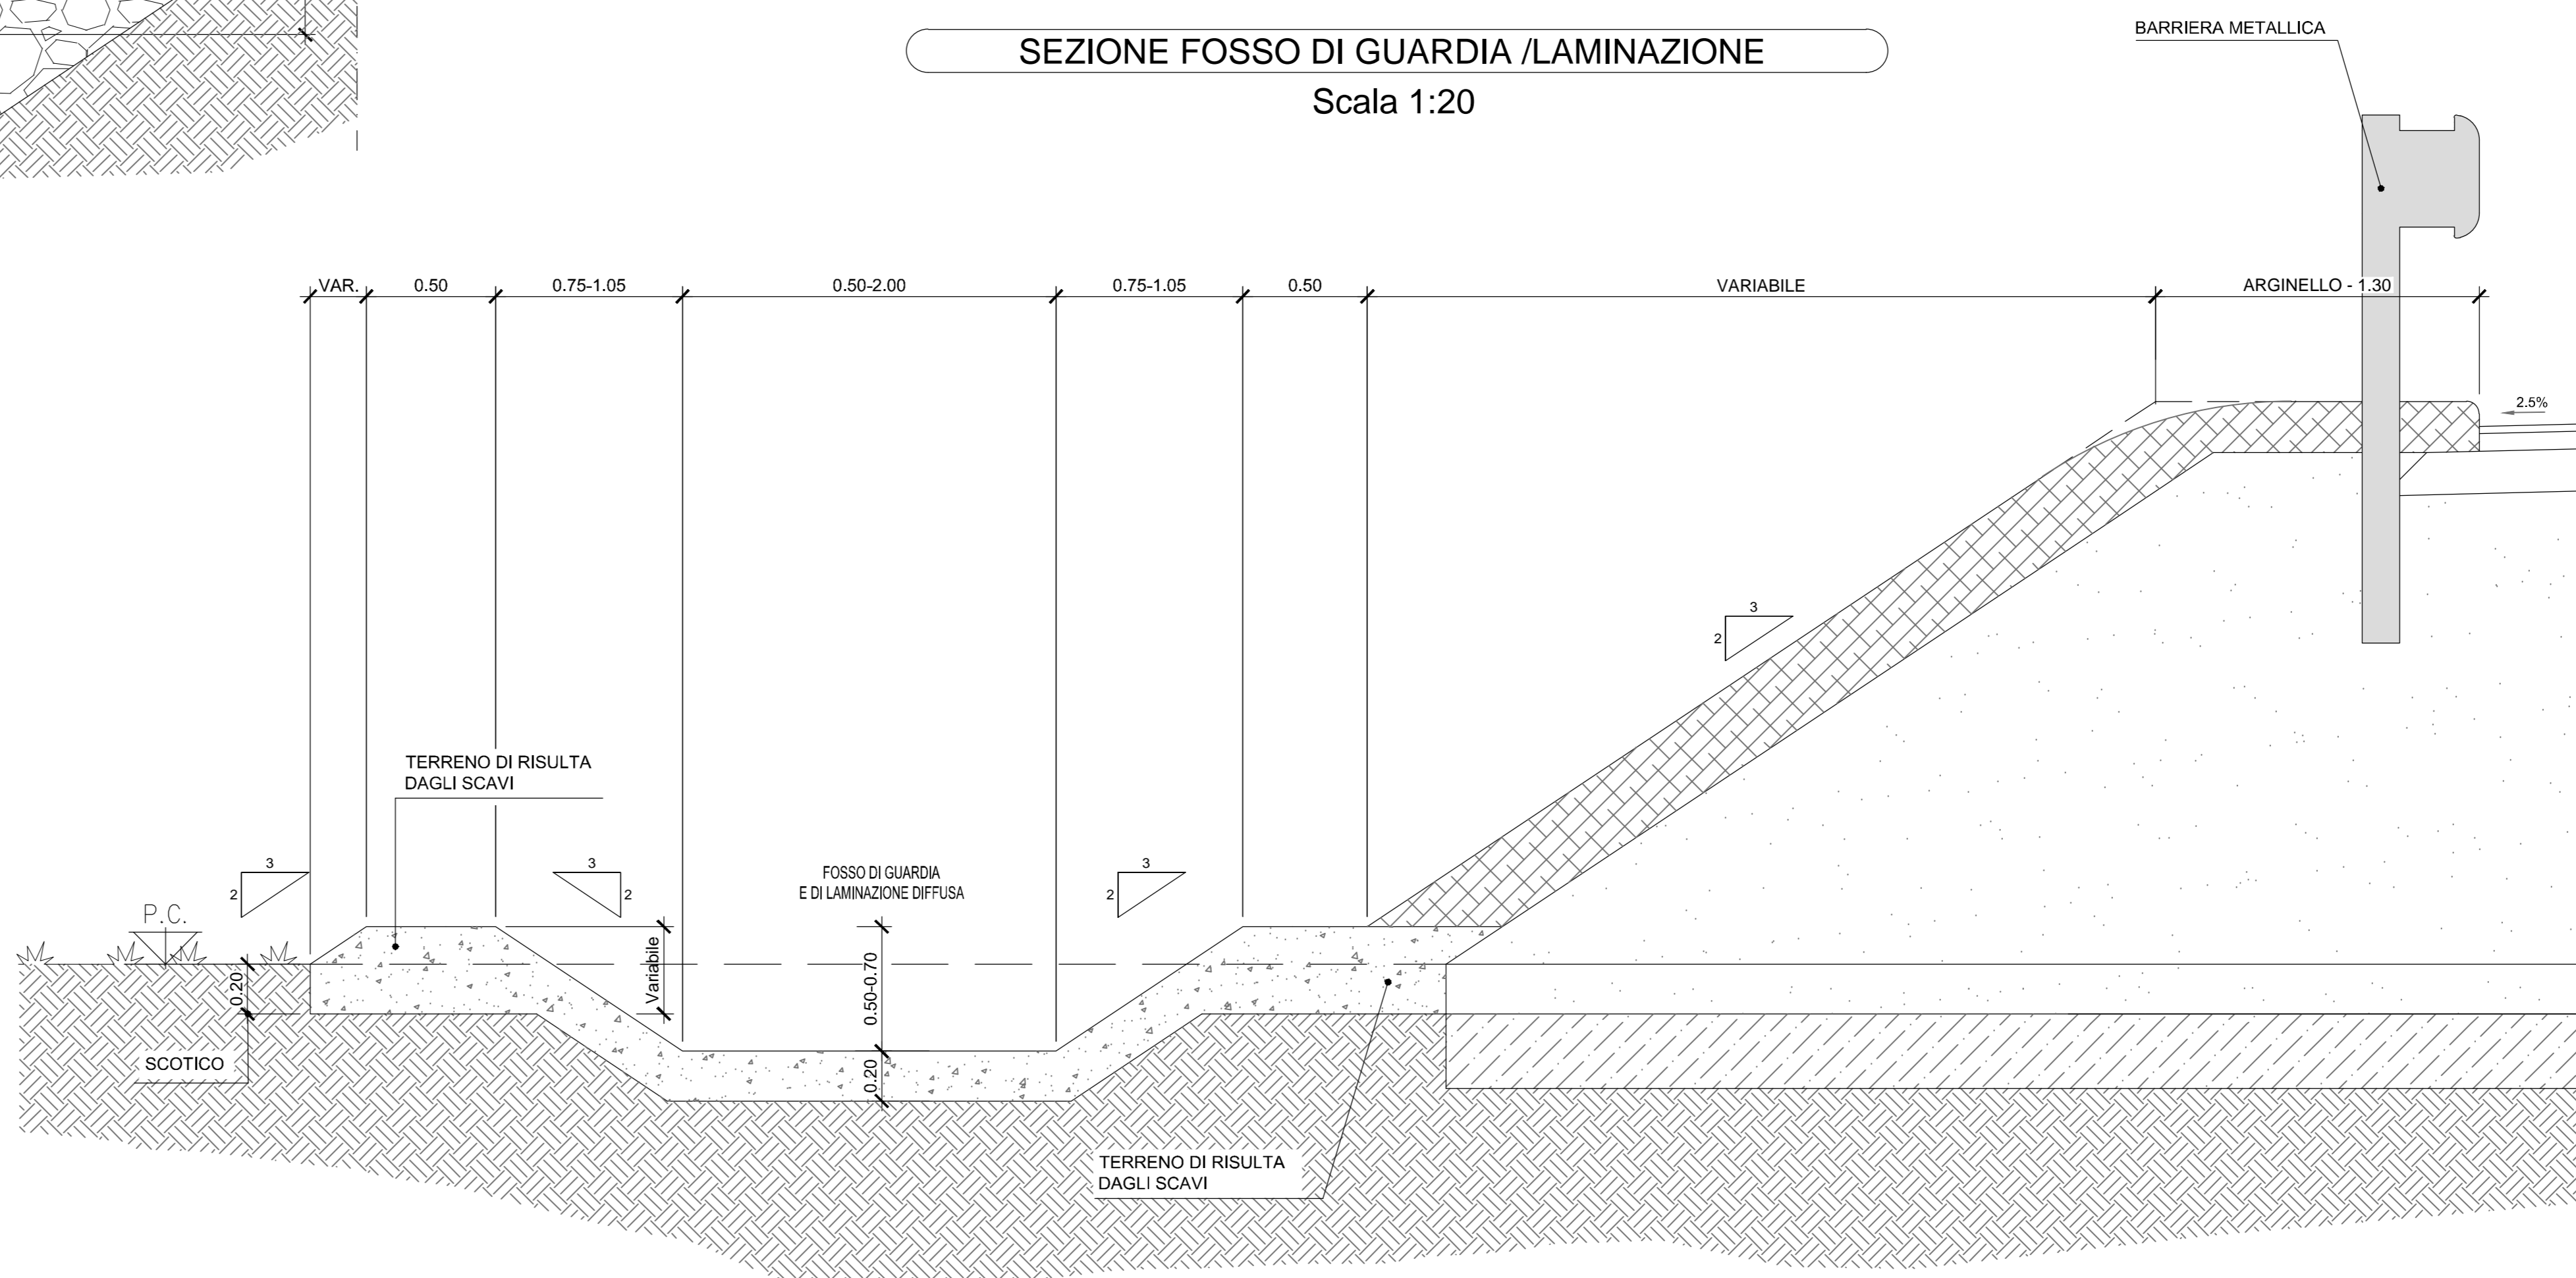

**LEGENDA**

**ELABORATI DI RIFERIMENTO**

- PD\_0\_D04\_DWP04\_B\_WW\_RI\_01
- PD\_0\_D04\_DWP04\_B\_WW\_PP\_01
- PD\_0\_D04\_DWP04\_B\_WW\_PC\_02
- PD\_0\_000\_00000\_0\_GE\_TB\_01
- PD\_0\_D04\_DWS04\_B\_WW\_PP\_01

**CARATTERISTICHE DEI MATERIALI**

**NOTE**

Il fosso di guardia allo scarico verrà rivestito come il ricettore idrico in corrispondenza dell'imbocco del tombino idraulico secondo quanto riportato in tavola PD\_0\_D00\_DWS00\_0\_WW\_P2\_01-08\_A

Per le caratteristiche dei materiali si veda l'elaborato PD\_0\_000\_00000\_0\_GE\_TB\_01\_A

IL CONCEDENTE: Regione Emilia-Romagna

IL CONCESSIONARIO: ARCA Autostrada Regionale Cispadana

**AUTOSTRADA REGIONALE CISPADANA DAL CASELLO DI REGGIOLO-ROLO SULLA A22 AL CASELLO DI FERRARA SUD SULLA A13**

CODICE C.U.P. E81808000000009

**PROGETTO DEFINITIVO**

**VIABILITA' DI ADDUZIONE AL SISTEMA AUTOSTRADALE D04-08 (ex 1FE)**  
Raccordo Bondeno-Cento-Autostrada Cispadana  
PROGETTAZIONE STRADALE  
IDRAULICA DI PIATTAFORMA - D04 (EX 1FE - TRATTO B)

PARTICOLARI COSTRUTTIVI DRENAGGIO ACQUE DI PIATTAFORMA Tav. 2

IL PROGETTISTA: Alpina s.p.a. (Dati: Ing. Marco Bonfanti, Ufficio Ingegneria di Milano)

RESPONSABILE INTEGRAZIONE PRESTAZIONI SPECIALISTICHE: Ing. Emilia Salsi (Albo Ing. Regione Emilia n° 945)

IL CONCESSIONARIO: Autostrade Regionali Cispadana S.p.A. (IL PRESIDENTE: Giovanni Pizzetti)

DATA: 17.04.2012

EMISSIONE: Ing. Maddalena Ing. Bonfanti Ing. Salsi

IDENTIFICAZIONE ELABORATO: S3/S3/S3 PD 0 D04 DWP04 B WW RI 01

DESCRIZIONE: DRENAGGIO

DATA: 17.04.2012

SCALE: VARIE