


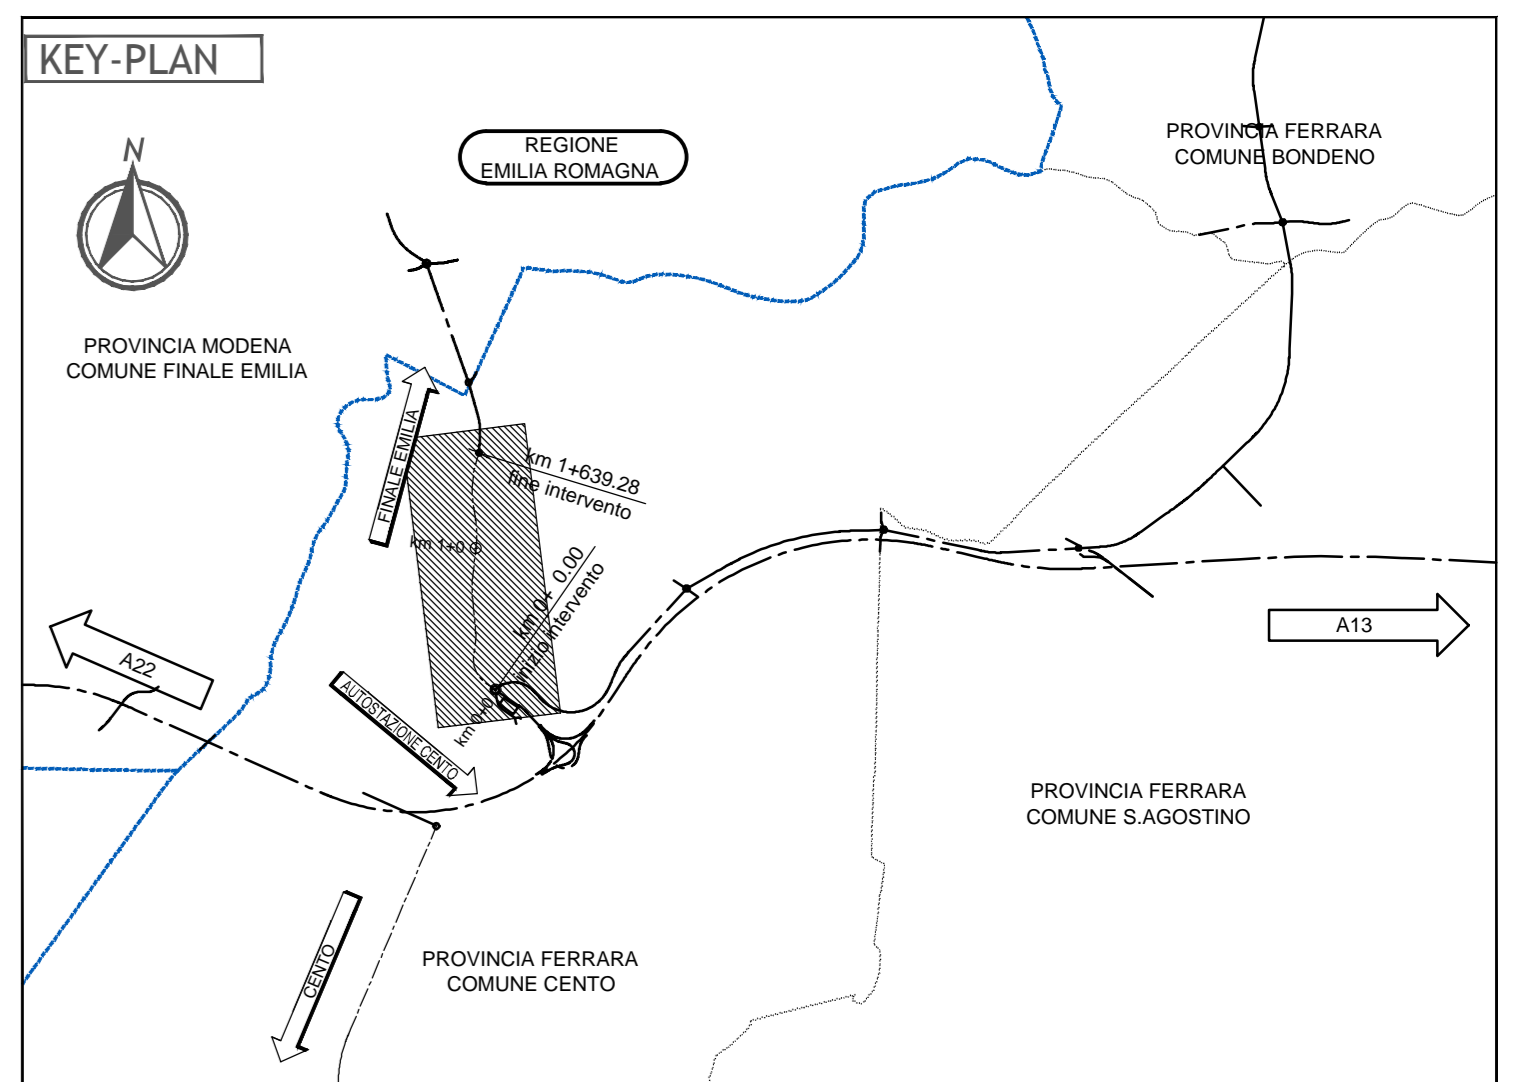

COMUNE: CENTO
 PROVINCIA: FERRARA



LEGENDA

SIMBOLO	DESCRIZIONE
	IMPIANTO
	DISPLUVIO
	FOSSE DI GUARDIA
	VERSO DI DEFUSSO SUPERFICIALE
	CANALETTO AD EMBRICE Sv. Totale = 766.80m n° Elementi = 156 Sv. Medio = 4.97m
	SCARICO FOSSE DI GUARDIA n° Elementi = 7

ELABORATI DI RIFERIMENTO

PER I DETTAGLI DEI PARTICOLARI IDRAULICI (EMBRICI, CADITOIE, FOSSE DI LAMINAZIONE, MANUFATTI DI SCARICO, ECC.) SI RIMANDA ALLE TAVOLE:
 PD_0_D04_DWIP04_B_WW_PC_01 - PARTICOLARI COSTRUTTIVI DRENAGGIO ACQUE DI PIATTAFORMA Tav.1
 PD_0_D04_DWIP04_B_WW_PC_02 - PARTICOLARI COSTRUTTIVI DRENAGGIO ACQUE DI PIATTAFORMA Tav.2
 PD_0_D00_DWIS00_0_WW_CI_01-04 - PLANIMETRIA DELLE INTERFERENZE IDRAULICHE CON INDIVIDUAZIONE DELLE FASCE FLUVIALI E DELLE AREE STORICAMENTE ALLAGATE

CARATTERISTICHE DEI MATERIALI

ROTATORIA "B" - RAMO "B2"	10x47.00m b=0.50+2.00+2.00+0.50=5.00m
ROTATORIA "B"	b=1.00+3.00+3.00+1.00=8.00m
ROTATORIA "B" - RAMO "B1"	Via degli Orlogi b=0.50+2.00+2.00+0.50=5.00m
ASSE PRINCIPALE	10x95.00m b=1.25+3.50+3.50+1.25=9.50m

NOTE

IL CONCESSIONARIO: **ARC** AUTOSTRADA REGIONALE CISPADANA

IL CONCESSIONARIO: **ARC** AUTOSTRADA REGIONALE CISPADANA

AUTOSTRADA REGIONALE CISPADANA DAL CASELLO DI REGGIOLO-ROLO SULLA A22 AL CASELLO DI FERRARA SUD SULLA A13

CODICE C.U.P. E8180800000009

PROGETTO DEFINITIVO

VIABILITA' DI ADDUZIONE AL SISTEMA AUTOSTRADALE D04-08 (ex 1FE)
 Raccordo Bondeno-Cento-Autostrada Cispadana
 PROGETTAZIONE STRADALE
 IDRAULICA DI PIATTAFORMA - D04 (EX 1FE - TRATTO B)

PLANIMETRIE DI PROGETTO DEL DRENAGGIO DI PIATTAFORMA

IL PROGETTISTA: **Alpina**
 Dott. Ing. Marco Bonfanti
 RESPONSABILE INTEGRAZIONE PRESTAZIONI SPECIALISTICHE: **Ing. Emilio Salsi**
 ALBO ING. REGGIOLO 745

IL CONCESSIONARIO: **Autosole**
 Autosole Regionale
 Cispadana S.p.A.
 L. VESCOTTI
 G. PIZZANI

IDENTIFICAZIONE ELABORATO

NOV	DATA	DESCRIZIONE	Ing. Maddalena	Ing. Bonfanti	Ing. Salsi
A	17.04.2012	EMISSIONE			

17 MAGGIO 2012

SCALA 1:2000