DRENAGGIO IN RILEVATO CON SCARICO NEI FOSSI DI GUARDIA

PARTICOLARE SMALTIMENTO ACQUE CON SISTEMA EMBRICE - FOSSO DI GUARDIA RIVESTITO

PIANTA
Scala 1:20

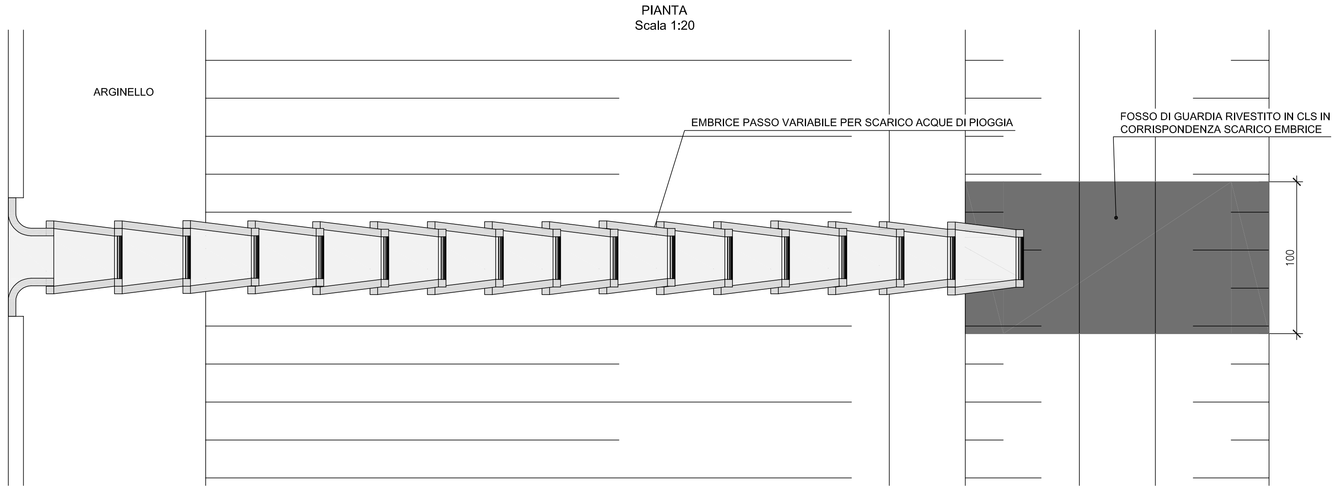

SEZIONE
Scala 1:20

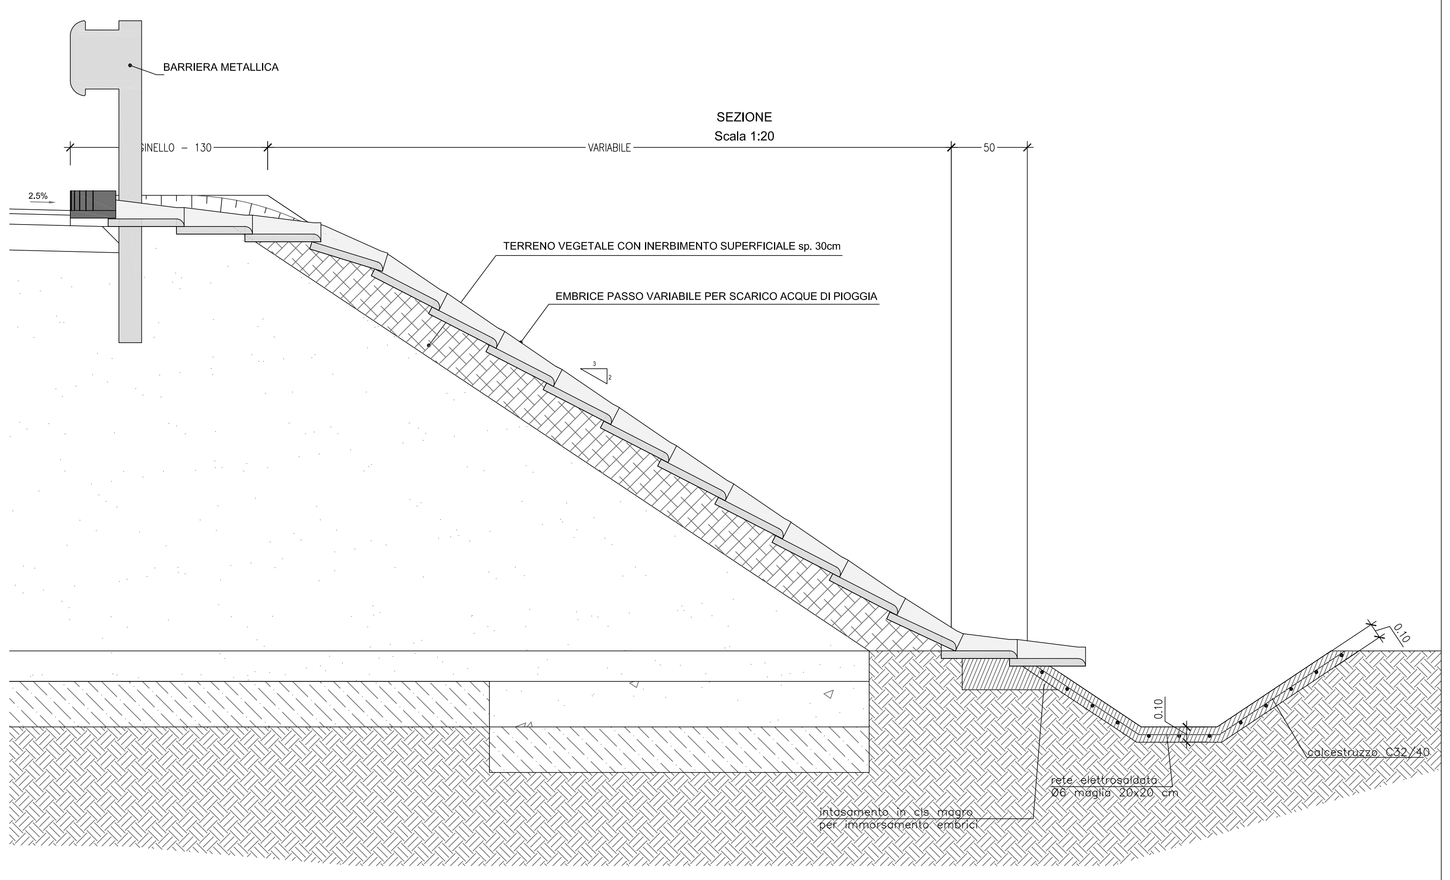

PARTICOLARE EMBRICE

PIANTA
Scala 1:10

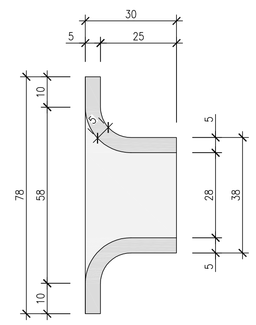

PIANTA
Scala 1:10

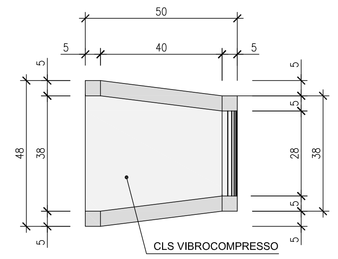

SEZIONE
Scala 1:10

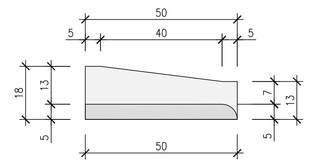

PARTICOLARE GRIGLIA IN GHISA SFEROIDALE 0.50x0.50 CLASSE D400

Scala 1:10

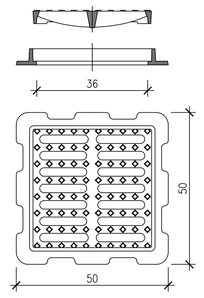

DRENAGGIO IN ASSENZA DI FOSSI DI GUARDIA

PARTICOLARE GRIGLIA IN GHISA SFEROIDALE 0.80x0.80 CLASSE D400

Scala 1:10

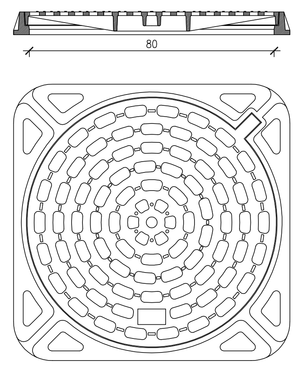

PARTICOLARE POZZETTO DI ISPEZIONE 80x80cm

PIANTA
Scala 1:10

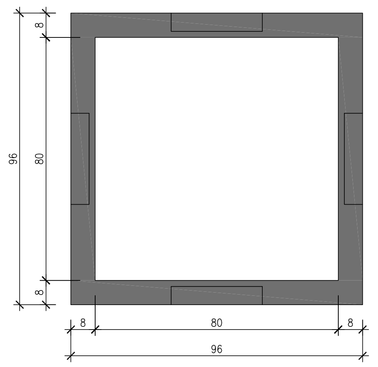

SEZIONE

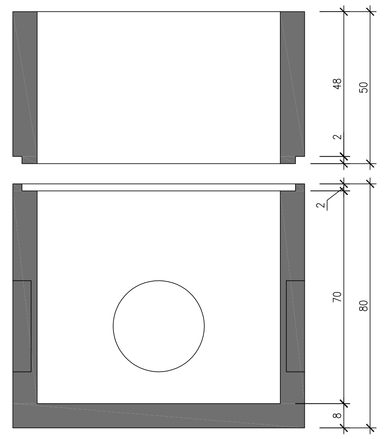

PARTICOLARE ELEMENTO DI RACCORDO TUBAZIONE / EMBRICE

PIANTA
Scala 1:10

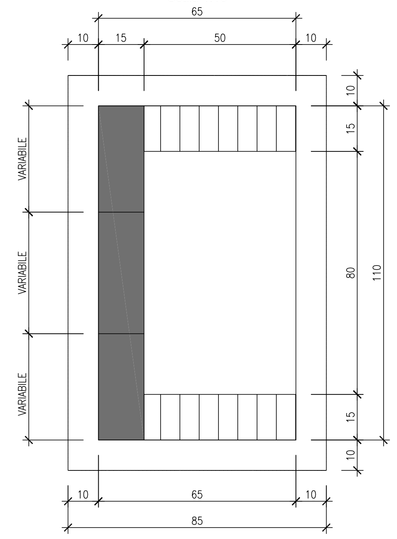

SEZIONE

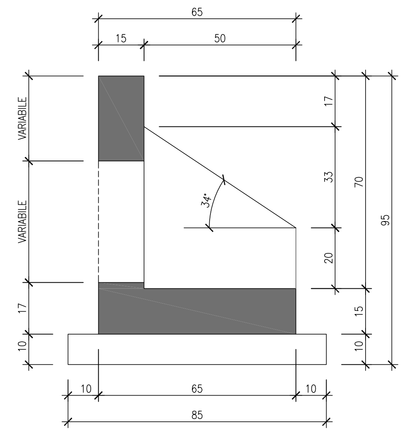

VISTA FRONTALE

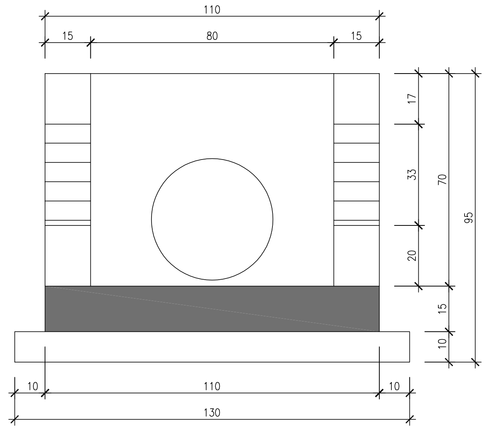

PARTICOLARE POZZETTO CADITOIA 45x45cm CON COLLEGAMENTO CADITOIA / CADITOIA

SEZIONE
Scala 1:10

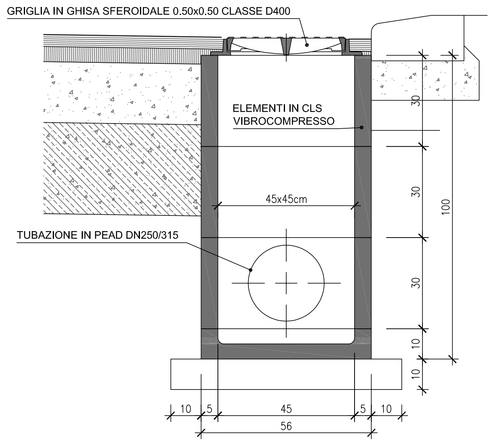

SEZIONE TIPO POSA TUBAZIONE IN PEAD

Scala 1:10

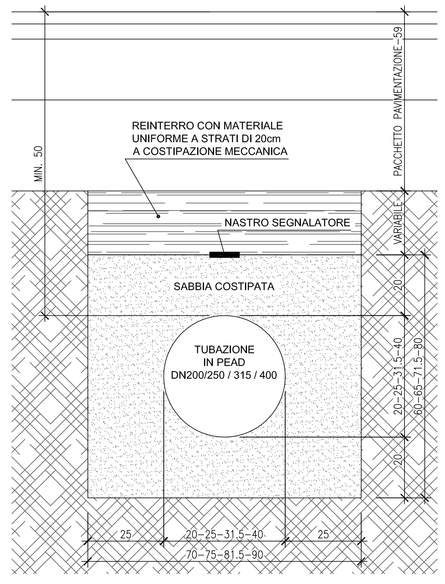

LEGENDA

ELABORATI DI RIFERIMENTO

PD_0_D05_DWP05_C_WW_RI_01
PD_0_D05_DWP05_C_WW_PP_06
PD_0_D05_DWP05_C_WW_PP_07
PD_0_D05_DWP05_C_WW_PP_08
PD_0_D05_DWP05_C_WW_PP_09
PD_0_D05_DWP05_C_WW_PP_10
PD_0_D05_DWP05_C_WW_PP_11
PD_0_D05_DWP05_C_WW_PP_12
PD_0_D05_DWP05_C_WW_PC_02
PD_0_000_00000_0_GE_TB_01

CARATTERISTICHE DEI MATERIALI

NOTE

Per le caratteristiche dei materiali si veda l'elaborato
PD_0_000_00000_0_GE_TB_01_A

IL CONCEDENTE

Regione Emilia-Romagna

IL CONCESSIONARIO

ARC AUTOSTRADA REGIONALE CISPADANA

AUTOSTRADA REGIONALE CISPADANA

DAL CASELLO DI REGGIOLO-ROLO SULLA A22 AL CASELLO DI FERRARA SUD SULLA A13

CODICE C.U.P. E81B08000060009

PROGETTO DEFINITIVO

VIABILITA' DI ADDUZIONE AL SISTEMA AUTOSTRADALE D04-08 (ex 1FE)
Raccordo Bondeno-Cento-Autostrada Cispadana

IDROLOGIA E IDRAULICA VIABILITA' DI ADDUZIONE

IDRAULICA DI PIATTAFORMA - D05 (ex 1FE - TRATTO C)

PARTICOLARI COSTRUTTIVI DI DRENAGGIO ACQUE DI PIATTAFORMA -TAV.1

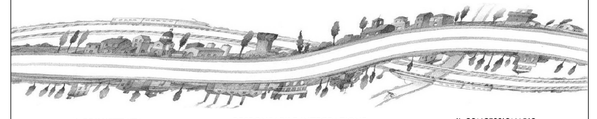

IL PROGETTISTA
Alpina S.p.A.
Dott. Ing. Marco Bonfanti
Ordine Ingegneri di Milano
n. A 23384

RESPONSABILE INTEGRAZIONE PRESTAZIONI SPECIALISTICHE
Ing. Emilio Salsi
Albo Ing. Reggio Emilia n° 945

IL CONCESSIONARIO
Autostrada Regionale Cispadana S.p.A.
IL PRESIDENTE
Gianfranco Pellegrini

REV	DATA	DESCRIZIONE	REDAZIONE	CONTROLLO	APPROVAZIONE
G					
F					
E					
D					
C					
B					
A	17.04.2012	EMISSIONE	Ing. Maddalena	Ing. Bonfanti	Ing. Salsi

IDENTIFICAZIONE ELABORATO

NUM. PROG.	FASE	LOTTO	GRUPPO	CODICE OPERA NEO	TRATTO OPERA	AMBITO	TIPO ELABORATO	PROGRESSIVO	REV.	DATA	SCALA
5358	PD	0	D05	DWP05	C	WW	PC	01	A	MAGGIO 2012	VARIE

IL PRESENTE DOCUMENTO NON POTRA' ESSERE COPIATO, RIPRODOTTO O ALTRIMENTI PUBBLICATO, IN TUTTO O IN PARTE, SENZA IL CONSENSO SCRITTO DEL CONCEDENTE. OGNI UTILIZZO NON AUTORIZZATO SARA' PERSEGUITO A NORMA DI LEGGE.
THIS DOCUMENT MAY NOT BE COPIED, REPRODUCED OR PUBLISHED, EITHER IN PART OR IN ITS ENTIRETY, WITHOUT THE WRITTEN PERMISSION OF ARCESIA CONCESSIONAIRE. UNAUTHORIZED USE WILL BE PROSECUTED BY LAW.

scala di stampa 1:1