PARTICOLARE MANUFATTO REGOLATORE ALLO SCARICO DEI FOSSI DI GUARDIA
Scala 1:20

PIANTA

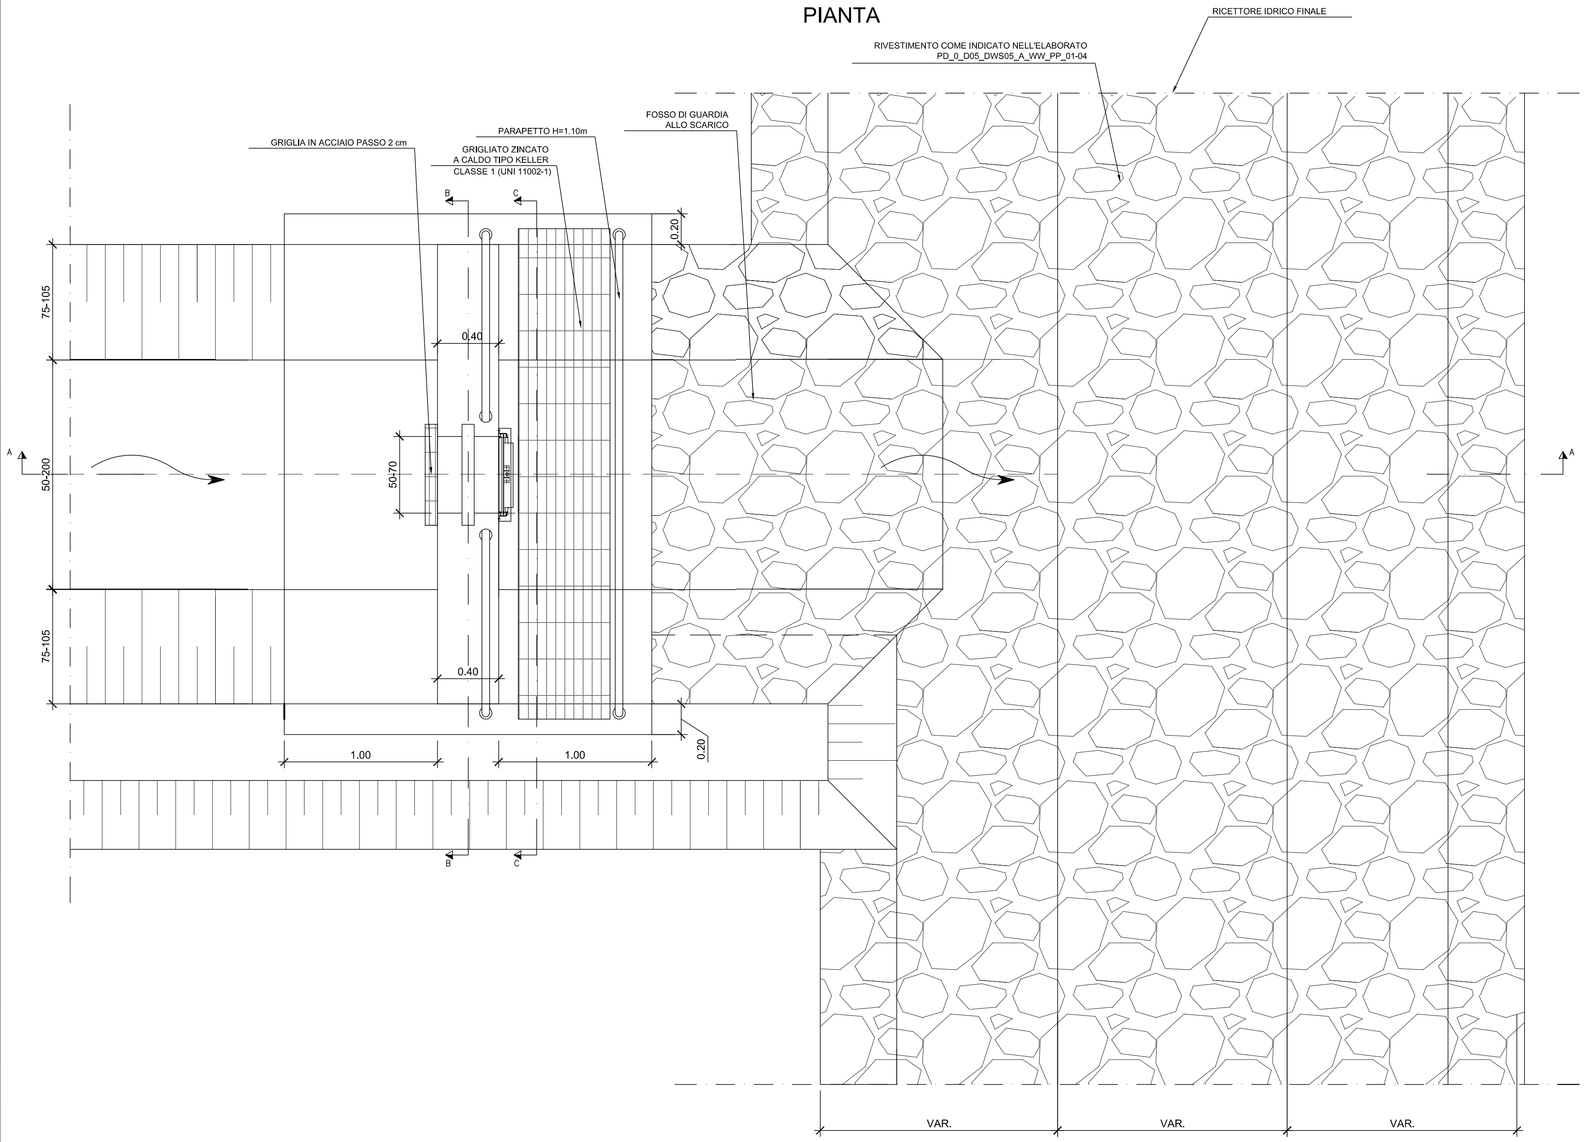

SEZIONE A-A

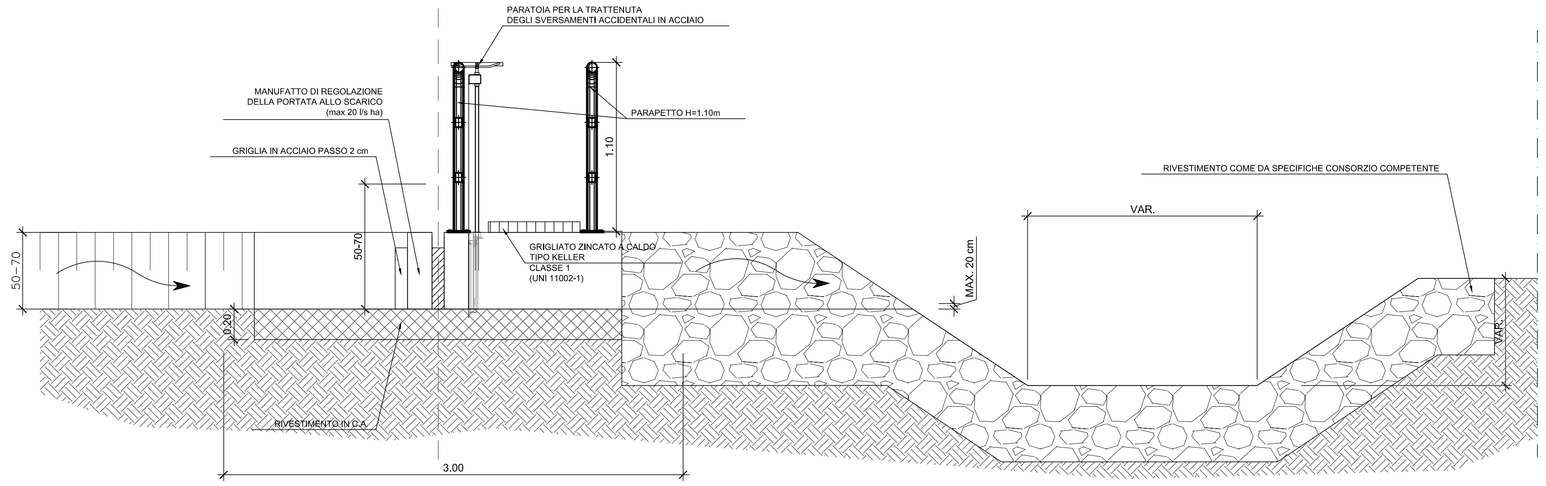

RACCORDO BANCHINA BANCA - FOSSO DI GUARDIA CON EMBRICI
Scala 1:20

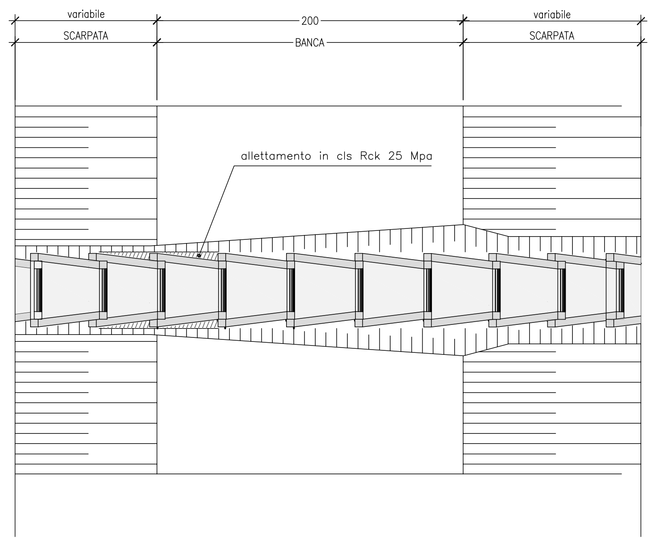

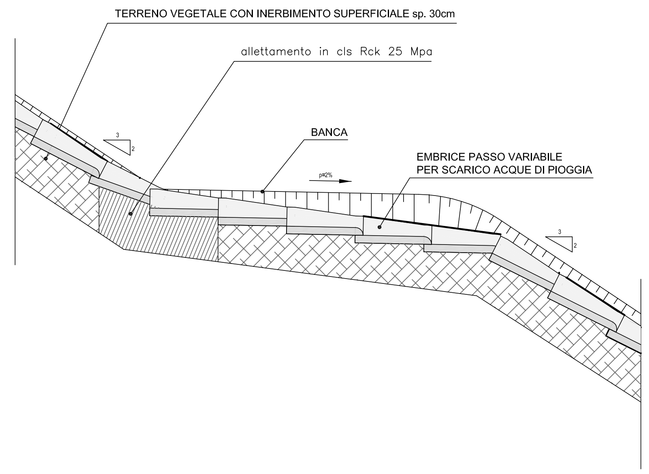

SEZIONE C-C

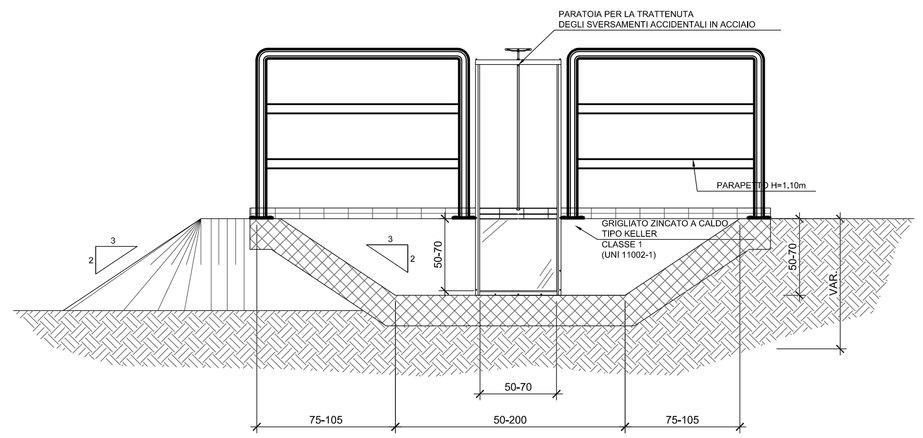

SEZIONE FOSSO CON MATERASSINO BENTONITICO
Scala 1:20

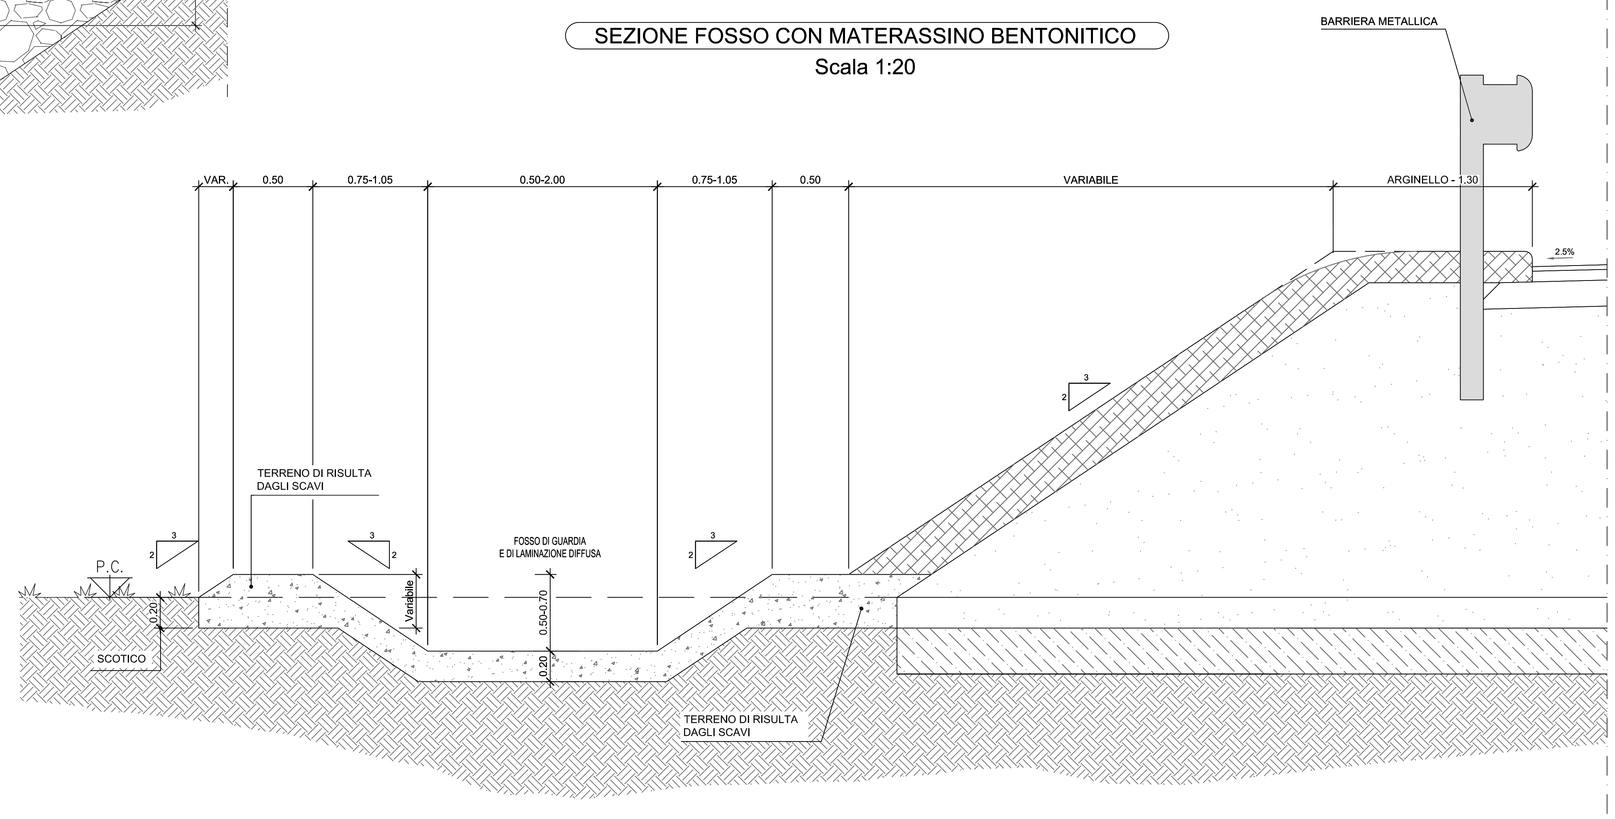

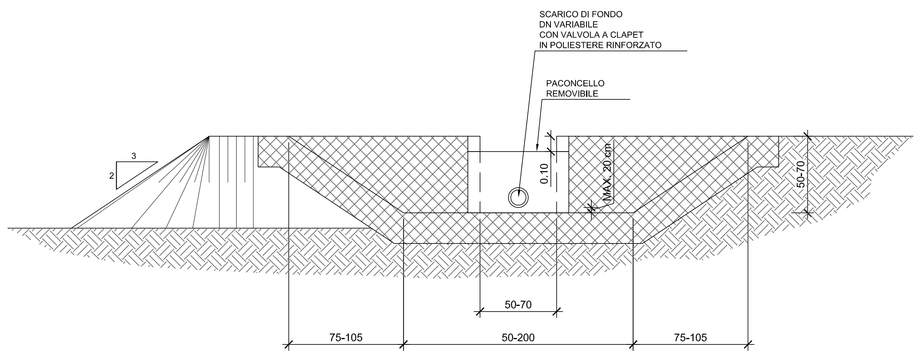

LEGENDA

ELABORATI DI RIFERIMENTO

PD_0_D05_DWP05_C_WW_RI_01
PD_0_D05_DWP05_C_WW_PP_06
PD_0_D05_DWP05_C_WW_PP_07
PD_0_D05_DWP05_C_WW_PP_08
PD_0_D05_DWP05_C_WW_PP_09
PD_0_D05_DWP05_C_WW_PP_10
PD_0_D05_DWP05_C_WW_PP_11
PD_0_D05_DWP05_C_WW_PP_12
PD_0_D05_DWP05_C_WW_PC_01
PD_0_000_00000_0_GE_TB_01

CARATTERISTICHE DEI MATERIALI

NOTE

Il fosso di guardia allo scarico verra' rivestito come il ricettore idrico in corrispondenza dell'imbocco del tombino idraulico secondo quanto riportato in tavola PD_0_D05_DWS05_0_WW_PP_01-04

Per le caratteristiche dei materiali si veda l'elaborato PD_0_000_00000_0_GE_TB_01_A

IL CONCEDENTE: Regione Emilia-Romagna

IL CONCESSIONARIO: ARC Autostrada Regionale Cispadana

AUTOSTRADA REGIONALE CISPADANA
DAL CASELLO DI REGGIOLO-ROLO SULLA A22 AL CASELLO DI FERRARA SUD SULLA A13

CODICE C.U.P. E81B08000060009

PROGETTO DEFINITIVO

VIABILITA' DI ADDUZIONE AL SISTEMA AUTOSTRADALE D04-08 (ex 1FE)
Raccordo Bondeno-Cento-Autostrada Cispadana
IDROLOGIA E IDRAULICA VIABILITA' DI ADDUZIONE 1FE

IDRAULICA DI PIATTAFORMA - D05 (ex 1FE - TRATTO C)

PARTICOLARI COSTRUTTIVI DRENAGGIO ACQUE DI PIATTAFORMA -TAV.2

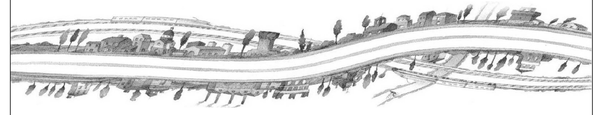

IL PROGETTISTA: Alpina S.p.A. — Dott. Ing. Marco Bonfanti, Ordine Ingegneri di Milano n. A 23334

RESPONSABILE INTEGRAZIONE PRESTAZIONI SPECIALISTICHE: Ing. Emilio Salsi, Albo Ing. Reggio Emilia n° 945

IL CONCESSIONARIO: Autostrada Regionale Cispadana S.p.A. — IL PRESIDENTE Giuseppe Pettenati

REV.	DATA	DESCRIZIONE	REDAZIONE	CONTROLLO	APPROVAZIONE
G					
F					
E					
D					
C					
B					
A	17.04.2012	EMISSIONE	Ing. Maddalena	Ing. Bonfanti	Ing. Salsi

IDENTIFICAZIONE ELABORATO

N.ORD. PROGR.	FILE	LOTTO	GRUPPO	CODICE OPERA WBS	TRATTO OPERA	AMBITO	TIPO ELABORATO	PROGRESSIVO	REV.	DATA	SCALA
5 3 5 9	P D	0	D 0 5	D W P 0 5	C	W W	P C	0 2	A	MAGGIO 2012	VARIE

IL PRESENTE DOCUMENTO NON POTRA' ESSERE COPIATO, RIPRODOTTO O ALTRIMENTI PUBBLICATO, IN TUTTO O IN PARTE, SENZA IL CONSENSO SCRITTO DEL CONCEDENTE. OGNI UTILIZZO NON AUTORIZZATO SARA' PERSEGUITO A NORMA DI LEGGE
THIS DOCUMENT MAY NOT BE COPIED, REPRODUCED OR PUBLISHED, EITHER IN PART OR IN ITS ENTIRETY, WITHOUT THE WRITTEN PERMISSION OF ARCESE CONCESSIONA. UNAUTHORIZED USE WILL BE PROSECUTED BY LAW.

scala di stampo 1:1