


COMUNE: CENTO  
 PROVINCIA: FERRARA

COMUNE: S.AGOSTINO  
 PROVINCIA: FERRARA

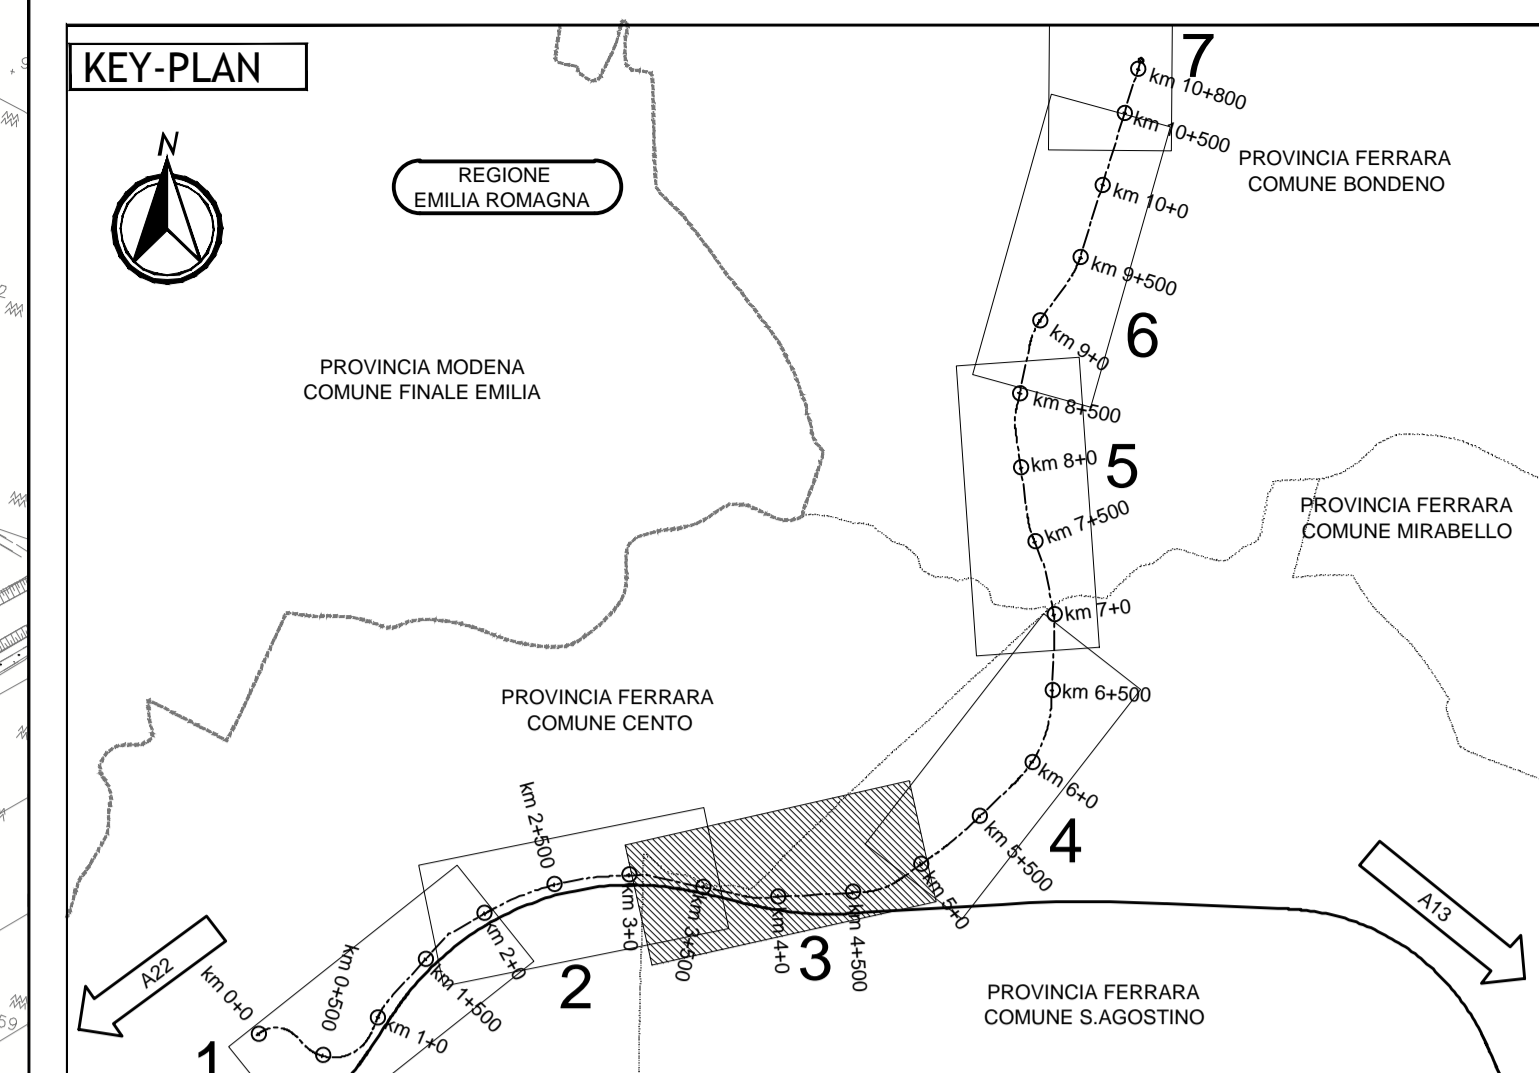

LEGGENDA

SIMBOLO	DESCRIZIONE
	IMPLUVIO
	DISPLOVIO
	FOSSO DI GUARDIALAMINAZIONE
	VERSO DI DEFUSSO SUPERFICIALE
	CANALLETTA AD EMBRICE Sv Totale= 10132.60m N° elementi= 1349 Sv Medio= 7.52m
	TUBAZIONE IN PEAD/PVC DN 400
	TUBAZIONE IN PEAD/PVC DN 315
	TUBAZIONE IN PEAD/PVC DN 250
	TUBAZIONE IN PEAD/PVC DN 200
	CADITOIA Ø 60x60m - N°= 25
	CADITOIA Ø 60x60m - N°= 14
	POZZETTO Ø 60x60m - N°= 24
	SCARICO FOSSO DI GUARDIA - N°= 111

ELABORATI DI RIFERIMENTO  
 PD\_0\_D05\_DWP05\_C\_WW\_RI\_01  
 PD\_0\_D05\_DWP05\_C\_WW\_PC\_01  
 PD\_0\_D05\_DWP05\_C\_WW\_PC\_02

CARATTERISTICHE DEI MATERIALI

NOTE  
 Per i dettagli dei particolari idraulici (embrici, caditoie, fossi di laminazione, manufatti di scarico, ecc) si rimanda alle Tavole PD\_0\_D05\_DWP05\_C\_WW\_PC\_01  
 PD\_0\_D05\_DWP05\_C\_WW\_PC\_02

IL CONCEDENTE

IL CONCESSIONARIO

### AUTOSTRADA REGIONALE CISPADANA DAL CASELLO DI REGGIOLO-ROLO SULLA A22 AL CASELLO DI FERRARA SUD SULLA A13

CODICE C.U.P. E8118060096009

#### PROGETTO DEFINITIVO

**VIABILITA' DI ADDUZIONE AL SISTEMA AUTOSTRADALE D04-08 (ex 1FE)**  
 Raccordo Bondeno-Cento-Autostrada Cispadana  
 IDROLOGIA E IDRICA VIABILITA' DI ADDUZIONE 1FE  
 IDRICA DI PIATTAFORMA - D05 (ex 1FE - TRATTO C)

PLANIMETRIE DI PROGETTO DEL DRENAGGIO DI PIATTAFORMA - Tav 3

IL PROGETTISTA

RESPONSABILE INTEGRAZIONE PRESTAZIONI SPECIALISTICHE

Ing. Emilio Salsi  
 Alba Ing. Roberto... n° 945

IL CONCESSIONARIO

G	F	E	D	C	B	A	
17/04/2012	EMISSIONE					Ing. Madalena	Ing. Salsi
IDENTIFICAZIONE ELABORATO							
S3	S1	S2	S4	S5	S6	S7	
S3	S1	S2	S4	S5	S6	S7	
						DATA	MAGGIO 2012
						SCALE	1:2000