


COMUNE: BONDENO  
 PROVINCIA: FERRARA

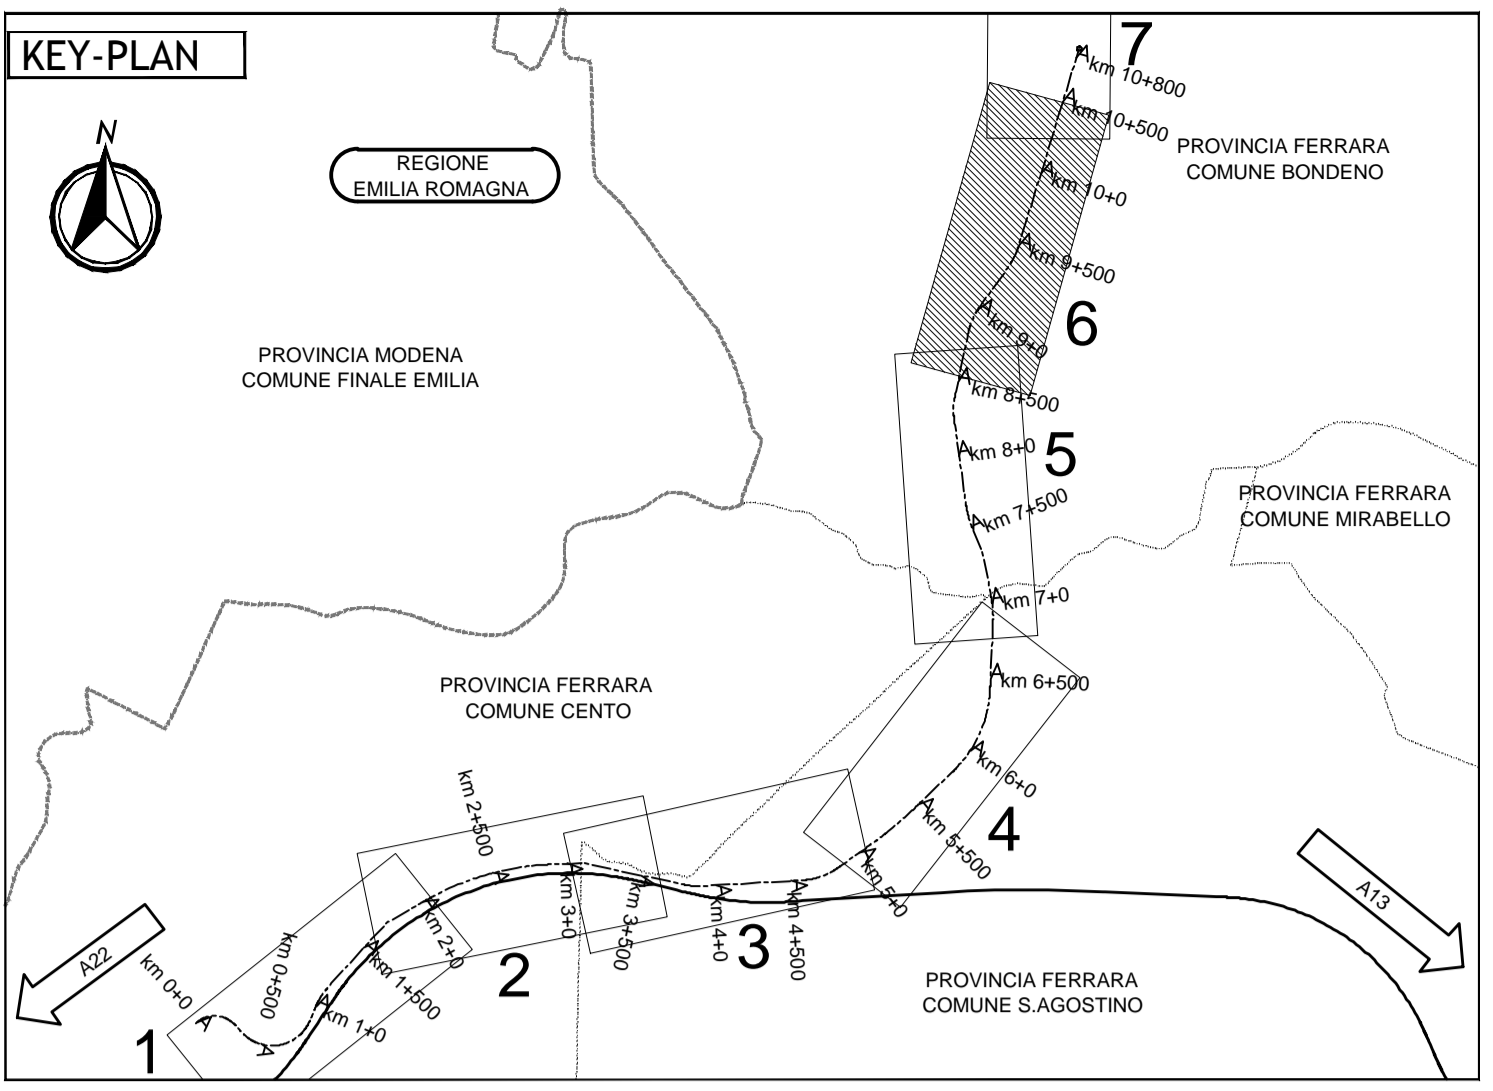

SIMBOLO	DESCRIZIONE
	IMPLUVIO
	DISPLUVIO
	FOSSO DI GUARDALAMINAZIONE
	VERSO DI DEFLESSO SUPERFICIALE
	CANALETTA AD EMBRICE Sv. Toller. 10/32,200m N° elementi= 1349 Sv. Medio=7,50m
	TUBAZIONE IN PEAD/PVC DN 400
	TUBAZIONE IN PEAD/PVC DN 315
	TUBAZIONE IN PEAD/PVC DN 250
	TUBAZIONE IN PEAD/PVC DN 200
	CADITTOIA 0.60x0.60m - N°= 25
	CADITTOIA VIADOTTO - N°= 14
	POZZETTO 0.60x0.60m - N°= 24
	SCARICO FOSSO DI GUARDIA - N°= 111

**ELABORATI DI RIFERIMENTO**  
 PD\_0\_D05\_DWPOS\_C\_WW\_RL\_01  
 PD\_0\_D05\_DWPOS\_C\_WW\_PC\_01  
 PD\_0\_D05\_DWPOS\_C\_WW\_PC\_02

**CARATTERISTICHE DEI MATERIALI**

**NOTE**  
 Per i dettagli dei particolari idraulici (embriçi, caditoie, fossi di laminazione, manufatti di scarico, ecc) si rimanda alle Tavole PD\_0\_D05\_DWPOS\_C\_WW\_PC\_01 PD\_0\_D05\_DWPOS\_C\_WW\_PC\_02

IL CONCESSIONARIO: **ARC** AUTOSTRADA REGIONALE CISPADANA

**AUTOSTRADA REGIONALE CISPADANA**  
 DAL CASELLO DI REGGIOLO-ROLO SULLA A22  
 AL CASELLO DI FERRARA SUD SULLA A13

CODICE C.U.P. E8180800000009

**PROGETTO DEFINITIVO**

**VIABILITA' DI ADDUZIONE AL SISTEMA AUTOSTRADALE D04-08 (ex 1FE)**  
 Raccordo Bondono-Cento-Autostrada Cispadana  
 IDROLOGIA E IDRAULICA VIABILITA' DI ADDUZIONE IFE  
 IDRAULICA DI PIATTAFORMA - D05 (ex 1FE - TRATTO C)

PLANIMETRIE DI PROGETTO DEL DRENAGGIO DI PIATTAFORMA - TAV 6

IL PROGETTISTA: **Alpha s.p.a.**  
 RESPONSABILE INTEGRAZIONE PRESTAZIONI SPECIALISTICHE: Ing. Emilio Salsi  
 ALBO ING. REGIONE EMILIA N° 945

IL CONCESSIONARIO: **Autosole Regionale Caspadea S.p.A.**  
 Ing. Massimo Caspadea

G					
F					
E					
D					
C					
B					
A	17/04/2012	EMMISSIONE	Ing. Maddalena	Ing. Bonfanti	Ing. Salsi
REV.	DATA	DESCRIZIONE	REDAZIONE	CONTROLLO	APPROVAZIONE
IDENTIFICAZIONE ELABORATO	NO. INVI.	NO. US.	NO. DATA	NO. DATA	NO. DATA
S3	65	PD	0	D05	DWPOS
MAGGIO 2012					SCALA 1:2000