


PARTICOLARE MANUFATTO REGOLATORE ALLO SCARICO DEI FOSSI DI GUARDIA

Scala 1:20


PIANTA

RIVESTIMENTO COME DA SPECIFICHE CONSORZIO COMPETENTE
PD_0_D08_DWS08_D_WW_PP_01-04


RICETTORE IDRICO FINALE

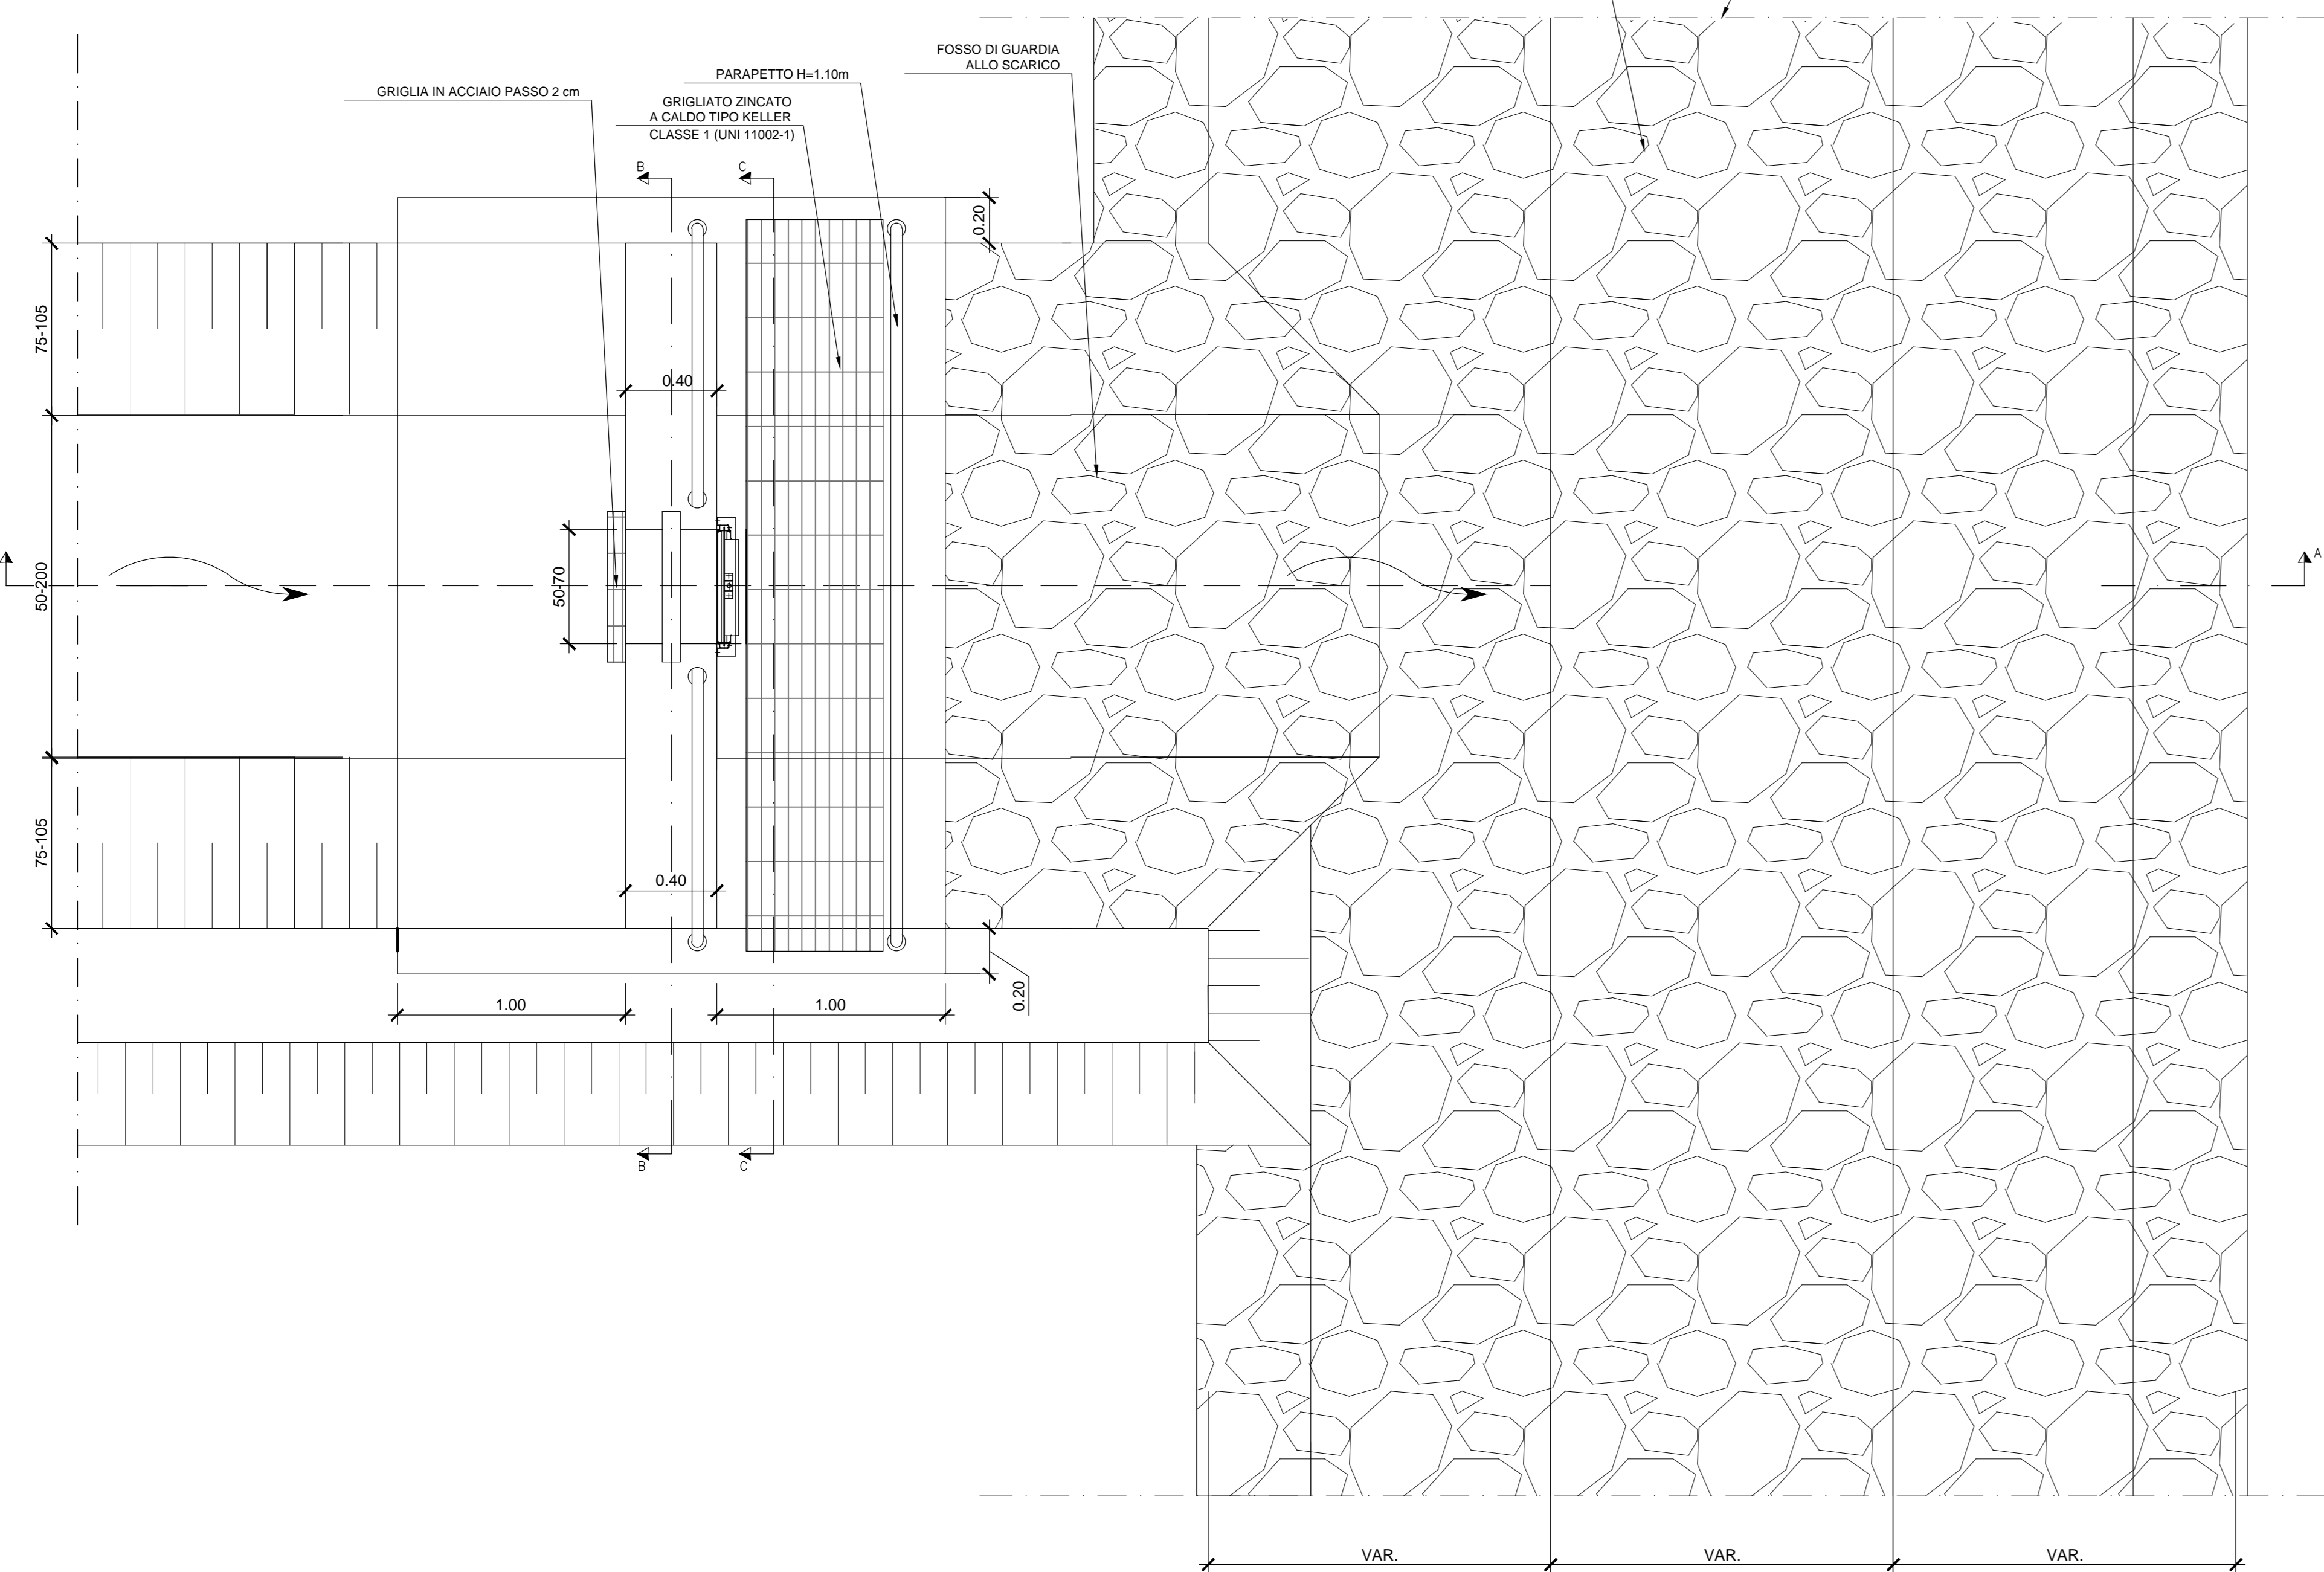

SEZIONE A-A

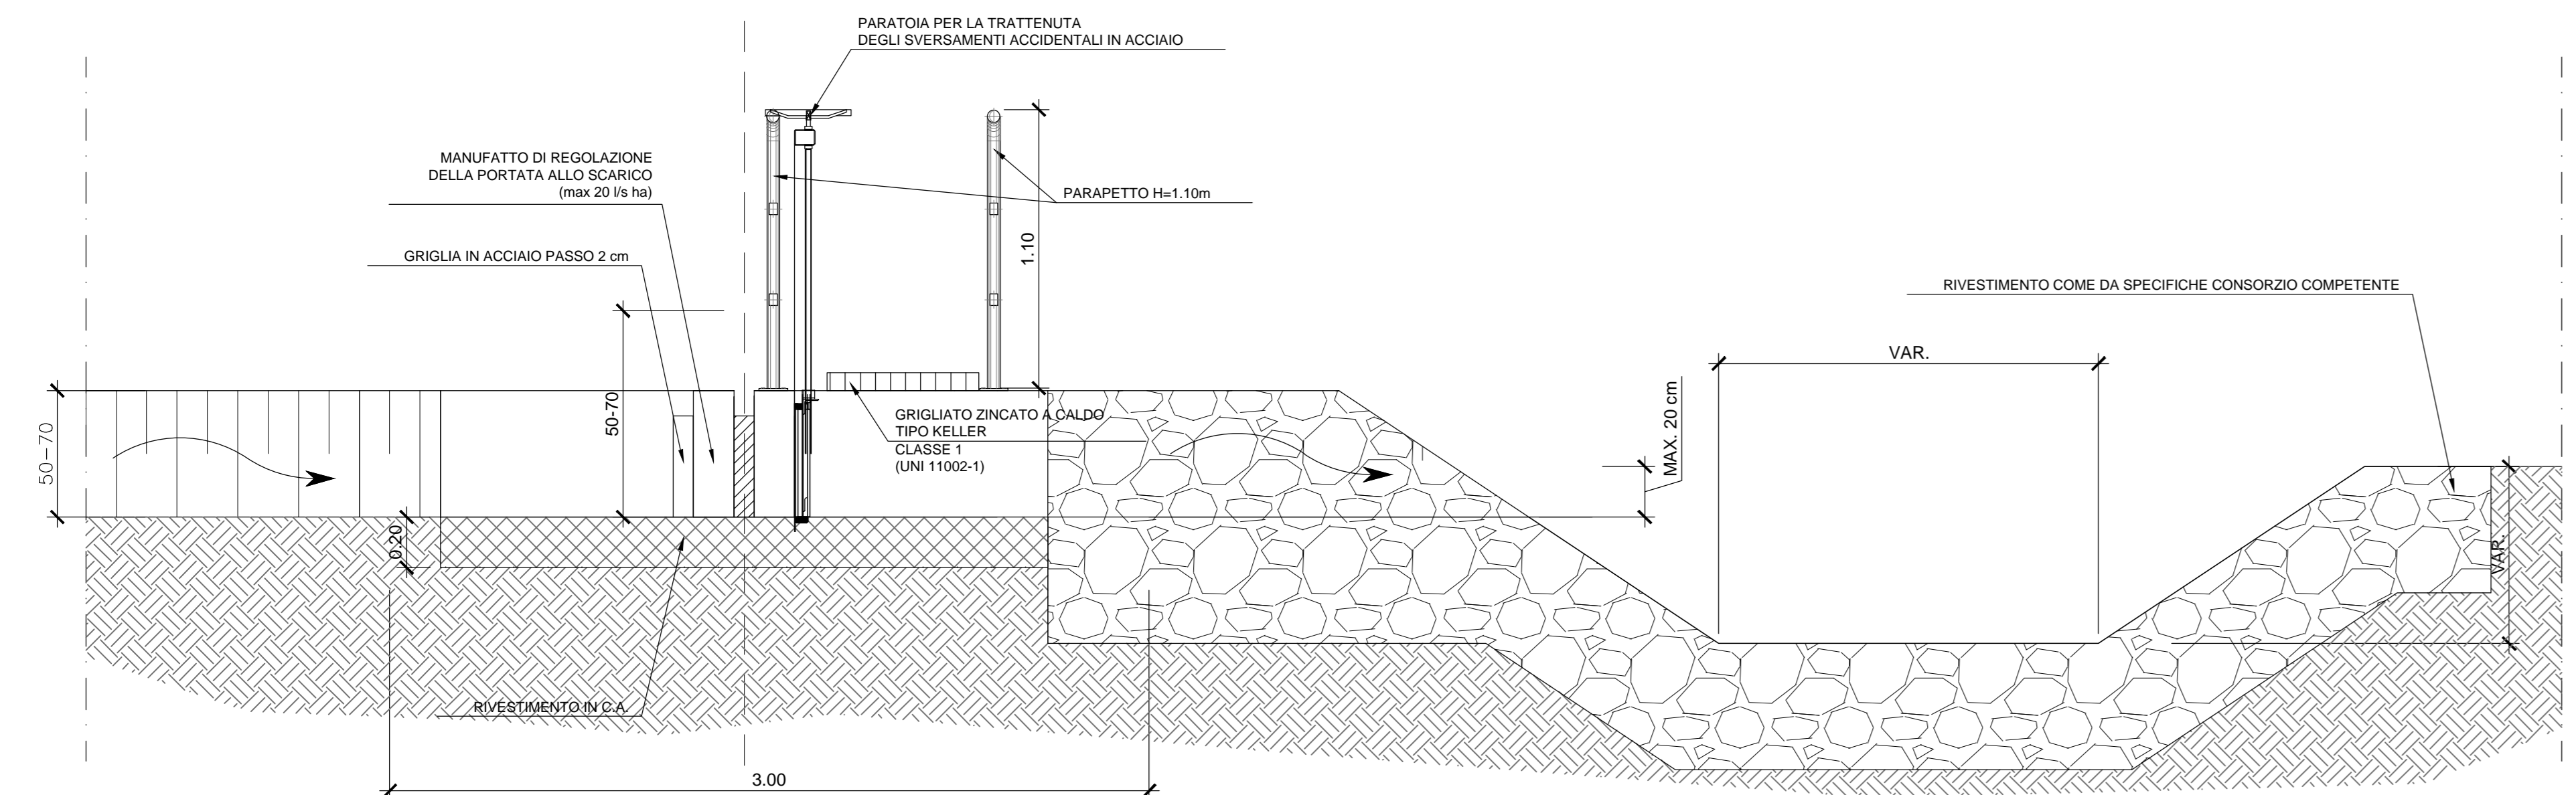


SEZIONE B-B

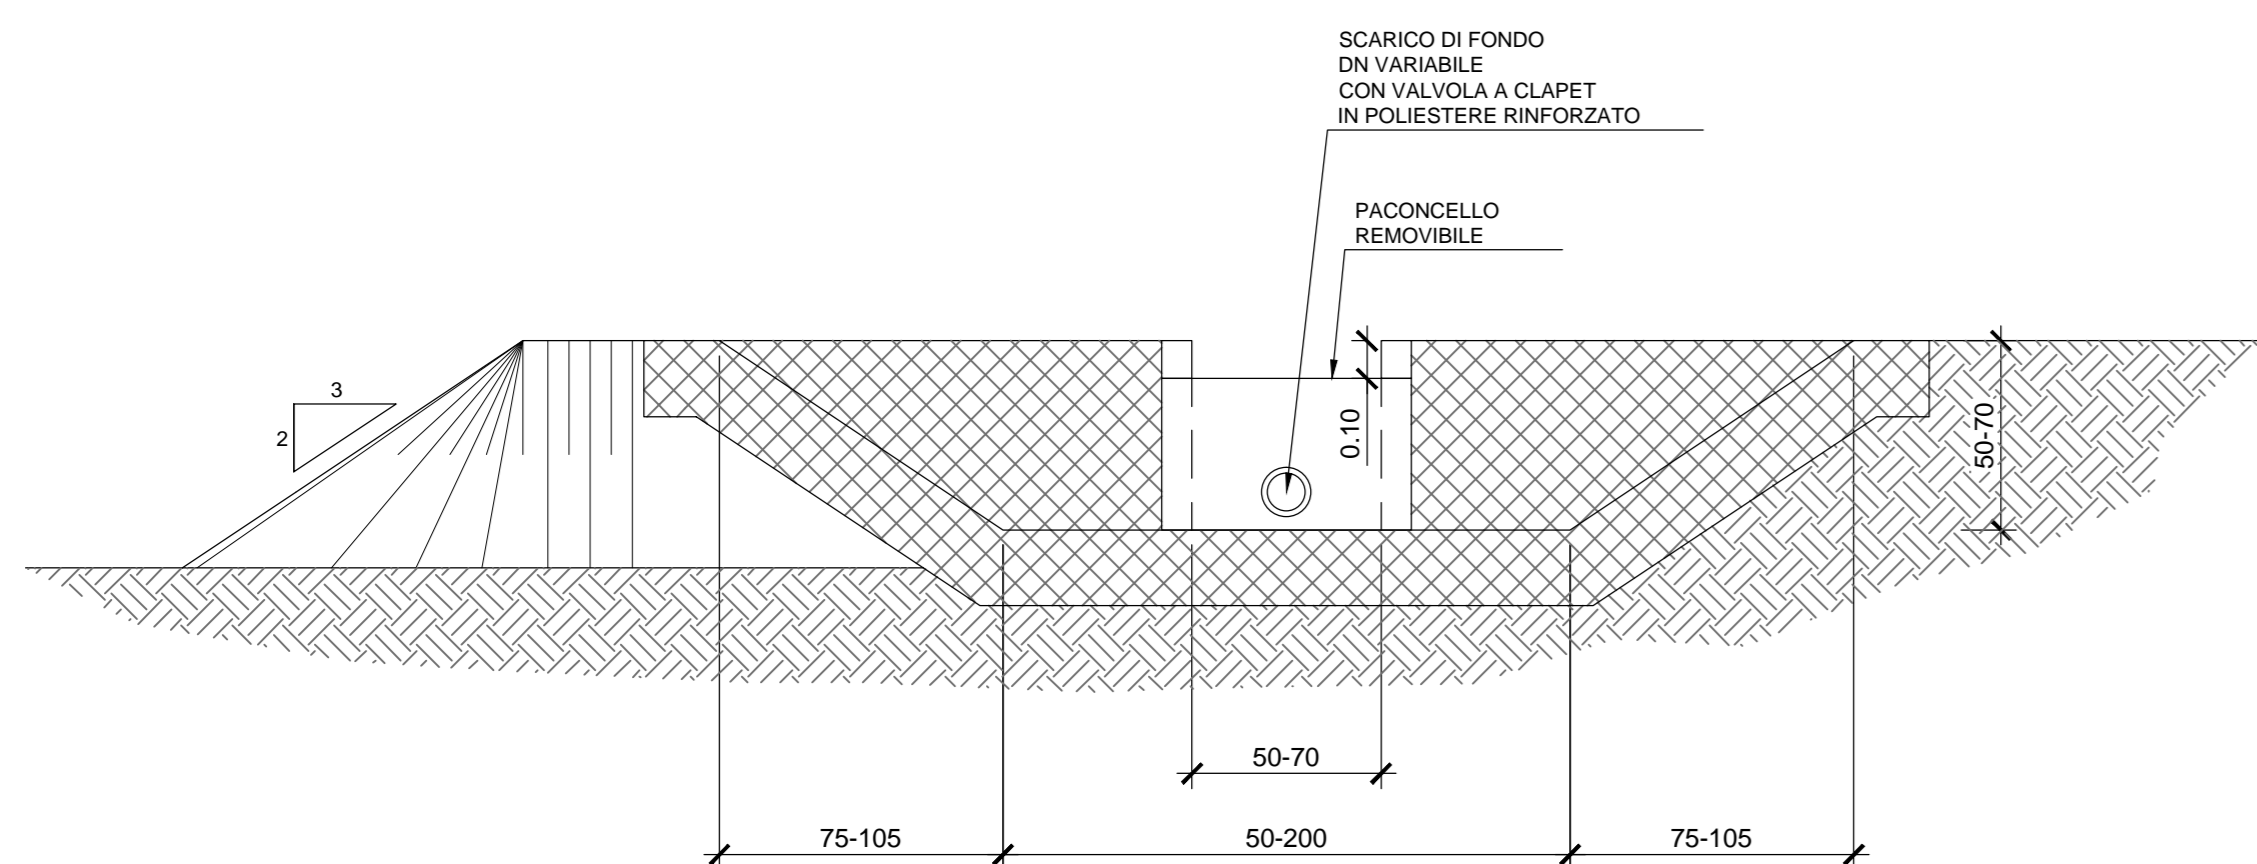


RACCORDO BANCHINA BANCA - FOSSO DI GUARDIA CON EMBRICI

Scala 1:20


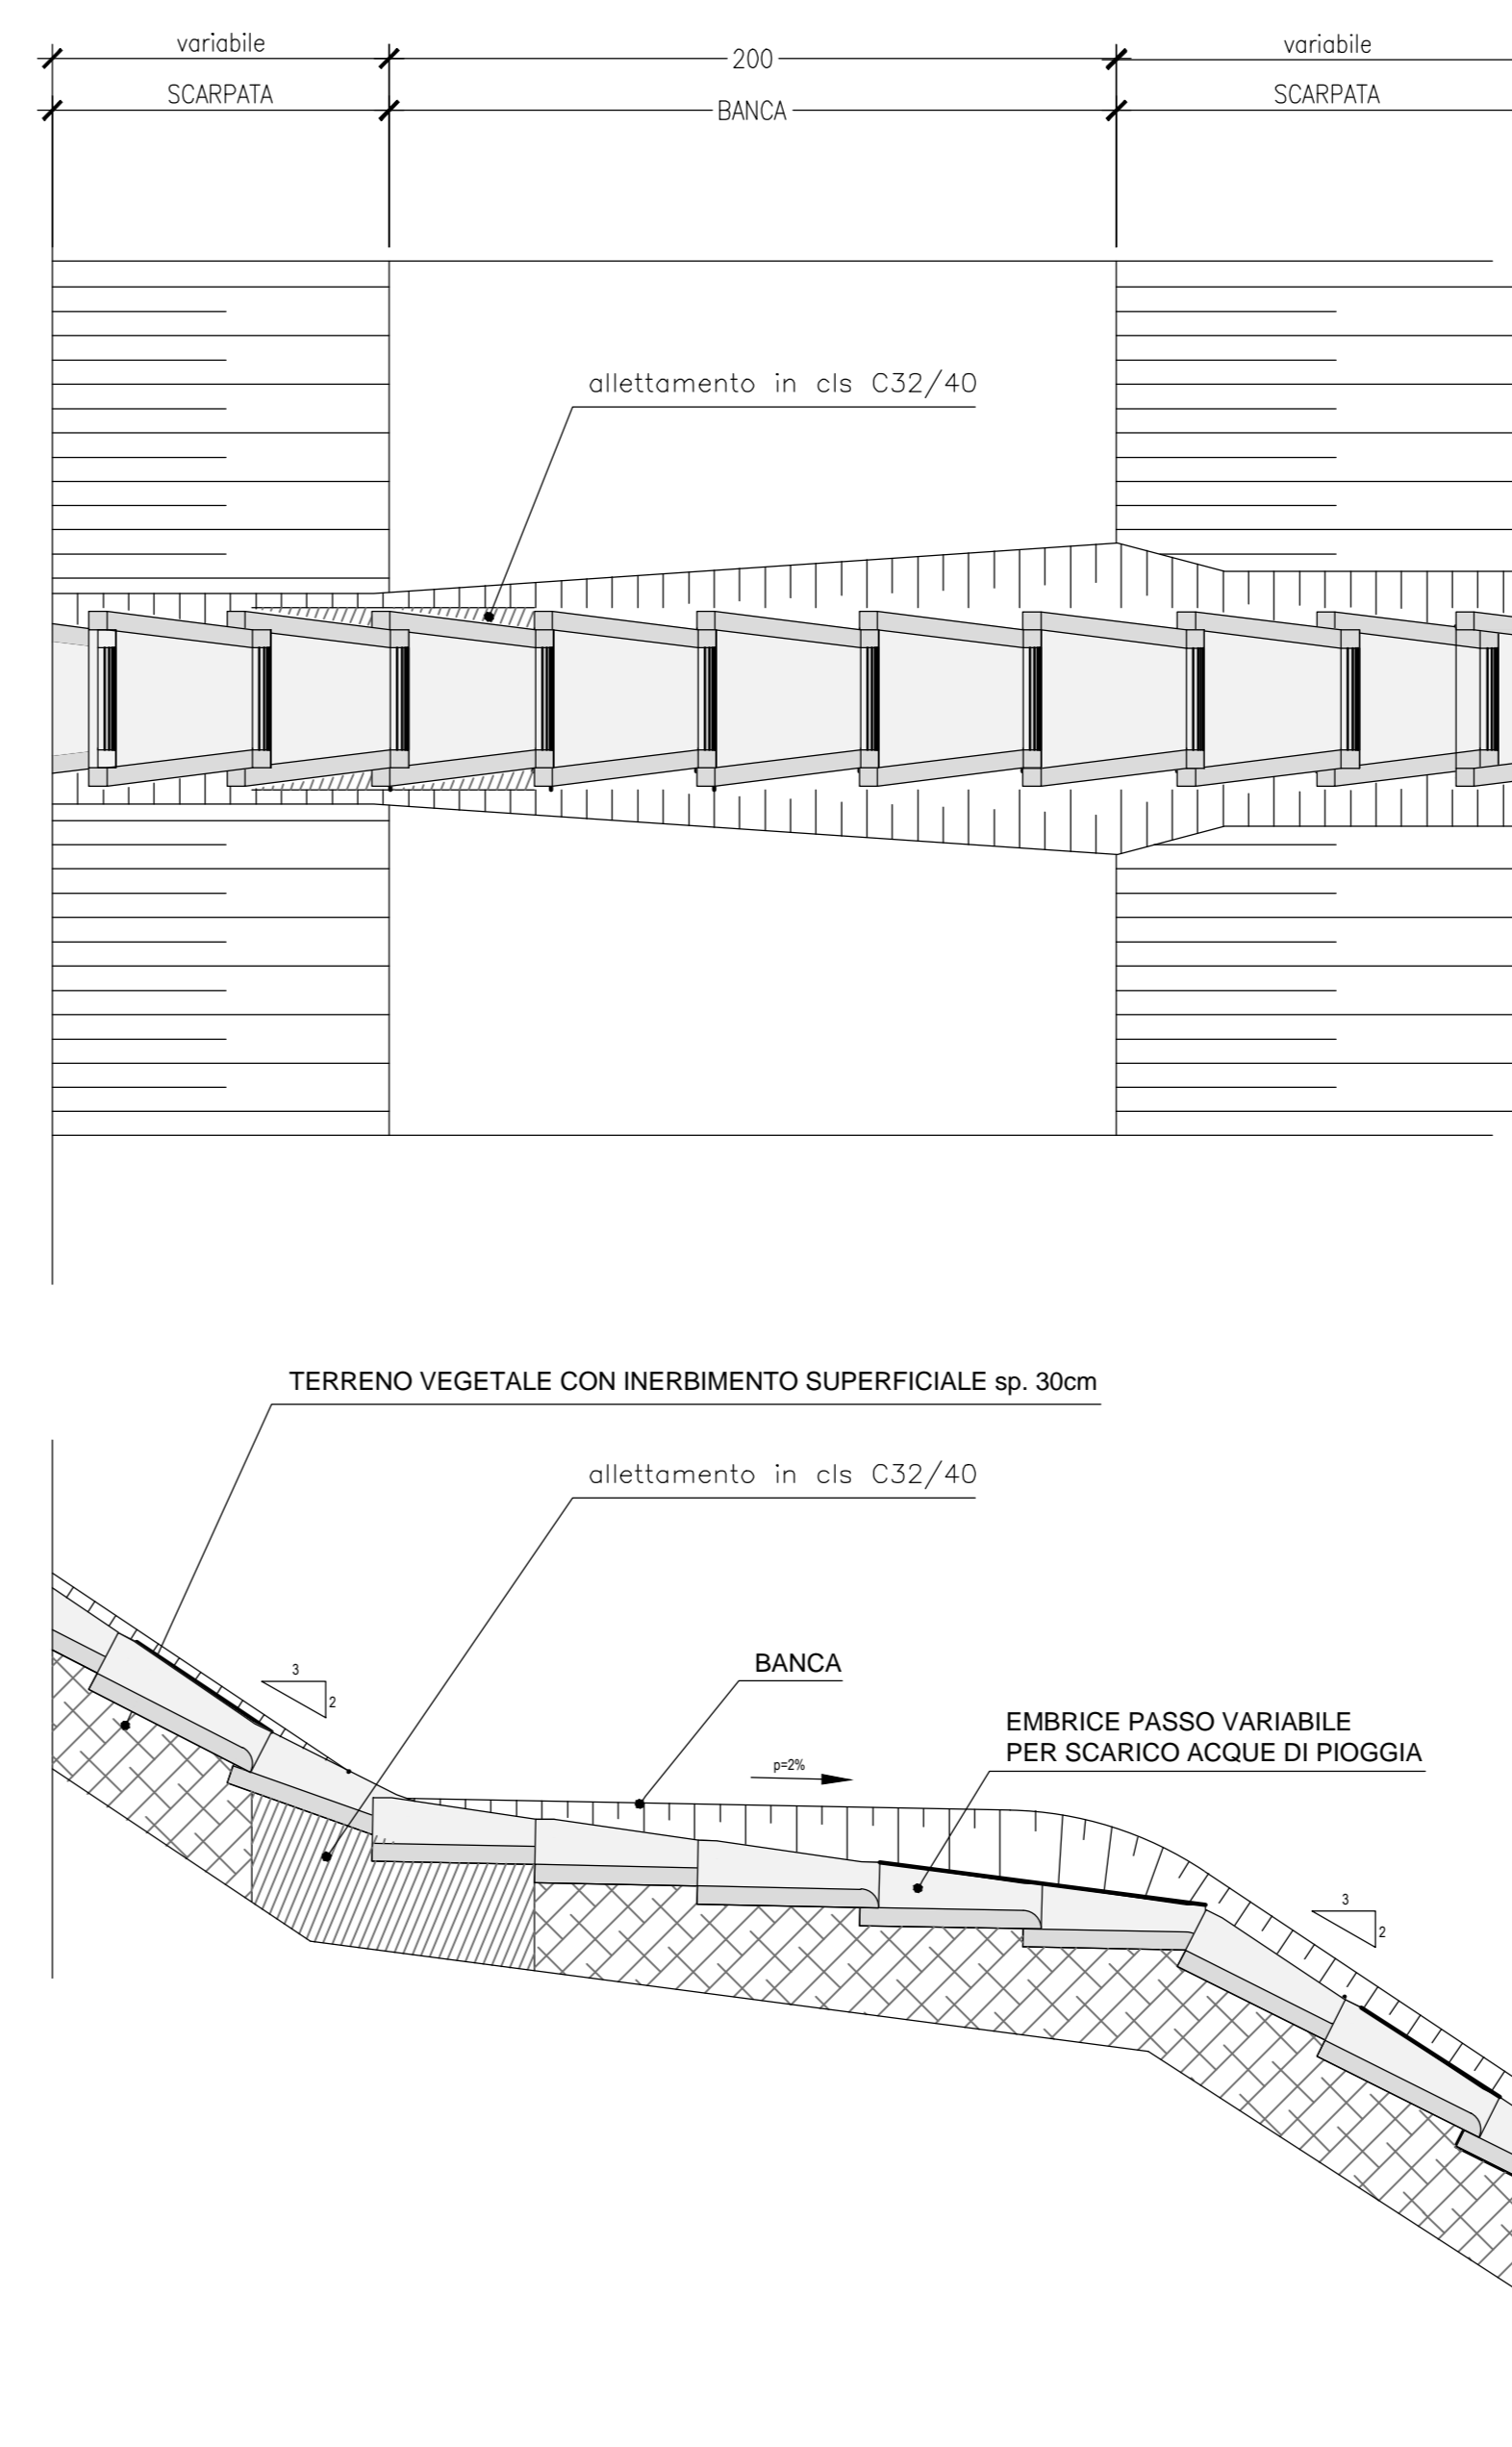


SEZIONE C-C

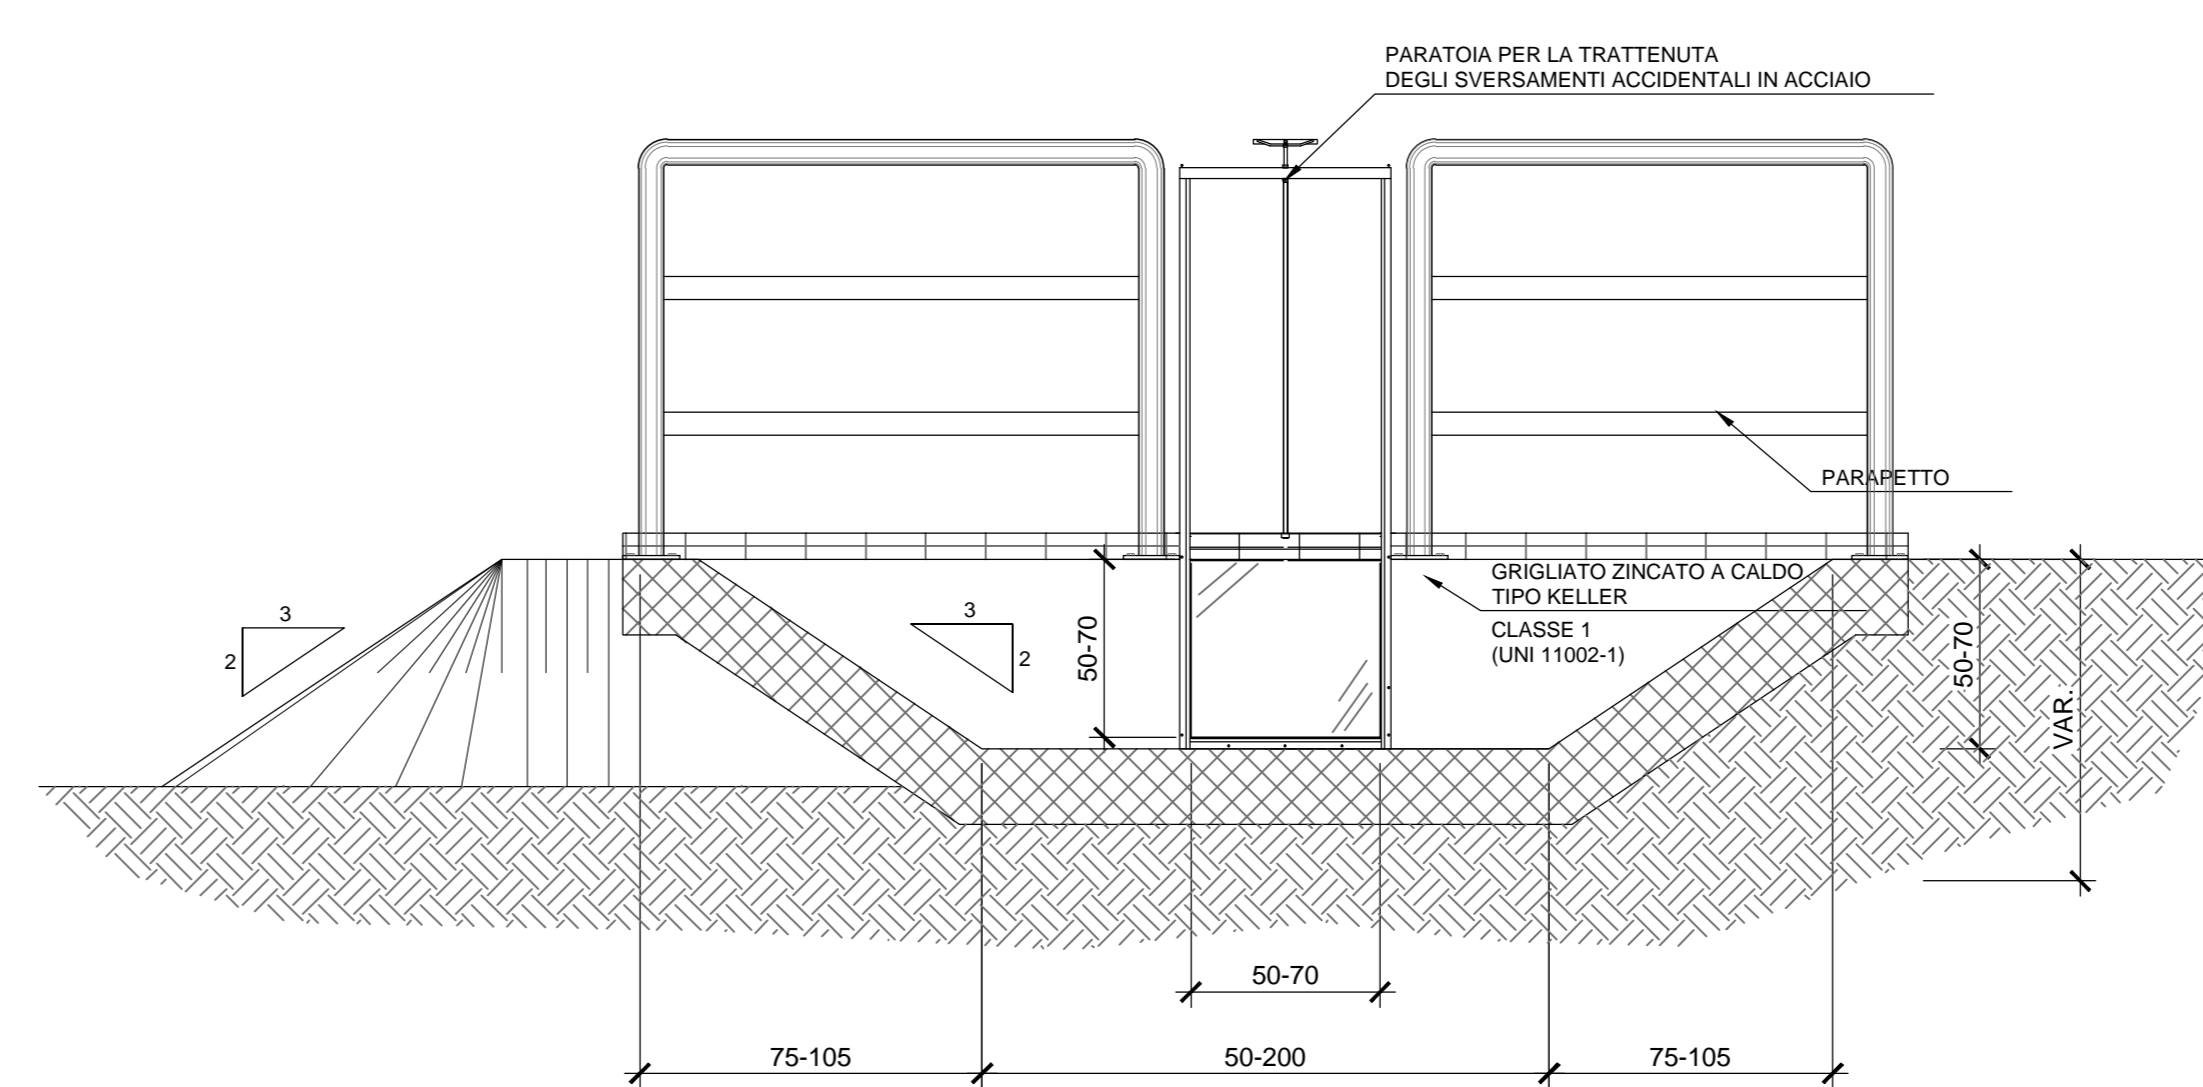


SEZIONE FOSSO DI GUARDIA /LAMINAZIONE

Scala 1:20

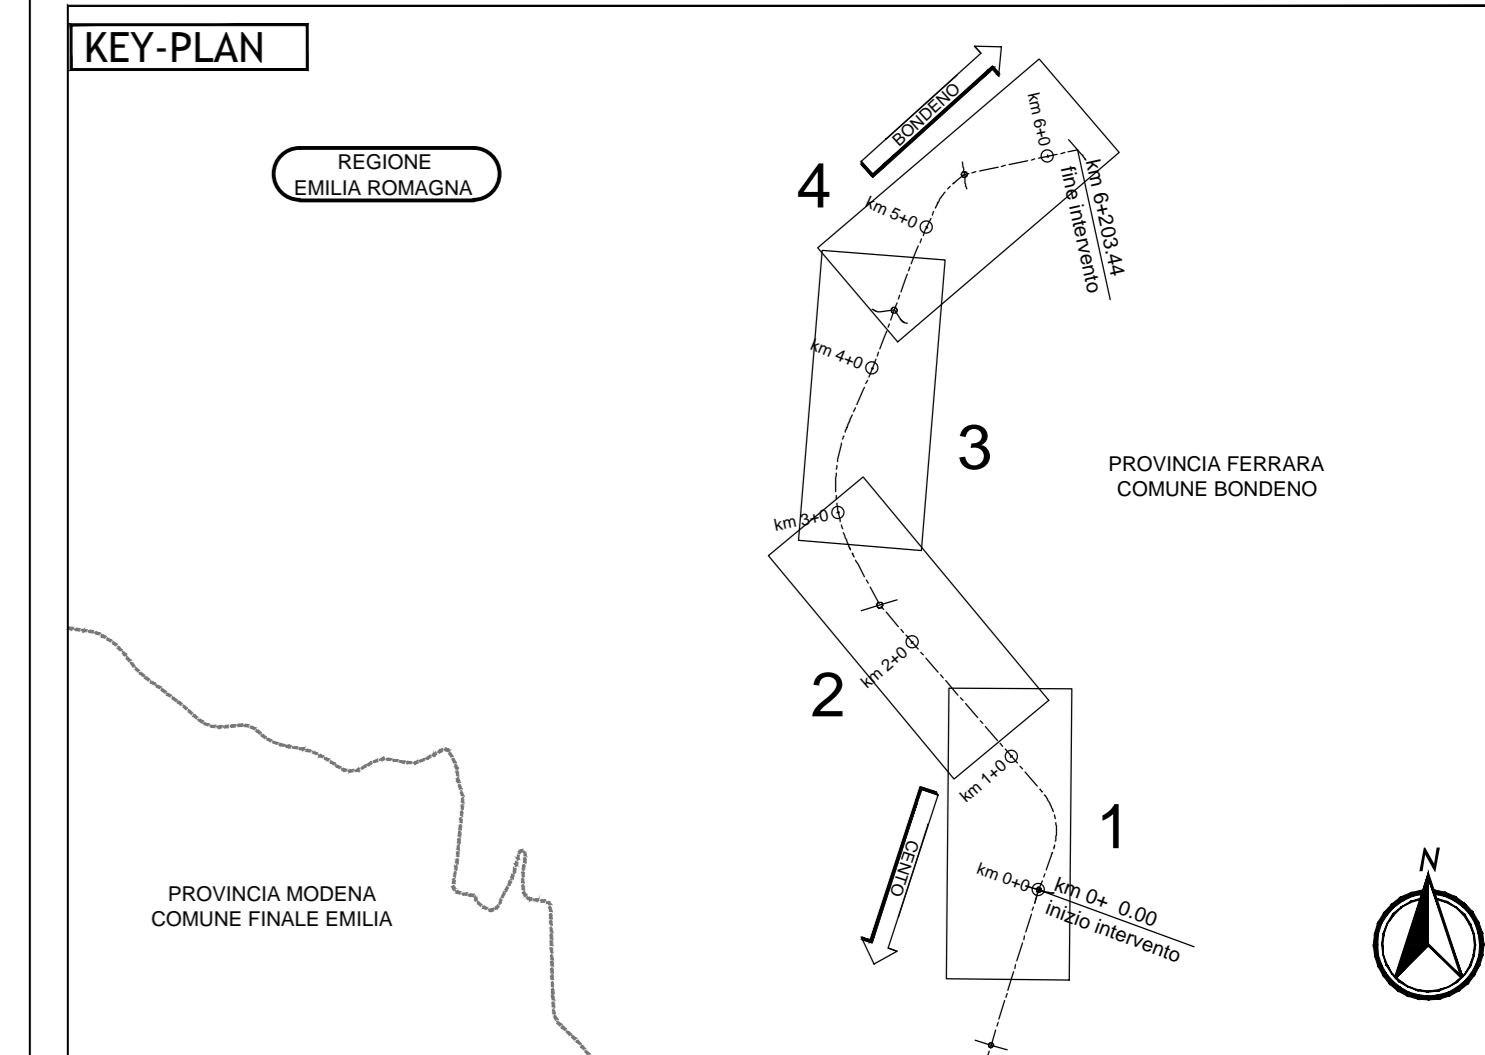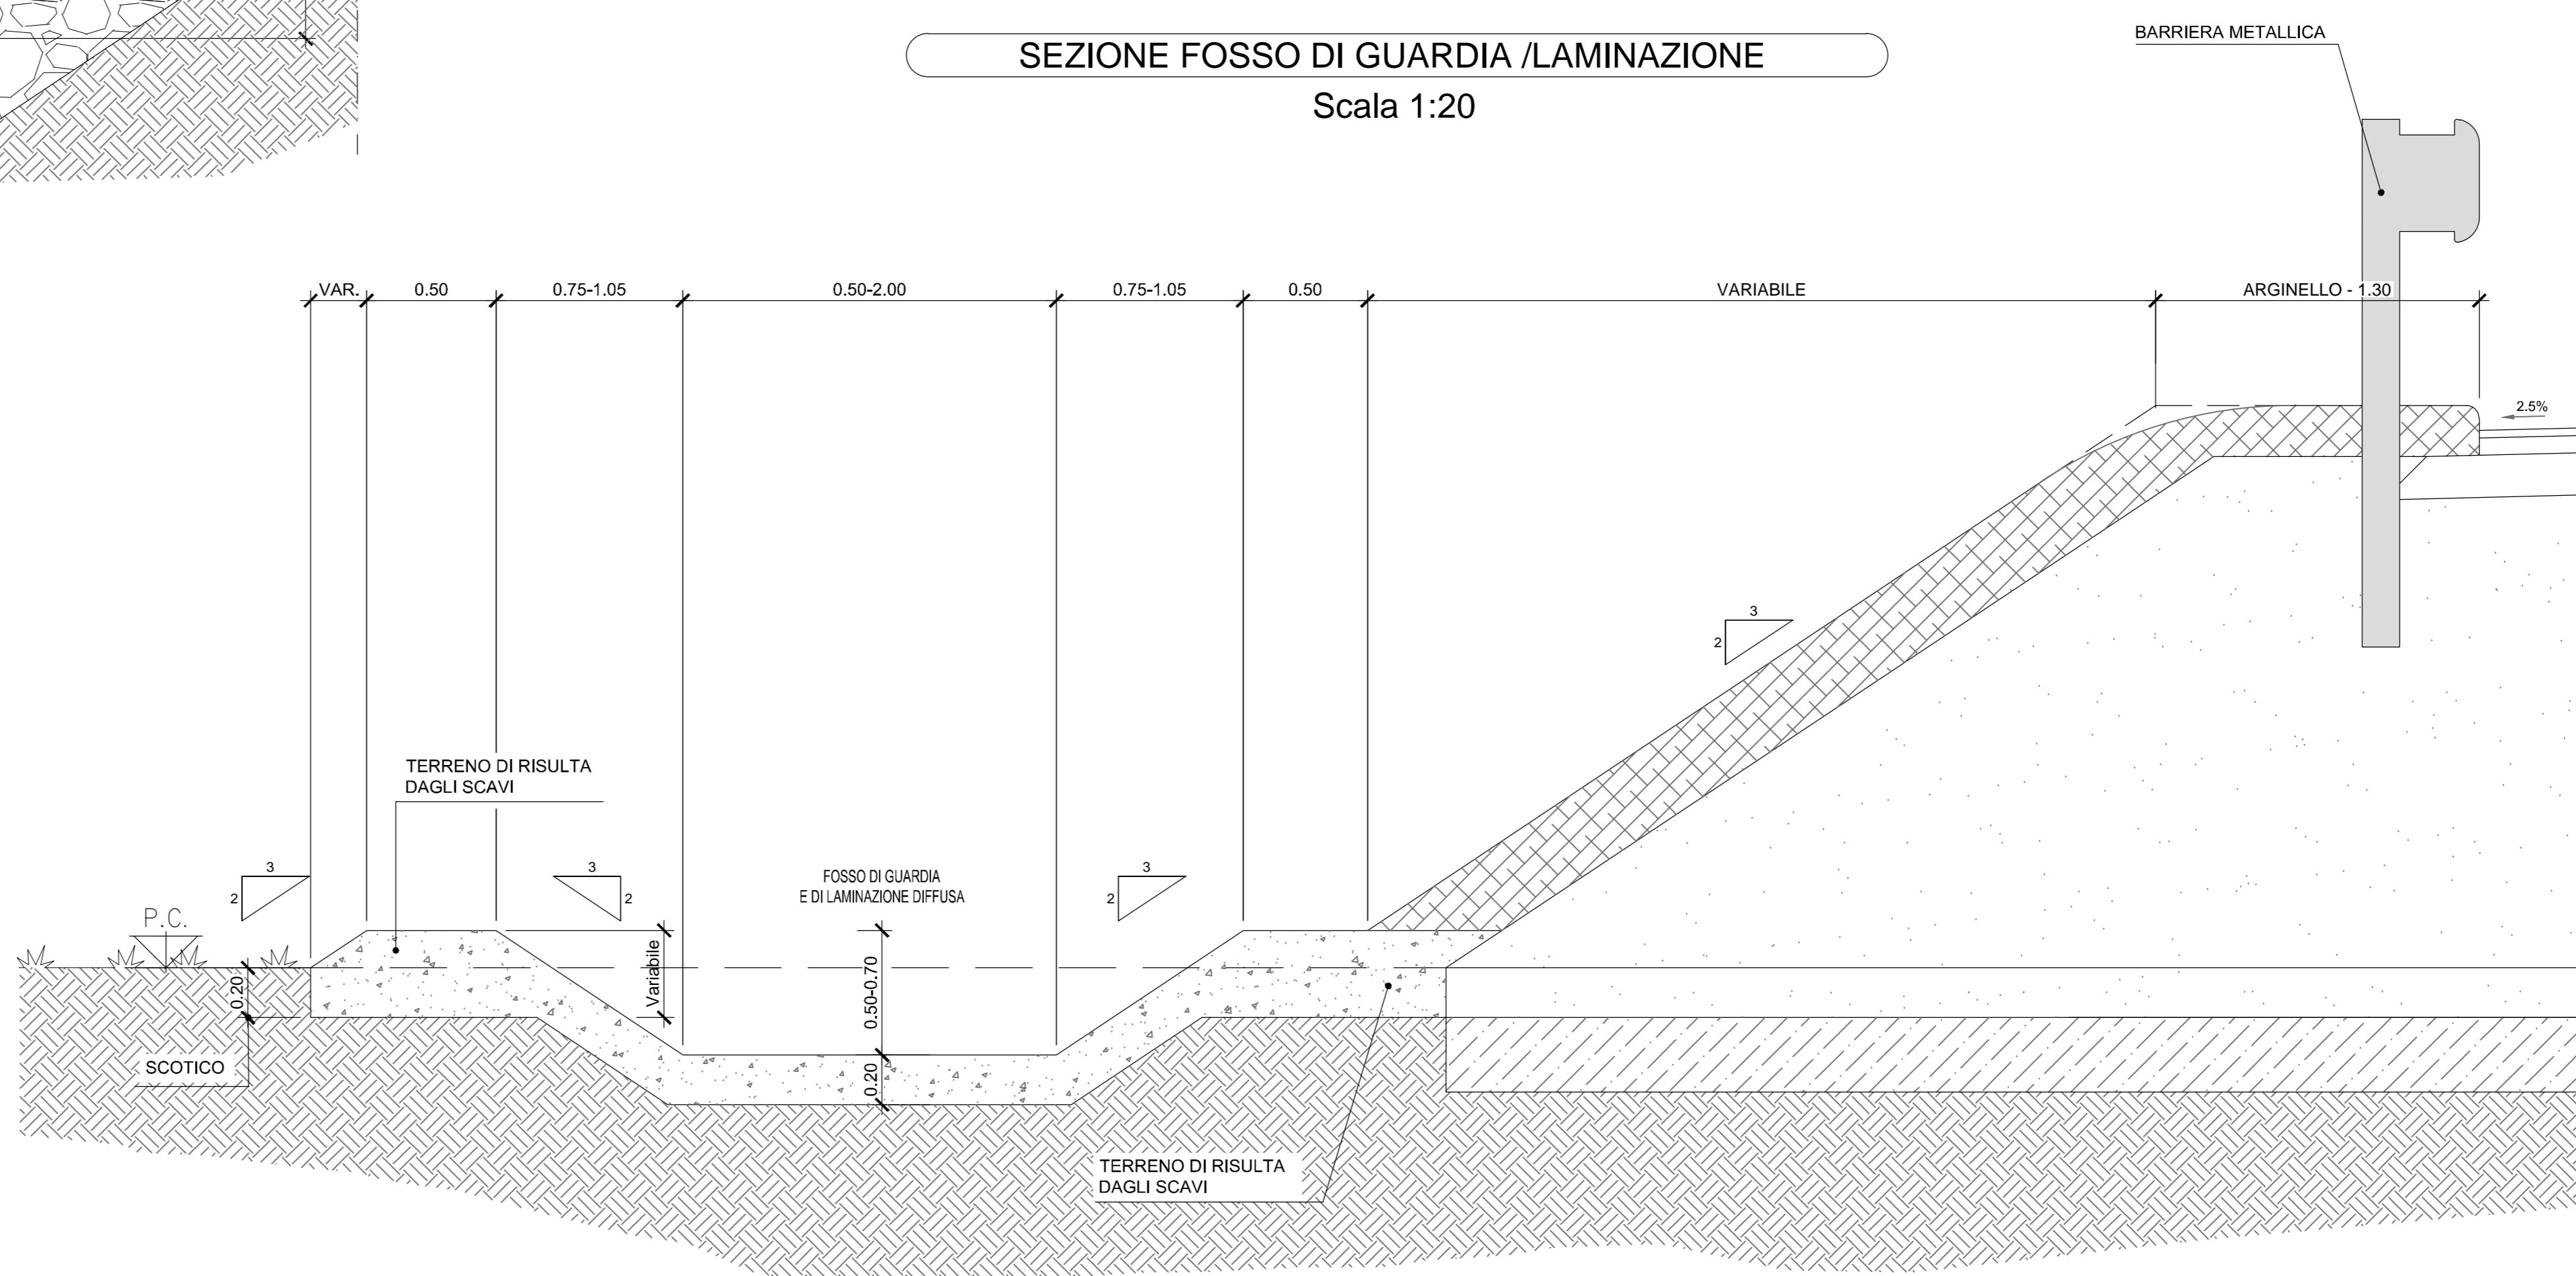

- ELABORATI DI RIFERIMENTO**
- PD_0_D08_DWP08_A_WW_RI_01
 - PD_0_D08_DWP08_A_WW_PP_01
 - PD_0_D08_DWP08_A_WW_PP_02
 - PD_0_D08_DWP08_A_WW_PP_03
 - PD_0_D08_DWP08_A_WW_PP_04
 - PD_0_D08_DWP08_A_WW_PC_01
 - PD_0_000_00000_0_GE_TB_01
 - PD_0_D08_DWS08_D_WW_PP_01-04

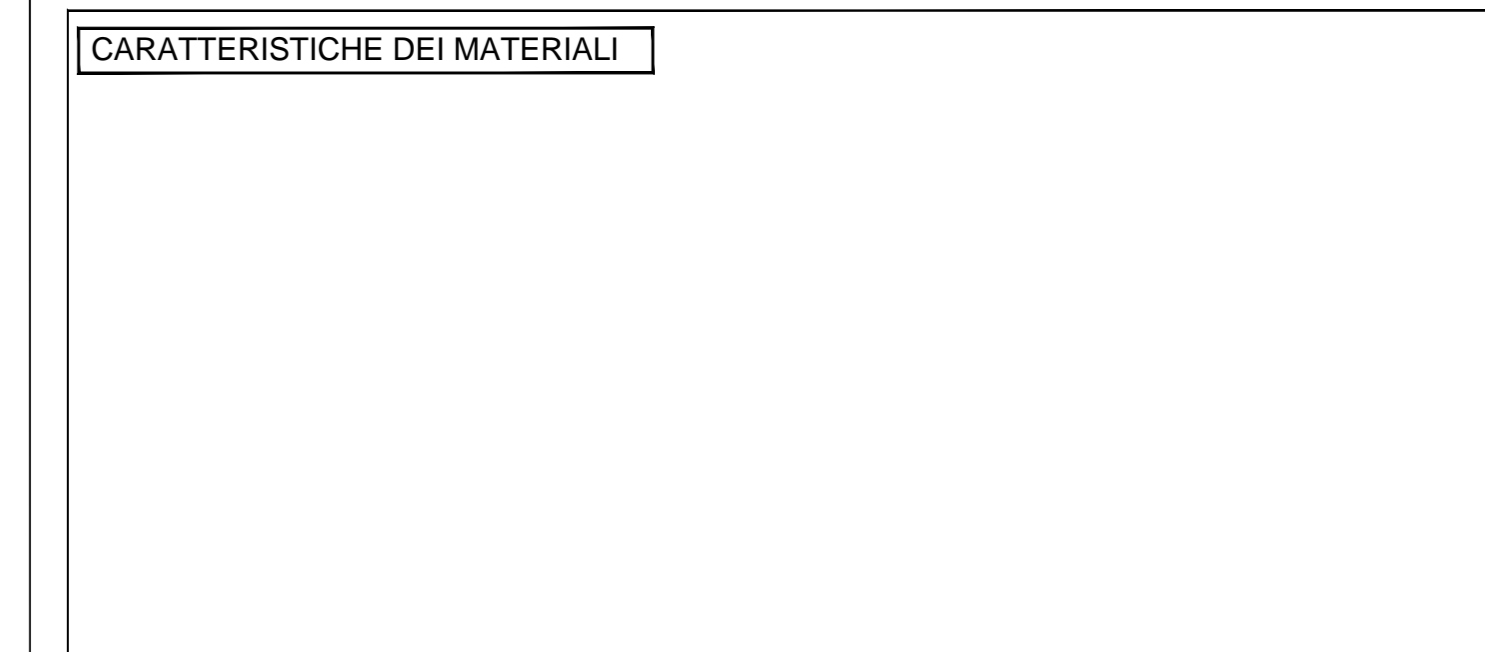

NOTE

Il fosso di guardia allo scarico verrà rivestito come il ricettore idrico in corrispondenza dell'imbotto del tombino idraulico secondo quanto riportato in tavola PD_0_D08_DWS00_0_WW_P2_01-08_A

Per le caratteristiche dei materiali si veda l'elaborato PD_0_000_00000_0_GE_TB_01_A

IL CONCESSIONARIO
ARCA AUTOSTRADA REGIONALE CISPADANA

IL CONCESSIONARIO
Autosole REGIONALE CISPADANA S.p.A. IL PRESIDENTE Giovanni Pizzetti

AUTOSTRADA REGIONALE CISPADANA DAL CASELLO DI REGGIOLO-ROLO SULLA A22 AL CASELLO DI FERRARA SU SULLA A13
CODICE C.U.P. E81808000000009

PROGETTO DEFINITIVO

VIABILITA' DI ADDUZIONE AL SISTEMA AUTOSTRADALE D04-08 (ex 1FE)
Raccordo Bondeno-Cento-Autostrada Cispadana
PROGETTAZIONE STRADALE
IDRAULICA DI PIATTAFORMA - D08 (EX 1FE - TRATTO D)

PARTICOLARI COSTRUTTIVI DRENAGGIO ACQUE DI PIATTAFORMA Tav. 2

IL PROGETTISTA
Alpina
Dott. Ing. Marco Bonfanti
Officina Ingegneria di Alpina

RESPONSABILE INTEGRAZIONE PRESTAZIONI SPECIALISTICHE
Ing. Emilio Salsi
Albo Ing. Regione Emilia n° 945

IL CONCESSIONARIO
Ing. Madalena Ing. Bonfanti Ing. Salsi

IDENTIFICAZIONE ELABORATO
DATA 17.04.2012 EMISSIONE
DESCRIZIONE
AUTORELLABORAZIONE
CONTROLLATO
APPROVAZIONE
MAGGIO 2012
SCALE VARIE