


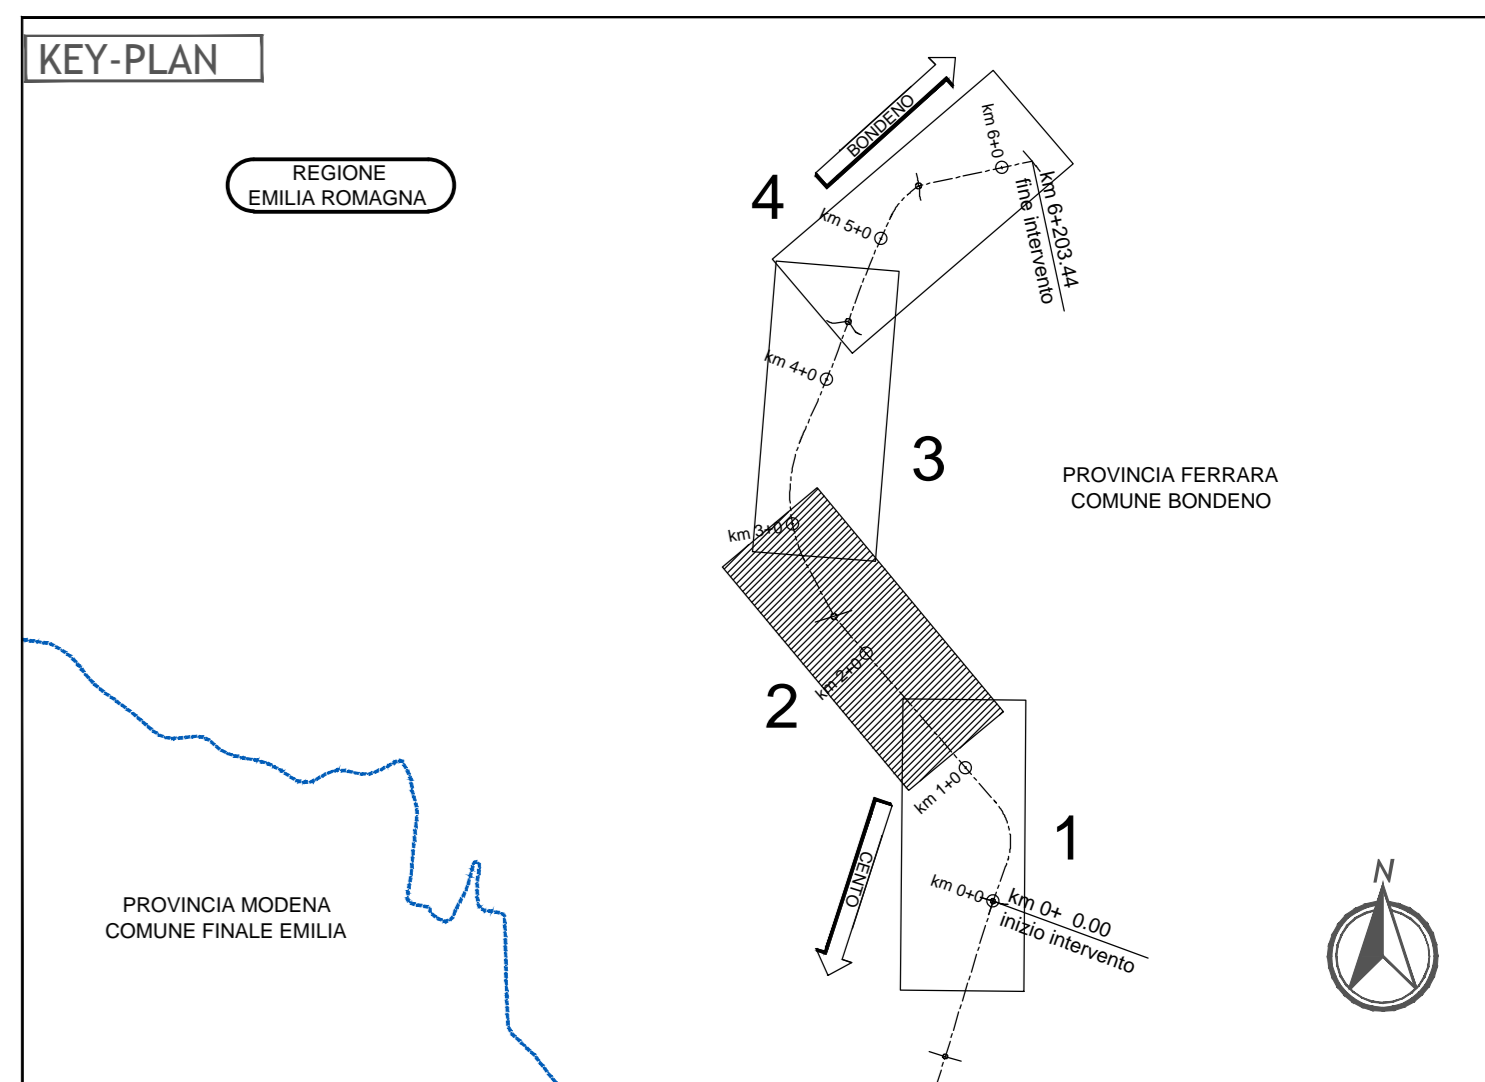

COMUNE: BONDENO  
 PROVINCIA: FERRARA



LEGENDA	
SIMBOLO	DESCRIZIONE
	IMPLYVIO
	DISPLYVIO
	FOSSO DI GUARDIA
	VERSO DI DEFLESSO SUPERFICIALE
	CAVALETTA AD EMBRICE Sv. Totale = 5219,55m n° Elementi = 823 Sv. Medio = 6,34m
	SCARICO FOSSO DI GUARDIA n° Elementi = 46
	CADITOIA VIADOTTO n° Elementi = 46
	TUBAZIONE IN PVC DN 250
	POZZETTO DI ISPEZIONE, CONFLUENZA E RACCOLTA n° Elementi = 4

**ELABORATI DI RIFERIMENTO**  
 PER I DETTAGLI DEI PARTICOLARI IDRAULICI (EMBRICI, CADITOIE, FOSSI DI LAMINAZIONE, MANUFATTI DI SCARICO, ECC.) SI RIMANDA ALLE TAVOLE:  
 PD\_0\_D08\_DWIP08\_D\_WW\_PC\_01 - PARTICOLARI COSTRUTTIVI DRENAGGIO ACQUE DI PIATTAFORMA Tav.1  
 PD\_0\_D08\_DWIP08\_D\_WW\_PC\_02 - PARTICOLARI COSTRUTTIVI DRENAGGIO ACQUE DI PIATTAFORMA Tav.2

**CARATTERISTICHE DEI MATERIALI**  
 LE TUBAZIONI SONO DA CONSIDERARSI IN CLASSE SN8

**NOTE**

IL CONCEDENTE: Regione Emilia-Romagna

IL CONCESSIONARIO: ARC AUTOSTRADA REGIONALE CISPADANA

**AUTOSTRADA REGIONALE CISPADANA DAL CASELLO DI REGGIOLO-ROLO SULLA A22 AL CASELLO DI FERRARA SUD SULLA A13**  
 CODICE C.U.P. E8180800000009

**PROGETTO DEFINITIVO**

VIABILITA' DI ADDUZIONE AL SISTEMA AUTOSTRADALE D04-08 (ex 1FE)  
 Raccordo Bondono-Cento-Autostrada Cispadana  
 PROGETTAZIONE STRADALE  
 IDRAULICA DI PIATTAFORMA - D08 (EX 1FE - TRATTO D)

PLANIMETRIE DI PROGETTO DEL DRENAGGIO DI PIATTAFORMA - TAV.2

IL PROGETTISTA: Alpiina

RESPONSABILE INTEGRAZIONE PRESTAZIONI SPECIALISTICHE: Ing. Emilio Salsi

IL CONCESSIONARIO: Autostada Regionale Cispadana S.p.A. e IRESISTE Gruppo Ferrovie

REV.	DATA	DESCRIZIONE	ING. RESPONSABILE	ING. VERIFICATORE
A	17.04.2012	EMISSIONE	Ing. Maddalena Ing. Bonfanti	Ing. Salsi

IDENTIFICAZIONE ELABORATO: [Stampa di identificazione]

DATA: 17.04.2012

SCALA: 1:2000