



TIPICO COLLEGAMENTO MODULI FOTOVOLTAICI STRINGA TIPO
TILT 90°
NUMERO MODULI 15

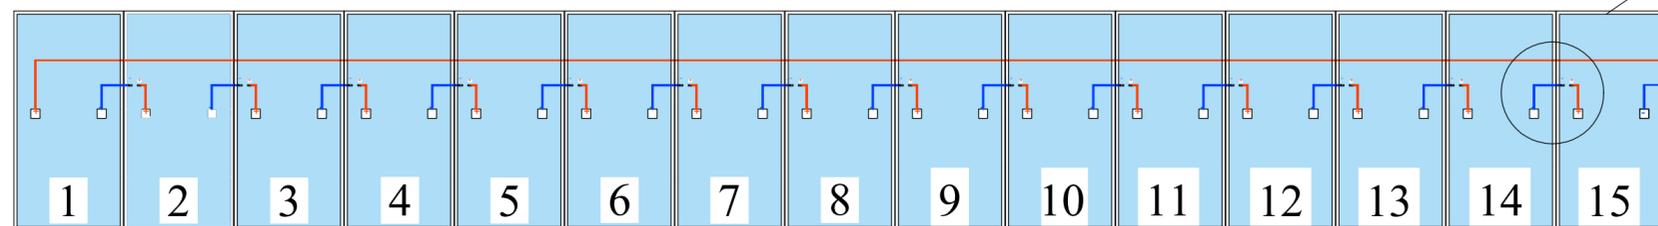

COLLEGAMENTO
TRA DUE PANNELLI

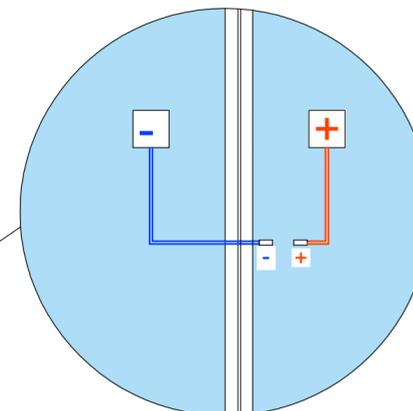

CONDUTTORI H1Z2Z2-K PER
REALIZZAZIONE STRINGHE A
BORDO STRUTTURA

CAVI RADOX 0,6/1 kVac 0,9/1,5 kVcc
IN TUBAZIONE CORRUGATA
INTERRATA

INVERTER DI STRINGA
185kW



COMUNE DI MATERA



REGIONE
BASILICATA

REGIONE BASILICATA

COSTRUZIONE ED ESERCIZIO DI UN IMPIANTO DI PRODUZIONE DELL'ENERGIA ELETTRICA DA FONTE FOTOVOLTAICA AVENTE POTENZA IN IMMISSIONE PARI A 14.993 MW E POTENZA MODULI PARI A 15.014 MWP CON RELATIVO COLLEGAMENTO ALLA RETE ELETTRICA - IMPIANTO AEPV03B UBICATO IN AGRO DEL COMUNE DI MATERA IN LOCALITA' MASSERIA SANT'AGOSTINO DISTINTO AL N.C.T. AI FG. N. 39 - 40

IMPIANTO AGROVOLTAICO

ELABORATO:

TIPICI DI STRINGA

IDENTIFICAZIONE ELABORATO

Livello Prog.	Codice Rintracciabilità	Tipo Doc.	Sez. Elaborato	N° Foglio	Tot. Fogli	N° Elaborato	DATA	SCALA
PD	201900118	EG	07	01	01	EG_07A.01	10/2021	N/A

REVISIONI

REV	DATA	DESCRIZIONE	ESEGUITO	VERIFICATO	APPROVATO

PROGETTAZIONE



MAYA ENGINEERING SRLS
C.F./P.IVA 08365980724
Dott. Ing. Vito Calio
Amministratore Unico
4, Via San Girolamo
70017 Putignano (BA)
M.: +39 328 4819015
E.: v.calio@maya-eng.com
PEC: vito.calio@ingpec.eu

MAYA ENGINEERING SRLS
4, Via San Girolamo
70017 Putignano (BA)
C.F./P.IVA 08365980724
Vito Calio
(TIMBRO E FIRMA)

TECNICO SPECIALISTA

Dott. Ing. Vito Calio
4, Via San Girolamo
70017 Putignano (BA)
M.: +39 328 4819015
E.: v.calio@maya-eng.com



(TIMBRO E FIRMA)

SPAZIO RISERVATO AGLI ENTI

RICHIEDENTE

RICHIEDENTE
ALPHA ENERGIE S.R.L.
C.F./P.IVA 01907670762
STRADA STATALE 94, n.13
85055 Picerno (PZ)

(TIMBRO E FIRMA PER BENESTARE)