



**PARTICOLARE PAVIMENTAZIONE
PROVINCIA DI FERRARA**

STRADE CAT. "C"
Scala 1:10

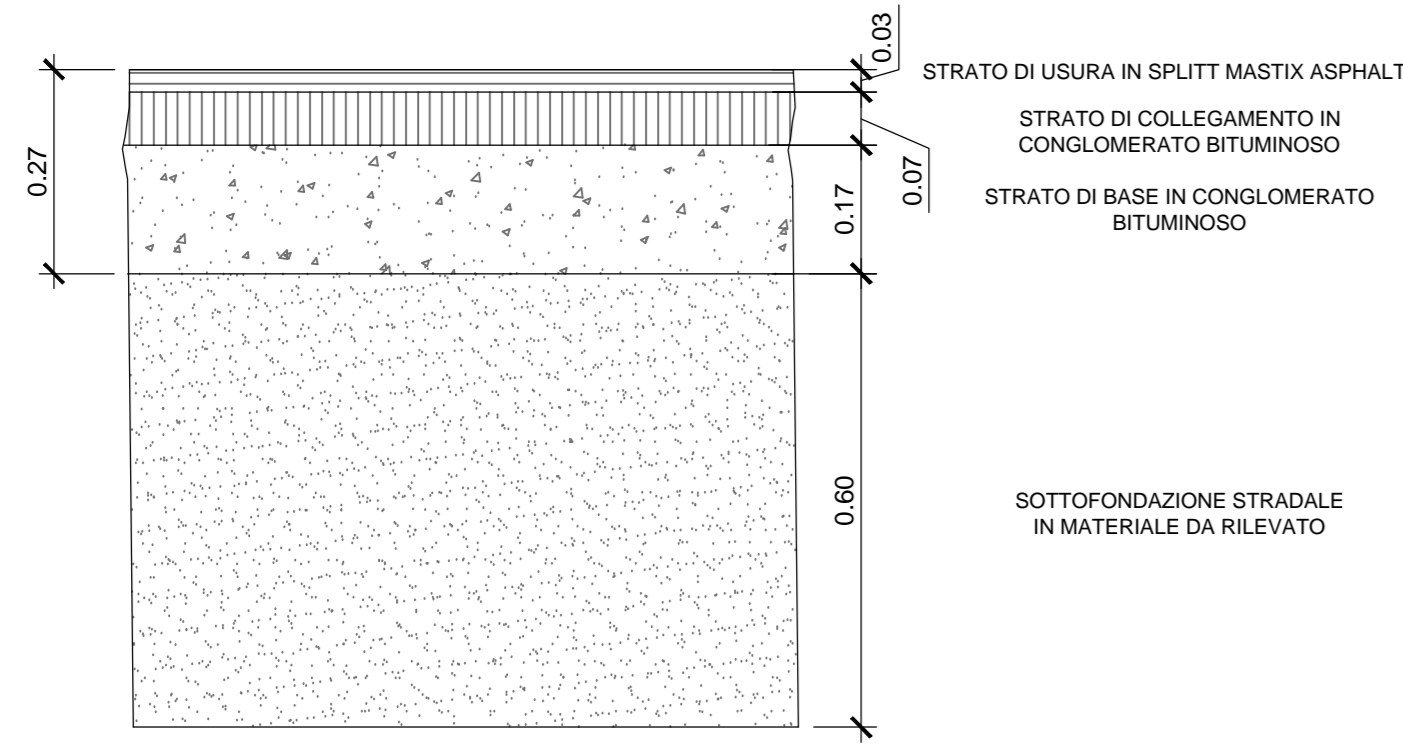


**PARTICOLARE PAVIMENTAZIONE
PROVINCIA DI FERRARA**

ROTATORIA
Scala 1:10

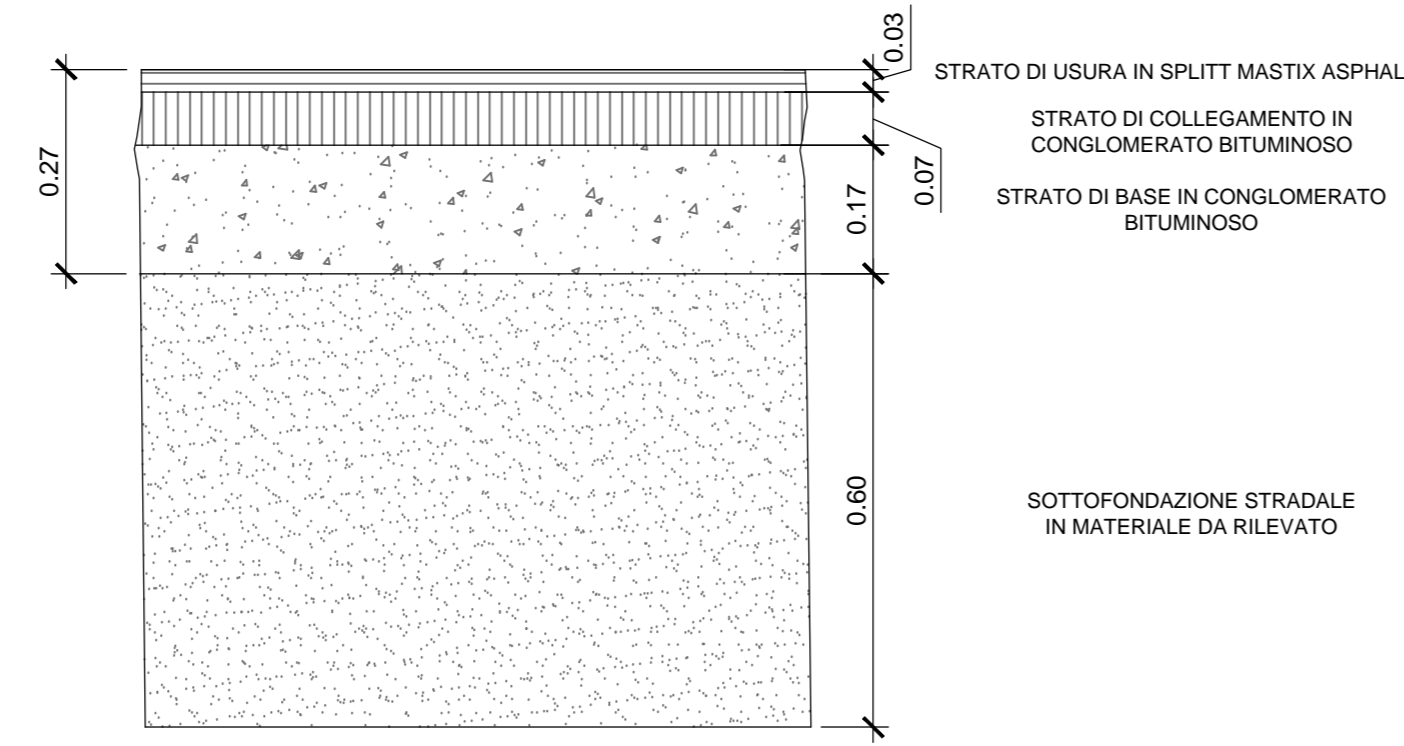


**PARTICOLARE PAVIMENTAZIONE
PROVINCIA DI FERRARA**

STRADE CAT. "C" SU OPERA
Scala 1:10

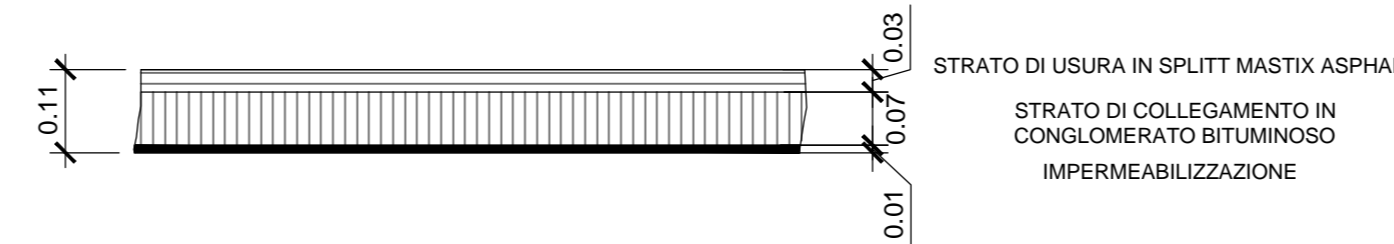


PARTICOLARE CORDOLO IN CLS TIPO 1

Scala 1:10

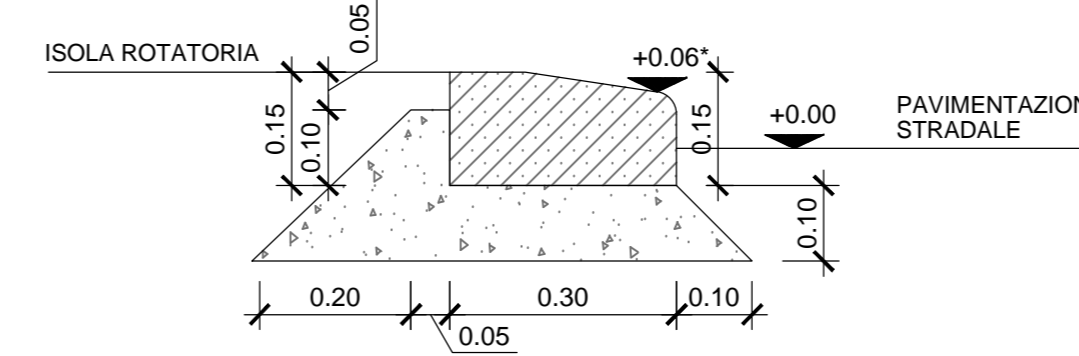


PARTICOLARE PAVIMENTAZIONE

STRADA PODERALE ASFALTATA
Scala 1:10

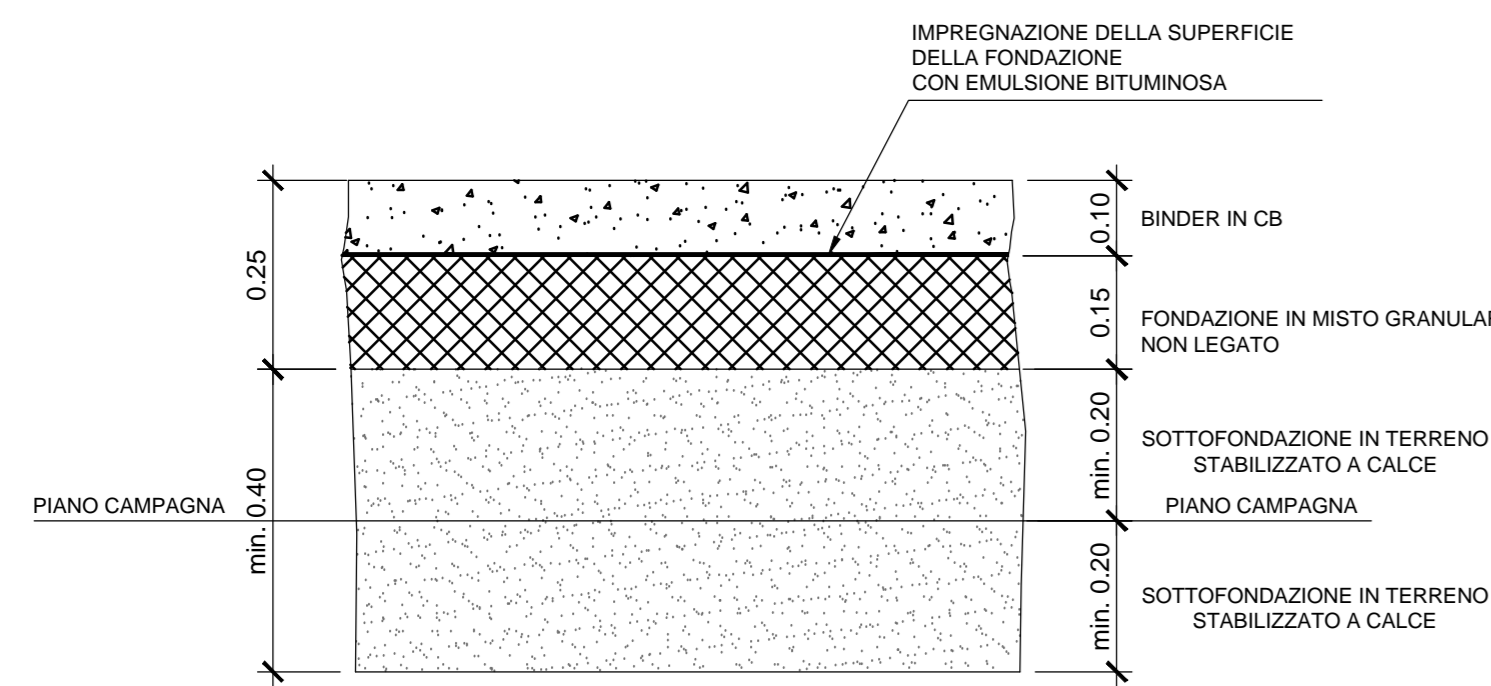


PARTICOLARE PAVIMENTAZIONE

STRADA PODERALE NON ASFALTATA
Scala 1:10



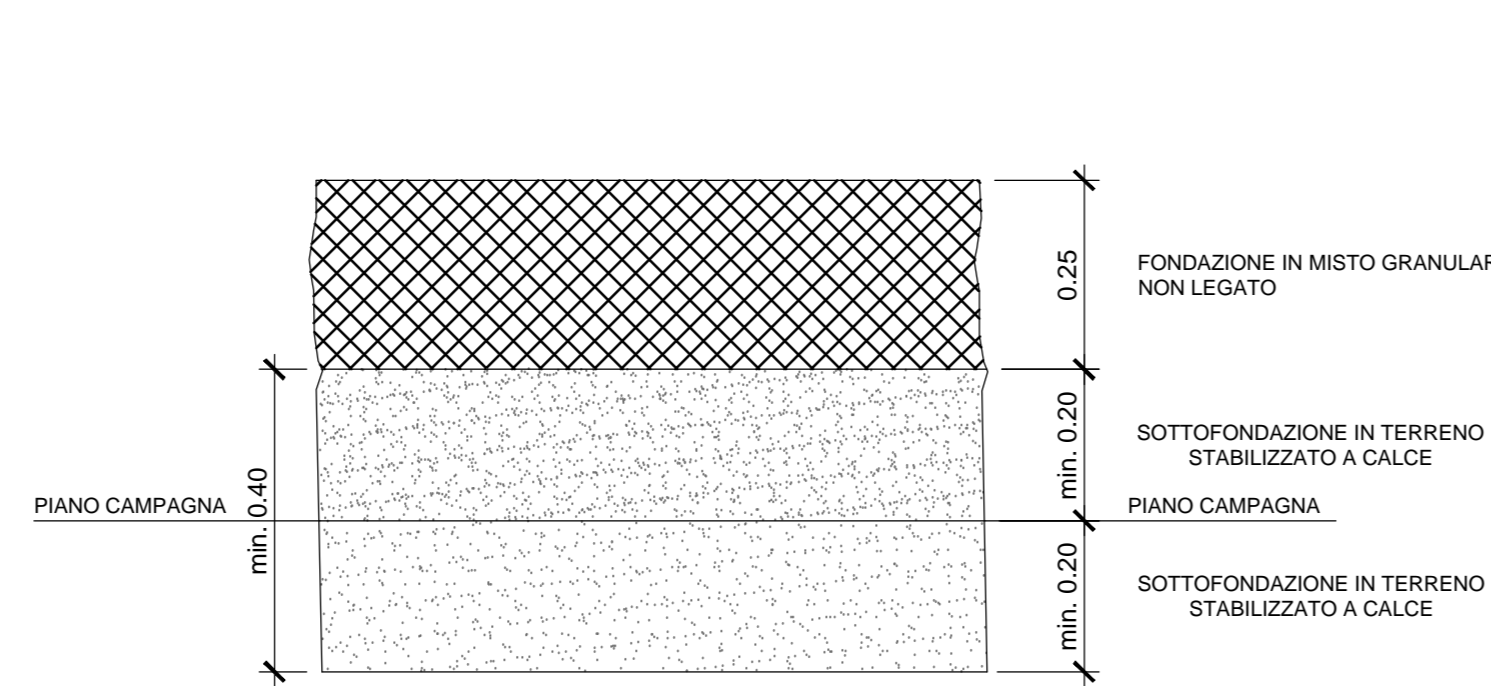


SEZIONE TIPO

PIAZZOLA DI SOSTA IN RETTIFILLO
Scala 1:100

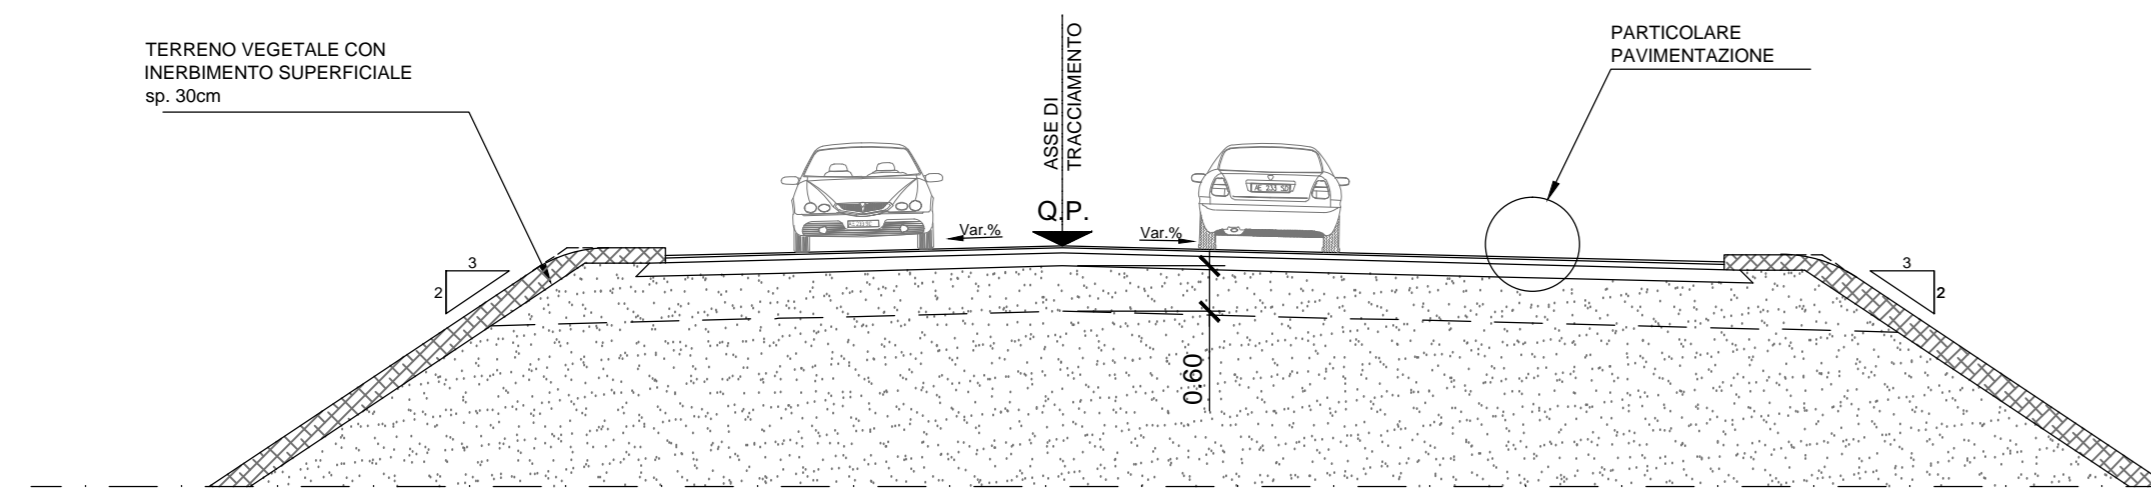


PIAZZOLA DI SOSTA IN CURVA
Scala 1:100

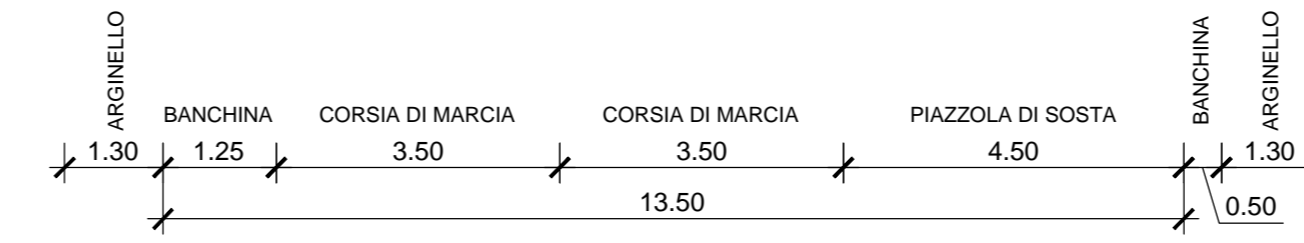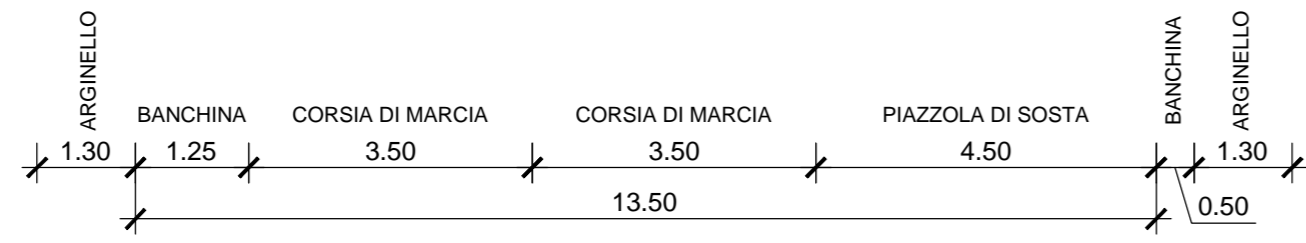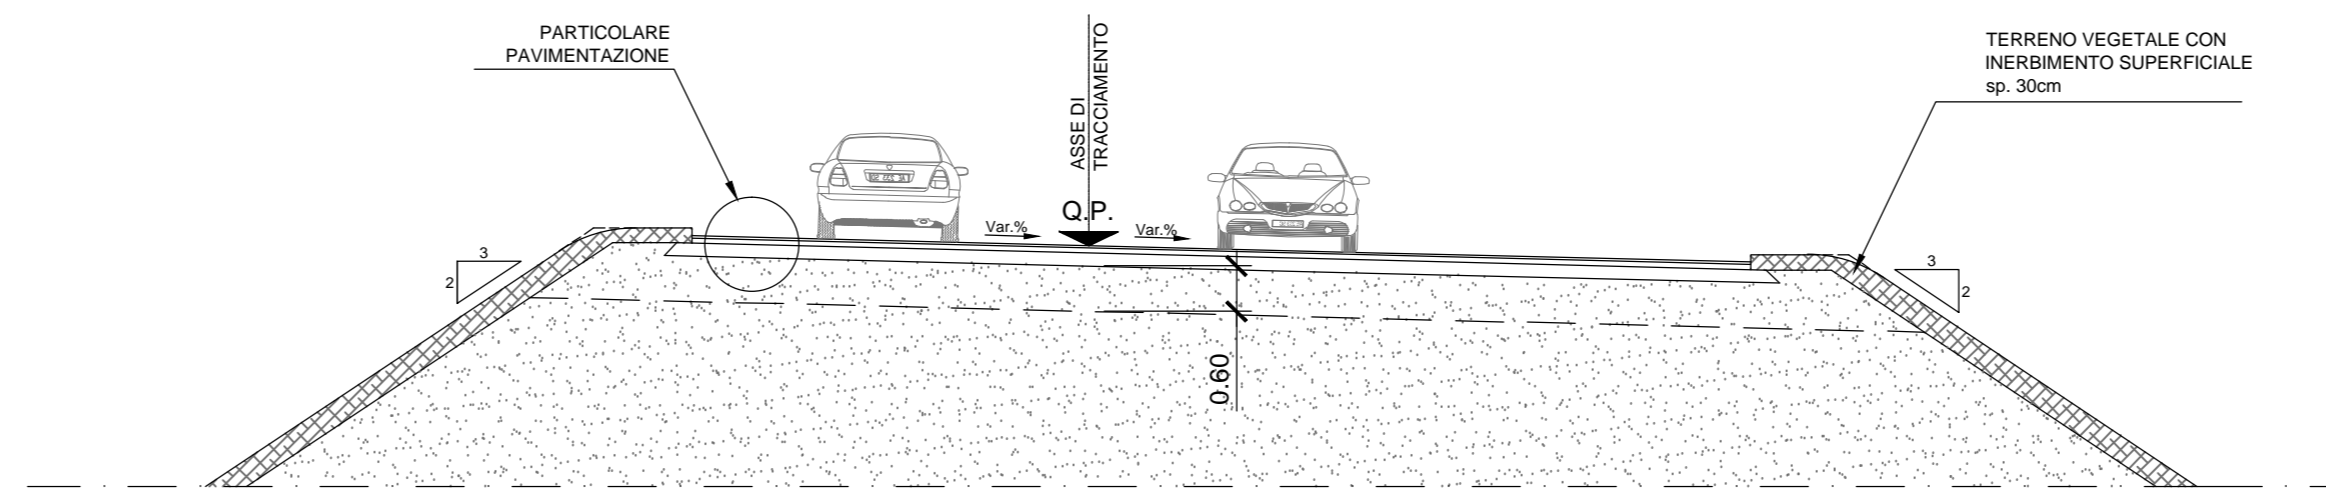

STRALCIO PLANIMETRICO

PIAZZOLA DI SOSTA
Scala 1:200

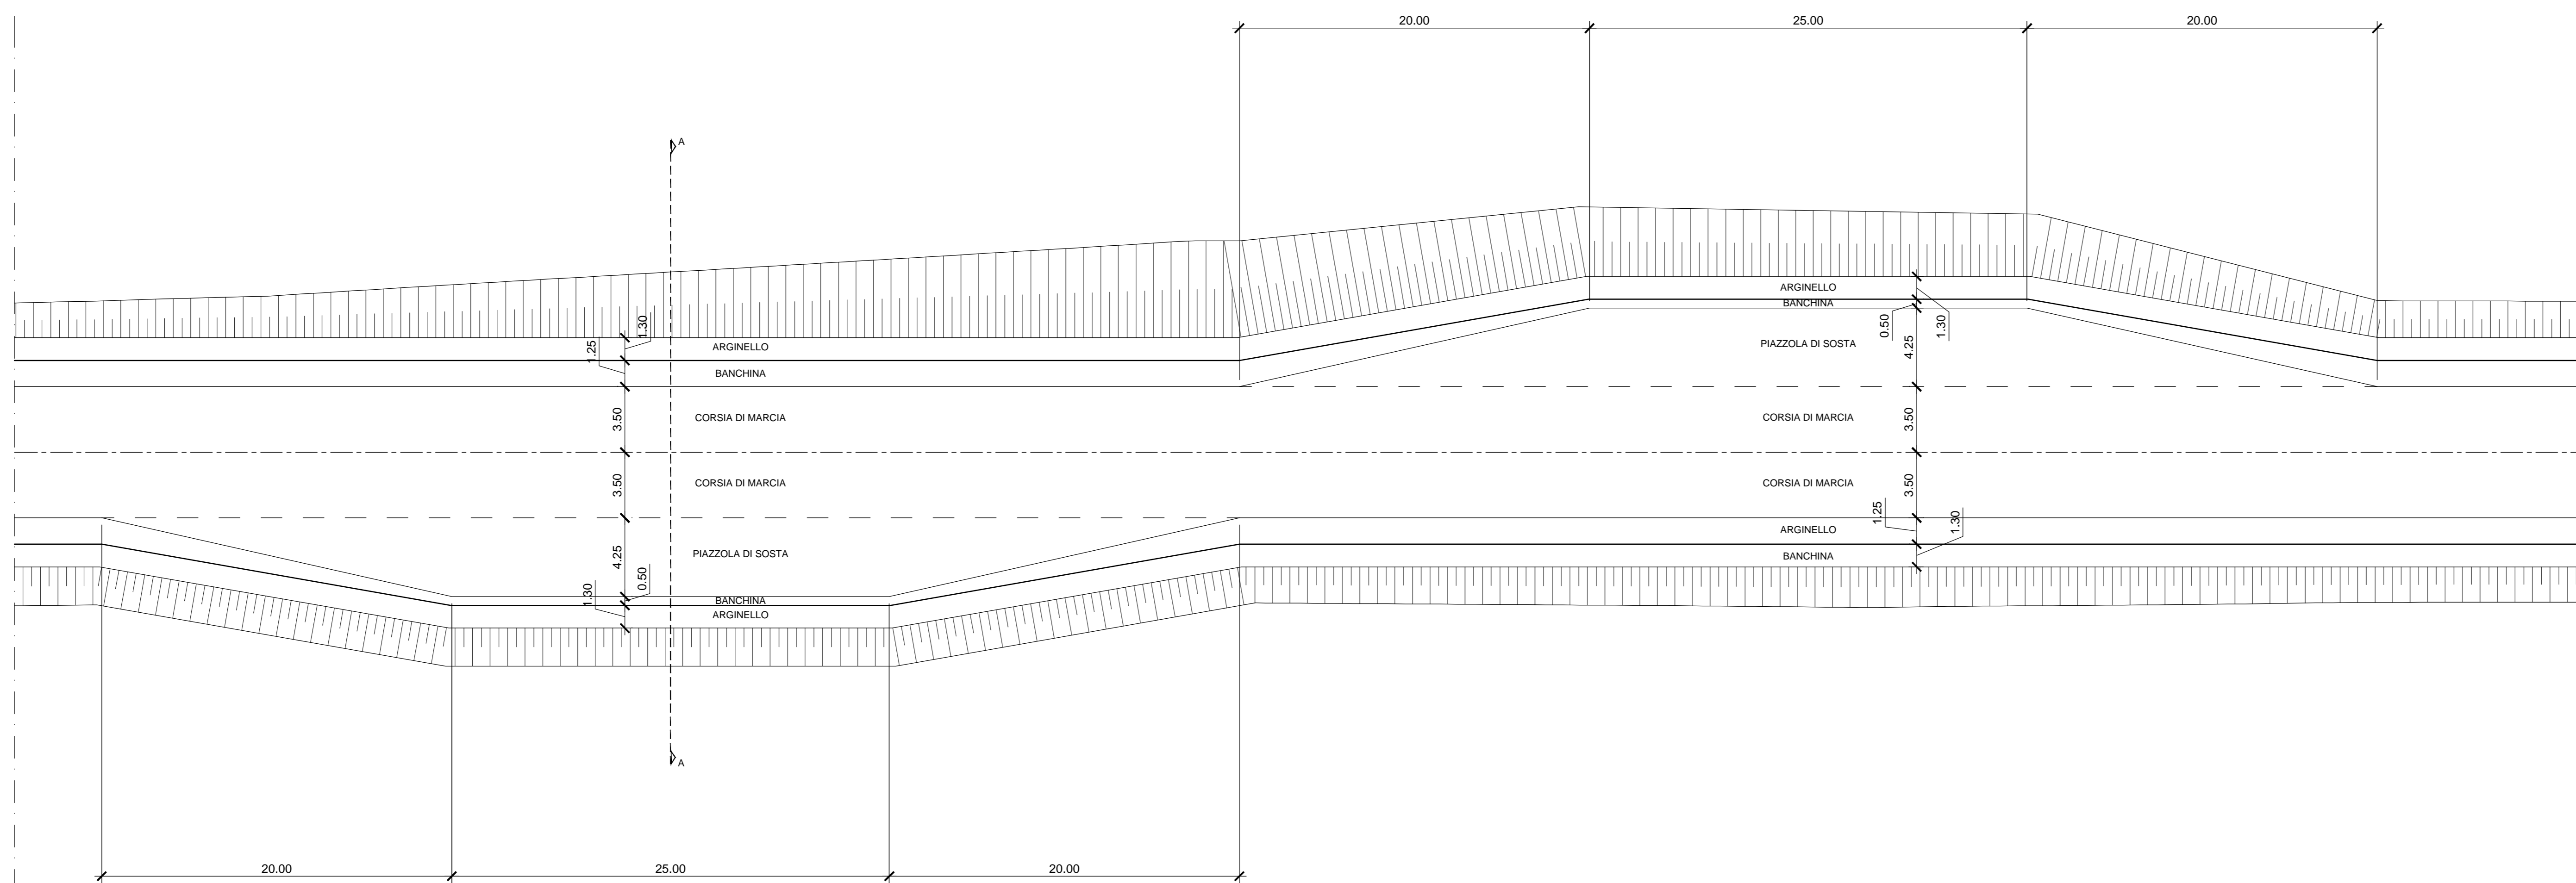

LEGENDA

ELABORATI DI RIFERIMENTO

CARATTERISTICHE DEI MATERIALI

NOTE

La distanza fra l'intradosso strato di base della pavimentazione stradale ed estradosso bonifica non dovrà essere inferiore a 60 cm.
Il piano di posa del rilevato deve garantire un md non inferiore a 50 mpa
Il piano di posa della pavimentazione deve garantire un md non inferiore a 100 mpa
Il piano di attacco tra pavimentazione e rilevato realizzato mediante impregnazione superficiale con emulsione bituminosa


IL CONCESSIONARIO
ARC AUTOSTRADA REGIONALE CISPADANA

AUTOSTRADA REGIONALE CISPADANA
DAL CASELLO DI REGGIOLO-ROLO SULLA A22
AL CASELLO DI FERRARA SUD SULLA A13
CODICE C.U.P. E81B0800060009

PROGETTO DEFINITIVO

VIABILITA' DI ADDUZIONE AL SISTEMA AUTOSTRADALE - D04-08 (ex 1FE)
Raccordo Bondeno-Cento-Autostrada Cispadana
PROGETTAZIONE STRADALE
PARTE GENERALE

SEZIONI TIPO STRADA TIPO C2 PARTICOLARI

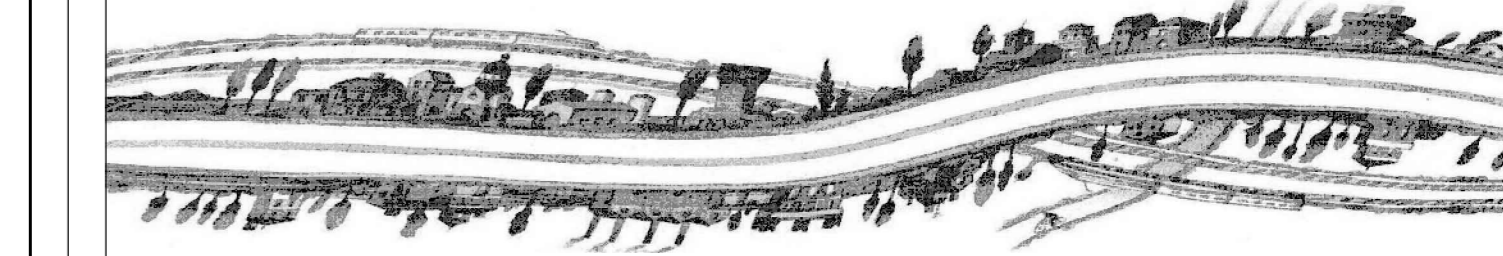

IL PROGETTISTA
Alpina
Dott. Ing. Marco Bonfanti
Officina Ingegneria di Milano

RESPONSABILE INTEGRAZIONE PRESTAZIONI SPECIALISTICHE
Ing. Emilio Salsi
Albo Ing. Regione Emilia n° 945

IL CONCESSIONARIO
Autosole Regionale
Cispadana S.p.A.
IL PRESIDENTE
Giovanni Pizzetti

G									
F									
E									
D									
C									
B									
A	17.04.2012	EMISSIONE							
REV.	DATA	DESCRIZIONE	ING. MAGGIORANI	ING. BONFANTI	ING. SALSIS				
IDENTIFICAZIONE ELABORATO			AUTOSTRADA REGIONALE CISPADANA			CANTIERE			
NUM. PROSP.	REV.	DATA	DESCRIZIONE	ING. MAGGIORANI	ING. BONFANTI	ING. SALSIS			
S3173	P1	0	0	0	0	0	0	0	0
IDENTIFICAZIONE ELABORATO			AUTOSTRADA REGIONALE CISPADANA			CANTIERE			
NUM. PROSP.	REV.	DATA	DESCRIZIONE	ING. MAGGIORANI	ING. BONFANTI	ING. SALSIS			
S3173	P1	0	0	0	0	0	0	0	0