



### Prospetto Cancello d'Ingresso

Scala 1:50

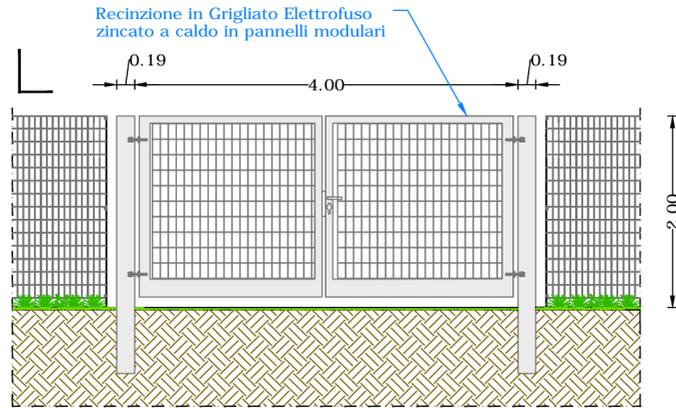


### Dettaglio Prospetto Recinzione Modulare

Scala 1:20

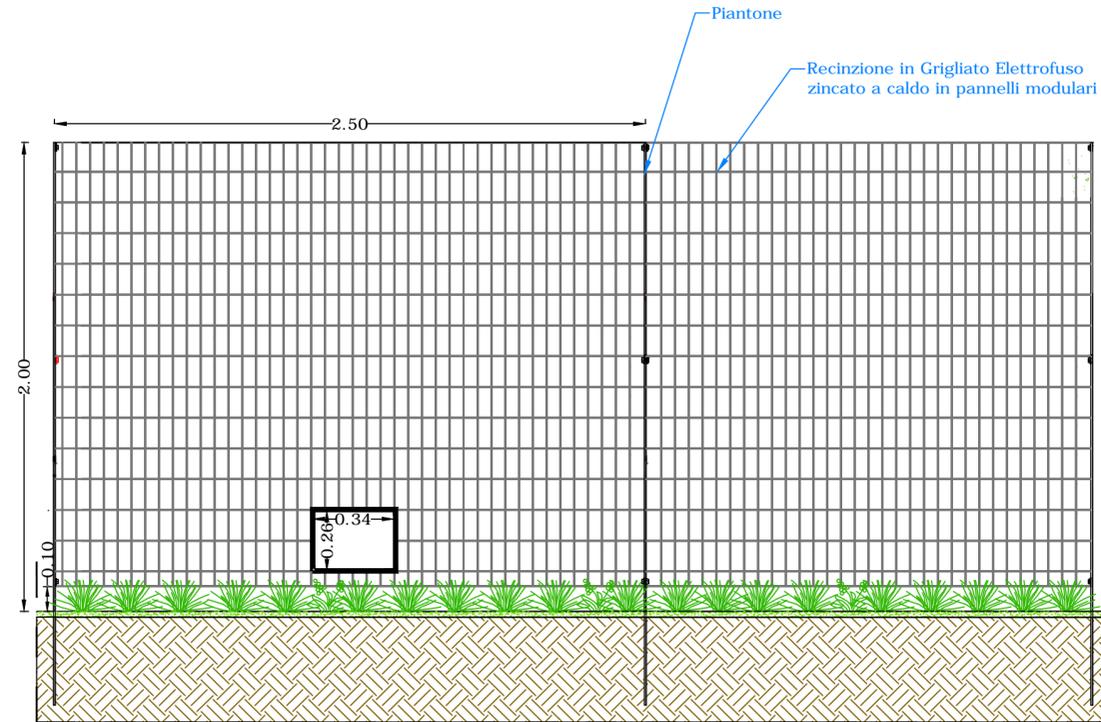


### Spaccato Assonometrico Dettaglio Recinzione Modulare

Scala 1:50

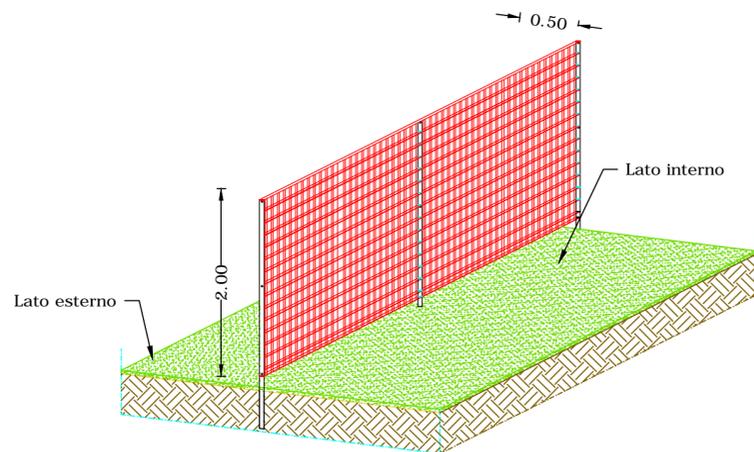

### Dettaglio Sezione Recinzione Modulare

Scala 1:20

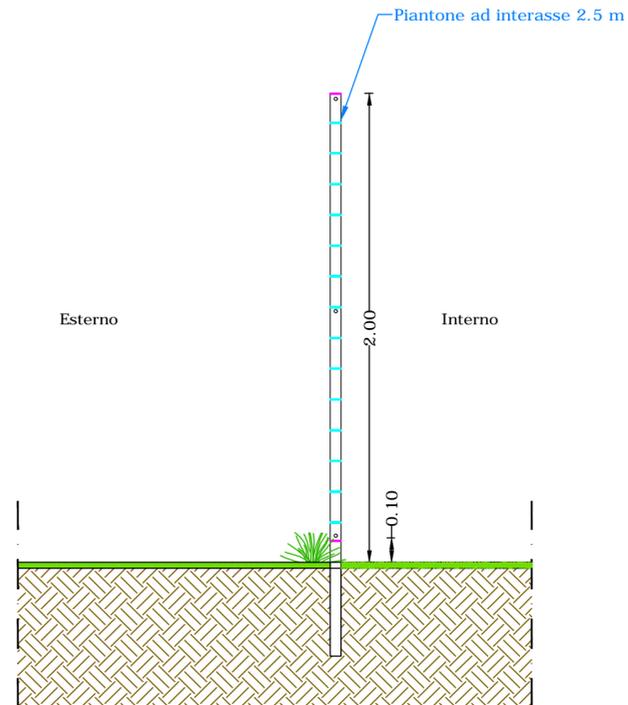



COMUNE DI MATERA



REGIONE BASILICATA

COSTRUZIONE ED ESERCIZIO DI UN IMPIANTO DI PRODUZIONE DELL'ENERGIA ELETTRICA DA FONTE FOTOVOLTAICA AVENTE POTENZA IN IMMISSIONE PARI A 14,993 MW E POTENZA MODULI PARI A 15,014 MWP CON RELATIVO COLLEGAMENTO ALLA RETE ELETTRICA - IMPIANTO AEPV03B UBICATO IN AGRO DEL COMUNE DI MATERA IN LOCALITA' MASSERIA SANT'AGOSTINO DISTINTO AL N.C.T. AI FG. N. 39 - 40

**IMPIANTO AGROVOLTAICO**

ELABORATO:

**PARTICOLARI STRUTTURE RECINZIONI E CANCELLI**

IDENTIFICAZIONE ELABORATO								
Livello Prog.	Codice Rintracciabilità	Tipo Doc.	Sez. Elaborato	N° Foglio	Tot. Fogli	N° Elaborato	DATA	SCALA
PD	201900118	EG	07	1	1	EG_07A.04	10/2021	Varie

REVISIONI					
REV	DATA	DESCRIZIONE	ESEGUITO	VERIFICATO	APPROVATO
01	[...]	[...]	IVC	N/A	N/A

PROGETTAZIONE



**MAYA ENGINEERING SRLS**  
C.F./P.IVA 08365980724  
**Dott. Ing. Vito Calio**  
Amministratore Unico  
4, Via San Girolamo  
70017 Putignano (BA)  
M.: +39 328 4819015  
E.: v.calio@maya-eng.com  
PEC: vito.calio@ingpec.eu

TECNICO SPECIALISTA

**MAYA ENGINEERING SRLS**  
4, Via San Girolamo  
70017 Putignano (BA)  
C.F./P.IVA 08365980724  
*Vito Calio*  
(TIMBRO E FIRMA)

Dott. Ing. Vito Calio  
4, Via San Girolamo  
70017 Putignano (BA)  
M.: + 39 328 4819015  
E.: v.calio@maya-eng.com



(TIMBRO E FIRMA)

SPAZIO RISERVATO AGLI ENTI

RICHIEDENTE

**ALPHA ENERGIE S.R.L.**  
C.F./P.IVA 01907670762  
STRADA STATALE 94, n.13  
85055 Picerno (PZ)

(TIMBRO E FIRMA PER BENESTARE)