


IMPIANTO DI TRASFORMAZIONE AT/MT E CONNESSIONE
ALPHA ENERGIE SRL (C.P. 21900118)

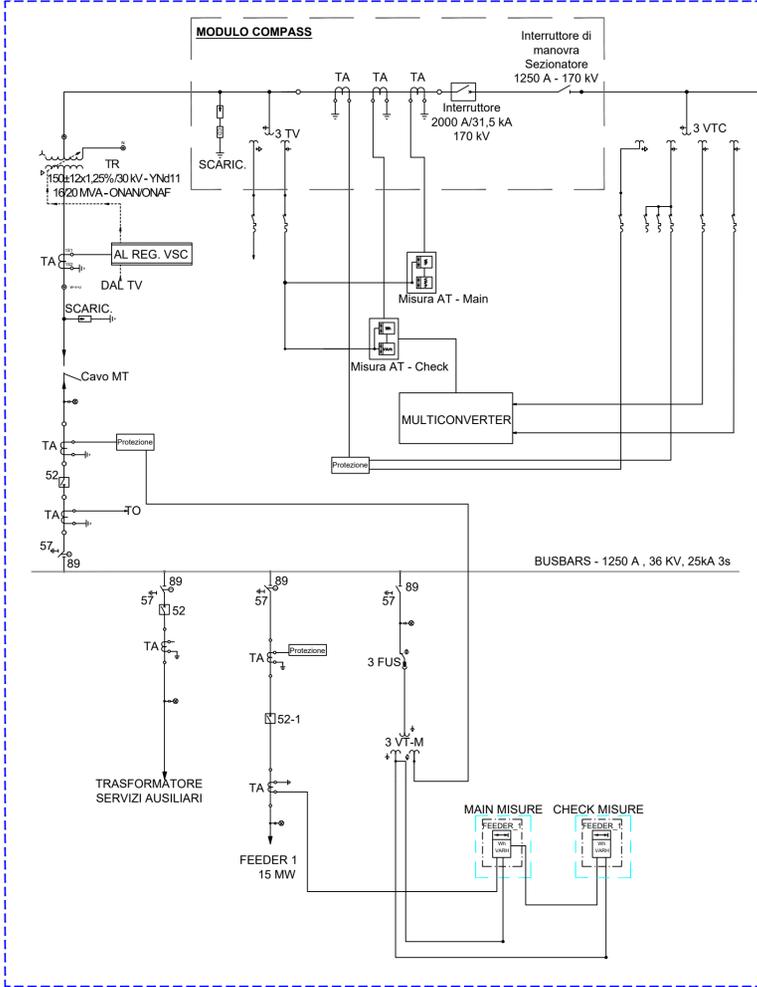

SET UTENTE

SE UTENTE DI RACCOLTA
"GIOIA"

SE UTENTE DI RACCOLTA
"GIOIA"


SE UTENTE DI RACCOLTA
"VAS-ORP"

SE UTENTE DI RACCOLTA
"VAS-ORP"

SE TERNA - MATERA 380/150 KV

IMPIANTO DI CONNESSIONE CONDIVISO ANCHE CON
ALTA ENERGIA SRL (C.P. 201900111) - ADIGE SOLAR SOLUTION - C.P. 201900277

IMPIANTO DI CONNESSIONE CONDIVISO ANCHE CON:
SINERGIA GP5 SRL (C.P. 21900764) - EDISON SRL (C.P. 201800431) -
GIT FIORI DI ITALIA SRL (C.P. 201900285) - ORP SRL (C.P. 07015810) -
EN.IT S.R.L. - C.P. 201900811 - ASP BOVE SRL (C.P. 201900250) - ASP
VIGLIONE SRL (C.P. 201900288)

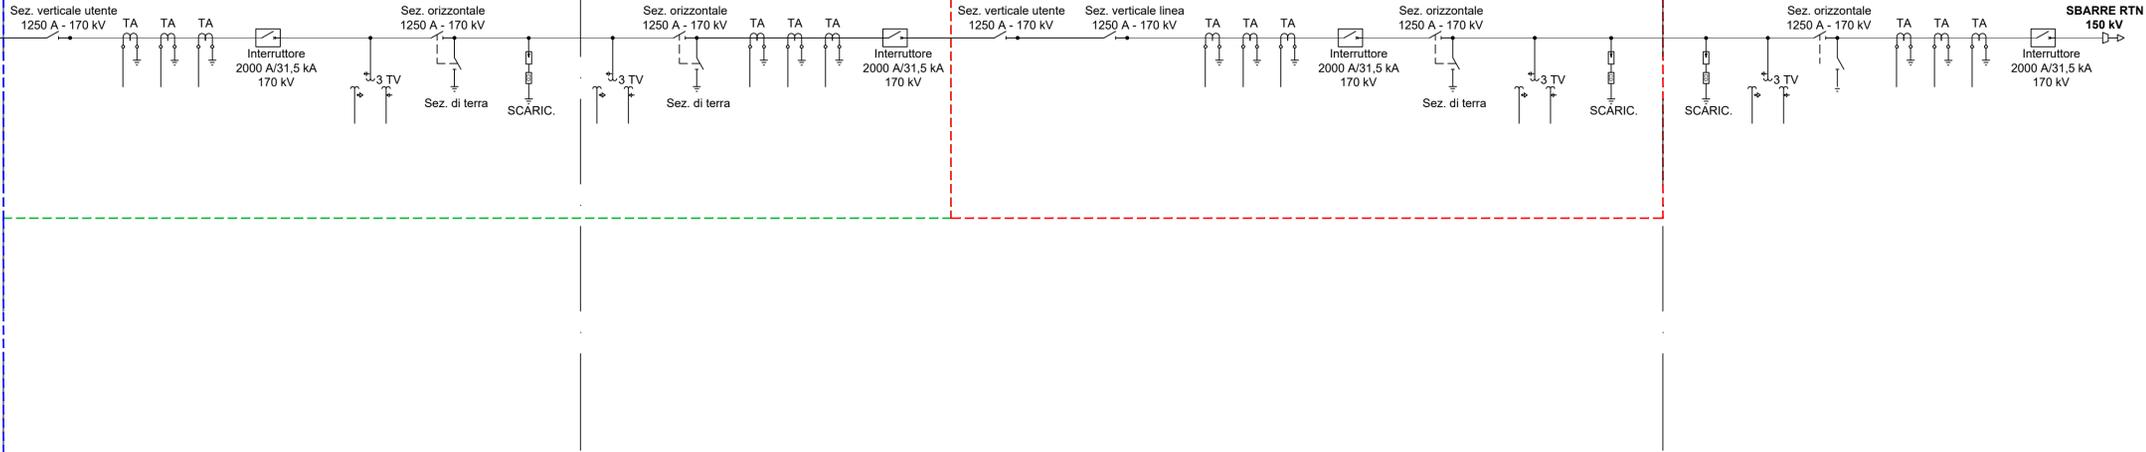



COMUNE DI MATERA



REGIONE BASILICATA

COSTRUZIONE ED ESERCIZIO DI UN IMPIANTO DI PRODUZIONE DELL'ENERGIA ELETTRICA DA FONTE FOTVOLTAICA AVENTE POTENZA IN IMMISSIONE PARI A 14.993 MW E POTENZA MODULI PARI A 15.014 MWP CON RELATIVO COLLEGAMENTO ALLA RETE ELETTRICA - IMPIANTO AEPV03B UBICATO IN AGRO DEL COMUNE DI MATERA IN LOCALITA' MASSERIA SANT'AGOSTINO DISTINTO AL N.C.T. AI FG. N. 39 - 40

IMPIANTO AGROVOLTAICO

ELABORATO:

SCHEMA ELETTRICO UNIFILARE AT - MT

IDENTIFICAZIONE ELABORATO							
Livello Prog.	Codice Ritenibilità	Tip. Doc.	Sez. Elaborato	N° Foglio	Tot. Fogli	N° Elaborato	DATA
PD	201900118	EG	08	1	1	EG_08B.03	10/2021

REVISIONI							
REV	DATA	DESCRIZIONE			ESEGUITO	VERIFICATO	APPROVATO
01	[-]	[-]			IVC	NA	NA

PROGETTAZIONE



MAYA ENGINEERING SRLS
C.F. 07 IVA 0835980724
Dot. Ing. Vito Calio
Amministratore Unico
4, Via San Girolamo
70017 Putignano (BA)
M: +39 328 4819015
E: v.calio@maya-eng.com
PEC: vito.calio@ingpec.eu

TECNICO SPECIALISTA

MAYA ENGINEERING SRLS
4, Via San Girolamo
70017 Putignano (BA)
M: +39 328 4819015
E: v.calio@maya-eng.com

Dot. Ing. Vito Calio
4, Via San Girolamo
70017 Putignano (BA)
M: +39 328 4819015
E: v.calio@maya-eng.com



ORDINE DEGLI INGEGNERI
VITO CALIO
Sez. A - 6566
AUTENTICA
TIMBRO E FIRMA

SPAZIO RISERVATO AGLI ENTI

RICHIEDENTE
ALPHA ENERGIE S.R.L.
C.F. 07 IVA 0101010102
STRADA STATALE 94, n. 13
85050 Picerno (PZ)

(TIMBRO E FIRMA PER BENESTARE)