

-  Impianto fotovoltaico
-  Cavidotto interrato
-  SSE di Consegna
-  Cabina Utente
-  Bess
-  Cabine
-  Limite impianto
-  Foglio 23 Palazzo San Gervasio
-  Foglio 27 Palazzo San Gervasio
-  Foglio 29 Palazzo San Gervasio
-  Foglio 30 Palazzo San Gervasio
-  Foglio 33 Forenza
-  Foglio 45 Forenza

REGIONE BASILICATA



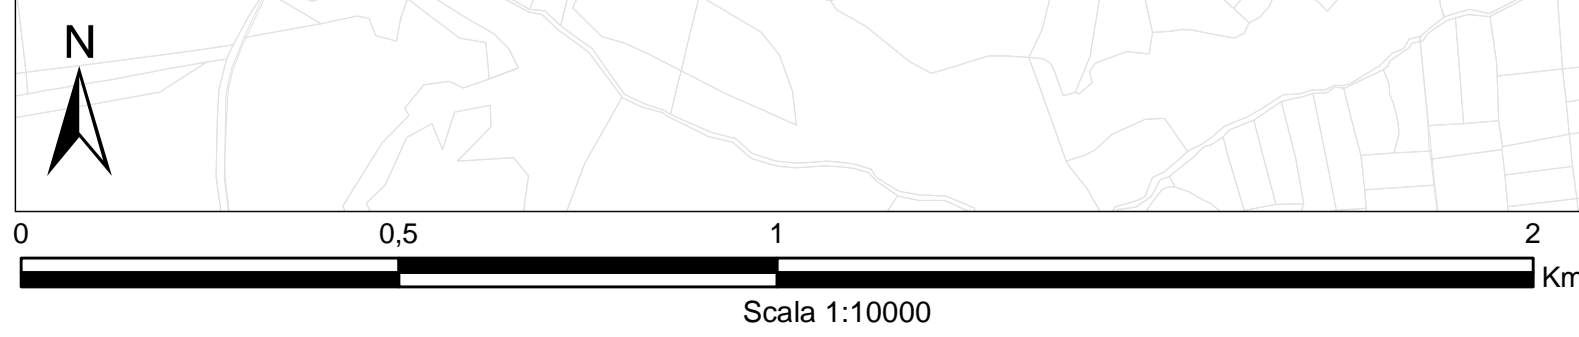

COMUNE DI PALAZZO SAN GERVASIO
PROVINCIA DI POTENZA

PROGETTO DEFINITIVO
IMPIANTO FOTOVOLTAICO AD INSEGUIMENTO SOLARE CON SISTEMA DI ACCUMULO
DA REALIZZARSI IN C.da "CASALINI" DEL COMUNE DI PALAZZO SAN GERVASIO



ELABORATO: <i>A.12.a.16</i>	<i>Planimetria catastale</i>
SCALA: <i>1:10000</i>	
DATA: novembre 2021	

COMMITTENTE: Soc. PSG ENERGY s.r.l.	PROGETTISTI: ING. SAVINO VERTULLI
	COLLABORATORI: MARIAFRANCESCA VERTULLI



Fonte catastale: servizio WMS dell'Agenzia delle Entrate