REGIONE BASILICATA

COMUNE DI PALAZZO SAN GERVASIO

PROGETTO DEFINITIVO

IMPIANTO FOTOVOLTAICO AD INSEGUIMENTO SOLARE CON SISTEMA DI ACCUMULO DA REALIZZARSI IN C.da "CASALINI" DEL COMUNE DI PALAZZO SAN GERVASIO

ELABORATO: A.12.a.21	PROFILO DEL TRACCIATO CAVIDOTTO
SCALA: 1:2.000/1.000	
DATA: novembre 2021	

COMMITTENTE:
Soc. PSG ENERGY s.r.l.

PROGETTISTA:
ING. SAVINO VERTELLI

COLLABORATORI:
MARIAFRANCESCA VERTELLI

PROFILO TRACCIATO DEL CAVIDOTTO

TRATTO A-B-C-D-E-F-G-H-I
SCALA LUNGHEZZE 1:2000
SCALA ALTEZZE 1:1000
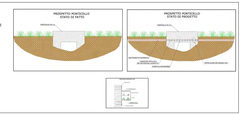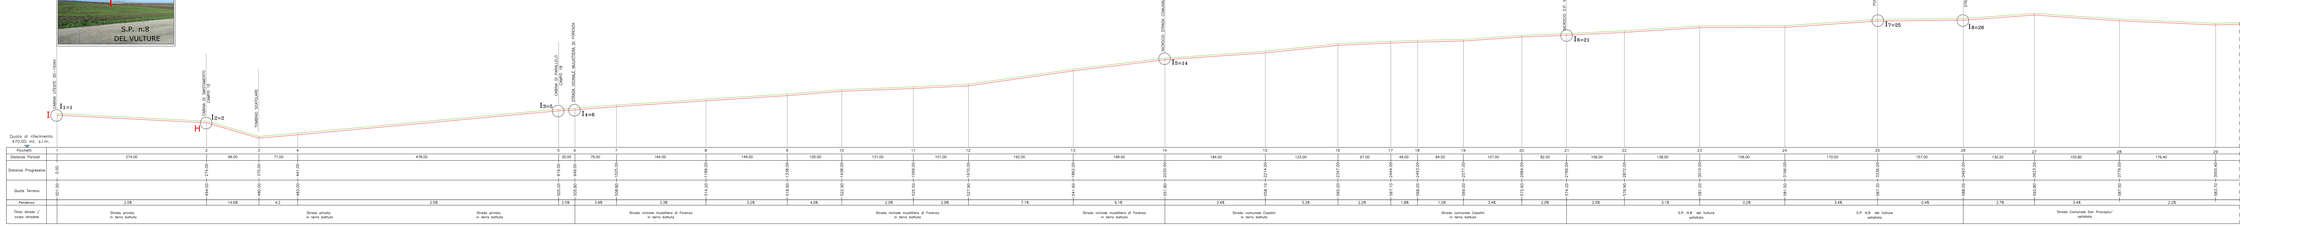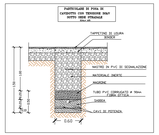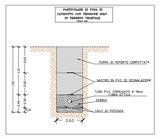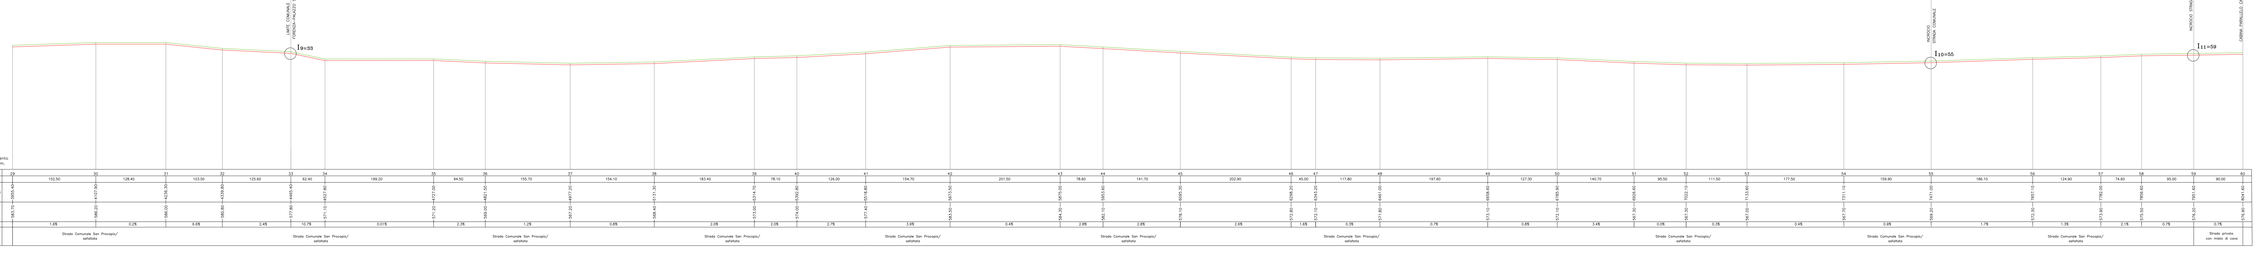
SCHEMA DI COLLEGAMENTO ATTRAVERSAMENTO PONTICELLO DENTRO STRUTTURA IN ACCIAIO DA ANCORARE AL MURETTO ESTERNO DEL PONTICELLO