


PROFILO LONGITUDINALE - DCS07

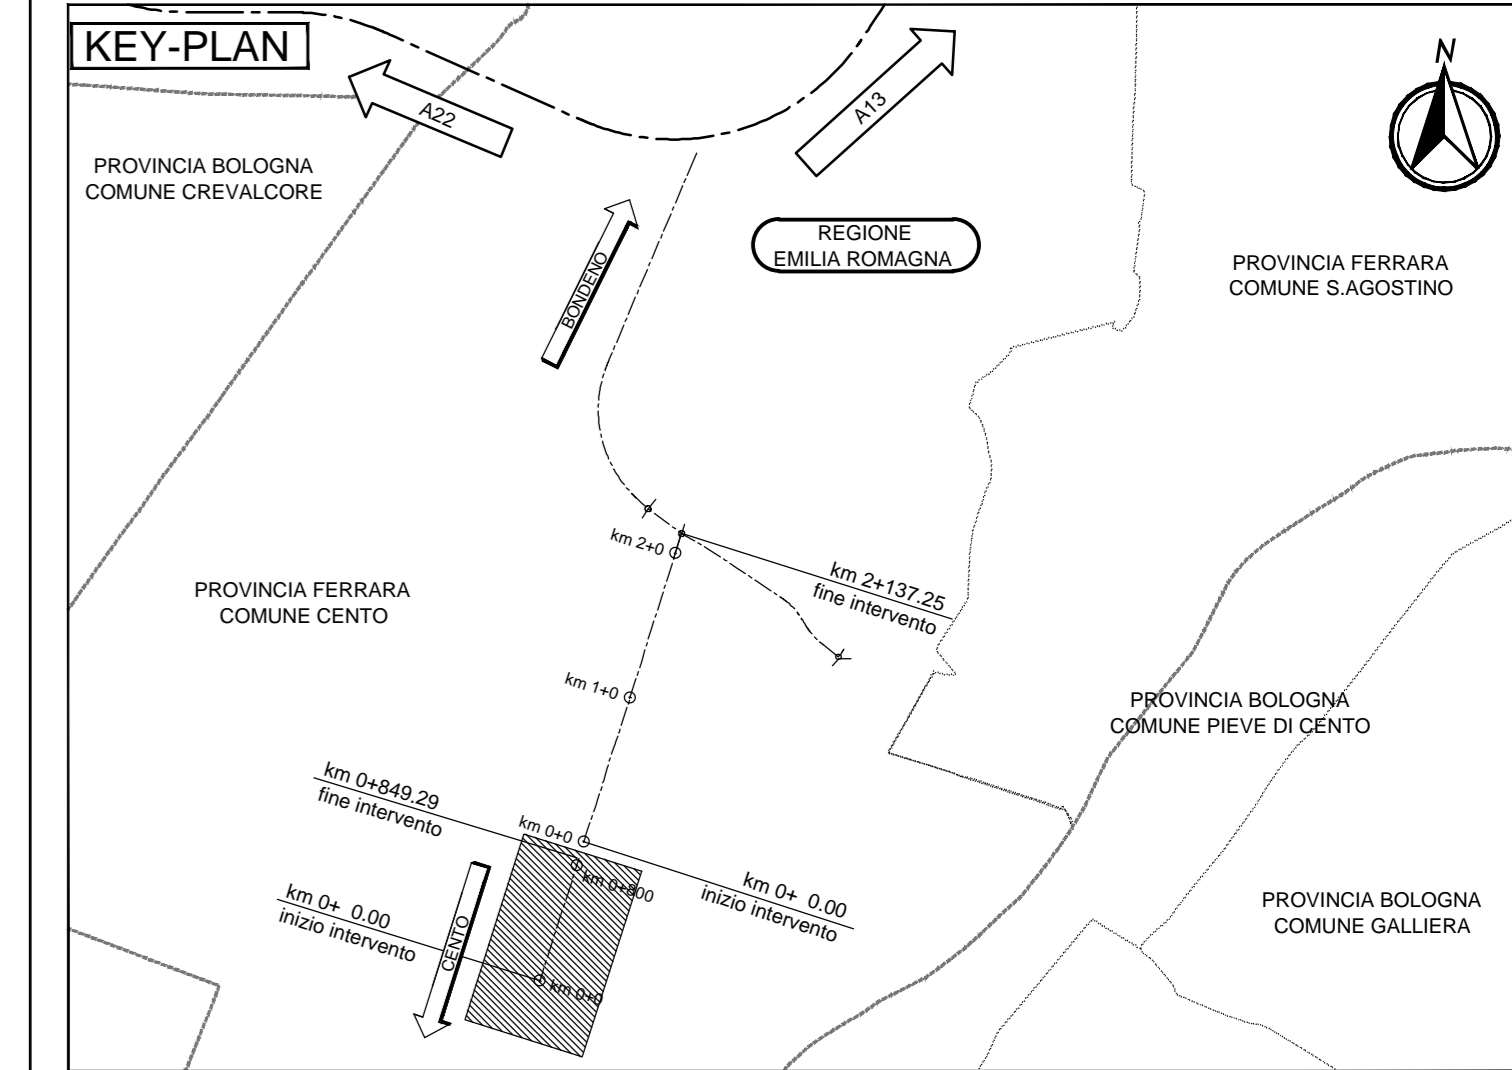

**LEGENDA**

**ELABORATI DI RIFERIMENTO**

**CARATTERISTICHE DEI MATERIALI**

**NOTE**

IL CONCESSIONARIO: Regione Emilia-Romagna, ARCA AUTOSTRADA REGIONALE CISPADANA

**AUTOSTRADA REGIONALE CISPADANA DAL CASELLO DI REGGIO-ROLO SULLA A22 AL CASELLO DI FERRARA SUD SULLA A13**

CODICE C.U.P. E8180800060009

**PROGETTO DEFINITIVO**

**VIABILITA' DI ADDUZIONE AL SISTEMA AUTOSTRADALE D04-08 (ex 1FE) Raccordo Bondeno-Cento-Autostrada Cispadana**

PROGETTAZIONE STRADALE

ASSE STRADALE - D07 (EX 1FE - TRATTO A1)

PROFILO LONGITUDINALE - TAV. 1

IL PROGETTISTA: Alpina s.p.a. (Dott. Ing. Marco Bonfanti, Ing. Ing. Salsi)

RESPONSABILE INTEGRAZIONE PRESTAZIONI SPECIALISTICHE: Ing. Emilio Salsi (Albo Ing. Regione Emilia n° 945)

IL CONCESSIONARIO: Autostada Regionale Cispadana S.p.A. (Presidente: Giovanni Pizzani)

G									
F									
E									
D									
C									
B									
A	17.04.2012	EMISSIONE							

IDENTIFICAZIONE ELABORATO

NUM. PROSP.	1	DATA	17.04.2012	DESCRIZIONE	PROGETTO DEFINITIVO	SCALE	1:2000/200
-------------	---	------	------------	-------------	---------------------	-------	------------