

AUTOSTRADA REGIONALE CISPADANA DAL CASELLO DI REGGIOLO-ROLO SULLA A22 AL CASELLO DI FERRARA SUD SULLA A13


CODICE C.U.P. E81B08000060009

PROGETTO DEFINITIVO

VIABILITA' DI ADDUZIONE AL SISTEMA AUTOSTRADALE D04-08 (ex 1FE)
Raccordo Bondeno-Cento-Autostrada Cispadana
PROGETTAZIONE STRADALE

ASSE STRADALE - D07 (EX 1FE - TRATTO A1)

SEZIONI TRASVERSALI ASSE PRINCIPALE TRATTO A - TAV 1

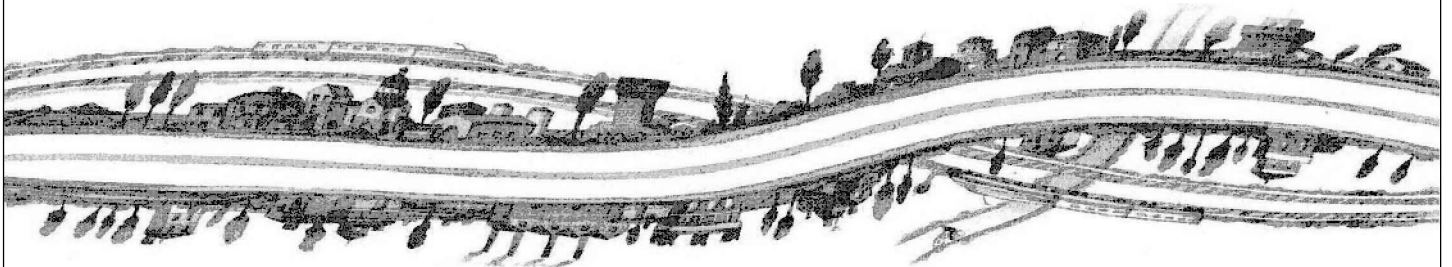

IL PROGETTISTA

Alpina S.p.A.
Dott. Ing. Marco Bonfanti
Ordine Ingegneri di Milano
n. A/23384

RESPONSABILE INTEGRAZIONE
PRESTAZIONI SPECIALISTICHE

Ing. Emilio Salsi
Albo Ing. Reggio-Emilia n° 945



IL CONCESSIONARIO

Autostrada Regionale
Cispadana S.p.A.
IL PRESIDENTE
Graziano Pattuzzi



| | | | | | | | | | | |
|---------------------------|------------|-------------|--------|------------------|--------------|----------------|----------------|--------------|------|-------------------|
| G | | | | | | | | | | |
| F | | | | | | | | | | |
| E | | | | | | | | | | |
| D | | | | | | | | | | |
| C | | | | | | | | | | |
| B | | | | | | | | | | |
| A | 17.04.2012 | EMISSIONE | | | | Ing. Magagnino | Ing. Bonfanti | Ing. Salsi | | |
| REV. | DATA | DESCRIZIONE | | | | REDAZIONE | CONTROLLO | APPROVAZIONE | | |
| IDENTIFICAZIONE ELABORATO | | | | | | | | | | DATA: MAGGIO 2012 |
| NUM. Progr. | FASE | LOTTO | GRUPPO | CODICE OPERA WBS | TRATTO OPERA | AMBITO | TIPO ELABORATO | PROGRESSIVO | REV. | SCALA: 1:250 |
| 5389 | PD | 0 | D07 | DCS07 | A | SD | SZ | 01 | A | |

PROFILO A1a-DEF


SEZIONE 1

PROGRESSIVA 0.00

| | |
|---------------------------|-----------|
| BONIFICA IN SITU | |
| B1 | 0.88 mq. |
| B2 | 0.91 mq. |
| Totale: | 1.79 mq. |
| TERR. VEG. RILEVATO | |
| G1 | 0.63 mq. |
| FOSSO DI GUARDIA RILEVATO | |
| H1 | 0.01 mq. |
| FOSSI DI GUARDIA SCAVO | |
| HH1 | 0.61 mq. |
| SCOTICO RILEVATO | |
| a1 | 0.56 ml. |
| a2 | 0.50 ml. |
| a3 | 1.31 ml. |
| a4 | 1.31 ml. |
| Totale: | 3.68 ml. |
| BINDER | |
| c1 | 13.44 ml. |
| USURA | |
| d1 | 13.24 ml. |
| INERBIMENTO | |
| e1 | 2.35 ml. |
| e2 | 1.39 ml. |
| Totale: | 3.74 ml. |

1

250
250

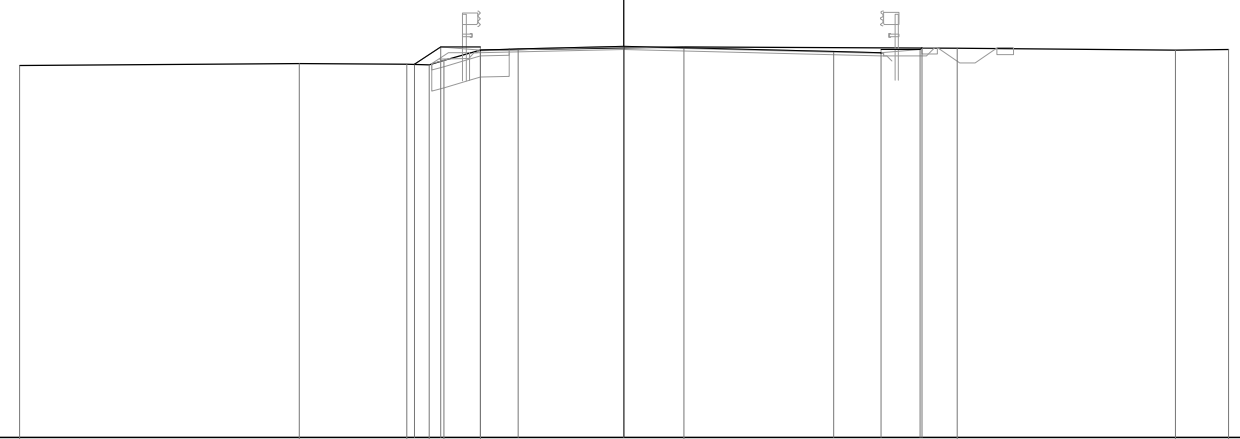

| | | | | | | | | | | | |
|----------------------|--------|--------|-------|-------|-------|-------|-------|-------|-------|-------|-------|
| PROGRESSIVE TERRENO | -20.00 | -10.73 | -7.18 | -6.44 | -5.96 | -4.75 | 1.99 | 11.02 | 18.23 | 20.00 | |
| PARZIALI TERRENO | | 9.27 | 3.55 | 0.74 | 0.48 | 1.21 | 6.74 | 9.03 | 7.21 | 1.77 | |
| QUOTE TERRENO | 13.29 | 13.35 | 13.32 | 13.32 | 13.45 | 13.80 | 13.91 | 13.87 | 13.81 | 13.81 | |
| PROGRESSIVE PROGETTO | | | -6.92 | -6.05 | -4.75 | -3.50 | 0.00 | 6.94 | 8.49 | 9.79 | 9.86 |
| PARZIALI PROGETTO | | | 0.87 | 1.30 | 1.25 | 3.50 | 6.94 | 1.55 | 1.30 | 0.07 | |
| QUOTE PROGETTO | | | 13.32 | 13.91 | 13.81 | 13.84 | 13.93 | 13.75 | 13.71 | 13.81 | 13.87 |

PROFILO A1a-DEF


SEZIONE 2

PROGRESSIVA 10.18

| | |
|---------------------------|----------|
| BONIFICA IN SITU | |
| B1 | 0.35 mq. |
| B2 | 1.20 mq. |
| B3 | 1.35 mq. |
| Totale: | 2.90 mq. |
| TERR. VEG. RILEVATO | |
| G1 | 0.31 mq. |
| G2 | 0.07 mq. |
| G3 | 0.15 mq. |
| G4 | 0.07 mq. |
| Totale: | 0.60 mq. |
| FOSSO DI GUARDIA RILEVATO | |
| H1 | 0.03 mq. |
| H2 | 0.03 mq. |
| Totale: | 0.06 mq. |
| FOSSI DI GUARDIA SCAVO | |
| HH1 | 0.51 mq. |
| SCOTICO RILEVATO | |
| a1 | 0.64 ml. |
| a2 | 0.51 ml. |
| a3 | 1.76 ml. |
| a4 | 1.92 ml. |
| a5 | 0.54 ml. |
| Totale: | 5.37 ml. |
| BINDER | |
| c1 | 9.70 ml. |
| USURA | |
| d1 | 9.50 ml. |
| INERBIMENTO | |
| e1 | 2.13 ml. |
| e2 | 1.41 ml. |
| Totale: | 3.54 ml. |

1

250
250

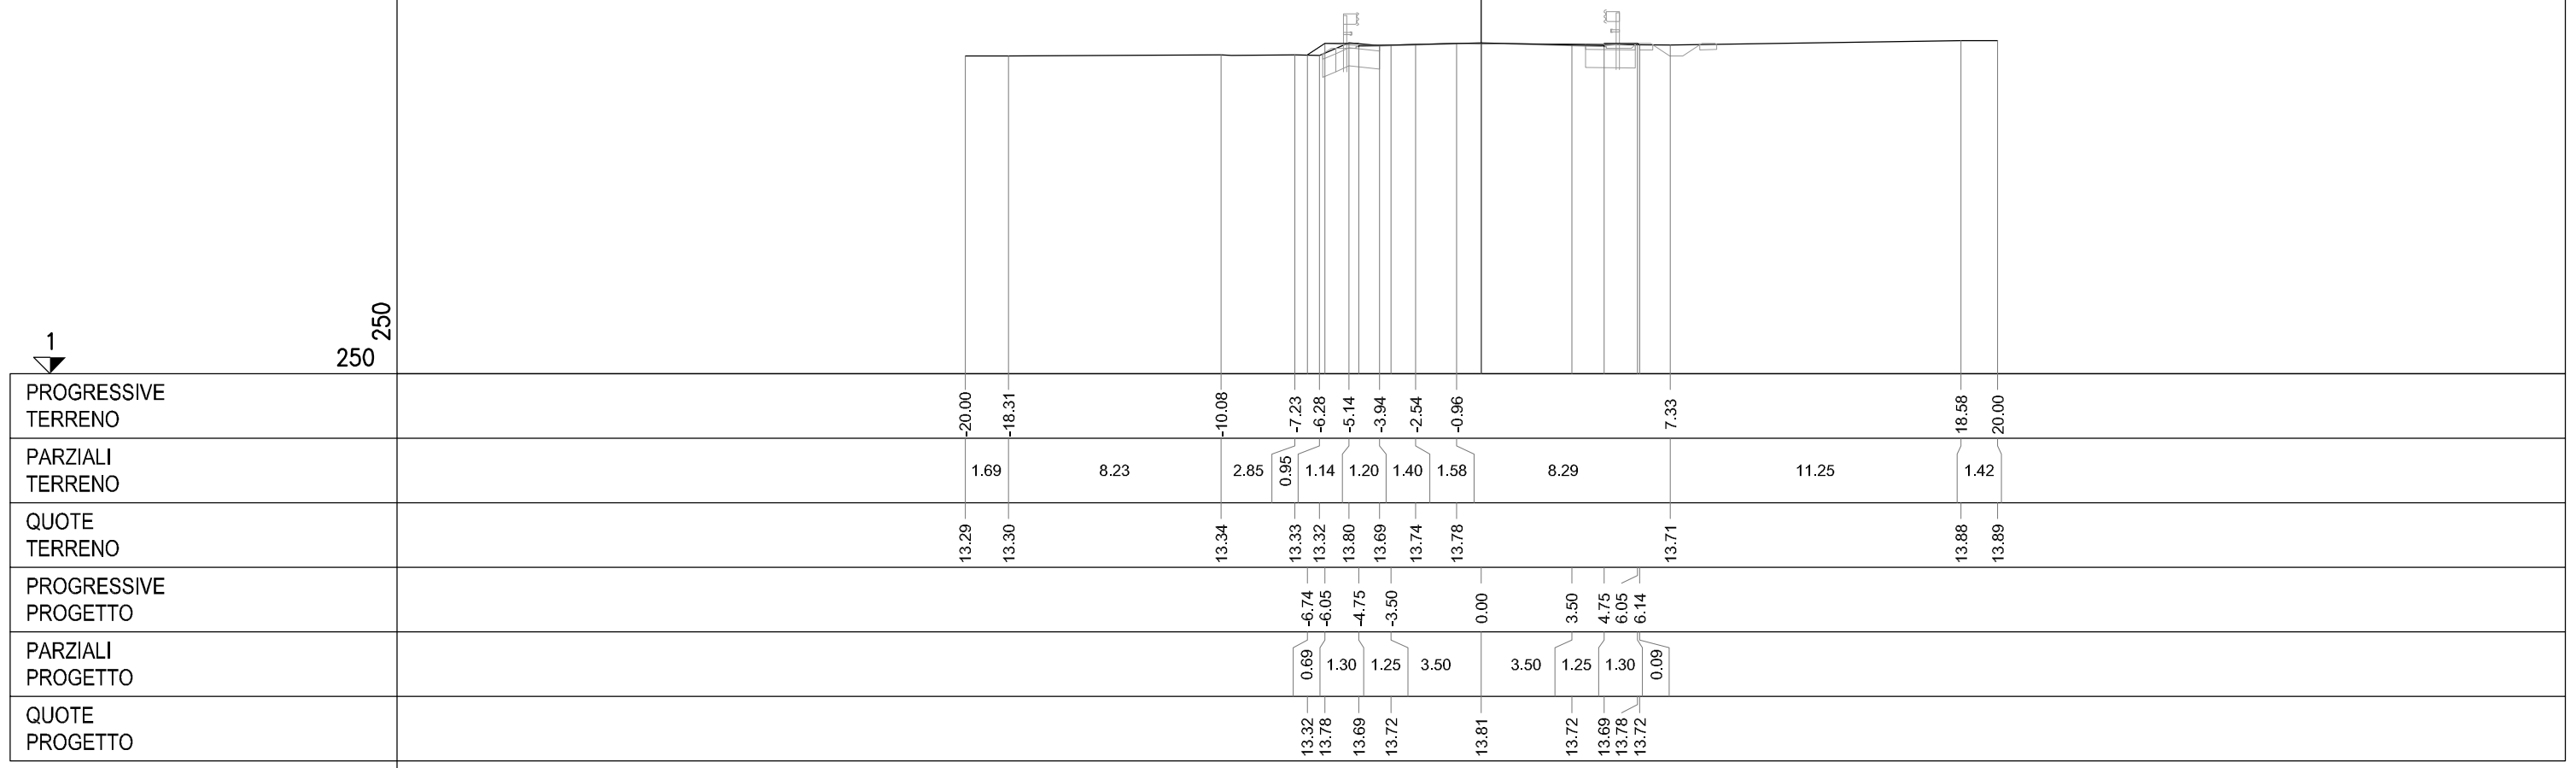

PROFILO A1a-DEF


SEZIONE 3

PROGRESSIVA 54.40

| | |
|---------------------------|----------|
| SCAVO | |
| A1 | 2.66 mq. |
| A2 | 0.45 mq. |
| Totale: | 3.11 mq. |
| BENEFICA IN SITU | |
| B1 | 0.40 mq. |
| B2 | 1.54 mq. |
| B3 | 0.05 mq. |
| B4 | 1.08 mq. |
| B5 | 1.55 mq. |
| Totale: | 4.62 mq. |
| SOTTOFONDAZIONE | |
| D1 | 0.03 mq. |
| BASE | |
| F1 | 1.72 mq. |
| TERR. VEG. RILEVATO | |
| G1 | 0.23 mq. |
| G2 | 0.08 mq. |
| G3 | 0.03 mq. |
| Totale: | 0.34 mq. |
| FOSSE DI GUARDIA RILEVATO | |
| H1 | 0.04 mq. |
| FOSSE DI GUARDIA SCAVO | |
| HH1 | 0.45 mq. |
| SCOTICO RILEVATO | |
| a1 | 0.68 ml. |
| a2 | 2.27 ml. |
| a3 | 1.57 ml. |
| a4 | 2.38 ml. |
| a5 | 0.61 ml. |
| a6 | 0.07 ml. |
| Totale: | 7.58 ml. |
| BINDER | |
| c1 | 9.70 ml. |
| USURA | |
| d1 | 9.50 ml. |
| INERBIMENTO | |
| e1 | 1.94 ml. |
| e2 | 1.43 ml. |
| Totale: | 3.37 ml. |

0

250 250

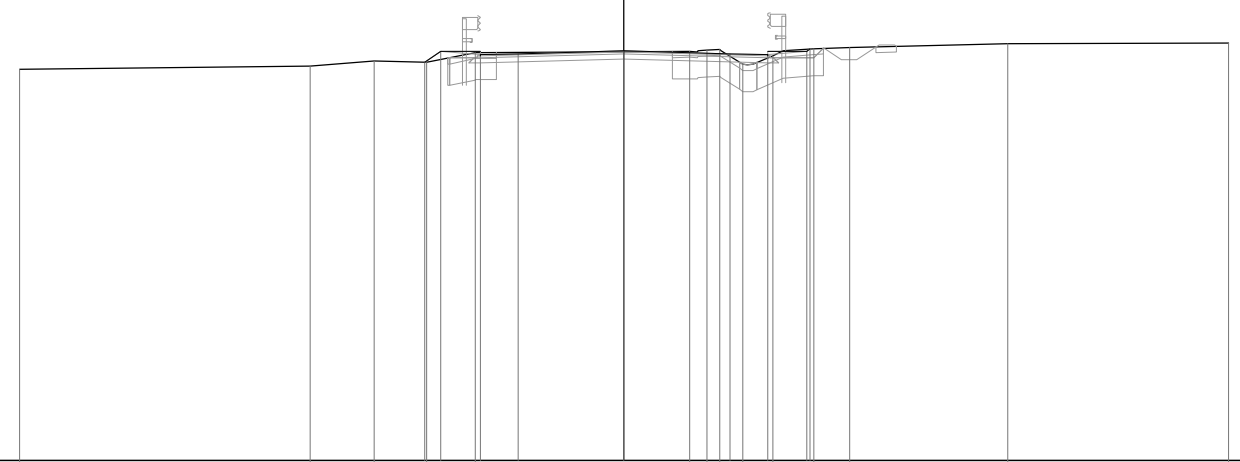

| | | | | | | | | | | | | | | |
|----------------------|--------|--------|-------|-------|-------|-------|-------|-------|-------|-------|-------|-------|-------|-------|
| PROGRESSIVE TERRENO | -20.00 | -10.38 | -8.26 | -6.53 | -4.92 | 2.17 | 3.17 | 3.93 | 4.93 | 6.28 | 7.47 | 12.70 | 20.00 | |
| PARZIALI TERRENO | | 9.62 | 2.12 | 1.73 | 1.61 | 7.09 | 0.58 | 0.42 | 0.76 | 1.00 | 1.35 | 1.19 | 5.23 | 7.30 |
| QUOTE TERRENO | 12.93 | 13.03 | 13.21 | 13.15 | 13.48 | 13.52 | 13.57 | 13.59 | 13.09 | 13.37 | 13.61 | 13.65 | 13.77 | 13.80 |
| PROGRESSIVE PROGETTO | | | | -6.58 | -6.05 | -4.75 | -3.50 | 0.00 | 3.50 | 4.75 | 6.05 | 6.15 | | |
| PARZIALI PROGETTO | | | | 0.53 | 1.30 | 1.25 | 3.50 | 3.50 | 1.25 | 1.30 | 0.10 | | | |
| QUOTE PROGETTO | | | | 13.15 | 13.51 | 13.41 | 13.44 | 13.53 | 13.44 | 13.41 | 13.51 | 13.60 | | |

PROFILO A1a-DEF


SEZIONE 4

PROGRESSIVA 92.45

| | |
|---------------------------|----------|
| SCAVO | |
| A1 | 2.08 mq. |
| A2 | 0.03 mq. |
| A3 | 0.04 mq. |
| Totale: | 2.15 mq. |
| BONIFICA IN SITU | |
| B1 | 0.18 mq. |
| B2 | 0.47 mq. |
| B3 | 0.75 mq. |
| B4 | 0.29 mq. |
| B5 | 0.75 mq. |
| B6 | 0.86 mq. |
| B7 | 1.26 mq. |
| Totale: | 4.56 mq. |
| RILEVATO STAB. CALCE | |
| C1 | 0.01 mq. |
| SOTTOFONDAZIONE | |
| D1 | 0.04 mq. |
| D2 | 0.04 mq. |
| Totale: | 0.08 mq. |
| RINFIANCO RILEVATO | |
| E1 | 0.16 mq. |
| BASE | |
| F1 | 1.70 mq. |
| TERR. VEG. RILEVATO | |
| G1 | 0.56 mq. |
| G2 | 0.06 mq. |
| G3 | 0.03 mq. |
| G4 | 0.20 mq. |
| Totale: | 0.85 mq. |
| FOSSO DI GUARDIA RILEVATO | |
| H1 | 0.02 mq. |
| H2 | 0.07 mq. |
| Totale: | 0.09 mq. |
| FOSSI DI GUARDIA SCAVO | |
| HH1 | 0.33 mq. |
| SCOTICO RILEVATO | |
| a1 | 0.82 ml. |
| a2 | 0.45 ml. |
| a3 | 0.69 ml. |
| a4 | 0.41 ml. |
| a5 | 1.28 ml. |
| a6 | 1.79 ml. |
| a7 | 0.27 ml. |
| a8 | 1.07 ml. |
| a9 | 1.17 ml. |
| Totale: | 7.95 ml. |
| BINDER | |
| c1 | 9.70 ml. |
| USURA | |
| d1 | 9.50 ml. |
| INERBIMENTO | |
| e1 | 2.38 ml. |
| e2 | 1.40 ml. |
| Totale: | 3.78 ml. |

0 250

250

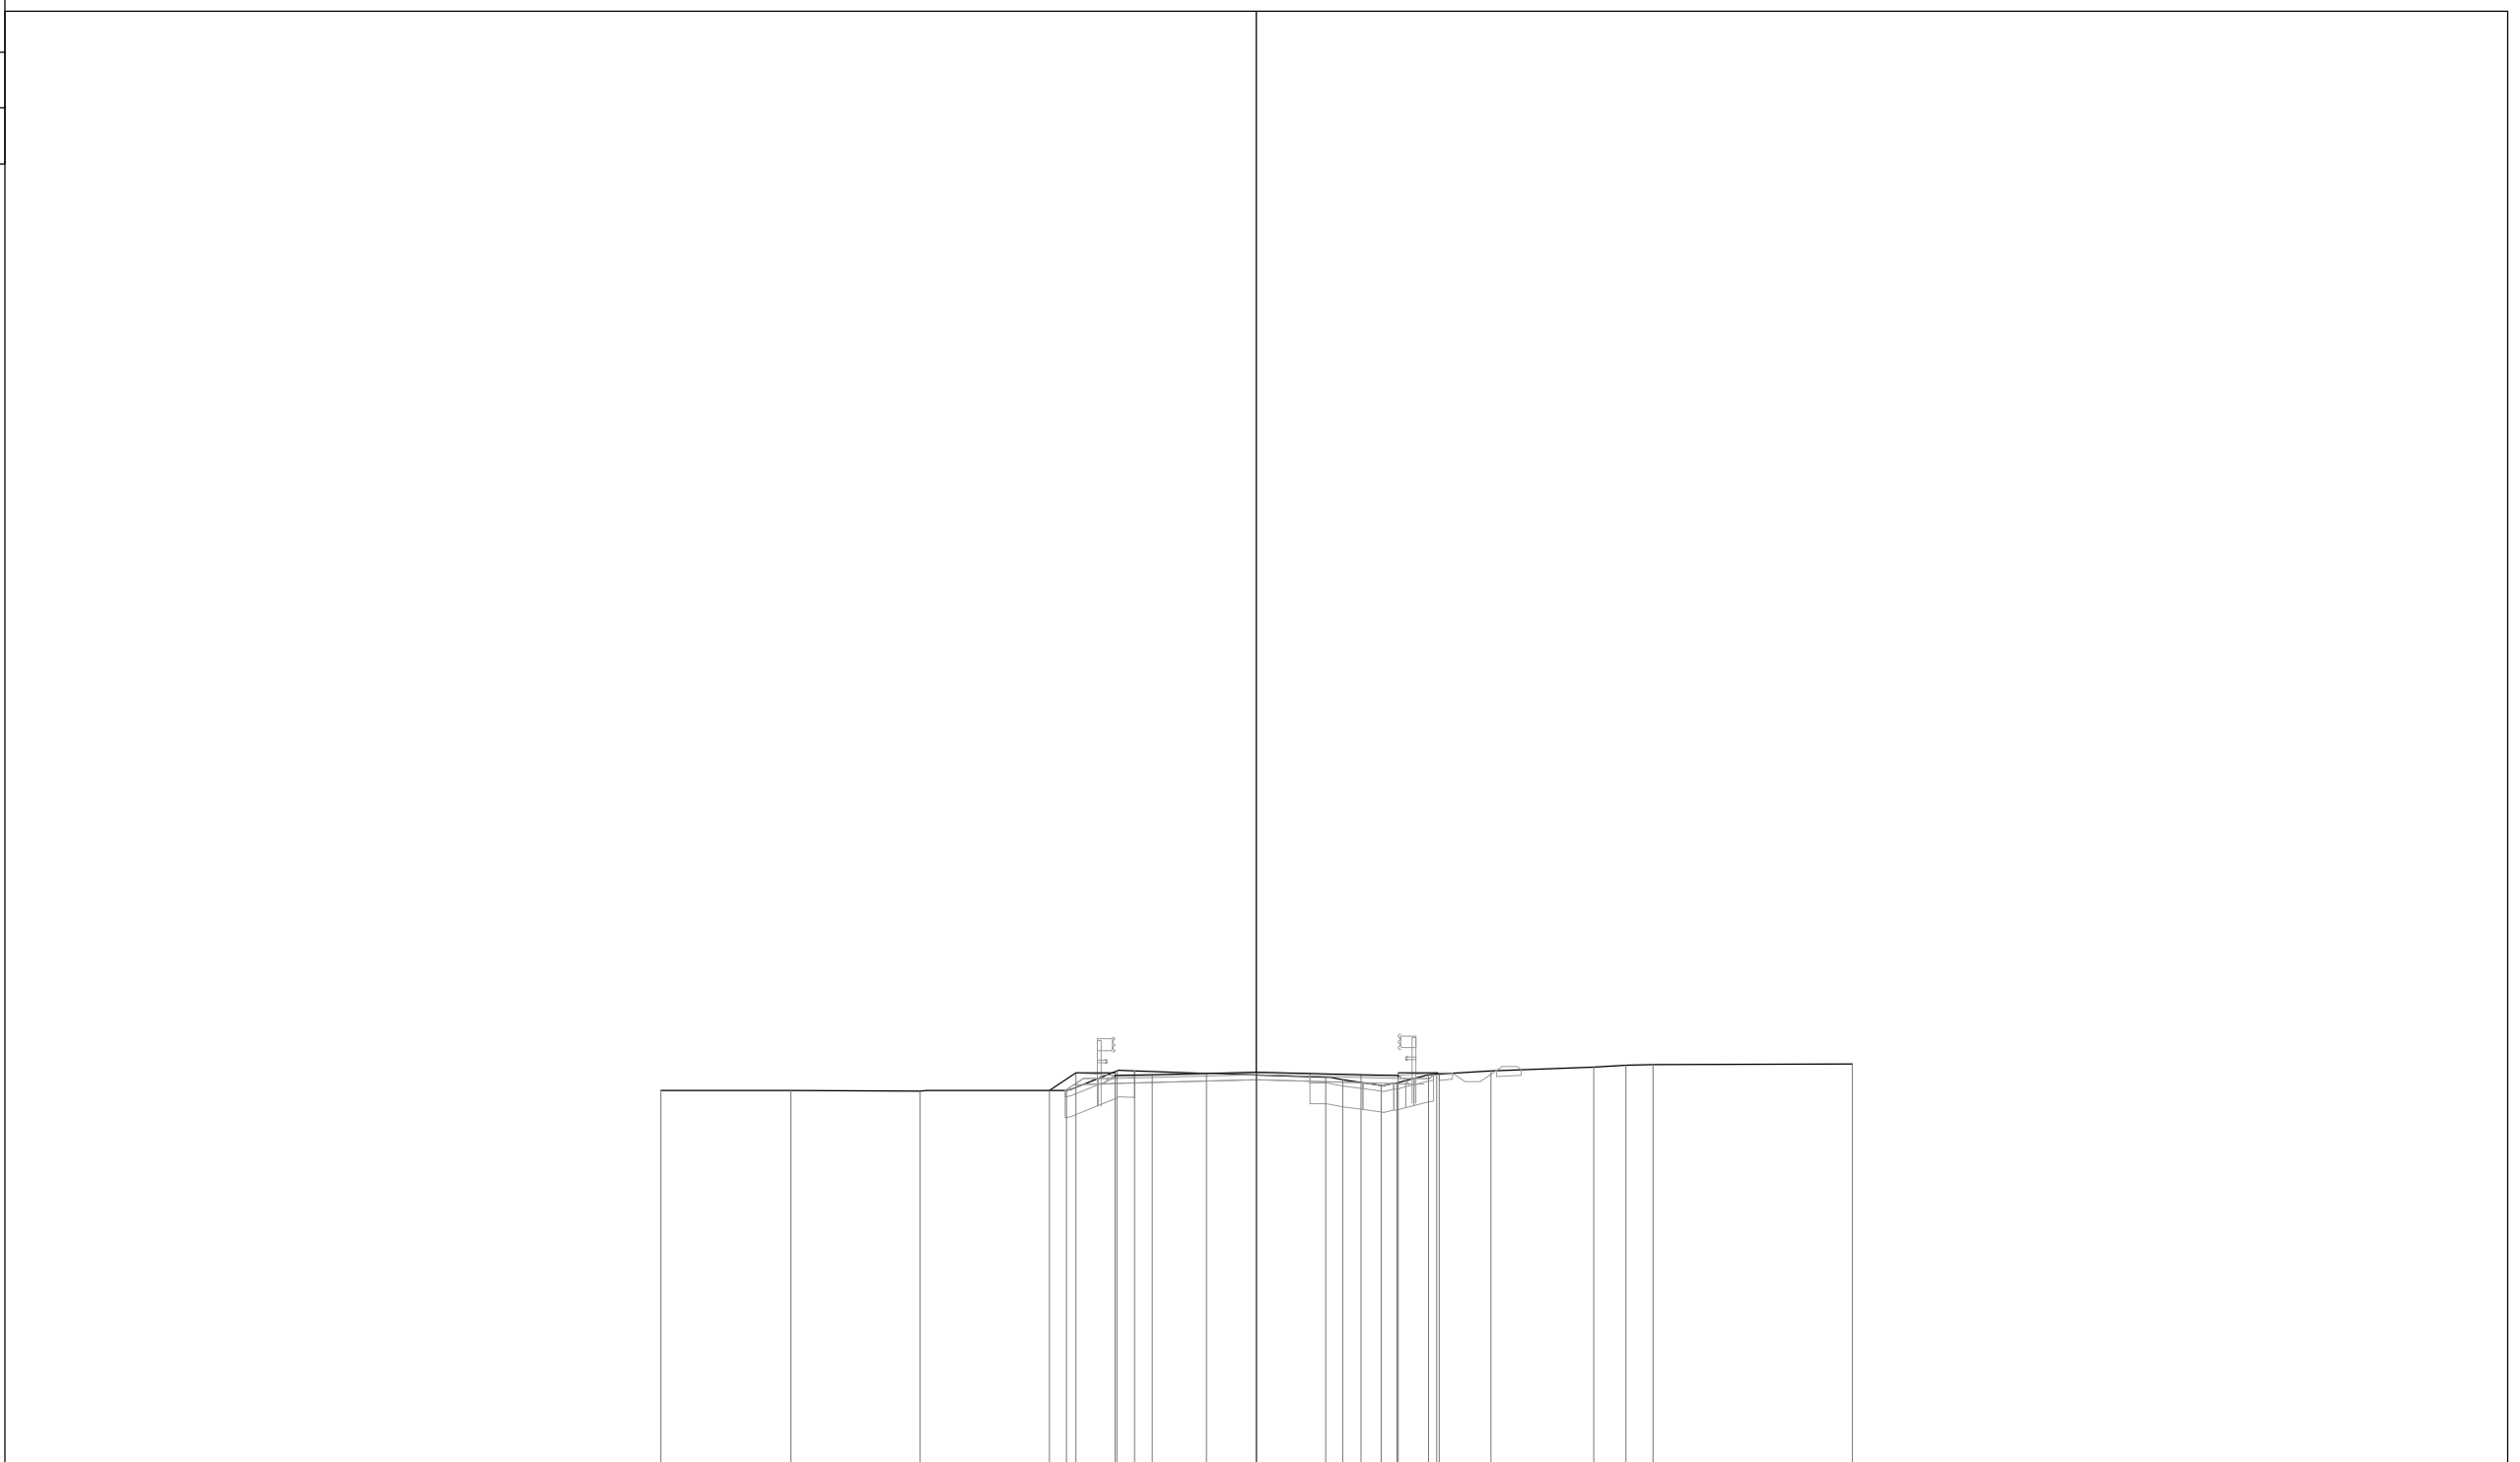

| | | | | | | | | | | | | | | | | | |
|----------------------|--------|--------|--------|-------|-------|-------|-------|-------|-------|-------|-------|-------|-------|-------|-------|-------|-------|
| PROGRESSIVE TERRENO | -20.00 | -15.62 | -11.30 | -6.37 | -4.68 | -4.10 | -1.68 | 2.32 | 2.90 | 4.19 | 4.71 | 5.77 | 7.87 | 11.32 | 12.39 | 13.31 | 20.00 |
| PARZIALI TERRENO | | 4.38 | 4.32 | 4.93 | 1.69 | 0.58 | 2.42 | 4.00 | 0.58 | 1.29 | 0.52 | 1.06 | 2.10 | 3.45 | 1.07 | 0.92 | 6.69 |
| QUOTE TERRENO | 12.79 | 12.79 | 12.78 | 12.80 | 13.45 | 13.46 | 13.38 | 13.25 | 13.16 | 12.97 | 13.05 | 13.32 | 13.46 | 13.58 | 13.65 | 13.66 | 13.69 |
| PROGRESSIVE PROGETTO | | | | -6.95 | -6.05 | -4.75 | -3.50 | 0.00 | 3.50 | 4.75 | 6.05 | 6.13 | | | | | |
| PARZIALI PROGETTO | | | | 0.90 | 1.30 | 1.25 | 3.50 | 3.50 | 1.25 | 1.30 | 0.08 | | | | | | |
| QUOTE PROGETTO | | | | 12.80 | 13.40 | 13.30 | 13.33 | 13.42 | 13.33 | 13.30 | 13.40 | 13.34 | | | | | |

PROFILO A1a-DEF

SEZIONE 5

PROGRESSIVA 130.50

| | |
|---------------------------|----------|
| SCAVO | |
| A1 | 1.74 mq. |
| BONIFICA IN SITU | |
| B1 | 1.03 mq. |
| B2 | 1.87 mq. |
| B3 | 0.84 mq. |
| B4 | 1.39 mq. |
| Totale: | 5.13 mq. |
| SOTTOFONDAZIONE | |
| D1 | 0.22 mq. |
| D2 | 0.32 mq. |
| Totale: | 0.54 mq. |
| RINFIANCO RILEVATO | |
| E1 | 0.16 mq. |
| E2 | 0.16 mq. |
| Totale: | 0.32 mq. |
| BASE | |
| F1 | 1.70 mq. |
| TERR. VEG. RILEVATO | |
| G1 | 0.55 mq. |
| G2 | 0.54 mq. |
| Totale: | 1.09 mq. |
| FOSSE DI GUARDIA RILEVATO | |
| H1 | 0.13 mq. |
| H2 | 0.28 mq. |
| Totale: | 0.41 mq. |
| FOSSE DI GUARDIA SCAVO | |
| HH1 | 0.19 mq. |
| SCOTICO RILEVATO | |
| a1 | 1.35 ml. |
| a2 | 0.51 ml. |
| a3 | 2.71 ml. |
| a4 | 1.25 ml. |
| a5 | 1.99 ml. |
| a6 | 1.56 ml. |
| Totale: | 9.37 ml. |
| BINDER | |
| c1 | 9.70 ml. |
| USURA | |
| d1 | 9.50 ml. |
| INERBIMENTO | |
| e1 | 2.52 ml. |
| e2 | 2.50 ml. |
| Totale: | 5.02 ml. |

0

250 250



| | | | | | | | | | | | | | | | | | | | | | | | |
|----------------------|--|--------|------|--------|------|-------|-------|-------|-------|-------|-------|-------|-------|-------|-------|-------|------|-------|-------|-------|-------|--|-------|
| PROGRESSIVE TERRENO | | -20.00 | | -10.15 | | -5.85 | -4.99 | -4.56 | | -2.37 | -1.90 | | 3.84 | 4.58 | 5.54 | | 7.74 | 9.59 | | 13.61 | 14.21 | | 20.00 |
| PARZIALI TERRENO | | | 9.85 | | 4.30 | 0.86 | 0.43 | 2.19 | 0.47 | | 5.74 | | 0.74 | 0.96 | 2.20 | 1.85 | 4.02 | | 0.60 | | 5.79 | | |
| QUOTE TERRENO | | 12.64 | | 12.62 | | 12.61 | 13.02 | 13.19 | 13.17 | 13.17 | | 13.17 | 12.91 | 12.65 | 12.61 | 12.56 | | 12.82 | 12.83 | | 12.99 | | |
| PROGRESSIVE PROGETTO | | | | | | -7.06 | -6.05 | -4.75 | -3.50 | | 0.00 | | 3.50 | 4.75 | 6.05 | 7.05 | | | | | | | |
| PARZIALI PROGETTO | | | | | | 1.01 | 1.30 | 1.25 | 3.50 | | 3.50 | | 1.25 | 1.30 | 1.00 | | | | | | | | |
| QUOTE PROGETTO | | | | | | 12.61 | 13.29 | 13.19 | 13.22 | | 13.31 | | 13.22 | 13.19 | 13.29 | 12.62 | | | | | | | |

PROFILO A1a-DEF

SEZIONE 6

PROGRESSIVA 160.00

| | |
|---------------------------|----------|
| SCAVO | |
| A1 | 1.73 mq. |
| BONIFICA IN SITU | |
| B1 | 1.25 mq. |
| B2 | 1.27 mq. |
| B3 | 1.35 mq. |
| B4 | 1.01 mq. |
| Totale: | 4.88 mq. |
| SOTTOFONDAZIONE | |
| D1 | 0.30 mq. |
| D2 | 0.15 mq. |
| Totale: | 0.45 mq. |
| RINFIANCO RILEVATO | |
| E1 | 0.18 mq. |
| E2 | 0.18 mq. |
| Totale: | 0.36 mq. |
| BASE | |
| F1 | 1.68 mq. |
| TERR. VEG. RILEVATO | |
| G1 | 0.51 mq. |
| G2 | 0.48 mq. |
| Totale: | 0.99 mq. |
| FOSSE DI GUARDIA RILEVATO | |
| H1 | 0.13 mq. |
| H2 | 0.28 mq. |
| Totale: | 0.41 mq. |
| FOSSE DI GUARDIA SCAVO | |
| HH1 | 0.19 mq. |
| SCOTICO RILEVATO | |
| a1 | 1.38 ml. |
| a2 | 0.54 ml. |
| a3 | 1.89 ml. |
| a4 | 1.95 ml. |
| a5 | 1.47 ml. |
| a6 | 1.84 ml. |
| Totale: | 9.07 ml. |
| BINDER | |
| c1 | 9.70 ml. |
| USURA | |
| d1 | 9.50 ml. |
| INERBIMENTO | |
| e1 | 2.39 ml. |
| e2 | 2.36 ml. |
| Totale: | 4.75 ml. |

0

250
250



| | | | | | | | | | | | | | | | | | |
|----------------------|--|--------|-------|-------|-------|-------|-------|------|-------|-------|-------|-------|-------|-------|-------|-------|-------|
| PROGRESSIVE TERRENO | | -20.00 | | -6.97 | -5.24 | -4.73 | -3.88 | | 4.10 | 4.56 | 5.17 | 5.63 | 6.63 | 7.34 | 9.95 | | 20.00 |
| PARZIALI TERRENO | | | 13.03 | 1.73 | 0.51 | 0.85 | | 7.98 | 0.46 | 0.61 | 0.46 | 1.00 | 0.71 | 2.61 | | 10.05 | |
| QUOTE TERRENO | | 12.61 | | 12.60 | 12.59 | 12.80 | 13.14 | | 13.04 | 12.91 | 12.77 | 12.65 | 12.63 | 12.59 | 12.56 | | 12.71 |
| PROGRESSIVE PROGETTO | | | | -6.96 | -6.05 | -4.75 | -3.50 | | 0.00 | 3.50 | 4.75 | 6.05 | 6.93 | | | | |
| PARZIALI PROGETTO | | | | 0.91 | 1.30 | 1.25 | 3.50 | | 3.50 | 1.25 | 1.30 | 0.88 | | | | | |
| QUOTE PROGETTO | | | | 12.60 | 13.20 | 13.10 | 13.13 | | 13.22 | 13.13 | 13.10 | 13.20 | 12.61 | | | | |

PROFILO A1a-DEF

SEZIONE 7

PROGRESSIVA 190.04

| | |
|---------------------------|----------|
| SCAVO | |
| A1 | 1.24 mq. |
| BONIFICA IN SITU | |
| B1 | 1.76 mq. |
| B2 | 1.22 mq. |
| B3 | 0.91 mq. |
| B4 | 1.05 mq. |
| Totale: | 4.94 mq. |
| SOTTOFONDAZIONE | |
| D1 | 0.32 mq. |
| D2 | 0.17 mq. |
| Totale: | 0.49 mq. |
| RINFIANCO RILEVATO | |
| E1 | 0.16 mq. |
| E2 | 0.16 mq. |
| Totale: | 0.32 mq. |
| BASE | |
| F1 | 1.70 mq. |
| TERR. VEG. RILEVATO | |
| G1 | 0.47 mq. |
| G2 | 0.55 mq. |
| Totale: | 1.02 mq. |
| FOSSE DI GUARDIA RILEVATO | |
| H1 | 0.12 mq. |
| H2 | 0.09 mq. |
| Totale: | 0.21 mq. |
| FOSSE DI GUARDIA SCAVO | |
| HH1 | 0.27 mq. |
| SCOTICO RILEVATO | |
| a1 | 0.97 ml. |
| a2 | 0.47 ml. |
| a3 | 1.77 ml. |
| a4 | 1.35 ml. |
| a5 | 1.58 ml. |
| a6 | 2.54 ml. |
| Totale: | 8.68 ml. |
| BINDER | |
| c1 | 9.70 ml. |
| USURA | |
| d1 | 9.50 ml. |
| INERBIMENTO | |
| e1 | 2.28 ml. |
| e2 | 2.53 ml. |
| Totale: | 4.81 ml. |

0

250
250



| | | | | | | | | | | | | | | | | | |
|----------------------|--------|--------|-------|-------|-------|-------|-------|-------|-------|-------|-------|-------|-------|-------|-------|-------|-------|
| PROGRESSIVE TERRENO | -20.00 | -10.78 | -5.75 | -5.03 | -3.77 | -3.24 | 0.34 | 4.34 | 4.94 | 5.71 | 6.19 | 7.43 | 8.46 | 9.47 | 10.37 | 11.72 | 20.00 |
| PARZIALI TERRENO | | 9.22 | 5.03 | 0.72 | 1.26 | 0.53 | 3.58 | 4.00 | 0.60 | 0.77 | 0.48 | 1.24 | 1.03 | 1.01 | 0.90 | 1.35 | 8.28 |
| QUOTE TERRENO | 12.57 | 12.57 | 12.57 | 12.54 | 12.78 | 12.89 | 12.95 | 13.04 | 12.84 | 12.59 | 12.40 | 12.45 | 12.48 | 12.57 | 12.55 | 12.53 | 12.58 |
| PROGRESSIVE PROGETTO | | | -6.87 | -6.05 | -4.75 | -3.50 | 0.00 | 3.50 | 4.75 | 6.05 | 7.07 | | | | | | |
| PARZIALI PROGETTO | | | 0.82 | 1.30 | 1.25 | 3.50 | 3.50 | 1.25 | 1.30 | 1.02 | | | | | | | |
| QUOTE PROGETTO | | | 12.57 | 13.11 | 13.02 | 13.05 | 13.13 | 13.05 | 13.02 | 13.11 | 12.43 | | | | | | |

PROFILO A1a-DEF


SEZIONE 8

PROGRESSIVA 213.25

| | |
|---------------------------|----------|
| SCAVO | |
| A1 | 1.49 mq. |
| BONIFICA IN SITU | |
| B1 | 1.32 mq. |
| B2 | 1.52 mq. |
| B3 | 1.42 mq. |
| B4 | 0.07 mq. |
| Totale: | 4.33 mq. |
| BASE | |
| F1 | 1.68 mq. |
| TERR. VEG. RILEVATO | |
| G1 | 0.42 mq. |
| G2 | 0.09 mq. |
| G3 | 0.27 mq. |
| Totale: | 0.78 mq. |
| FOSSE DI GUARDIA RILEVATO | |
| H1 | 0.15 mq. |
| H2 | 0.25 mq. |
| Totale: | 0.40 mq. |
| FOSSE DI GUARDIA SCAVO | |
| HH1 | 0.16 mq. |
| SCOTICO RILEVATO | |
| a1 | 1.36 ml. |
| a2 | 0.57 ml. |
| a3 | 2.17 ml. |
| a4 | 2.05 ml. |
| a5 | 0.10 ml. |
| a6 | 1.89 ml. |
| Totale: | 8.14 ml. |
| BINDER | |
| c1 | 9.70 ml. |
| USURA | |
| d1 | 9.50 ml. |
| INERBIMENTO | |
| e1 | 2.03 ml. |
| e2 | 2.28 ml. |
| Totale: | 4.31 ml. |

0

250 250

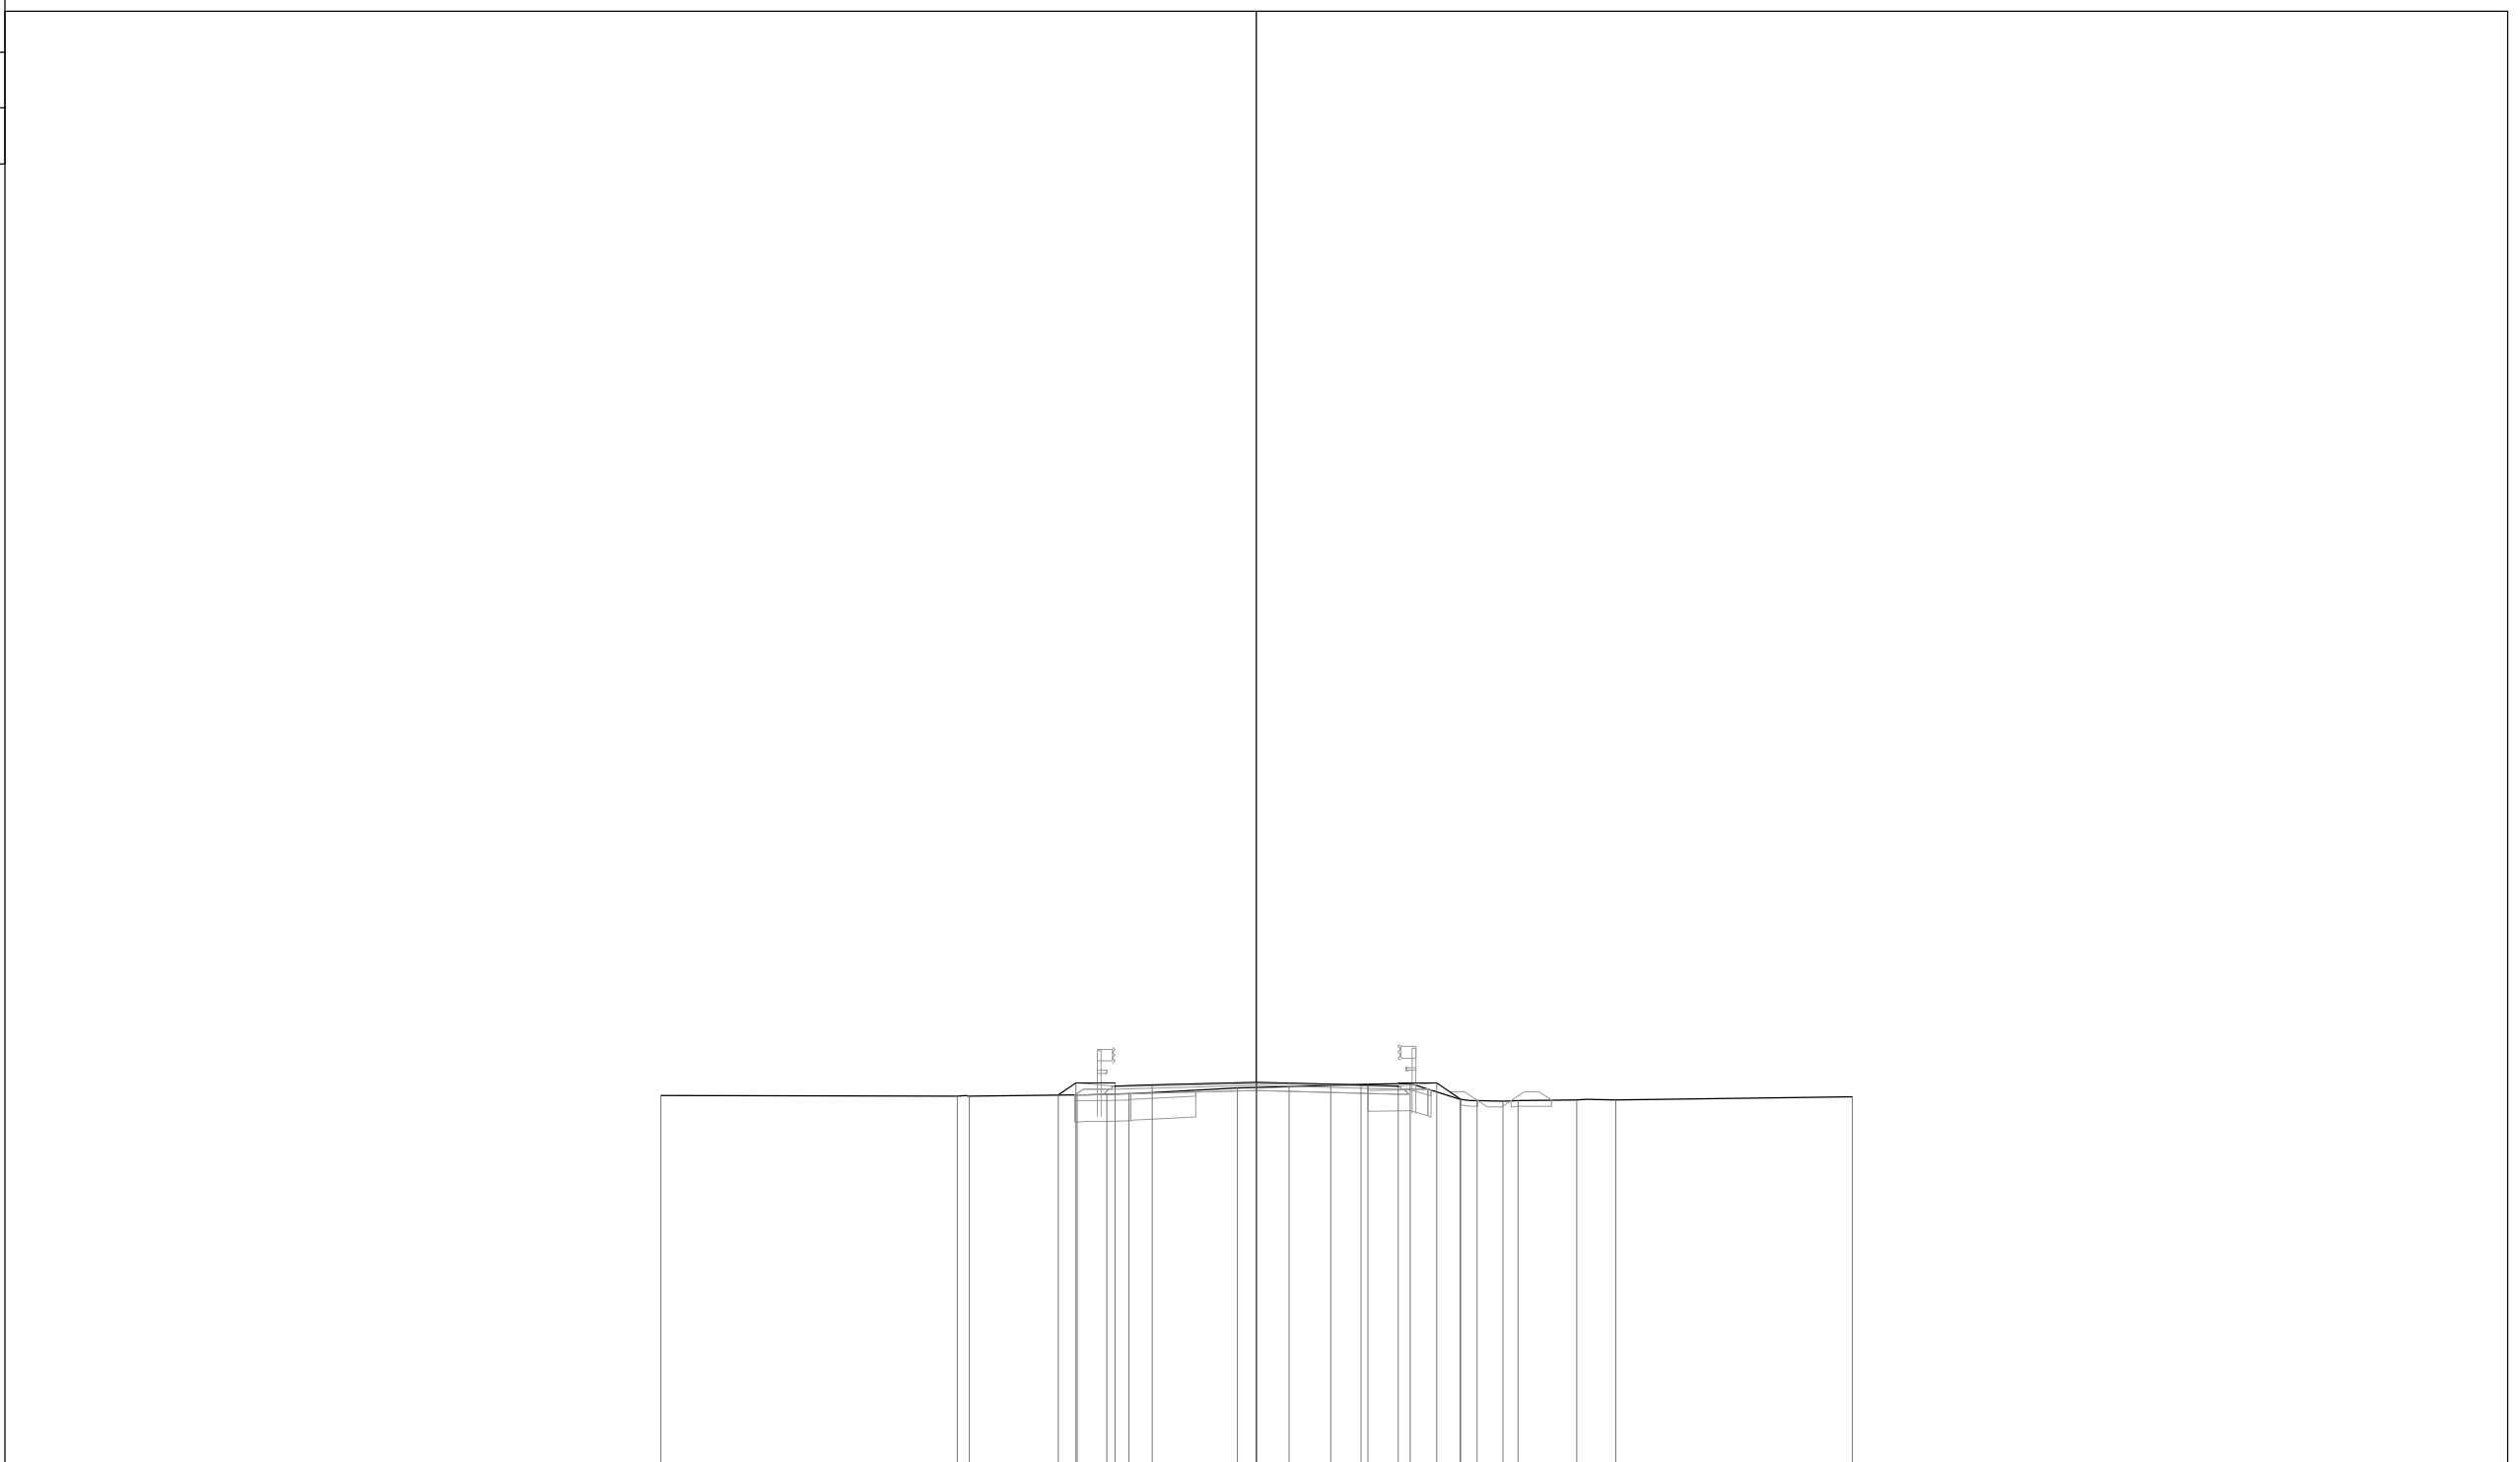

| | | | | | | | | | | | | | | | | | | |
|----------------------|--------|--------|-------|-------|-------|-------|-------|-------|-------|-------|-------|-------|-------|-------|-------|-------|-------|-------|
| PROGRESSIVE TERRENO | -20.00 | -10.05 | -9.63 | -6.01 | -5.02 | -4.28 | -0.64 | 1.09 | 2.50 | 3.74 | 5.17 | 6.84 | 7.40 | 8.28 | 8.77 | 10.75 | 12.07 | 20.00 |
| PARZIALI TERRENO | | 9.95 | 0.42 | 3.62 | 0.99 | 0.74 | 3.64 | 1.73 | 1.41 | 1.24 | 1.43 | 1.67 | 0.56 | 0.88 | 0.49 | 1.98 | 1.32 | 7.93 |
| QUOTE TERRENO | 12.63 | 12.62 | 12.61 | 12.65 | 12.66 | 12.68 | 12.88 | 12.93 | 12.97 | 13.00 | 13.03 | 12.51 | 12.46 | 12.44 | 12.47 | 12.49 | 12.49 | 12.58 |
| PROGRESSIVE PROGETTO | | | | -6.65 | -6.05 | -4.75 | -3.50 | 0.00 | | 3.50 | 4.75 | 6.05 | 6.86 | | | | | |
| PARZIALI PROGETTO | | | | 0.60 | 1.30 | 1.25 | 3.50 | | 3.50 | 1.25 | 1.30 | 0.81 | | | | | | |
| QUOTE PROGETTO | | 12.64 | 13.05 | 12.95 | 12.98 | | 13.07 | | 12.98 | 12.95 | 13.05 | 12.50 | | | | | | |

PROFILO A1a-DEF


SEZIONE 9

PROGRESSIVA 219.73

| | |
|---------------------------|-----------|
| SCAVO | |
| A1 | 2.01 mq. |
| BONIFICA IN SITU | |
| B1 | 0.71 mq. |
| B2 | 2.12 mq. |
| B3 | 2.55 mq. |
| B4 | 0.16 mq. |
| Totale: | 5.54 mq. |
| RILEVATO STAB. CALCE | |
| C1 | 0.15 mq. |
| BASE | |
| F1 | 2.02 mq. |
| TERR. VEG. RILEVATO | |
| G1 | 0.41 mq. |
| G2 | 0.05 mq. |
| G3 | 0.27 mq. |
| Totale: | 0.73 mq. |
| FOSSO DI GUARDIA RILEVATO | |
| H1 | 0.14 mq. |
| H2 | 0.38 mq. |
| Totale: | 0.52 mq. |
| FOSSI DI GUARDIA SCAVO | |
| HH1 | 0.09 mq. |
| SCOTICO RILEVATO | |
| a1 | 1.60 ml. |
| a2 | 0.69 ml. |
| a3 | 3.05 ml. |
| a4 | 3.66 ml. |
| a5 | 0.23 ml. |
| a6 | 1.01 ml. |
| Totale: | 10.24 ml. |
| BINDER | |
| c1 | 11.44 ml. |
| USURA | |
| d1 | 11.24 ml. |
| INERBIMENTO | |
| e1 | 2.13 ml. |
| e2 | 1.99 ml. |
| Totale: | 4.12 ml. |

0

250
250

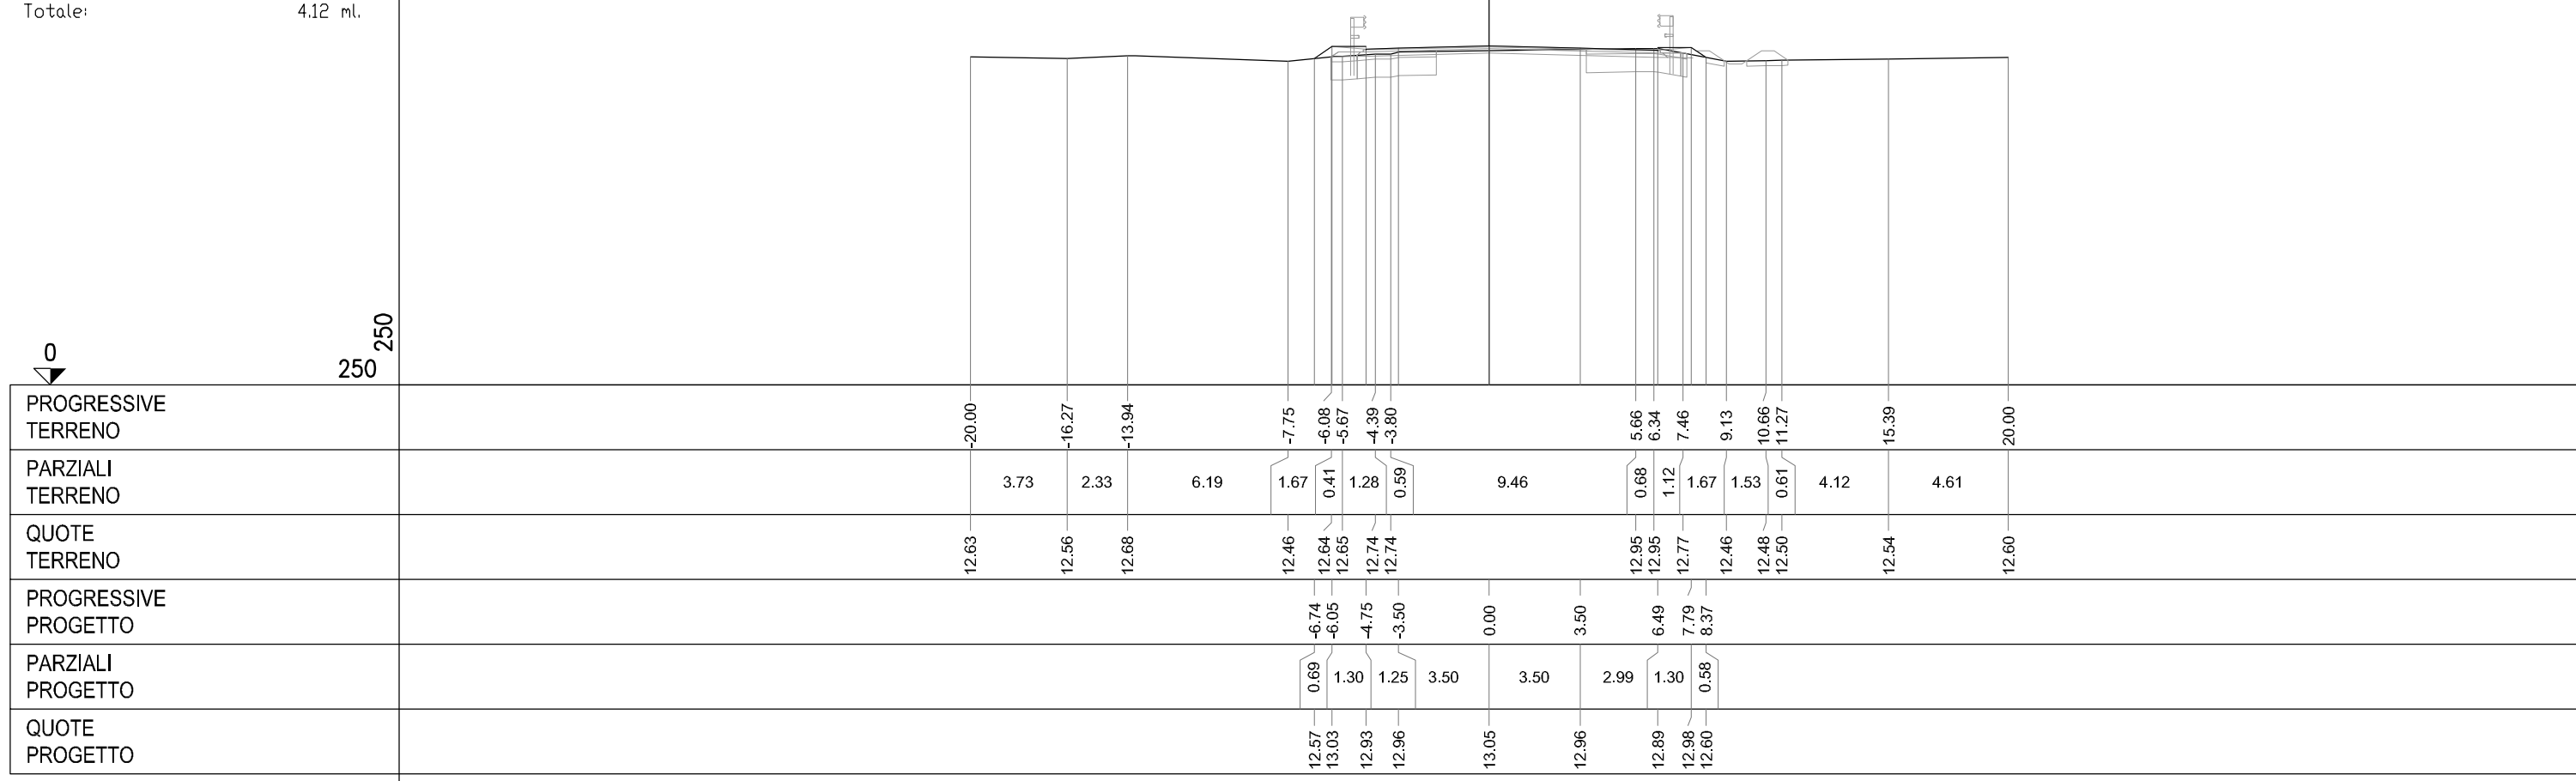

PROFILO A1a-DEF


SEZIONE 10

PROGRESSIVA 249.57

| | |
|------------------------|-----------|
| BONIFICA IN SITU | |
| B1 | 0.76 mq. |
| B2 | 2.25 mq. |
| B3 | 3.18 mq. |
| Totale: | 6.19 mq. |
| RILEVATO STAB. CALCE | |
| C1 | 0.14 mq. |
| RINFIANCO RILEVATO | |
| E1 | 0.17 mq. |
| BASE | |
| F1 | 0.56 mq. |
| F2 | 0.50 mq. |
| Totale: | 1.06 mq. |
| TERR. VEG. RILEVATO | |
| G1 | 0.45 mq. |
| FOSSI DI GUARDIA SCAVO | |
| HH1 | 0.62 mq. |
| SCOTICO RILEVATO | |
| a1 | 3.27 ml. |
| a2 | 4.53 ml. |
| a3 | 1.09 ml. |
| Totale: | 8.89 ml. |
| BINDER | |
| c1 | 11.61 ml. |
| USURA | |
| d1 | 11.41 ml. |
| INERBIMENTO | |
| e1 | 2.32 ml. |
| e2 | 1.49 ml. |
| Totale: | 3.81 ml. |

0

250
250

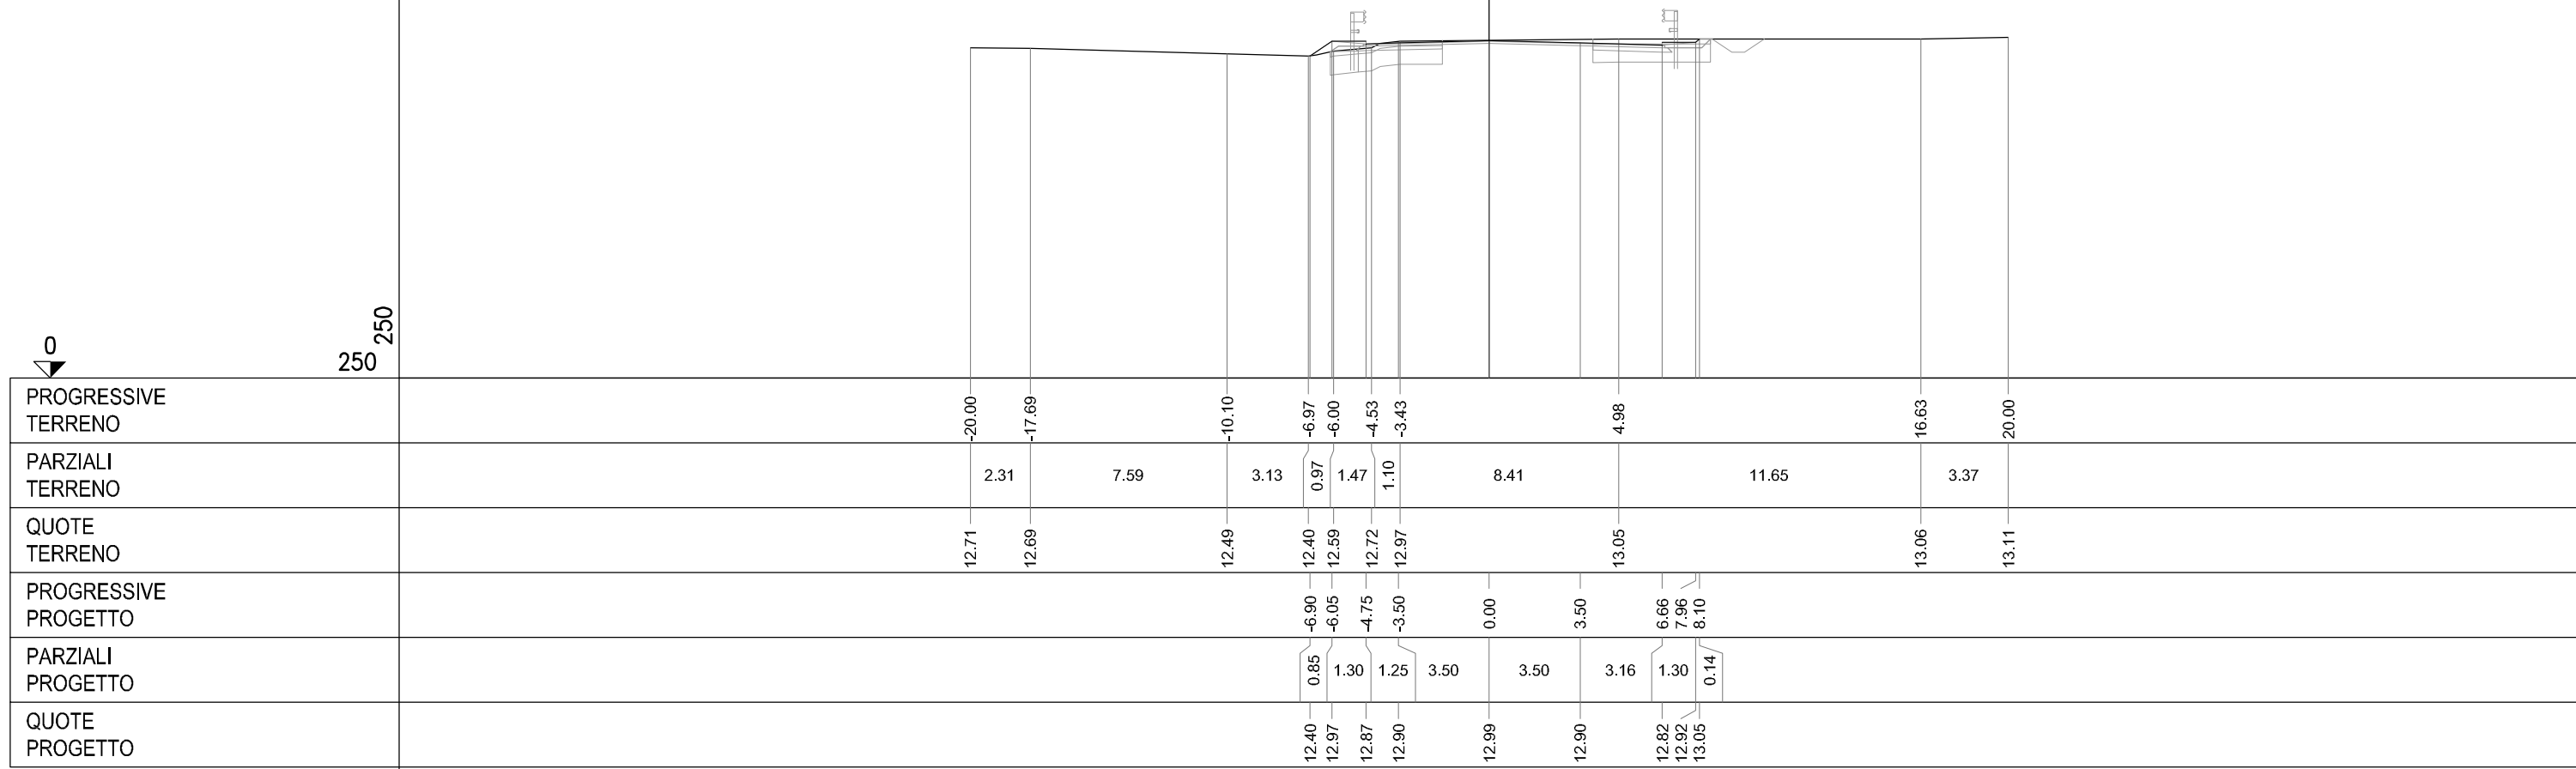


PROFILO A1a-DEF

SEZIONE 11

PROGRESSIVA 282.05

| | |
|------------------------|-----------|
| BONIFICA IN SITU | |
| B1 | 0.71 mq. |
| B2 | 2.28 mq. |
| B3 | 3.33 mq. |
| Totale: | 6.32 mq. |
| BASE | |
| F1 | 0.54 mq. |
| F2 | 0.53 mq. |
| Totale: | 1.07 mq. |
| TERR. VEG. RILEVATO | |
| G1 | 0.46 mq. |
| FOSSI DI GUARDIA SCAVO | |
| HH1 | 0.63 mq. |
| SCOTICO RILEVATO | |
| a1 | 3.24 ml. |
| a2 | 4.75 ml. |
| a3 | 1.00 ml. |
| Totale: | 8.99 ml. |
| BINDER | |
| c1 | 11.78 ml. |
| USURA | |
| d1 | 11.58 ml. |
| INERBIMENTO | |
| e1 | 2.06 ml. |
| e2 | 1.56 ml. |
| Totale: | 3.62 ml. |

0
250
250

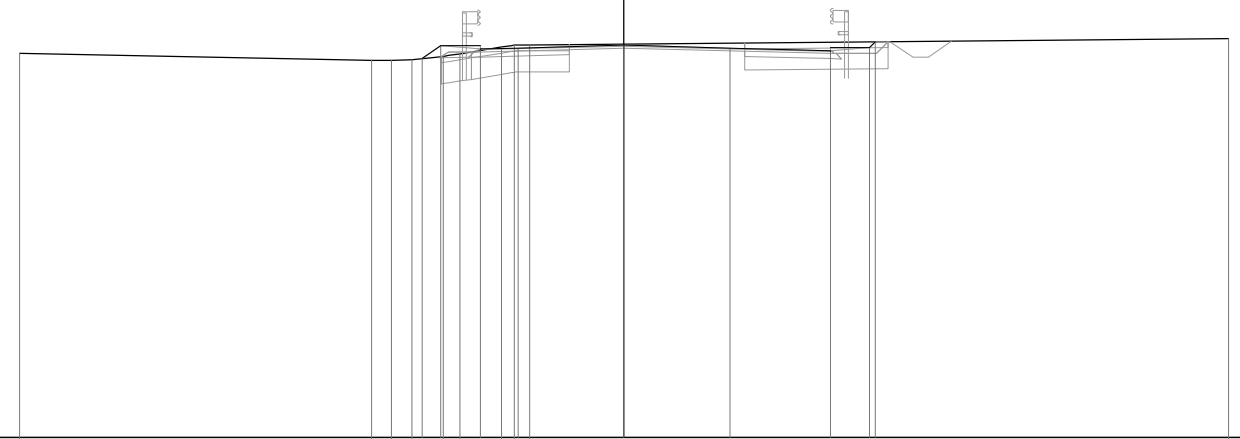

| | | | | | | | | | | |
|----------------------|--------|-------|-------|-------|-------|-------|-------|-------|-------|-------|
| PROGRESSIVE TERRENO | -20.00 | -8.34 | -7.69 | -7.00 | -5.98 | -5.41 | -4.04 | -3.62 | -3.12 | 20.00 |
| PARZIALI TERRENO | | 0.65 | 0.69 | 1.02 | 0.57 | 1.37 | 0.42 | 0.50 | | 23.12 |
| QUOTE TERRENO | 12.70 | 12.45 | 12.46 | 12.48 | 12.59 | 12.67 | 12.90 | 12.96 | 12.97 | 13.17 |
| PROGRESSIVE PROGETTO | | -6.68 | -6.05 | -4.75 | -3.50 | 0.00 | 3.50 | 6.83 | 8.13 | 8.31 |
| PARZIALI PROGETTO | | 0.63 | 1.30 | 1.25 | 3.50 | 3.50 | 3.33 | 1.30 | 0.18 | |
| QUOTE PROGETTO | | 12.51 | 12.94 | 12.84 | 12.87 | 12.96 | 12.87 | 12.79 | 12.88 | 13.07 |

PROFILO A1a-DEF


SEZIONE 12

PROGRESSIVA 319.93

| | |
|---------------------------|-----------|
| BONIFICA IN SITU | |
| B1 | 0.69 mq. |
| B2 | 2.07 mq. |
| B3 | 2.77 mq. |
| Totale: | 5.53 mq. |
| RILEVATO STAB. CALCE | |
| C1 | 0.09 mq. |
| BASE | |
| F1 | 0.51 mq. |
| F2 | 0.52 mq. |
| Totale: | 1.03 mq. |
| TERR. VEG. RILEVATO | |
| G1 | 0.37 mq. |
| G2 | 0.20 mq. |
| G3 | 0.03 mq. |
| Totale: | 0.60 mq. |
| FOSSO DI GUARDIA RILEVATO | |
| H1 | 0.02 mq. |
| FOSSI DI GUARDIA SCAVO | |
| HH1 | 0.60 mq. |
| SCOTICO RILEVATO | |
| a1 | 0.52 ml. |
| a2 | 0.49 ml. |
| a3 | 3.01 ml. |
| a4 | 3.96 ml. |
| a5 | 0.98 ml. |
| Totale: | 8.96 ml. |
| BINDER | |
| c1 | 11.39 ml. |
| USURA | |
| d1 | 11.19 ml. |
| INERBIMENTO | |
| e1 | 2.01 ml. |
| e2 | 1.35 ml. |
| Totale: | 3.36 ml. |

0

250 250

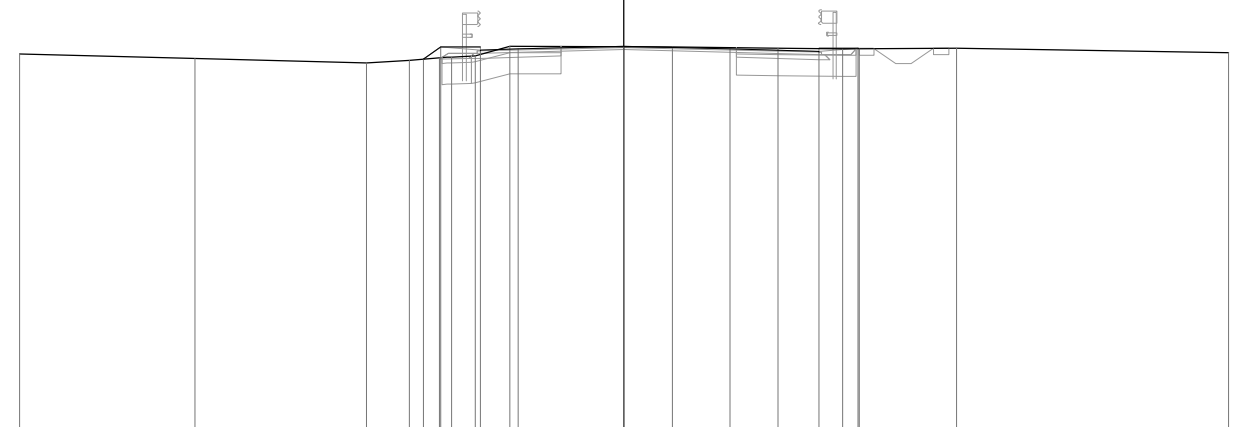

| | | | | | | | | | | | | | |
|----------------------|--------|--------|-------|-------|-------|-------|-------|-------|-------|-------|-------|-------|-------|
| PROGRESSIVE TERRENO | -20.00 | -14.20 | -8.51 | -7.09 | -6.11 | -5.70 | -4.92 | -3.78 | 1.61 | 5.10 | 7.24 | 11.01 | 20.00 |
| PARZIALI TERRENO | | 5.80 | 5.69 | 1.42 | 0.98 | 0.41 | 0.78 | 1.14 | 5.39 | 3.49 | 2.14 | 3.77 | 8.99 |
| QUOTE TERRENO | 12.68 | 12.52 | 12.37 | 12.47 | 12.55 | 12.57 | 12.61 | 12.92 | 12.91 | 12.85 | 12.83 | 12.85 | 12.71 |
| PROGRESSIVE PROGETTO | | | | -6.64 | -6.05 | -4.75 | -3.50 | 0.00 | 3.50 | 6.44 | 7.74 | 7.78 | |
| PARZIALI PROGETTO | | | | 0.59 | 1.30 | 1.25 | 3.50 | 3.50 | 2.94 | 1.30 | 0.04 | | |
| QUOTE PROGETTO | | | | 12.50 | 12.90 | 12.80 | 12.83 | 12.92 | 12.83 | 12.76 | 12.86 | 12.83 | |

PROFILO A1a-DEF


SEZIONE 14

PROGRESSIVA 345.66

| | |
|---------------------------|----------|
| SCAVO | |
| A1 | 0.44 mq. |
| BONIFICA IN SITU | |
| B1 | 0.14 mq. |
| B2 | 0.61 mq. |
| B3 | 1.56 mq. |
| B4 | 1.90 mq. |
| Totale: | 4.21 mq. |
| SOTTOFONDAZIONE | |
| D1 | 0.06 mq. |
| D2 | 0.59 mq. |
| Totale: | 0.65 mq. |
| RINFIANCO RILEVATO | |
| E1 | 0.17 mq. |
| BASE | |
| F1 | 1.72 mq. |
| TERR. VEG. RILEVATO | |
| G1 | 0.63 mq. |
| FOSSE DI GUARDIA RILEVATO | |
| H1 | 0.11 mq. |
| H2 | 0.09 mq. |
| Totale: | 0.20 mq. |
| FOSSE DI GUARDIA SCAVO | |
| HH1 | 0.32 mq. |
| SCOTICO RILEVATO | |
| a1 | 0.88 ml. |
| a2 | 0.46 ml. |
| a3 | 0.87 ml. |
| a4 | 2.72 ml. |
| a5 | 2.34 ml. |
| a6 | 0.20 ml. |
| Totale: | 7.47 ml. |
| BINDER | |
| c1 | 9.70 ml. |
| USURA | |
| d1 | 9.50 ml. |
| INERBIMENTO | |
| e1 | 2.06 ml. |
| e2 | 2.80 ml. |
| Totale: | 4.86 ml. |

0

250 250

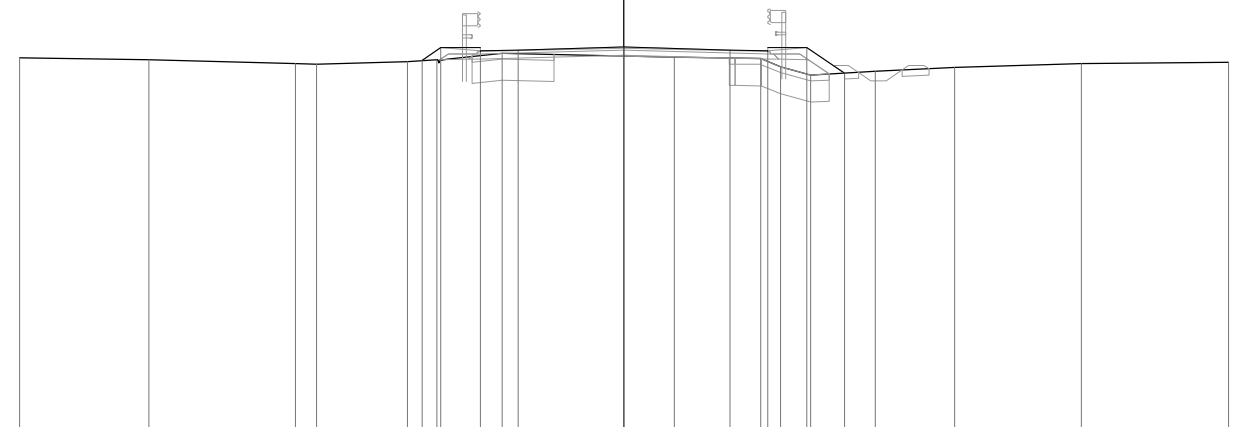

| | | | | | | | | | | | | | | | | |
|----------------------|--------|--------|--------|--------|-------|-------|-------|-------|-------|-------|-------|-------|-------|-------|-------|-------|
| PROGRESSIVE TERRENO | -20.00 | -15.71 | -10.86 | -10.16 | -7.15 | -6.19 | -4.03 | | 1.66 | 4.52 | 5.18 | 6.18 | 8.31 | 10.94 | 15.14 | 20.00 |
| PARZIALI TERRENO | | 4.29 | 4.85 | 0.70 | 3.01 | 0.96 | 2.16 | 5.69 | 2.86 | 0.66 | 1.00 | 2.13 | 2.63 | 4.20 | 4.86 | |
| QUOTE TERRENO | 12.54 | 12.49 | 12.35 | 12.34 | 12.43 | 12.48 | 12.70 | | 12.56 | 12.52 | 12.25 | 11.98 | 12.10 | 12.22 | 12.35 | 12.39 |
| PROGRESSIVE PROGETTO | | | | | -6.68 | -6.05 | -4.75 | -3.50 | 0.00 | 3.50 | 4.75 | 6.05 | 7.30 | | | |
| PARZIALI PROGETTO | | | | | 0.63 | 1.30 | 1.25 | 3.50 | 3.50 | 1.25 | 1.30 | 1.25 | | | | |
| QUOTE PROGETTO | | | | | 12.45 | 12.87 | 12.78 | 12.81 | 12.89 | 12.81 | 12.78 | 12.87 | 12.04 | | | |

PROFILO A1a-DEF

SEZIONE 15

PROGRESSIVA 375.00

| | |
|---------------------------|----------|
| SCAVO | |
| A1 | 0.38 mq. |
| BONIFICA IN SITU | |
| B1 | 0.80 mq. |
| B2 | 1.48 mq. |
| B3 | 2.73 mq. |
| Totale: | 5.01 mq. |
| SOTTOFONDAZIONE | |
| D1 | 0.06 mq. |
| D2 | 0.81 mq. |
| Totale: | 0.87 mq. |
| RINFIANCO RILEVATO | |
| E1 | 0.17 mq. |
| E2 | 0.17 mq. |
| Totale: | 0.34 mq. |
| BASE | |
| F1 | 1.68 mq. |
| TERR. VEG. RILEVATO | |
| G1 | 0.45 mq. |
| G2 | 0.61 mq. |
| Totale: | 1.06 mq. |
| FOSSO DI GUARDIA RILEVATO | |
| H1 | 0.12 mq. |
| H2 | 0.14 mq. |
| Totale: | 0.26 mq. |
| FOSSI DI GUARDIA SCAVO | |
| HH1 | 0.28 mq. |
| SCOTICO RILEVATO | |
| a1 | 1.04 ml. |
| a2 | 0.45 ml. |
| a3 | 2.12 ml. |
| a4 | 4.02 ml. |
| a5 | 1.17 ml. |
| Totale: | 8.80 ml. |
| BINDER | |
| c1 | 9.70 ml. |
| USURA | |
| d1 | 9.50 ml. |
| INERBIMENTO | |
| e1 | 2.26 ml. |
| e2 | 2.68 ml. |
| Totale: | 4.94 ml. |

0

250 250



| | | | | | | | | | | | | | | | | |
|----------------------|--------|--------|-------|-------|-------|-------|-------|-------|-------|-------|-------|-------|-------|-------|-------|-------|
| PROGRESSIVE TERRENO | -20.00 | -13.81 | -9.04 | -8.04 | -6.67 | -5.96 | -4.17 | -1.95 | 1.38 | 4.19 | 4.73 | 5.55 | 6.65 | 7.80 | 17.12 | 20.00 |
| PARZIALI TERRENO | | 6.19 | 4.77 | 1.00 | 1.37 | 0.71 | 1.79 | 2.22 | 3.33 | 2.81 | 0.54 | 0.82 | 1.10 | 1.15 | 9.32 | 2.88 |
| QUOTE TERRENO | 12.51 | 12.38 | 12.27 | 12.28 | 12.31 | 12.35 | 12.66 | 12.61 | 12.54 | 12.46 | 12.35 | 12.02 | 12.04 | 12.12 | 12.26 | 12.31 |
| PROGRESSIVE PROGETTO | | | | | -6.85 | -6.05 | -4.75 | -3.50 | 0.00 | 3.50 | 4.75 | 6.05 | 7.20 | | | |
| PARZIALI PROGETTO | | | | | 0.80 | 1.30 | 1.25 | 3.50 | 3.50 | 1.25 | 1.30 | 1.15 | | | | |
| QUOTE PROGETTO | | | 12.31 | 12.84 | 12.75 | 12.78 | | 12.86 | | 12.78 | 12.75 | 12.84 | 12.08 | | | |

PROFILO A1a-DEF


SEZIONE 16

PROGRESSIVA 409.27

| | |
|---------------------------|----------|
| SCAVO | |
| A1 | 0.91 mq. |
| BONIFICA IN SITU | |
| B1 | 0.72 mq. |
| B2 | 0.82 mq. |
| B3 | 1.25 mq. |
| B4 | 2.15 mq. |
| Totale: | 4.94 mq. |
| RILEVATO STAB. CALCE | |
| C1 | 0.12 mq. |
| SOTTOFONDAZIONE | |
| D1 | 1.14 mq. |
| RINFIANCO RILEVATO | |
| E1 | 0.16 mq. |
| BASE | |
| F1 | 1.70 mq. |
| TERR. VEG. RILEVATO | |
| G1 | 0.44 mq. |
| G2 | 0.62 mq. |
| Totale: | 1.06 mq. |
| FOSSO DI GUARDIA RILEVATO | |
| H1 | 0.12 mq. |
| H2 | 0.10 mq. |
| Totale: | 0.22 mq. |
| FOSSI DI GUARDIA SCAVO | |
| HH1 | 0.29 mq. |
| SCOTICO RILEVATO | |
| a1 | 0.91 ml. |
| a2 | 0.47 ml. |
| a3 | 1.20 ml. |
| a4 | 1.81 ml. |
| a5 | 0.00 ml. |
| a6 | 3.20 ml. |
| a7 | 1.07 ml. |
| Totale: | 8.66 ml. |
| BINDER | |
| c1 | 9.70 ml. |
| USURA | |
| d1 | 9.50 ml. |
| INERBIMENTO | |
| e1 | 2.32 ml. |
| e2 | 2.79 ml. |
| Totale: | 5.11 ml. |

0

250 250

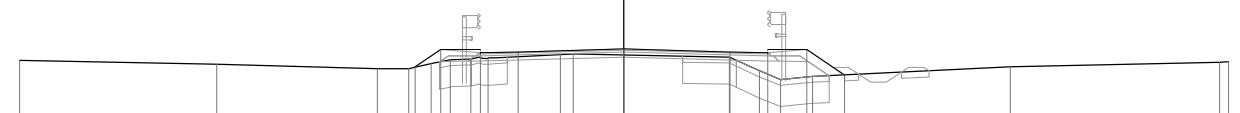

| | | | | | | | | | | | | | | | | | | |
|----------------------|--------|--------|-------|-------|-------|-------|-------|-------|-------|-------|-------|-------|-------|-------|-------|-------|-------|------|
| PROGRESSIVE TERRENO | -20.00 | -13.47 | -8.16 | -7.13 | -6.37 | -5.75 | -5.06 | -4.49 | -2.10 | -1.69 | 3.49 | 4.49 | 5.18 | 6.24 | 12.78 | 19.70 | 20.00 | |
| PARZIALI TERRENO | | 6.53 | | 5.31 | 1.03 | 0.76 | 0.62 | 0.69 | 0.57 | 2.39 | 0.41 | 5.18 | 1.00 | 0.69 | 1.06 | 6.54 | 6.92 | 0.30 |
| QUOTE TERRENO | 12.47 | 12.33 | 12.19 | 12.19 | 12.36 | 12.48 | 12.50 | 12.53 | 12.65 | 12.67 | 12.57 | 12.11 | 11.83 | 11.93 | 12.24 | 12.40 | 12.41 | |
| PROGRESSIVE PROGETTO | | | -6.90 | -6.05 | -4.75 | -3.50 | 0.00 | 3.50 | 4.75 | 6.05 | 7.29 | | | | | | | |
| PARZIALI PROGETTO | | | 0.85 | 1.30 | 1.25 | 3.50 | 3.50 | 1.25 | 1.30 | 1.24 | | | | | | | | |
| QUOTE PROGETTO | | | 12.24 | 12.81 | 12.71 | 12.74 | 12.83 | 12.74 | 12.71 | 12.81 | 11.98 | | | | | | | |

PROFILO A1a-DEF


SEZIONE 17

PROGRESSIVA 450.00

| | |
|---------------------------|----------|
| SCAVO | |
| A1 | 1.86 mq. |
| BONIFICA IN SITU | |
| B1 | 1.22 mq. |
| B2 | 1.00 mq. |
| B3 | 2.45 mq. |
| Totale: | 4.67 mq. |
| SOTTOFONDAZIONE | |
| D1 | 1.12 mq. |
| RINFIANCO RILEVATO | |
| E1 | 0.17 mq. |
| BASE | |
| F1 | 1.70 mq. |
| TERR. VEG. RILEVATO | |
| G1 | 0.16 mq. |
| G2 | 0.12 mq. |
| G3 | 0.56 mq. |
| Totale: | 0.84 mq. |
| FOSSE DI GUARDIA RILEVATO | |
| H1 | 0.13 mq. |
| H2 | 0.15 mq. |
| Totale: | 0.28 mq. |
| FOSSE DI GUARDIA SCAVO | |
| HH1 | 0.25 mq. |
| SCOTICO RILEVATO | |
| a1 | 1.06 ml. |
| a2 | 0.48 ml. |
| a3 | 1.77 ml. |
| a4 | 1.50 ml. |
| a5 | 3.67 ml. |
| Totale: | 8.48 ml. |
| BINDER | |
| c1 | 9.70 ml. |
| USURA | |
| d1 | 9.50 ml. |
| INERBIMENTO | |
| e1 | 1.80 ml. |
| e2 | 2.58 ml. |
| Totale: | 4.38 ml. |

0

250 250

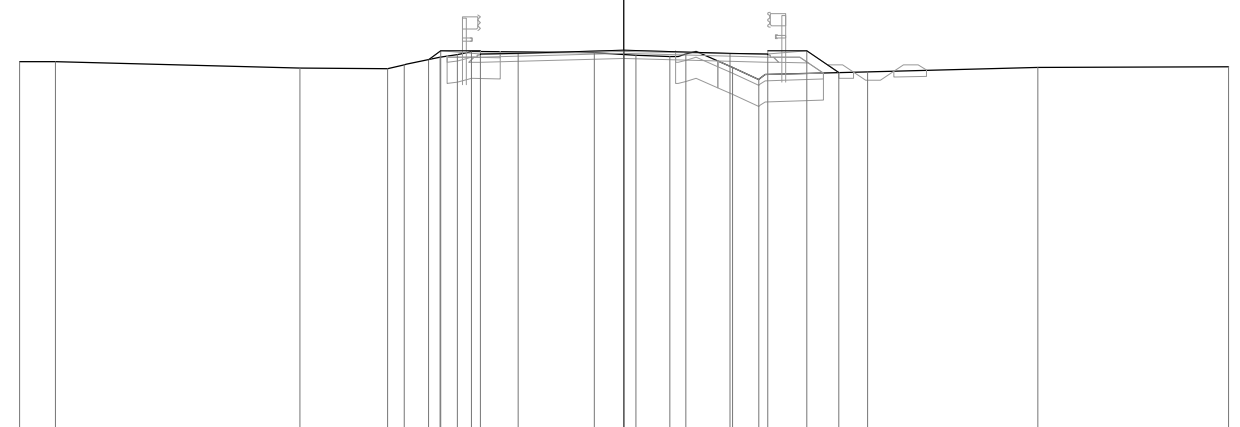

| | | | | | | | | | | | | | | | | | | | | | | | |
|----------------------|--|--------|--------|------|--------|-------|-------|-------|-------|-------|------|-------|-------|-------|-------|-------|-------|-------|-------|------|-------|------|-------|
| PROGRESSIVE TERRENO | | -20.00 | -18.81 | | -10.72 | -7.82 | -7.26 | -6.09 | -5.51 | -5.04 | | -0.98 | 0.40 | 1.52 | 2.06 | 3.60 | 4.46 | | 8.06 | | 13.70 | | 20.00 |
| PARZIALI TERRENO | | 1.19 | | 8.09 | 2.90 | 0.56 | 1.17 | 0.58 | 0.47 | | 4.06 | 1.38 | 1.12 | 0.54 | 1.54 | 0.86 | | 3.60 | | 5.64 | | 6.30 | |
| QUOTE TERRENO | | 12.42 | 12.41 | | 12.20 | 12.19 | 12.32 | 12.57 | 12.64 | 12.76 | | 12.71 | 12.62 | 12.60 | 12.67 | 12.23 | 11.83 | | 12.08 | | 12.23 | | 12.25 |
| PROGRESSIVE PROGETTO | | | | | | | -6.47 | -6.05 | -4.75 | -3.50 | | 0.00 | | | 3.50 | 4.75 | 6.05 | 7.11 | | | | | |
| PARZIALI PROGETTO | | | | | | | 0.42 | 1.30 | 1.25 | | 3.50 | | | 3.50 | 1.25 | 1.30 | 1.06 | | | | | | |
| QUOTE PROGETTO | | | | | | | 12.49 | 12.77 | 12.67 | 12.70 | | 12.79 | | | 12.70 | 12.67 | 12.77 | 12.06 | | | | | |

PROFILO A1a-DEF


SEZIONE 18

PROGRESSIVA 478.01

| | |
|---------------------------|----------|
| BONIFICA IN SITU | |
| B1 | 0.95 mq. |
| B2 | 0.92 mq. |
| B3 | 2.68 mq. |
| Totale: | 4.55 mq. |
| SOTTOFONDAZIONE | |
| D1 | 1.34 mq. |
| RINFIANCO RILEVATO | |
| E1 | 0.16 mq. |
| BASE | |
| F1 | 0.09 mq. |
| F2 | 0.61 mq. |
| Totale: | 0.70 mq. |
| TERR. VEG. RILEVATO | |
| G1 | 0.20 mq. |
| G2 | 0.08 mq. |
| G3 | 0.53 mq. |
| Totale: | 0.81 mq. |
| FOSSO DI GUARDIA RILEVATO | |
| H1 | 0.12 mq. |
| H2 | 0.03 mq. |
| Totale: | 0.15 mq. |
| FOSSI DI GUARDIA SCAVO | |
| HH1 | 0.39 mq. |
| SCOTICO RILEVATO | |
| a1 | 0.63 ml. |
| a2 | 0.43 ml. |
| a3 | 1.40 ml. |
| a4 | 1.36 ml. |
| a5 | 3.96 ml. |
| Totale: | 7.78 ml. |
| BINDER | |
| c1 | 9.70 ml. |
| USURA | |
| d1 | 9.50 ml. |
| INERBIMENTO | |
| e1 | 1.84 ml. |
| e2 | 2.38 ml. |
| Totale: | 4.22 ml. |

0

250
250

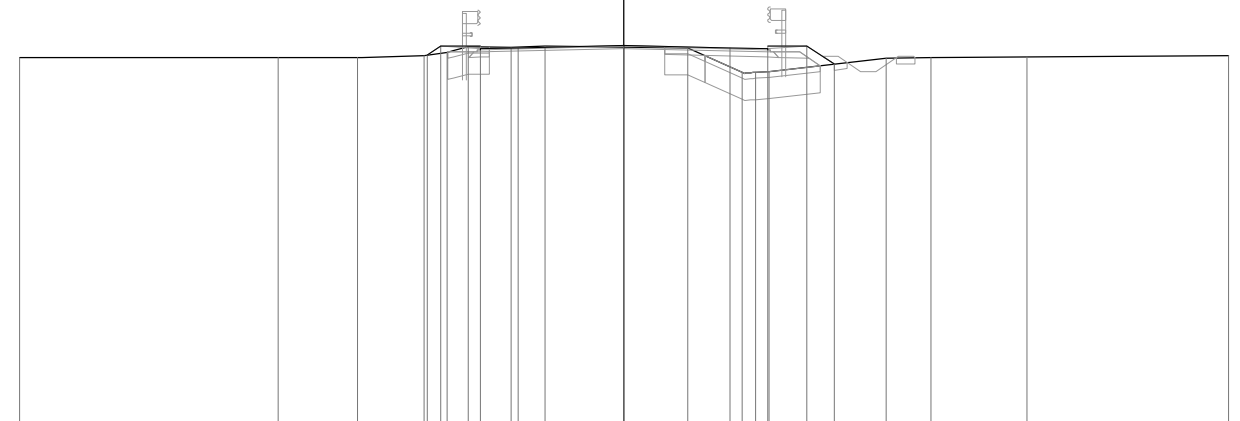

| | | | | | | | | | | | | | | | | |
|----------------------|--------|--------|-------|-------|-------|-------|-------|-------|-------|-------|-------|-------|-------|-------|-------|-------|
| PROGRESSIVE TERRENO | -20.00 | -11.44 | -8.82 | -6.62 | -5.86 | -5.16 | -3.73 | -2.62 | 2.12 | 3.90 | 4.36 | 4.81 | 8.68 | 10.16 | 13.34 | 20.00 |
| PARZIALI TERRENO | | 8.56 | 2.62 | 2.20 | 0.76 | 0.70 | 1.43 | 1.11 | 4.74 | 1.78 | 0.46 | 0.45 | 3.87 | 1.48 | 3.18 | 6.66 |
| QUOTE TERRENO | 12.35 | 12.35 | 12.35 | 12.42 | 12.53 | 12.71 | 12.69 | 12.73 | 12.67 | 11.87 | 11.87 | 11.90 | 12.33 | 12.36 | 12.38 | 12.41 |
| PROGRESSIVE PROGETTO | | | | -6.50 | -6.05 | -4.75 | -3.50 | 0.00 | 3.50 | 4.75 | 6.05 | 6.95 | | | | |
| PARZIALI PROGETTO | | | | 0.45 | 1.30 | 1.25 | 3.50 | 3.50 | 1.25 | 1.30 | 0.90 | | | | | |
| QUOTE PROGETTO | | | | 12.44 | 12.74 | 12.64 | 12.67 | 12.76 | 12.67 | 12.64 | 12.74 | 12.14 | | | | |

PROFILO A1a-DEF


SEZIONE 19

PROGRESSIVA 518.52

| | |
|---------------------------|----------|
| BONIFICA IN SITU | |
| B1 | 0.94 mq. |
| B2 | 0.56 mq. |
| B3 | 2.88 mq. |
| Totale: | 4.38 mq. |
| SOTTOFONDAZIONE | |
| D1 | 1.18 mq. |
| RINFIANCO RILEVATO | |
| E1 | 0.16 mq. |
| BASE | |
| F1 | 0.09 mq. |
| F2 | 0.64 mq. |
| Totale: | 0.73 mq. |
| TERR. VEG. RILEVATO | |
| G1 | 0.20 mq. |
| G2 | 0.05 mq. |
| G3 | 0.40 mq. |
| Totale: | 0.65 mq. |
| FOSSO DI GUARDIA RILEVATO | |
| H1 | 0.12 mq. |
| H2 | 0.07 mq. |
| Totale: | 0.19 mq. |
| FOSSI DI GUARDIA SCAVO | |
| HH1 | 0.32 mq. |
| SCOTICO RILEVATO | |
| a1 | 0.85 ml. |
| a2 | 0.46 ml. |
| a3 | 1.34 ml. |
| a4 | 0.84 ml. |
| a5 | 4.32 ml. |
| Totale: | 7.81 ml. |
| BINDER | |
| c1 | 9.70 ml. |
| USURA | |
| d1 | 9.50 ml. |
| INERBIMENTO | |
| e1 | 1.85 ml. |
| e2 | 2.07 ml. |
| Totale: | 3.92 ml. |

0

250 250

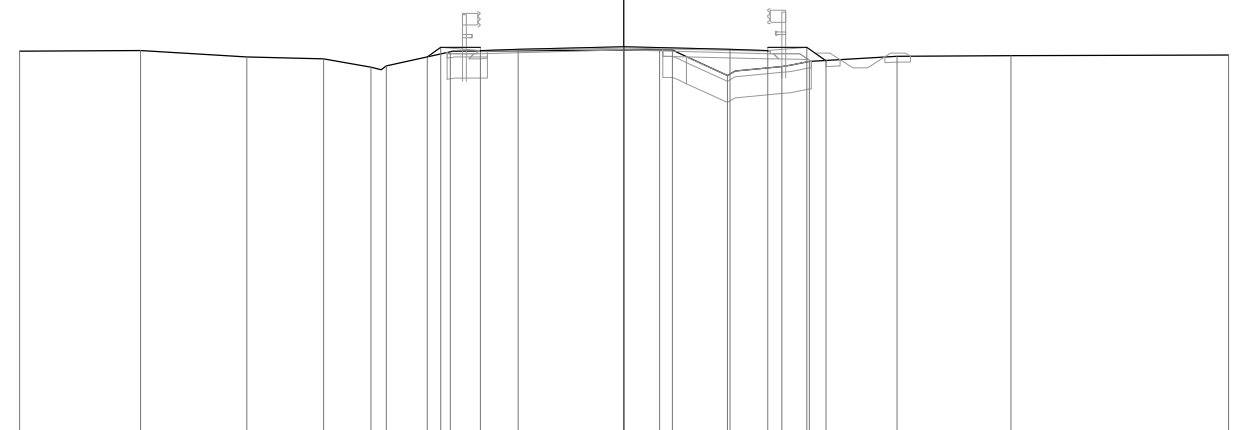

| | | | | | | | | | | | | | | | |
|----------------------|--------|--------|--------|-------|-------|-------|-------|-------|-------|-------|-------|-------|-------|-------|-------|
| PROGRESSIVE TERRENO | -20.00 | -16.00 | -12.46 | -9.94 | -8.37 | -7.86 | -5.73 | 1.18 | 1.59 | 3.43 | 5.22 | 6.13 | 9.03 | 12.81 | 20.00 |
| PARZIALI TERRENO | | 4.00 | 3.54 | 2.52 | 1.57 | 0.51 | 2.13 | 6.91 | 0.41 | 1.84 | 1.79 | 0.91 | 2.90 | 3.78 | 7.19 |
| QUOTE TERRENO | 12.57 | 12.59 | 12.37 | 12.31 | 12.03 | 12.08 | 12.55 | 12.60 | 12.60 | 11.77 | 12.07 | 12.22 | 12.40 | 12.42 | 12.43 |
| PROGRESSIVE PROGETTO | | | | | -6.51 | -6.05 | -4.75 | -3.50 | 0.00 | 3.50 | 4.75 | 6.05 | 6.69 | | |
| PARZIALI PROGETTO | | | | | 0.46 | 1.30 | 1.25 | 3.50 | 3.50 | 1.25 | 1.30 | 0.64 | | | |
| QUOTE PROGETTO | | | | | 12.38 | 12.68 | 12.59 | 12.62 | 12.71 | 12.62 | 12.59 | 12.68 | 12.23 | | |

PROFILO A1a-DEF


SEZIONE 21

PROGRESSIVA 600.00

| | |
|---------------------------|----------|
| SCAVO | |
| A1 | 0.17 mq. |
| BONIFICA IN SITU | |
| B1 | 0.75 mq. |
| B2 | 0.70 mq. |
| B3 | 2.90 mq. |
| Totale: | 4.35 mq. |
| SOTTOFONDAZIONE | |
| D1 | 1.68 mq. |
| RINFIANCO RILEVATO | |
| E1 | 0.17 mq. |
| BASE | |
| F1 | 0.04 mq. |
| F2 | 0.69 mq. |
| Totale: | 0.73 mq. |
| TERR. VEG. RILEVATO | |
| G1 | 0.25 mq. |
| G2 | 0.03 mq. |
| G3 | 0.39 mq. |
| Totale: | 0.67 mq. |
| FOSSO DI GUARDIA RILEVATO | |
| H1 | 0.12 mq. |
| H2 | 0.07 mq. |
| Totale: | 0.19 mq. |
| FOSSI DI GUARDIA SCAVO | |
| HH1 | 0.30 mq. |
| SCOTICO RILEVATO | |
| a1 | 0.83 ml. |
| a2 | 0.46 ml. |
| a3 | 1.07 ml. |
| a4 | 1.05 ml. |
| a5 | 4.88 ml. |
| Totale: | 8.29 ml. |
| BINDER | |
| c1 | 9.70 ml. |
| USURA | |
| d1 | 9.50 ml. |
| INERBIMENTO | |
| e1 | 1.90 ml. |
| e2 | 2.01 ml. |
| Totale: | 3.91 ml. |

0

250 250

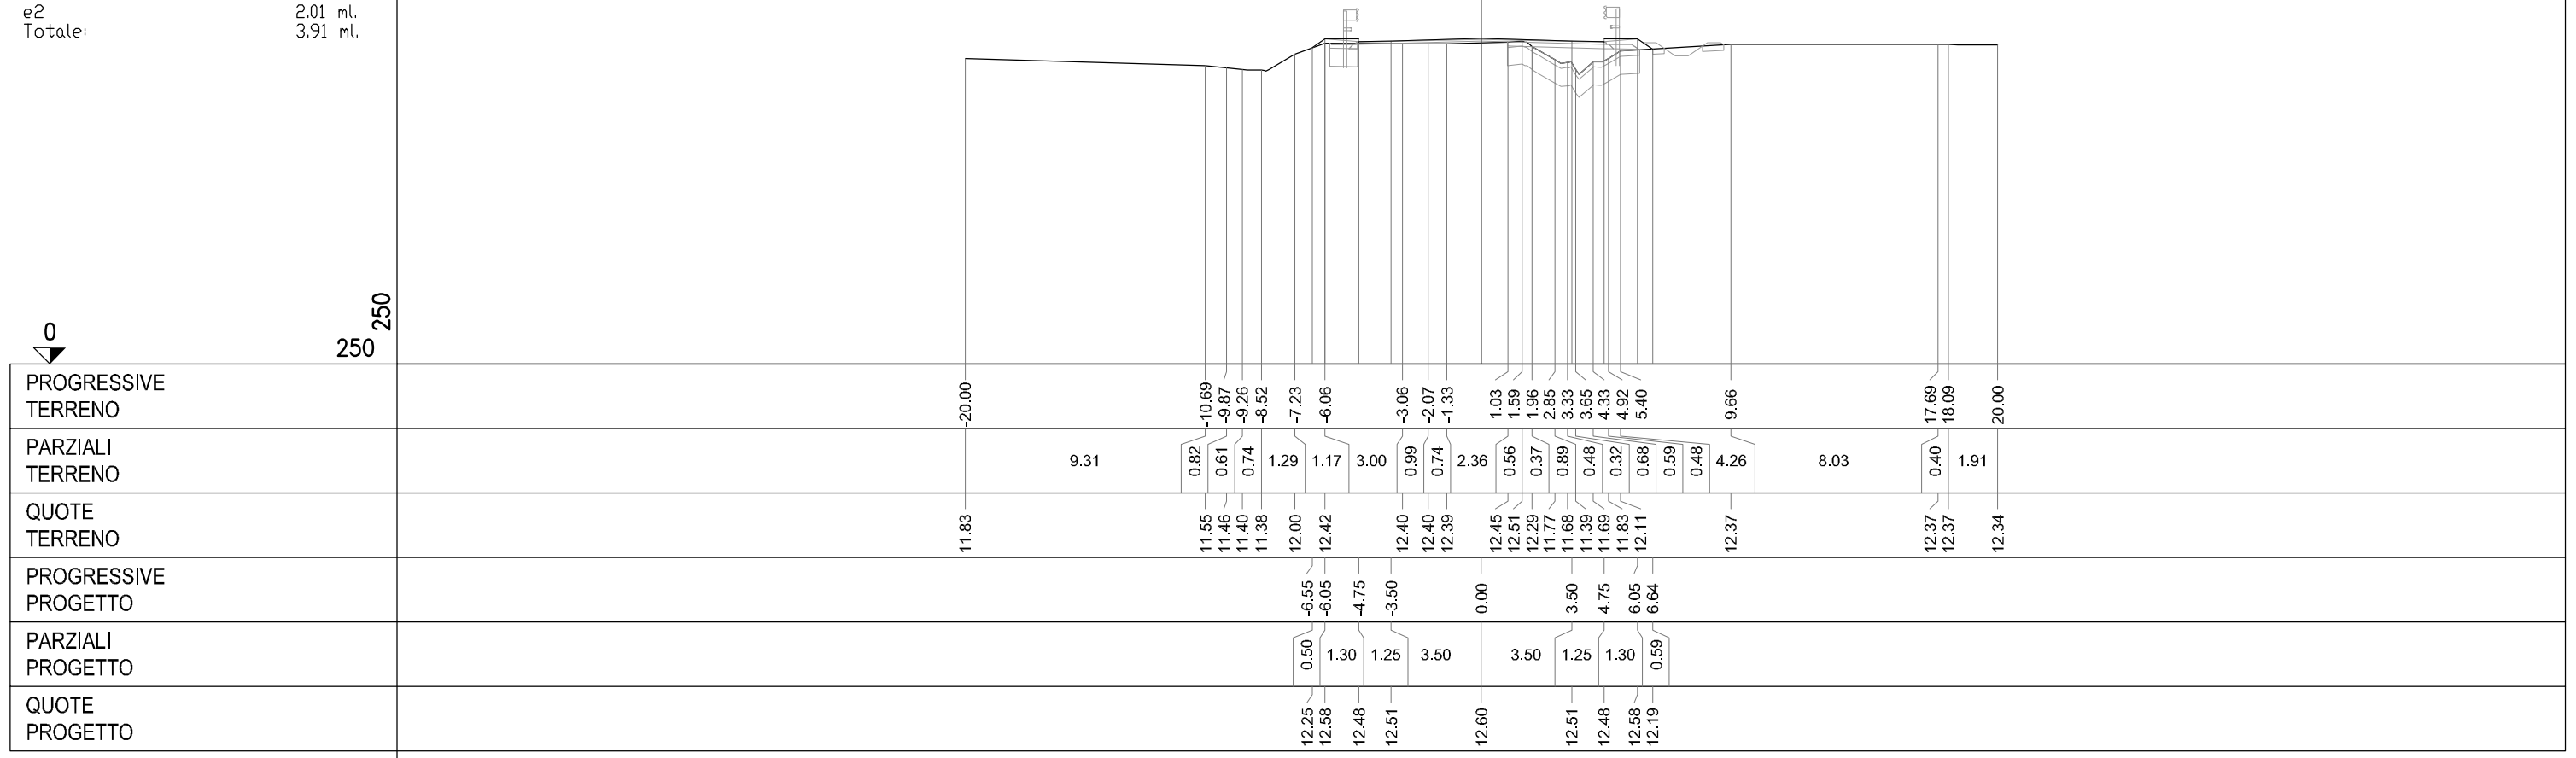

PROFILO A1a-DEF

SEZIONE 23

PROGRESSIVA 700.00

| | |
|---------------------------|----------|
| SCAVO | |
| A1 | 1.01 mq. |
| BONIFICA IN SITU | |
| B1 | 0.62 mq. |
| B2 | 0.28 mq. |
| B3 | 0.96 mq. |
| B4 | 2.61 mq. |
| Totale: | 4.47 mq. |
| RILEVATO STAB. CALCE | |
| C1 | 0.03 mq. |
| C2 | 0.08 mq. |
| Totale: | 0.11 mq. |
| SOTTOFONDAZIONE | |
| D1 | 1.48 mq. |
| RINFIANCO RILEVATO | |
| E1 | 0.16 mq. |
| BASE | |
| F1 | 1.68 mq. |
| TERR. VEG. RILEVATO | |
| G1 | 0.30 mq. |
| G2 | 0.44 mq. |
| Totale: | 0.74 mq. |
| FOSSE DI GUARDIA RILEVATO | |
| H1 | 0.09 mq. |
| H2 | 0.28 mq. |
| Totale: | 0.37 mq. |
| FOSSE DI GUARDIA SCAVO | |
| HH1 | 0.23 mq. |
| SCOTICO RILEVATO | |
| a1 | 1.38 ml. |
| a2 | 0.42 ml. |
| a3 | 0.40 ml. |
| a4 | 1.43 ml. |
| a5 | 3.98 ml. |
| a6 | 0.88 ml. |
| Totale: | 8.49 ml. |
| BINDER | |
| c1 | 9.70 ml. |
| USURA | |
| d1 | 9.50 ml. |
| INERBIMENTO | |
| e1 | 1.71 ml. |
| e2 | 2.05 ml. |
| Totale: | 3.76 ml. |

0

250 250



| | | | | | | | | | | | | | | | | | | | | | |
|----------------------|--------|--------|--------|--------|-------|-------|-------|-------|-------|-------|-------|-------|-------|-------|-------|-------|-------|-------|-------|-------|-------|
| PROGRESSIVE TERRENO | -20.00 | -18.54 | -18.00 | -16.77 | -9.73 | -9.05 | -7.10 | -6.58 | -4.57 | -0.08 | 0.86 | 1.73 | 4.50 | 4.97 | 6.83 | 8.18 | 8.98 | 14.23 | 18.51 | 19.62 | 20.00 |
| PARZIALI TERRENO | 1.46 | 0.54 | 1.23 | 7.04 | 0.68 | 1.95 | 0.52 | 2.01 | 4.49 | 0.94 | 0.87 | 2.77 | 0.47 | 1.86 | 1.35 | 0.80 | 5.25 | 4.28 | 1.11 | 0.38 | |
| QUOTE TERRENO | 11.73 | 11.75 | 11.75 | 11.78 | 11.93 | 11.99 | 12.20 | 12.22 | 12.22 | 12.27 | 12.36 | 12.47 | 11.40 | 11.36 | 12.09 | 11.99 | 11.98 | 12.02 | 11.99 | 11.97 | 11.97 |
| PROGRESSIVE PROGETTO | | | | | | | -6.39 | -6.05 | -4.75 | -3.50 | 0.00 | | 3.50 | 4.75 | 6.05 | 6.67 | | | | | |
| PARZIALI PROGETTO | | | | | | | 0.34 | 1.30 | 1.25 | 3.50 | | | 1.25 | 1.30 | 0.62 | | | | | | |
| QUOTE PROGETTO | | | | | 12.22 | 12.45 | 12.35 | 12.38 | | 12.47 | | | 12.38 | 12.35 | 12.45 | 12.03 | | | | | |

PROFILO A1a-DEF


SEZIONE 25

PROGRESSIVA 750.00

BONIFICA IN SITU
 B1 1.26 mq.
 B2 2.89 mq.
 Totale: 4.15 mq.
 BASE
 F1 0.17 mq.
 F2 0.56 mq.
 Totale: 0.73 mq.
 TERR. VEG. RILEVATO
 G1 0.18 mq.
 G2 0.08 mq.
 G3 0.04 mq.
 G4 0.24 mq.
 Totale: 0.54 mq.
 SCOTICO RILEVATO
 a1 1.79 ml.
 a2 4.12 ml.
 Totale: 5.91 ml.
 BINDER
 c1 9.70 ml.
 USURA
 d1 9.50 ml.
 INERBIMENTO
 e1 1.59 ml.
 e2 1.63 ml.
 Totale: 3.22 ml.

0

250 250

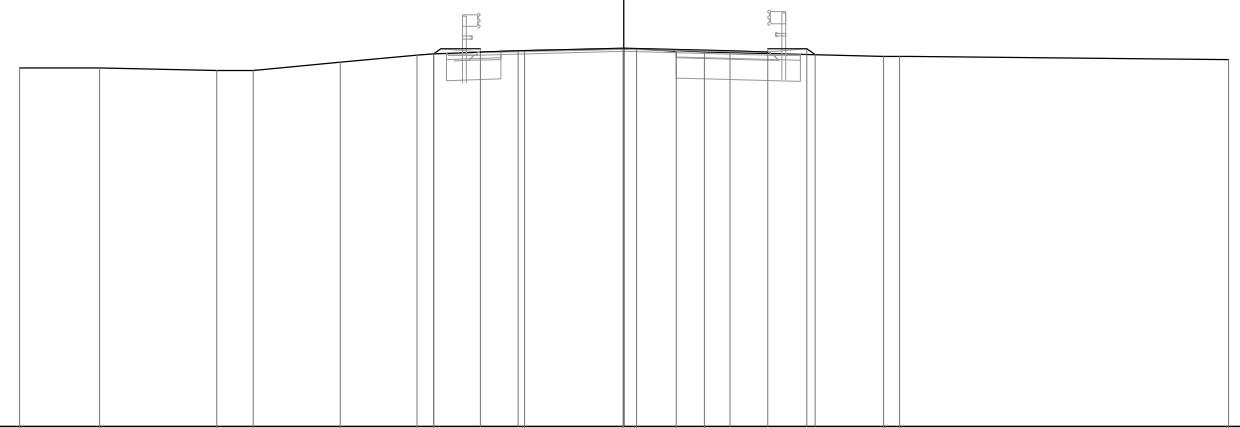

| | | | | | | | | | | | | | | | |
|----------------------|--------|--------|--------|--------|-------|-------|-------|-------|-------|-------|-------|-------|-------|-------|-------|
| PROGRESSIVE TERRENO | -20.00 | -17.34 | -13.48 | -12.27 | -9.39 | -6.85 | -6.30 | -3.29 | -0.03 | 0.41 | 1.72 | 2.67 | 8.59 | 9.12 | 20.00 |
| PARZIALI TERRENO | | 2.66 | 3.86 | 1.21 | 2.88 | 2.54 | 0.55 | 3.01 | 3.26 | 0.44 | 1.31 | 0.95 | 5.92 | 0.53 | 10.88 |
| QUOTE TERRENO | 11.83 | 11.85 | 11.76 | 11.77 | 12.03 | 12.26 | 12.31 | 12.42 | 12.49 | 12.48 | 12.39 | 12.38 | 12.23 | 12.22 | 12.11 |
| PROGRESSIVE PROGETTO | | | | | | -6.29 | -4.75 | -3.50 | 0.00 | | 3.50 | 4.75 | 6.05 | 6.33 | |
| PARZIALI PROGETTO | | | | | | 1.54 | 1.25 | 3.50 | 3.50 | 3.50 | 1.25 | 1.30 | 0.28 | | |
| QUOTE PROGETTO | | | | | | 12.31 | 12.38 | 12.41 | 12.50 | | 12.41 | 12.38 | 12.47 | 12.29 | |


PROFILO A1a-DEF

SEZIONE 26

PROGRESSIVA 800.00

| | |
|---------------------|----------|
| BONIFICA IN SITU | |
| B1 | 0.77 mq. |
| B2 | 3.10 mq. |
| Totale: | 3.87 mq. |
| BASE | |
| F1 | 0.05 mq. |
| F2 | 0.59 mq. |
| Totale: | 0.64 mq. |
| TERR. VEG. RILEVATO | |
| G1 | 0.24 mq. |
| G2 | 0.03 mq. |
| G3 | 0.17 mq. |
| G4 | 0.05 mq. |
| Totale: | 0.49 mq. |
| SCOTICO RILEVATO | |
| a1 | 1.08 ml. |
| a2 | 4.43 ml. |
| Totale: | 5.51 ml. |
| BINDER | |
| c1 | 9.70 ml. |
| USURA | |
| d1 | 9.50 ml. |
| INERBIMENTO | |
| e1 | 1.68 ml. |
| e2 | 1.39 ml. |
| Totale: | 3.07 ml. |

0
250 250

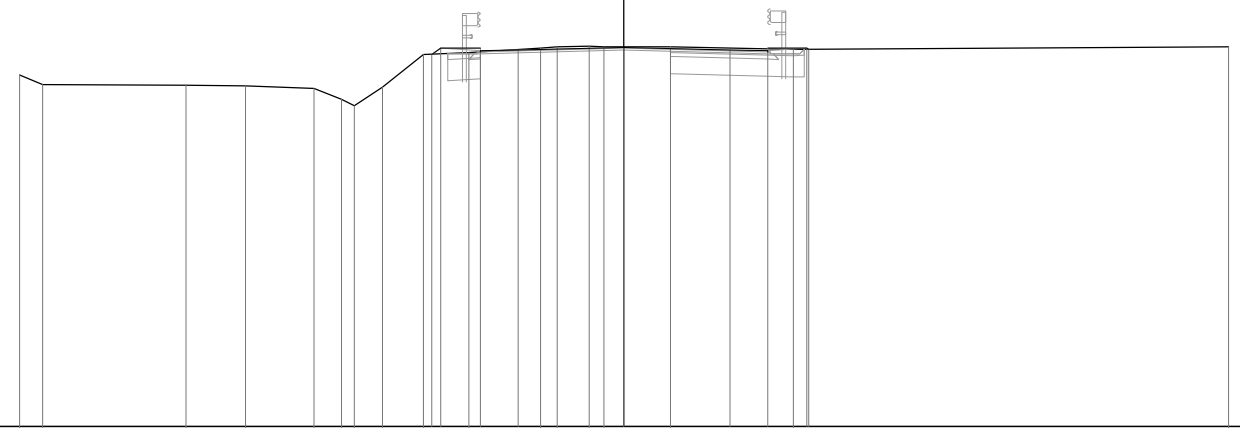

| | | | | | | | | | | | | | | | | | |
|----------------------|--------|--------|--------|--------|--------|-------|-------|-------|-------|-------|-------|-------|-------|-------|-------|-------|-------|
| PROGRESSIVE TERRENO | -20.00 | -19.22 | -14.48 | -12.51 | -10.26 | -9.34 | -8.92 | -7.99 | -6.62 | -5.14 | -2.76 | -2.20 | -1.14 | -0.66 | 1.54 | 5.60 | 20.00 |
| PARZIALI TERRENO | 0.78 | 4.74 | 1.97 | 2.25 | 0.92 | 0.42 | 0.93 | 1.37 | 1.48 | 2.38 | 0.56 | 1.06 | 0.48 | 2.20 | 4.06 | 14.40 | |
| QUOTE TERRENO | 11.62 | 11.29 | 11.27 | 11.25 | 11.18 | 10.81 | 10.60 | 11.22 | 12.28 | 12.36 | 12.50 | 12.55 | 12.56 | 12.55 | 12.55 | 12.46 | 12.54 |
| PROGRESSIVE PROGETTO | | | | | | | | | -6.37 | -6.05 | -4.75 | -3.50 | | 0.00 | 3.50 | 4.75 | 6.05 |
| PARZIALI PROGETTO | | | | | | | | | 0.32 | 1.30 | 1.25 | 3.50 | | 3.50 | 1.25 | 1.30 | 0.07 |
| QUOTE PROGETTO | | | | | | | | | 12.30 | 12.51 | 12.41 | 12.44 | | 12.53 | 12.44 | 12.41 | 12.51 |

PROFILO A1a-DEF


SEZIONE 27

PROGRESSIVA 831.83

| | |
|---------------------------|----------|
| SCAVO | |
| A1 | 0.15 mq. |
| BONIFICA IN SITU | |
| B1 | 0.82 mq. |
| B2 | 1.00 mq. |
| B3 | 1.98 mq. |
| Totale: | 3.80 mq. |
| RILEVATO STAB. CALCE | |
| C1 | 0.51 mq. |
| SOTTOFONDAZIONE | |
| D1 | 0.67 mq. |
| RINFIANCO RILEVATO | |
| E1 | 0.17 mq. |
| BASE | |
| F1 | 0.05 mq. |
| F2 | 0.25 mq. |
| Totale: | 0.30 mq. |
| TERR. VEG. RILEVATO | |
| G1 | 0.14 mq. |
| G2 | 0.14 mq. |
| G3 | 0.96 mq. |
| Totale: | 1.24 mq. |
| FOSSE DI GUARDIA RILEVATO | |
| H1 | 0.08 mq. |
| H2 | 0.02 mq. |
| Totale: | 0.10 mq. |
| FOSSE DI GUARDIA SCAVO | |
| HH1 | 0.55 mq. |
| SCOTICO RILEVATO | |
| a1 | 0.64 ml. |
| a2 | 0.31 ml. |
| a3 | 1.20 ml. |
| a4 | 1.45 ml. |
| a5 | 3.22 ml. |
| Totale: | 6.82 ml. |
| BINDER | |
| c1 | 9.70 ml. |
| USURA | |
| d1 | 9.50 ml. |
| INERBIMENTO | |
| e1 | 1.75 ml. |
| e2 | 3.73 ml. |
| Totale: | 5.48 ml. |

0

250 250

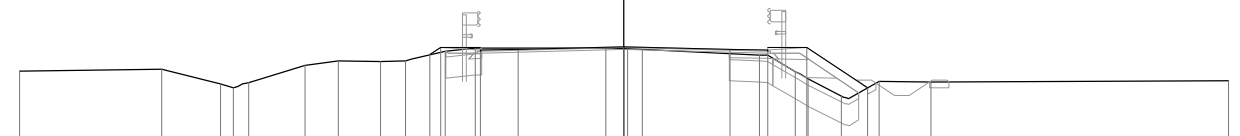

| | | | | | | | | | | | | | | | | | | | | | |
|----------------------|--------|--------|--------|--------|--------|--------|-------|-------|-------|-------|-------|-------|-------|-------|-------|-------|-------|-------|-------|-------|-------|
| PROGRESSIVE TERRENO | -20.00 | -15.28 | -13.35 | -12.91 | -12.41 | -10.55 | -9.45 | -8.05 | -7.23 | -5.91 | -4.91 | -0.61 | 0.12 | 0.60 | 4.49 | 5.67 | 6.09 | 7.19 | 8.44 | 10.16 | 20.00 |
| PARZIALI TERRENO | | 4.72 | 1.93 | 0.44 | 0.50 | 1.86 | 1.10 | 1.40 | 0.82 | 1.32 | 1.00 | 4.30 | 0.73 | 0.48 | 3.89 | 1.18 | 0.42 | 1.10 | 1.25 | 1.72 | 9.84 |
| QUOTE TERRENO | 11.74 | 11.80 | 11.31 | 11.19 | 11.35 | 11.94 | 12.07 | 12.05 | 12.08 | 12.40 | 12.50 | 12.51 | 12.48 | 12.46 | 12.27 | 11.72 | 11.48 | 10.92 | 11.39 | 11.39 | 11.43 |
| PROGRESSIVE PROGETTO | | | | | | | | | | -6.42 | -6.05 | -4.75 | -3.50 | 0.00 | 3.50 | 4.75 | 6.05 | 8.07 | | | |
| PARZIALI PROGETTO | | | | | | | | | | 0.37 | 1.30 | 1.25 | 3.50 | 3.50 | 1.25 | 1.30 | 2.02 | | | | |
| QUOTE PROGETTO | | | | | | | | | | 12.28 | 12.53 | 12.43 | 12.46 | 12.55 | 12.46 | 12.43 | 12.53 | 11.18 | | | |

PROFILO A1a-DEF


SEZIONE 28

PROGRESSIVA 849.28

TERR. VEG. RILEVATO
 G1 0.78 mq.
 G2 0.02 mq.
 G3 0.11 mq.
 G4 0.13 mq.
 Totale: 1.04 mq.
 FOSSE DI GUARDIA RILEVATO
 H1 0.06 mq.
 H2 0.84 mq.
 Totale: 0.90 mq.
 FOSSE DI GUARDIA SCAVO
 HH1 0.15 mq.
 SCOTICO RILEVATO
 a1 2.32 ml.
 a2 0.64 ml.
 Totale: 2.96 ml.
 BINDER
 c1 16.35 ml.
 USURA
 d1 16.15 ml.
 INERBIMENTO
 e1 3.10 ml.
 e2 1.49 ml.
 Totale: 4.59 ml.

0

250 250

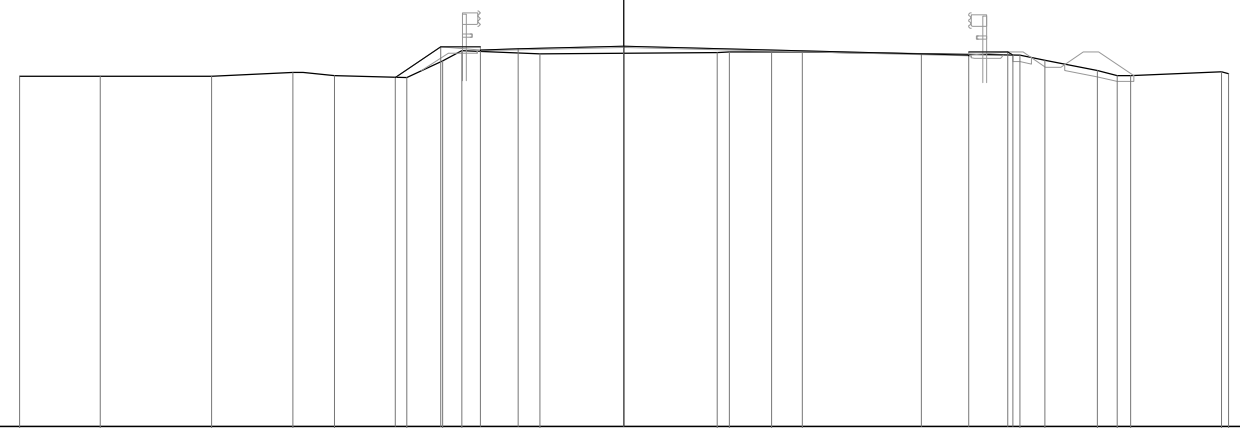

| | | | | | | | | | | | | | | | | | | | | | | |
|----------------------|--------|--------|--------|--------|-------|-------|-------|-------|-------|-------|-------|-------|-------|-------|-------|-------|-------|-------|-------|-------|-------|-------|
| PROGRESSIVE TERRENO | -20.00 | -17.31 | -13.64 | -10.96 | -9.57 | -7.18 | -5.99 | -5.35 | -2.77 | | 3.08 | 3.49 | 4.88 | 5.90 | | 13.10 | 13.93 | 15.65 | 16.31 | 16.77 | 19.77 | 20.00 |
| PARZIALI TERRENO | | 2.69 | 3.67 | 2.68 | 1.39 | 2.39 | 1.19 | 0.64 | 2.58 | 5.85 | 0.41 | 1.39 | 1.02 | | 7.20 | 0.83 | 1.72 | 0.66 | 0.46 | 3.00 | 0.23 | |
| QUOTE TERRENO | 11.57 | 11.56 | 11.57 | 11.70 | 11.58 | 11.53 | 12.07 | 12.41 | 12.32 | | 12.36 | 12.37 | 12.38 | 12.37 | | 12.26 | 12.09 | 11.76 | 11.60 | 11.60 | 11.71 | 11.65 |
| PROGRESSIVE PROGETTO | | | | | | -7.55 | -6.05 | -4.75 | -3.50 | 0.00 | | | | | 9.84 | | 11.40 | 12.70 | 12.86 | | | |
| PARZIALI PROGETTO | | | | | | 1.50 | 1.30 | 1.25 | 3.50 | | | 9.84 | | | 1.56 | 1.30 | 0.16 | | | | | |
| QUOTE PROGETTO | | | | | | 11.54 | 12.54 | 12.44 | 12.47 | 12.56 | | | | | 12.32 | 12.28 | 12.37 | 12.26 | | | | |