


# TABELLA RIASSUNTIVA COMPUTO DELLE OPERE


PER DETTAGLI TIPO CUNICOLO VEDI DISEGNO 10EG

CAVIDOTTO TIPO 1 - DC di stringa:	~2'600 m	~1'040 m <sup>3</sup>
CAVIDOTTO TIPO 2 - DC principale L=500mm:	~1'980 m	~990 m <sup>3</sup>
CAVIDOTTO TIPO 2 - DC principale L=750mm:	~760 m	~570 m <sup>3</sup>
CAVIDOTTO TIPO 2 - DC principale L=1'000mm:	~180 m	~180 m <sup>3</sup>
CAVIDOTTO TIPO 2 - DC principale L=1'250mm:	~80 m	~100 m <sup>3</sup>
CAVIDOTTO TIPO 2 - DC principale L=1'500mm:	~20 m	~30 m <sup>3</sup>
CAVIDOTTO TIPO 3 - MT entra/esci cabine:	~870 m	~522 m <sup>3</sup>
COPPIA CAVO DC di stringa: FG21M21 2//1x6	~95'000 m	
COPPIA CAVO DC principale: AI - ARG16R16 3//1x300	~16'800 m	
TERNA CAVO MT: ARP1H5(AR)EX 3//1x95	~375 m	
TERNA CAVO MT: ARP1H5(AR)EX 3//1x120	~480 m	
TERNA CAVO MT: ARP1H5(AR)EX 3//1x150	~510 m	
TERNA CAVO MT: ARP1H5(AR)EX 3//1x185	~40 m	

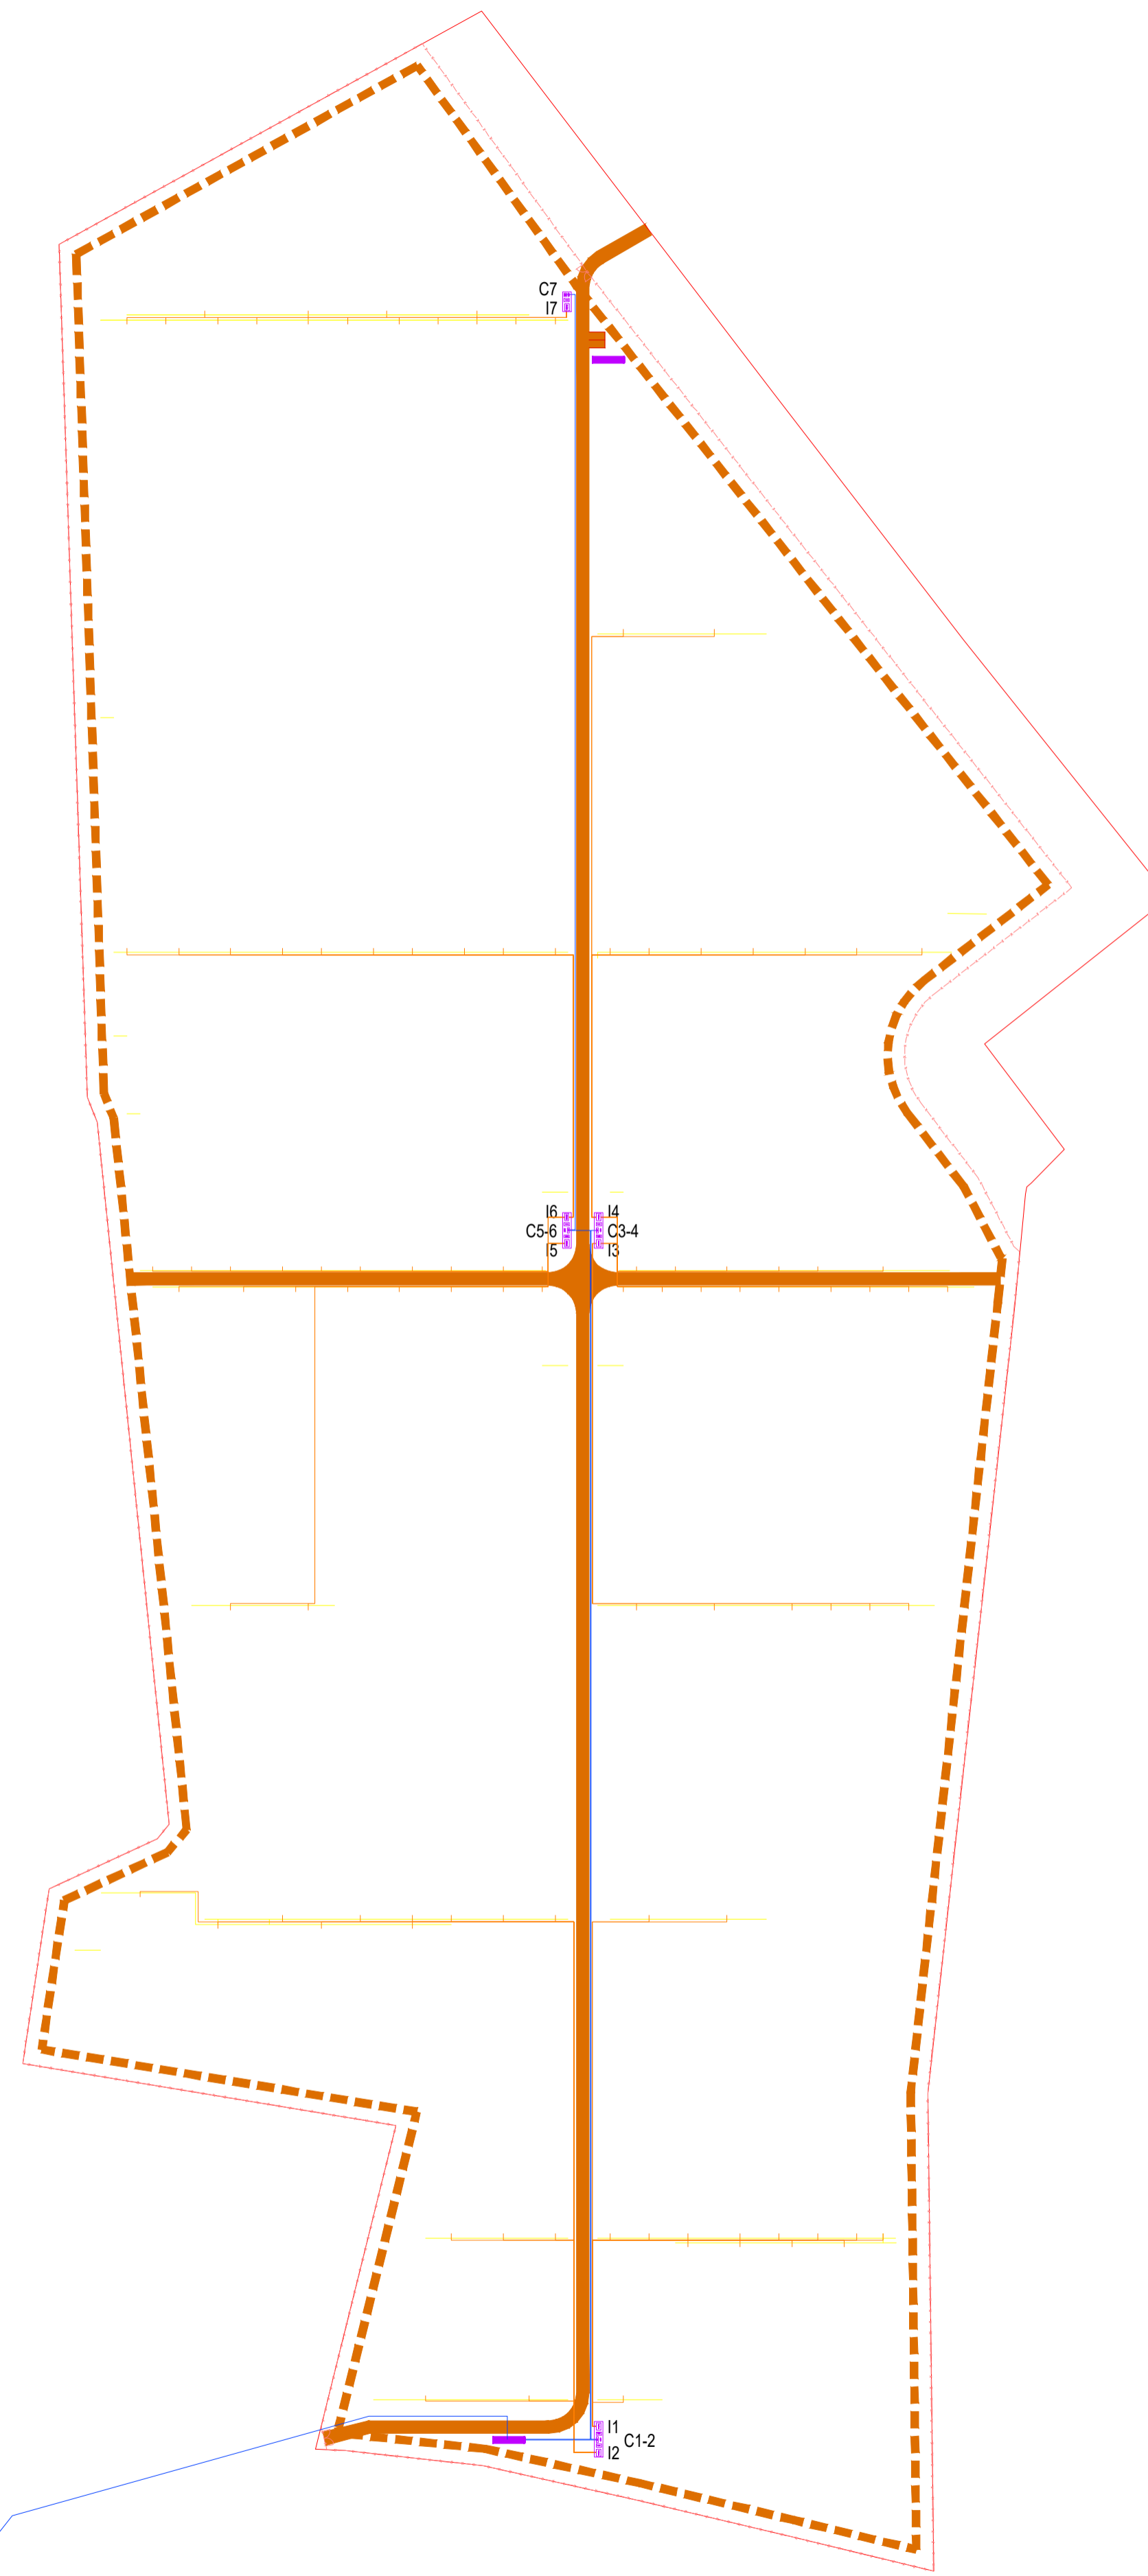



### LEGENDA

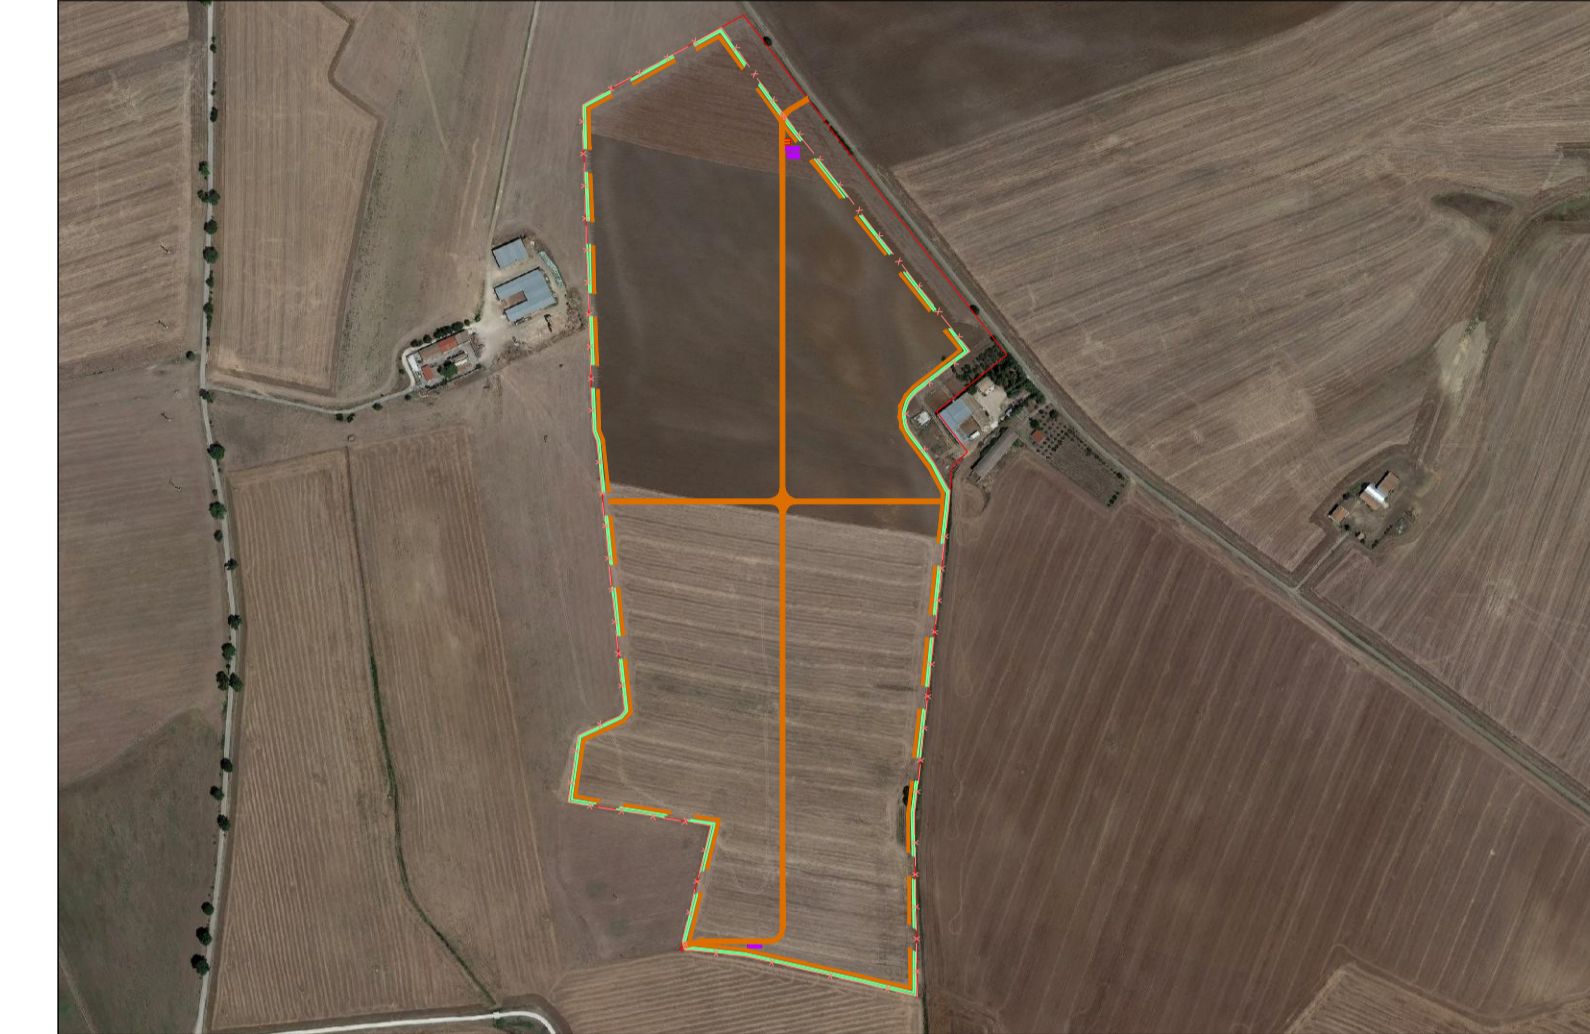Strada l=5m fino a 40 ton	
Strada di servizio 3m	
Recinzione	
Confine	
Cavidotto DC stringhe	
Cavidotto DC principale	
Cavidotto MT	






**COMUNE DI SPINAZZOLA**  
 PROVINCIA DI BARLETTA ANDRIA TRANI  
 REGIONE PUGLIA  



**COMUNE DI GENZANO DI LUCANIA**  
 PROVINCIA DI POTENZA  
 REGIONE BASILICATA

IMPIANTO SOLARE FOTOVOLTAICO "SAVINETTA" CONNESSO ALLA RTN DELLA POTENZA DI PICCO P=20'659.86 kWp E POTENZA IN IMMISSIONE PARI A 20'000kW, DELLE RELATIVE OPERE DI CONNESSIONE ALLA RTN E PIANO AGRONOMICICO PER L'UTILIZZO A SCOPI AGRICOLI DELL'AREA

*Proponente*  
**SOLAR ENERGY DIECI S.R.L.**  
 VIA LUIGI GALVANI, 33 - 39100 BOLZANO  
 C.F. - P.I. - REGISTRO IMPRESE 03058400213  
 PEC: solareenergydieci.srl@legalmail.it

*Progettazione*  
  
*Preparato* **Daniilo Brambilla** *Verificato* **Gianandrea Ing. Bertinazzo** *Verificato* **Vasco Ing. Piccoli**

**PROGETTAZIONE DEFINITIVA**  
 Codice Autorizzazione Unica A3EBD54

*Titolo elaborato*  
**IMPIANTO FOTOVOLTAICO DENOMINATO SAVINETTA**  
**LAYOUT CAVIDOTTI MT E BT DI CAMPO**

<i>Elaborato N.</i>	<i>Data emissione</i>		
<b>11EG</b>	06/08/21		
<i>Nome file</i>			
SOL027-SPINAZZOLA DEFINITIVO			
<i>N. Progetto</i>	<i>Scala</i>	<i>REV.</i>	<i>DATA</i>
SOL027	1:2'000	00	06/08/21
			PRIMA EMISSIONE
			DESCRIZIONE

IL PRESENTE DOCUMENTO NON POTRA' ESSERE COPIATO, RIPRODOTTO O ALTAMENTE PUBBLICATO, IN TUTTO O IN PARTE, SENZA IL CONSENSO SCRITTO DI SOLAR ENERGY DIECI S.R.L. CON PRELIZZO NON AUTORIZZATO SANI' PERSEGUITO A NORMA DI LEGGE. THIS DOCUMENT CAN NOT BE COPIED, REPRODUCED OR PUBLISHED, EITHER IN PART OR IN ITS ENTIRETY, WITHOUT THE WRITTEN PERMISSION OF SOLAR ENERGY DIECI S.R.L. UNAUTHORIZED USE WILL BE PROSECUTED BY LAW.