



# IMPIANTO DI TERRA CABINA SMISTAMENTO

SCALA 1:50

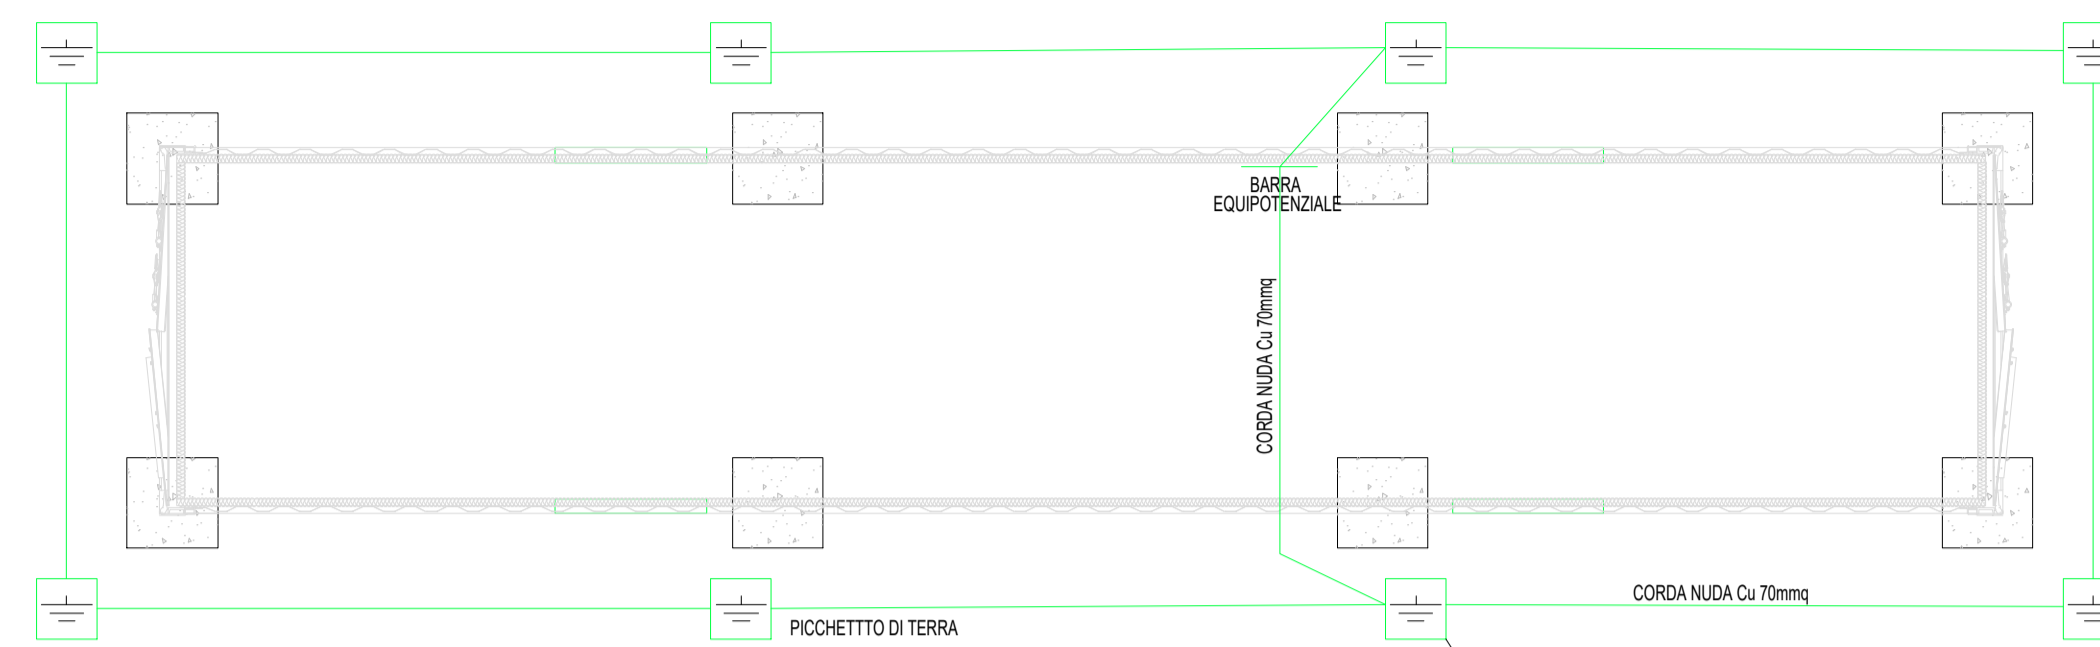


# IMPIANTO DI TERRA CABINA TRASFORMAZIONE


SCALA 1:50

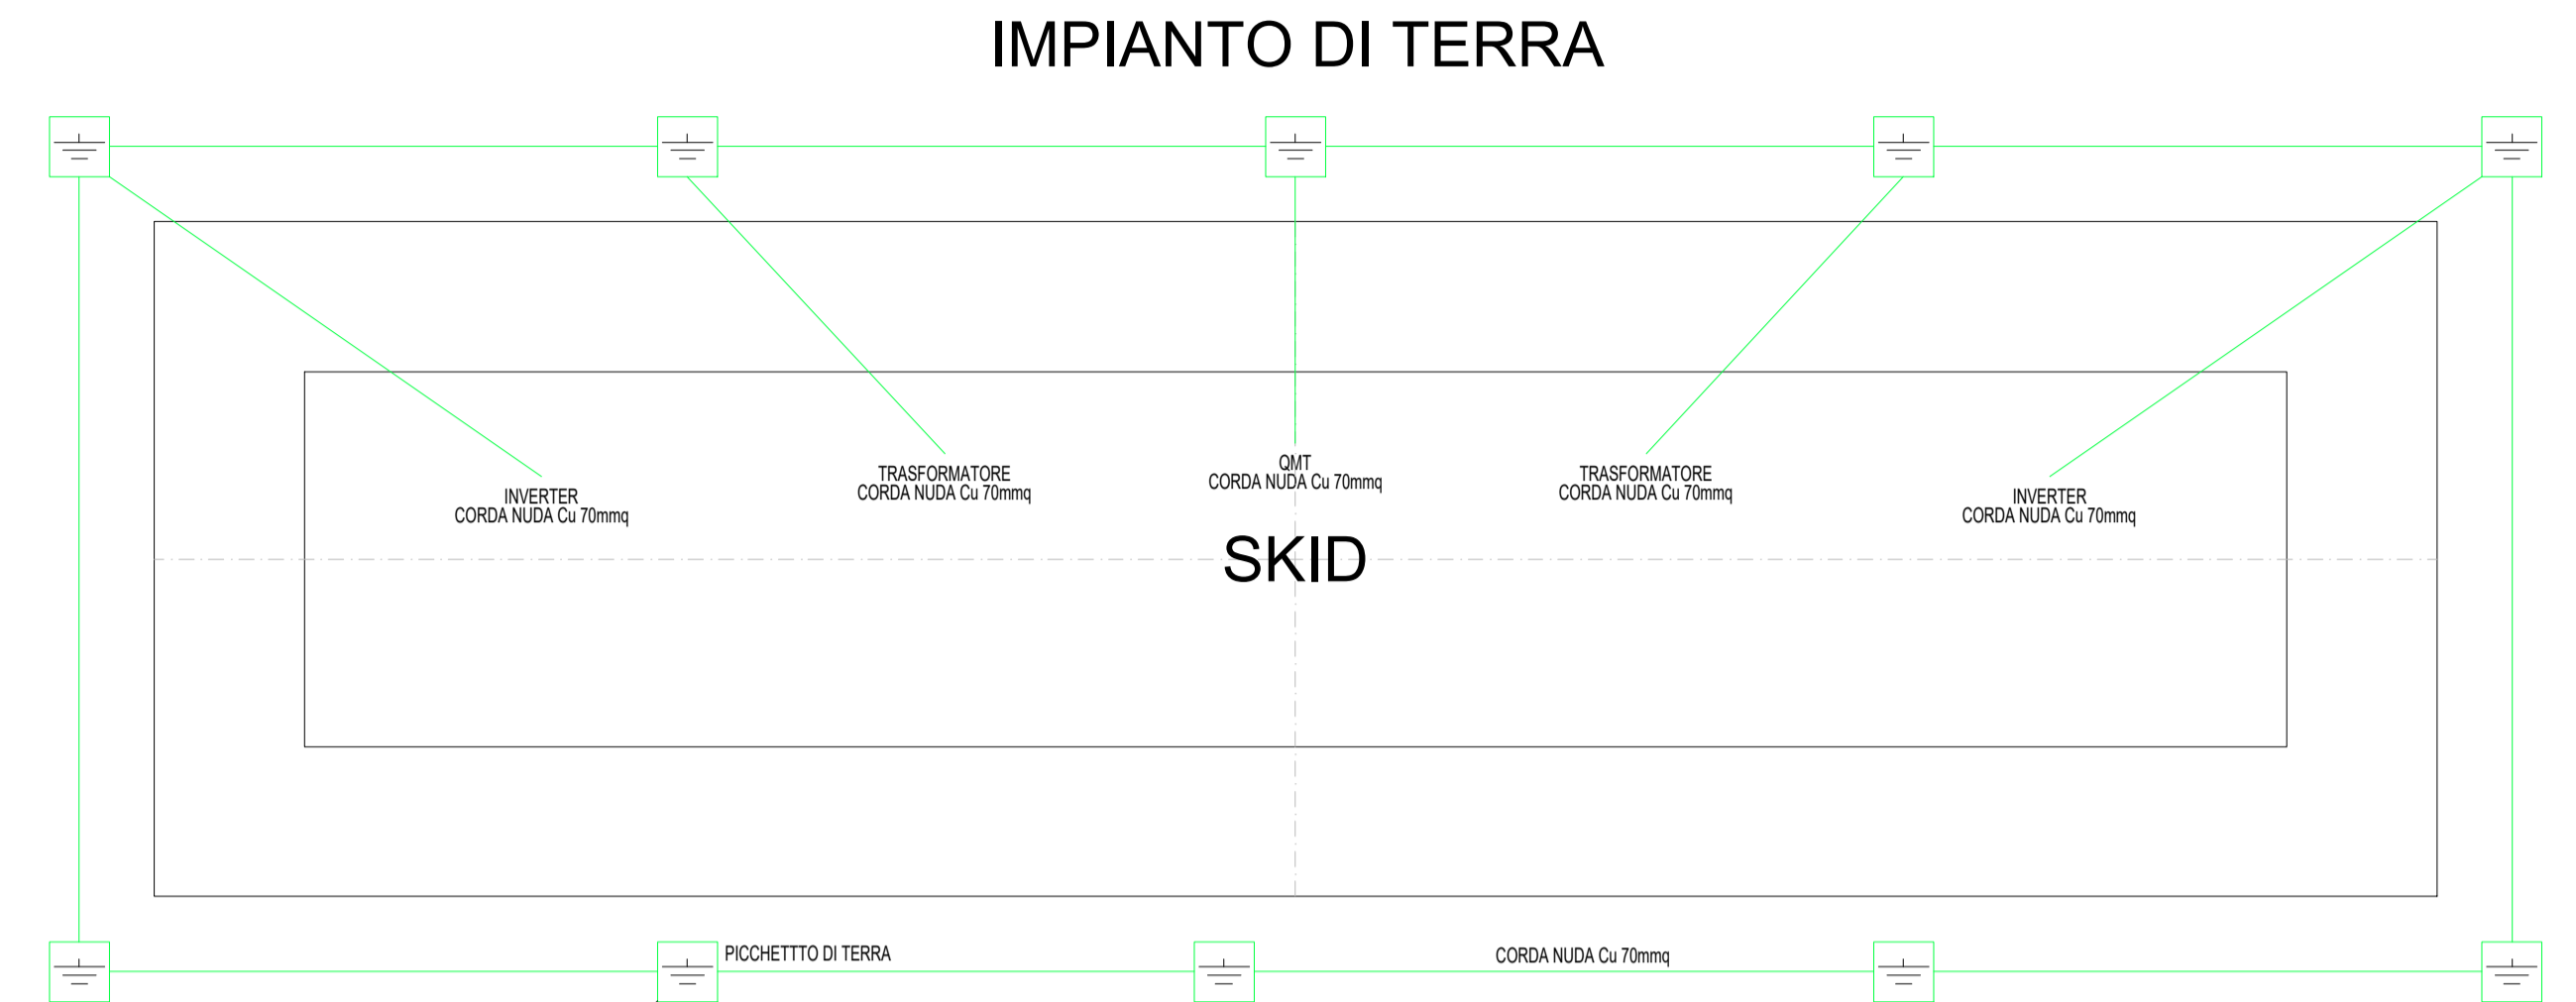

## VISTA IN PIANTA

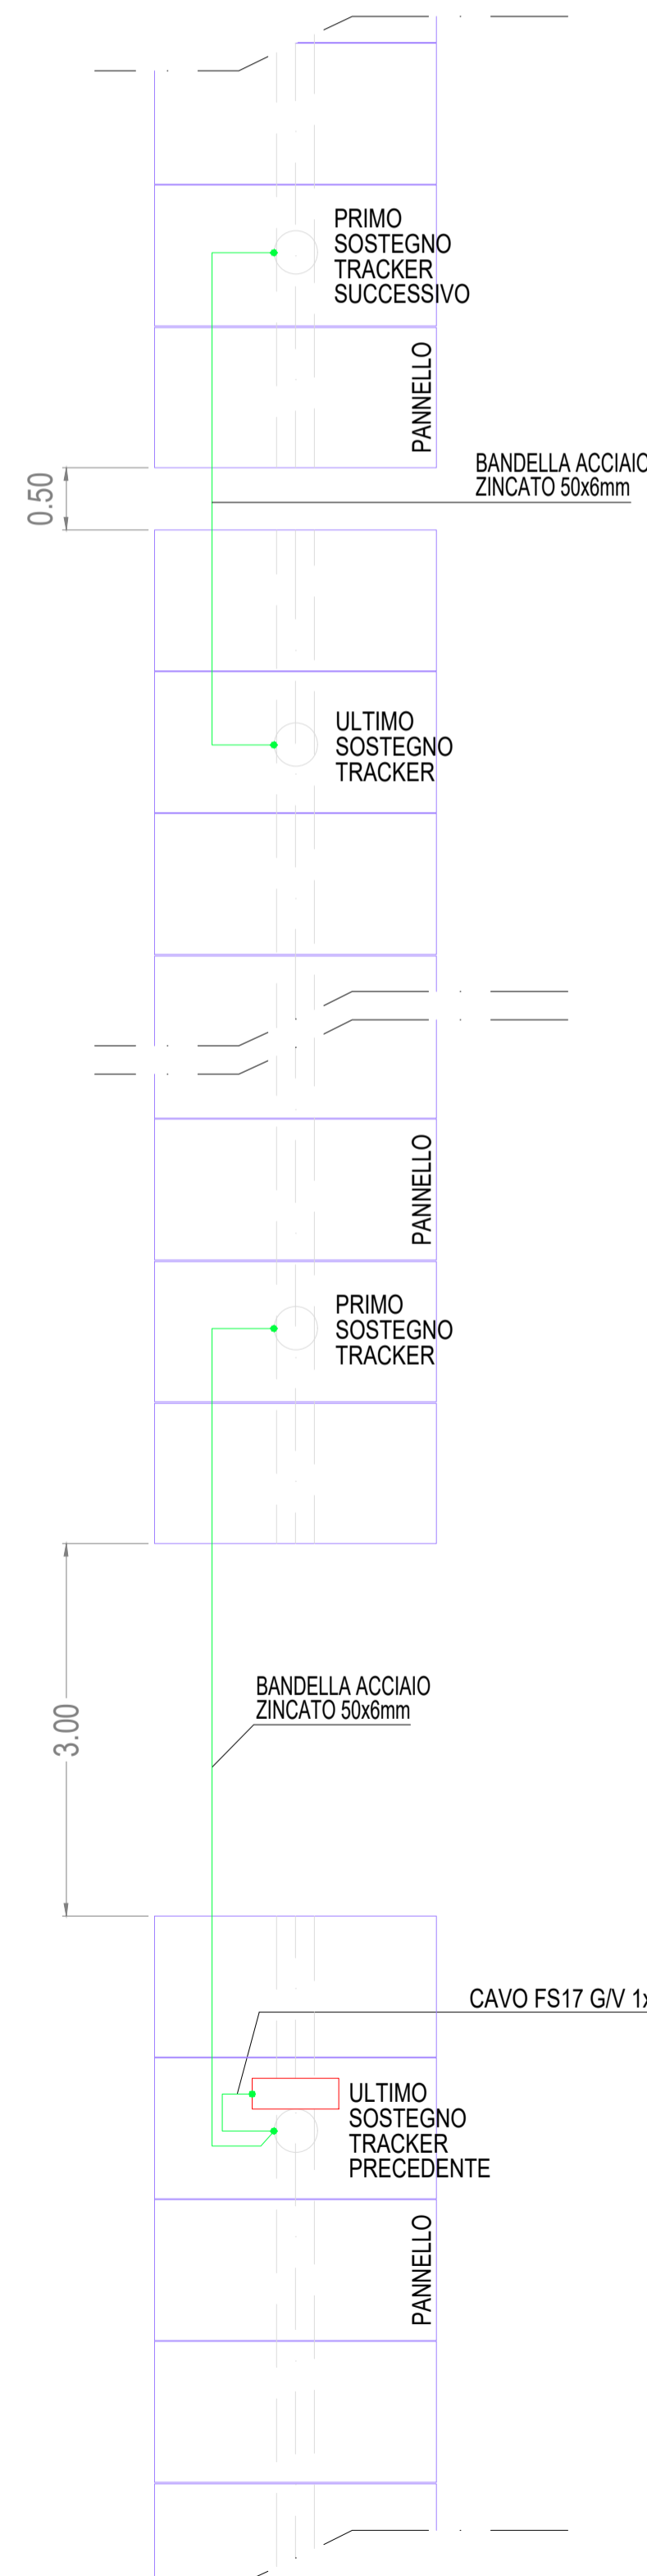


## DISPENSORE DI TERRA

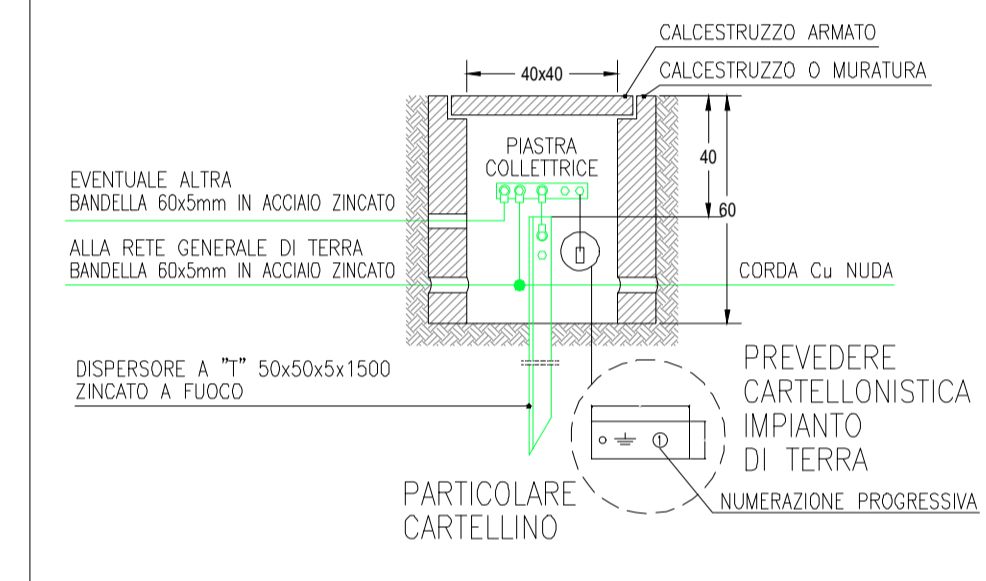

# MESSA A TERRA STRING BOX E TRACKER

SCALA 1:50

## VISTA IN SEZIONE

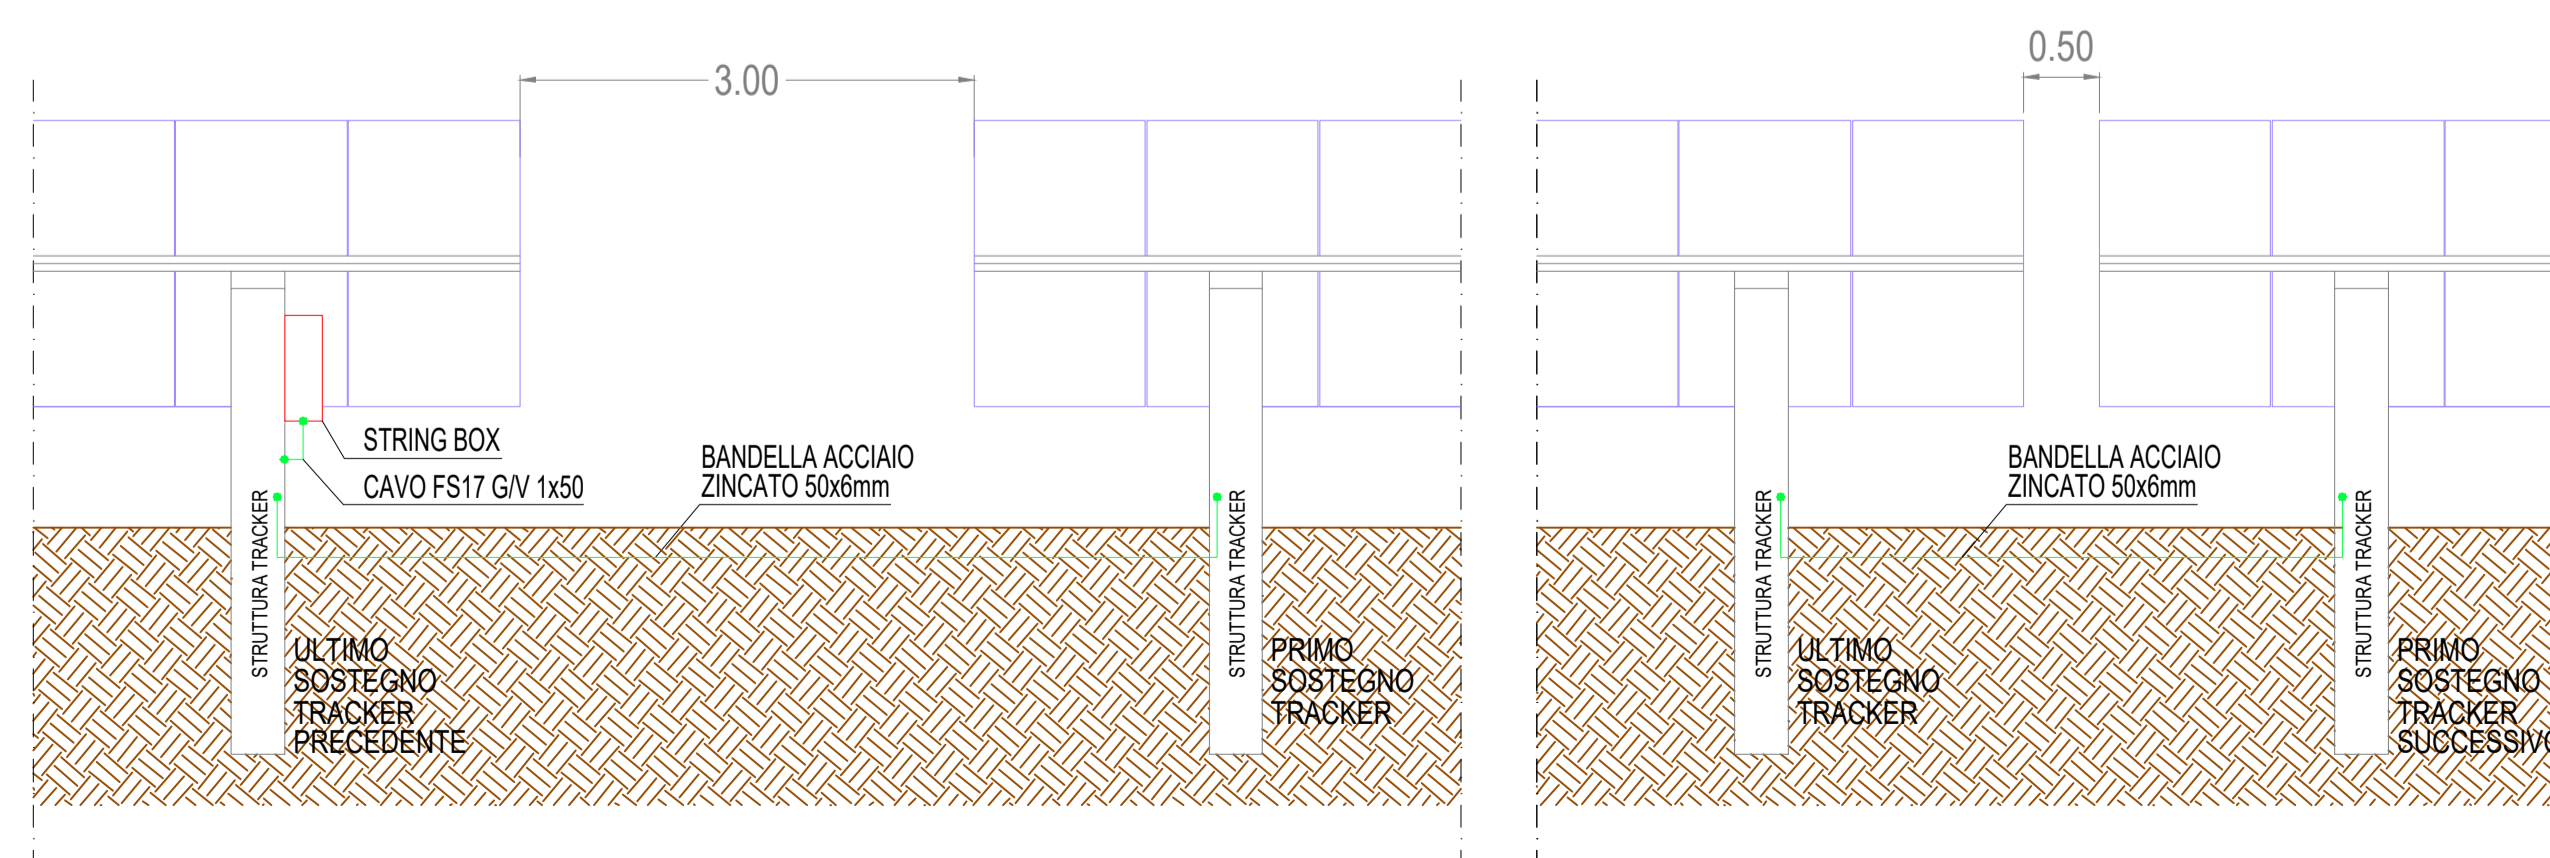

IMPIANTO SOLARE FOTOVOLTAICO "SAVINETTA" CONNESSO ALLA RTN DELLA POTENZA DI PICCO P=20'659.86 kWp E POTENZA IN IMMISSIONE PARI A 20'000kW, DELLE RELATIVE OPERE DI CONNESSIONE ALLA RTN E PIANO AGRONOMIC PER L'UTILIZZO A SCOPI AGRICOLI DELL'AREA

Proponente


**SOLAR ENERGY DIECI S.R.L.**  
 VIA LUIGI GALVANI, 33 - 39100 BOLZANO  
 C.F. - P.I. - REGISTRO IMPRESE 03058400213  
 PEC: solareenergydieci.srl@legalmail.it

Progettazione

Preparato  
 Danilo Brambilla

Verificato  
 Gianandrea Ing. Bertinazzo

Verificato  
 Vasco Ing. Piccoli

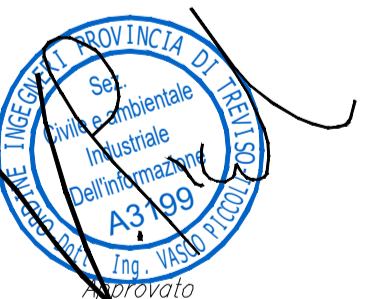

**PROGETTAZIONE DEFINITIVA**  
 Codice Autorizzazione Unica A3EBD54

Titolo elaborato

IMPIANTO FOTOVOLTAICO DENOMINATO SAVINETTA  
 PARTICOLARE IMPIANTO DI TERRA

Elaborato N.

**14EG**

Data emissione

06/08/21

Nome file

SOLO27-SPINAZZOLA DEFINITIVO

N. Progetto

SOLO27

Scala

-

00 06/08/21

PRIMA EMISSIONE

REV.

DATA

DESCRIZIONE

IL PRESENTE DOCUMENTO NON POTRA' ESSERE COPIATO, RIPRODOTTO O ALTAMENTE PUBBLICATO, IN TUTTO O IN PARTE, SENZA IL CONSENSO SCRITTO DI SOLAR ENERGY DIECI S.R.L. CON PREZZO NON AUTORIZZATO SOTTO PERMESSO A NORMA DI LEGGE. THIS DOCUMENT CAN NOT BE COPIED, REPRODUCED OR PUBLISHED, EITHER IN PART OR IN ITS ENTIRETY, WITHOUT THE WRITTEN PERMISSION OF SOLAR ENERGY DIECI S.R.L. UNAUTHORIZED USE WILL BE PROSECUTED BY LAW.