


# CONTAINER MAGAZZINO


SCALA 1:50

## VISTA 1


12.19

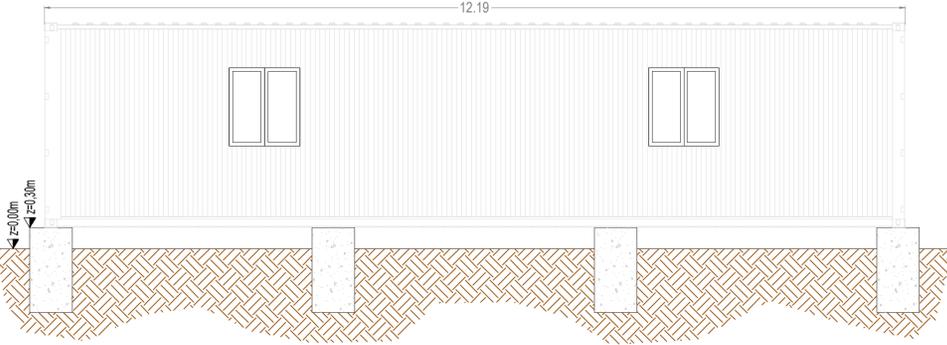


## VISTA 2

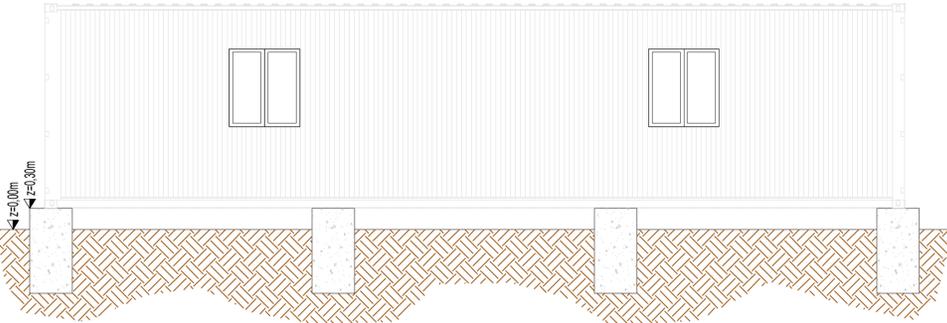


## VISTA 3

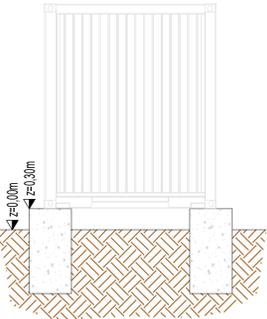

## VISTA 4

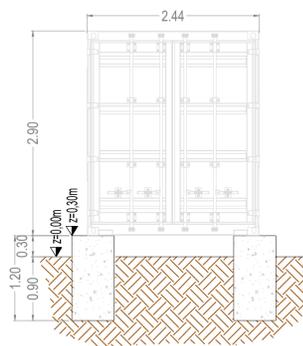


## DETTAGLIO FISSAGGIO

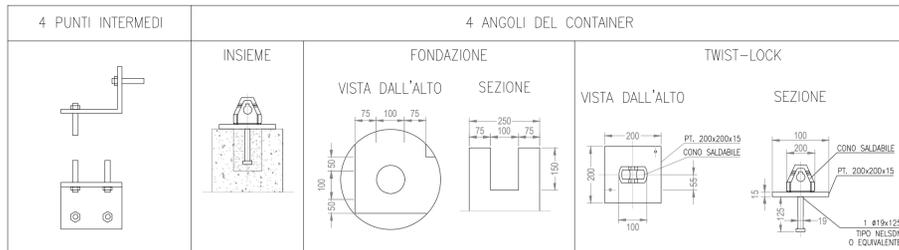


# FABBRICATO UFFICIO O&M + SECURITY

SCALA 1:50



## PROSPETTO

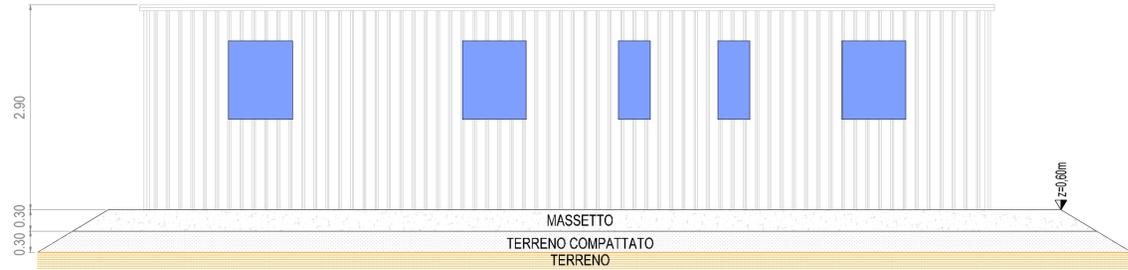

## PIANTA

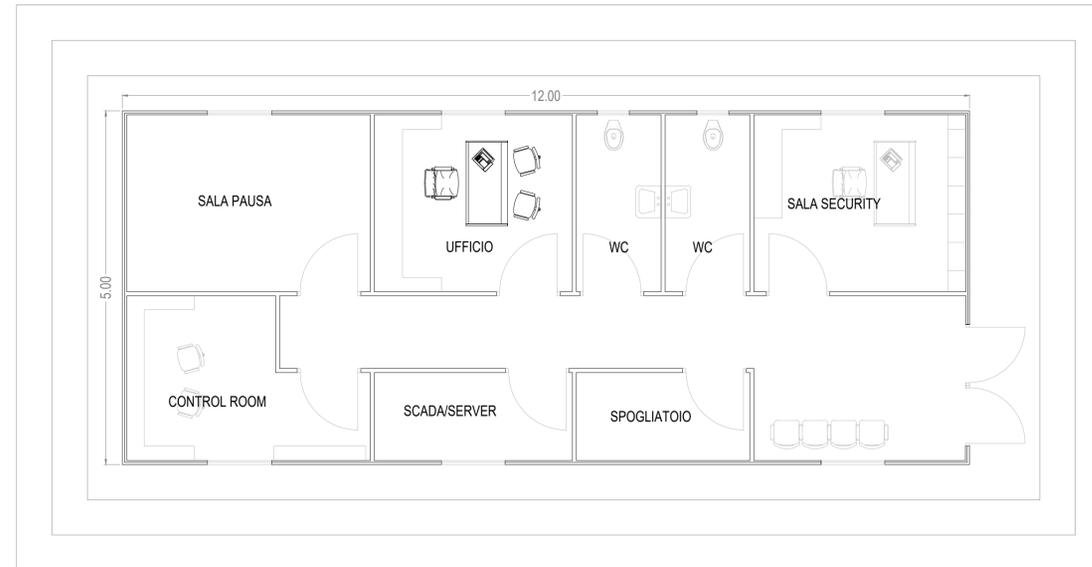

## PREDISPOSIZIONE ATTACCHI

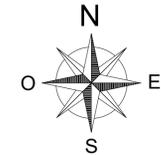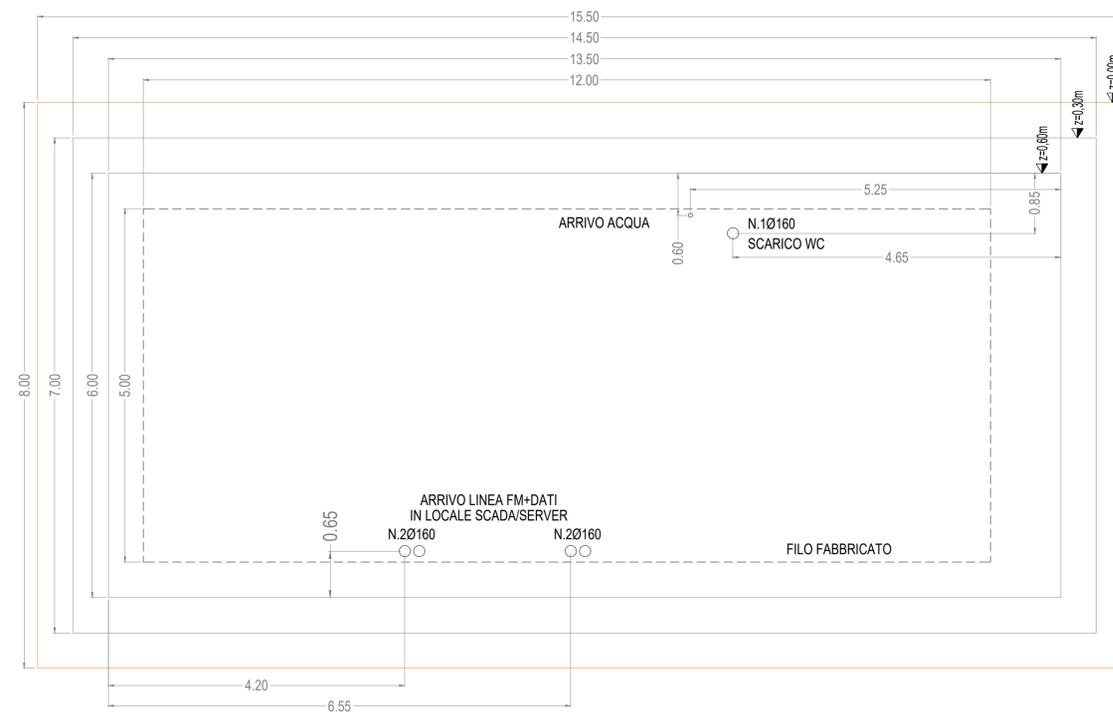

IMPIANTO SOLARE FOTOVOLTAICO "SAVINETTA" CONNESSO ALLA RTN DELLA POTENZA DI PICCO P=20'659.86 kWp E POTENZA IN IMMISSIONE PARI A 20'000kW, DELLE RELATIVE OPERE DI CONNESSIONE ALLA RTN E PIANO AGRONOMICOMICO PER L'UTILIZZO A SCOPI AGRICOLI DELL'AREA

Proponente  
**SOLAR ENERGY DIECI S.R.L.**  
 VIA LUIGI GALVANI, 33 - 39100 BOLZANO  
 C.F. - P.I. - REGISTRO IMPRESE 03058400213  
 PEC: solareenergydieci.srl@legalmail.it



Progettazione  
 Preparato: Danilo Brambilla  
 Verificato: Gianandrea Ing. Bertinazzo  
 Elaborato: Vasco Ing. Piccoli

**PROGETTAZIONE DEFINITIVA**  
 Codice Autorizzazione Unica A3EBD54

Titolo elaborato  
**IMPIANTO FOTOVOLTAICO DENOMINATO SAVINETTA**  
 PARTICOLARE ALTRI EDIFICI  
 PIANTE E VISTE

Elaborato N. <b>17.1EG</b>	Data emissione 06/08/21		
N. Progetto SOL027	Nome file SOL027-SPINAZZOLA DEFINITIVO		
Scala 1:7500	REV.	06/08/21	PRIMA EMISSIONE
	DATA		DESCRIZIONE

IL PRESENTE DOCUMENTO NON POTRA' ESSERE COPIATO, RIPRODOTTO O ALTAMENTE PUBBLICATO, IN TUTTO O IN PARTE, SENZA IL CONSENSO SCRITTO DI SOLAR ENERGY DIECI S.R.L. CON PREZZO NON AUTORIZZATO SOTTO PERMESSO A NORMA DI LEGGE. THIS DOCUMENT CAN NOT BE COPIED, REPRODUCED OR PUBLISHED, EITHER IN PART OR IN ITS ENTIRETY, WITHOUT THE WRITTEN PERMISSION OF SOLAR ENERGY DIECI S.R.L. UNAUTHORIZED USE WILL BE PROSECUTED BY LAW.

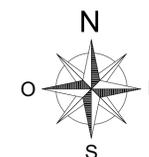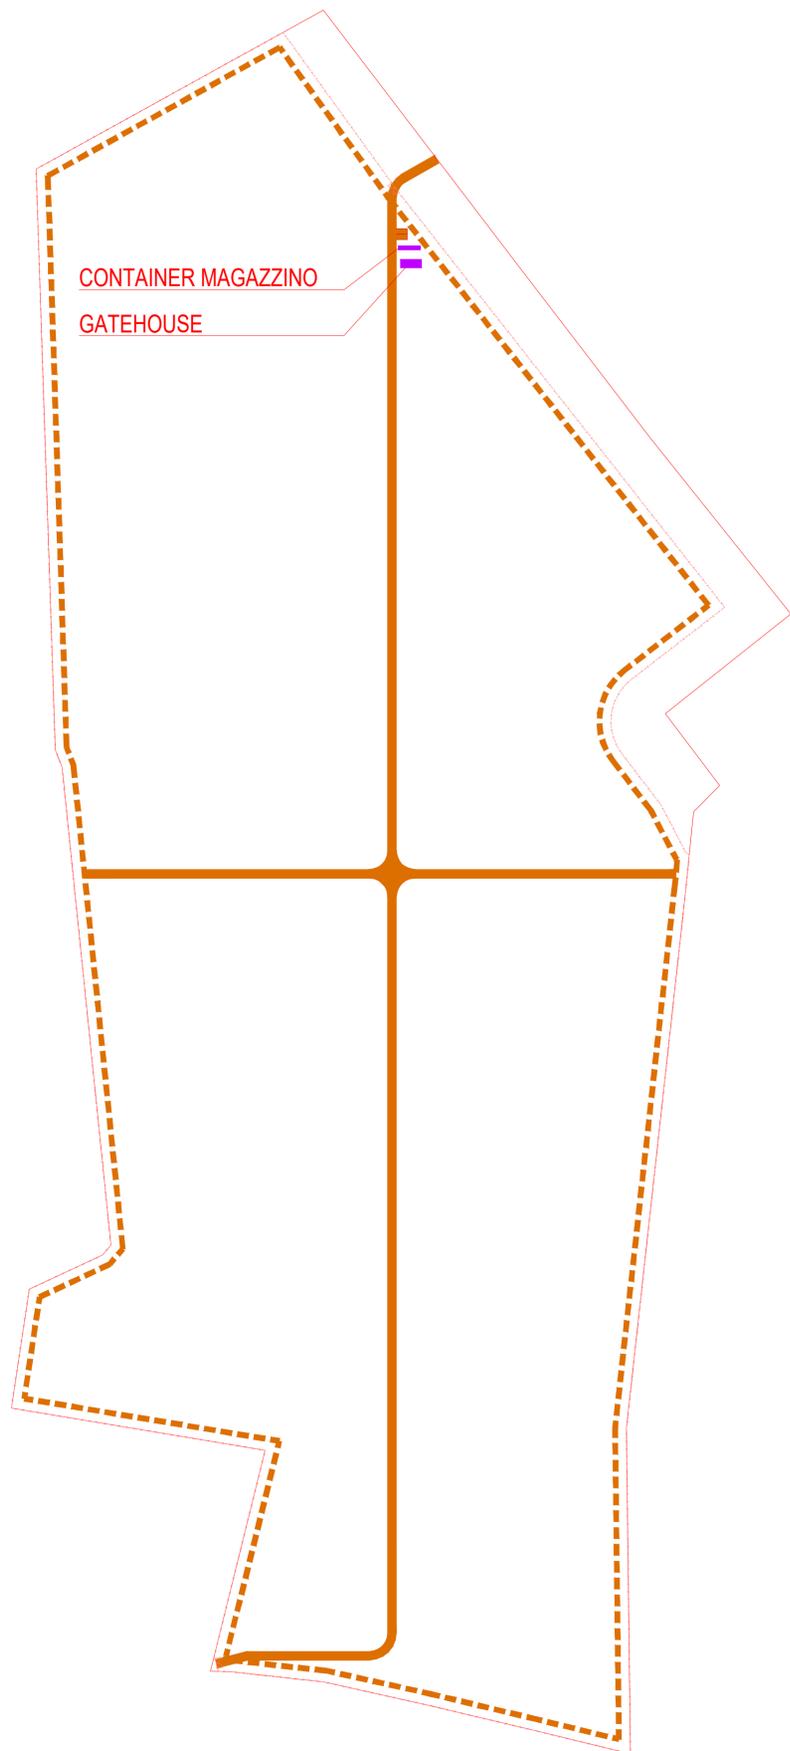




**COMUNE DI SPINAZZOLA**  
 PROVINCIA DI BARLETTA ANDRIA TRANI  
 REGIONE PUGLIA  



**COMUNE DI GENZANO DI LUCANIA**  
 PROVINCIA DI POTENZA  
 REGIONE BASILICATA

IMPIANTO SOLARE FOTOVOLTAICO "SAVINETTA" CONNESSO ALLA RTN DELLA POTENZA DI PICCO P=20'659.86 kWp E POTENZA IN IMMISSIONE PARI A 20'000kW, DELLE RELATIVE OPERE DI CONNESSIONE ALLA RTN E PIANO AGRONOMICICO PER L'UTILIZZO A SCOPI AGRICOLI DELL'AREA

*Proponente*  
**SOLAR ENERGY DIECI S.R.L.**  
 VIA LUIGI GALVANI, 33 - 39100 BOLZANO  
 C.F. - P.I. - REGISTRO IMPRESE 03058400213  
 PEC: solareenergydieci.srl@legalmail.it

*Progettazione*  
  
*Preparato* **Daniilo Brambilla**      *Verificato* **Gianandrea Ing. Bertinazzo**      *Verificato* **Vasco Ing. Piccoli**

**PROGETTAZIONE DEFINITIVA**  
 Codice Autorizzazione Unica A3EBD54

*Titolo elaborato*  
**IMPIANTO FOTOVOLTAICO DENOMINATO SAVINETTA**  
**PARTICOLARE ALTRI EDIFICI**  
**POSIZIONAMENTO EDIFICI**

<i>Elaborato N.</i>	<i>Data emissione</i>			
<b>17.2EG</b>	06/08/21			
<i>Nome file</i>				
SOL027-SPINAZZOLA DEFINITIVO				
<i>N. Progetto</i>	<i>Scala</i>	00	06/08/21	PRIMA EMISSIONE
SOL027	1:2'000	REV.	DATA	DESCRIZIONE

IL PRESENTE DOCUMENTO NON POTRA' ESSERE COPIATO, RIPRODOTTO O ALTAMENTE PUBBLICATO, IN TUTTO O IN PARTE, SENZA IL CONSENSO SCRITTO DI SOLAR ENERGY DIECI S.R.L. CON PRELIZZO NON AUTORIZZATO SARAN PERSEGUITO A NORMA DI LEGGE.  
 THIS DOCUMENT CAN NOT BE COPIED, REPRODUCED OR PUBLISHED, EITHER IN PART OR IN ITS ENTIRETY, WITHOUT THE WRITTEN PERMISSION OF SOLAR ENERGY DIECI S.R.L. UNAUTHORIZED USE WILL BE PROSECUTE BY LAW.