


CABINA SMISTAMENTO

SCALA 1:50


VISTA DALL'ALTO




IMPIANTO DI TERRA

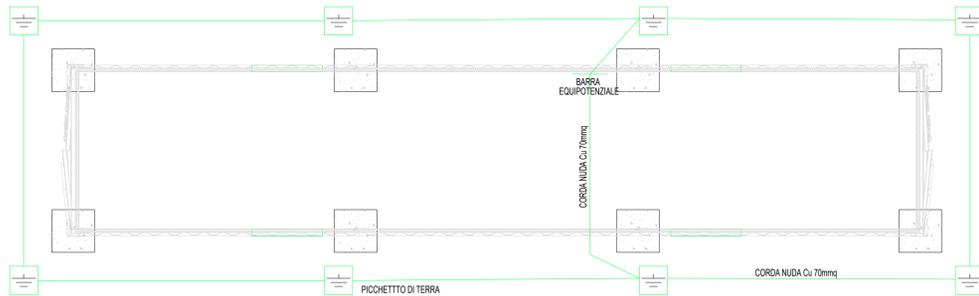

VISTA FONDAZIONE

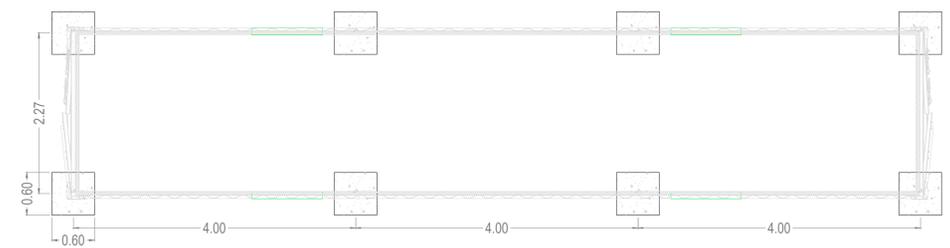

DETTAGLIO FISSAGGIO

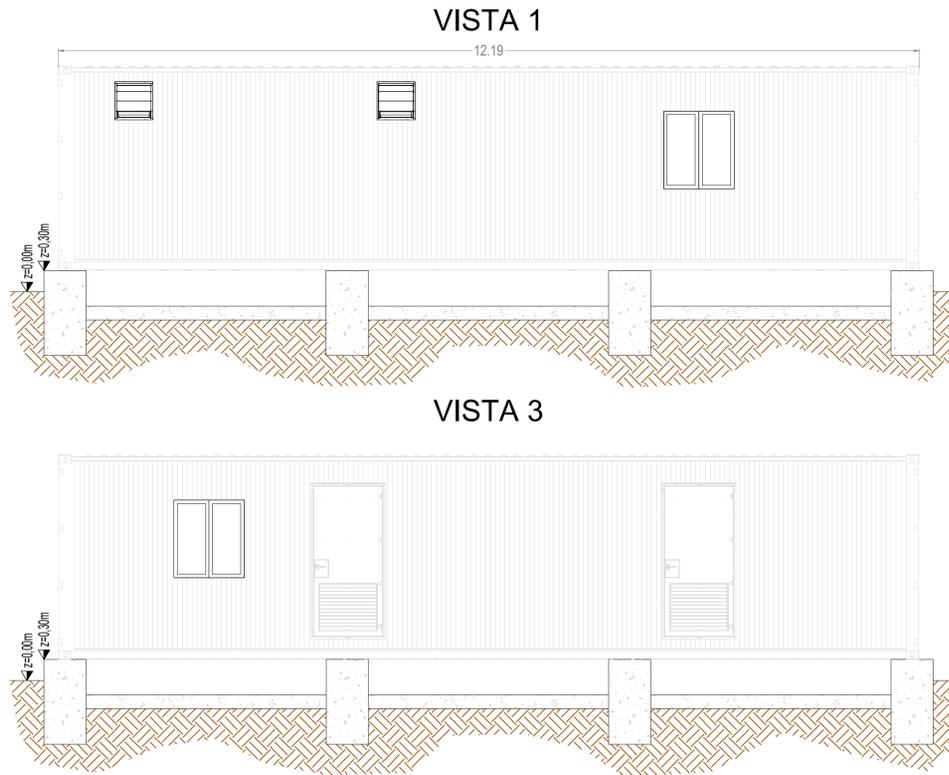

TERRENO RIMOSSO
~3 mc PER PILASTRI FONDAZIONE
~19 mc PER VASCHE E MAGRONE
~3 mc PER POZZETTI ESTERNI
~25 mc TOTALE

DATA SHEET

CONTAINER MARINO HC 40' - DIMENSIONI: 12.20x2.45x2.90 [m]
COLORE: RAL 7035 CON VERNICIATURA C3
(CATEGORIA DI CORROSIONE IN ACCORDO CON LA NORMA ISO12944)
STRUTTURA IN ACCIAIO GALVANIZZATO A CALDO
INFISSI IN ACCIAIO INOX E GUARNIZIONI IN EPDM
PESO ~12t - GRADO DI PROTEZIONE IP33

COMUNE DI SPINAZZOLA
 PROVINCIA DI BARLETTA ANDRIA TRANI
 REGIONE PUGLIA
COMUNE DI GENZANO DI LUCANIA
 PROVINCIA DI POTENZA
 REGIONE BASILICATA

IMPIANTO SOLARE FOTOVOLTAICO "SAVINETTA" CONNESSO ALLA RTN DELLA POTENZA DI PICCO P=20'659.86 kWp E POTENZA IN IMMISSIONE PARI A 20'000kW, DELLE RELATIVE OPERE DI CONNESSIONE ALLA RTN E PIANO AGRONOMIC PER L'UTILIZZO A SCOPI AGRICOLI DELL'AREA

Proponente
SOLAR ENERGY DIECI S.R.L.
 VIA LUIGI GALVANI, 33 - 39100 BOLZANO
 C.F. - P.I. - REGISTRO IMPRESE 03058400213
 PEC: solareenergydieci.srl@legalmail.it

Progettazione

Preparato Verificato
 Danilo Brambilla Gianandrea Ing. Bertinazzo

Verificato
 Vasco Ing. Piccoli

PROGETTAZIONE DEFINITIVA
 Codice Autorizzazione Unica A3EBD54

Titolo elaborato
 IMPIANTO FOTOVOLTAICO DENOMINATO SAVINETTA
 PARTICOLARE CABINE ELETTRICHE: TRASFORMAZIONE-SMISTAMENTO
 PIANTE E VISTE


Elaborato N. 18.1EG	Data emissione 06/08/21		
N. Progetto SOL027	Nome file SOL027-SPINAZZOLA DEFINITIVO		
Scala 1:50	00	06/08/21	PRIMA EMISSIONE
REV.	DATA	DESCRIZIONE	

IL PRESENTE DOCUMENTO NON POTRA' ESSERE COPIATO, RIPRODOTTO O ALTAMENTE PUBBLICATO, IN TUTTO O IN PARTE, SENZA IL CONSENSO SCRITTO DI SOLAR ENERGY DIECI S.R.L. CON PREZZO NON AUTORIZZATO SOTTO PERMESSO A NORMA DI LEGGE. THIS DOCUMENT CAN NOT BE COPIED, REPRODUCED OR PUBLISHED, EITHER IN PART OR IN ITS ENTIRETY, WITHOUT THE WRITTEN PERMISSION OF SOLAR ENERGY DIECI S.R.L. UNAUTHORIZED USE WILL BE PROSECUTED BY LAW.


CABINA TRASFORMAZIONE DOPPIA

SCALA 1:50

VISTA FONDAZIONE

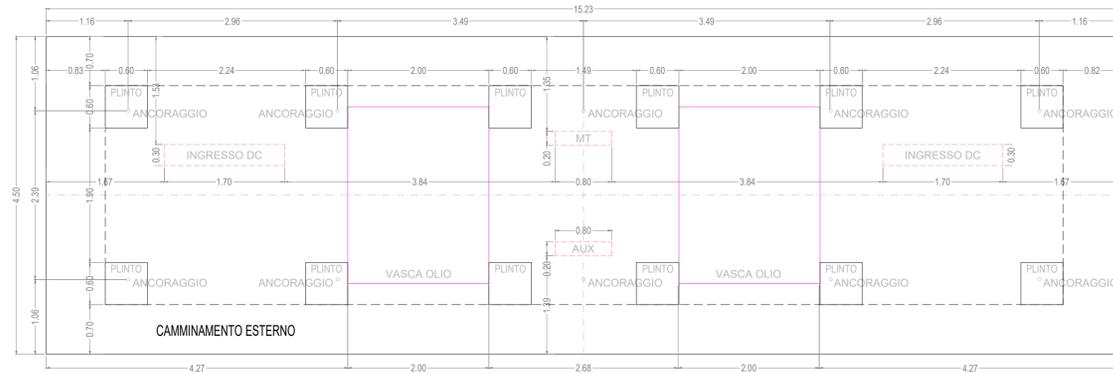


VISTA DALL'ALTO

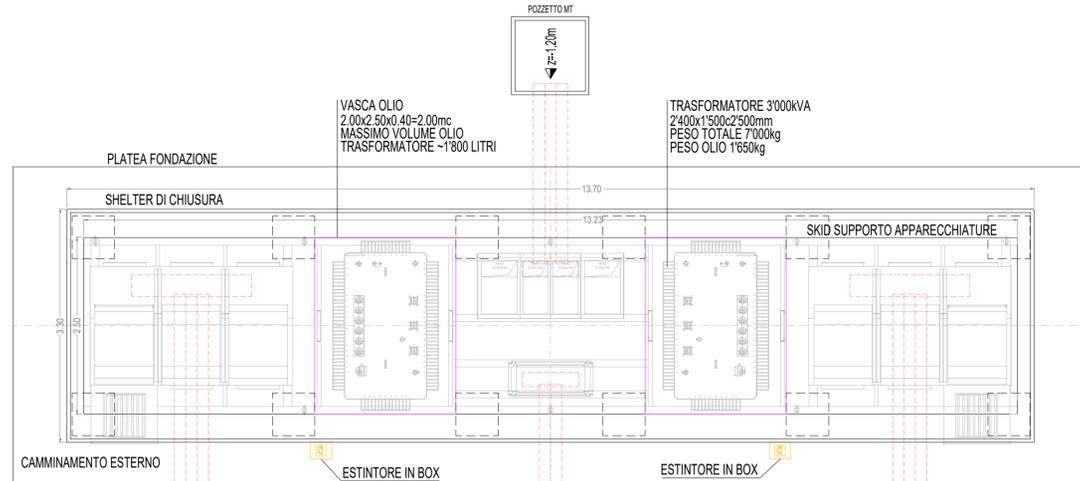



VISTA LATERALE CON SHELTER DI CHIUSURA



VISTA LATERALE SENZA SHELTER DI CHIUSURA

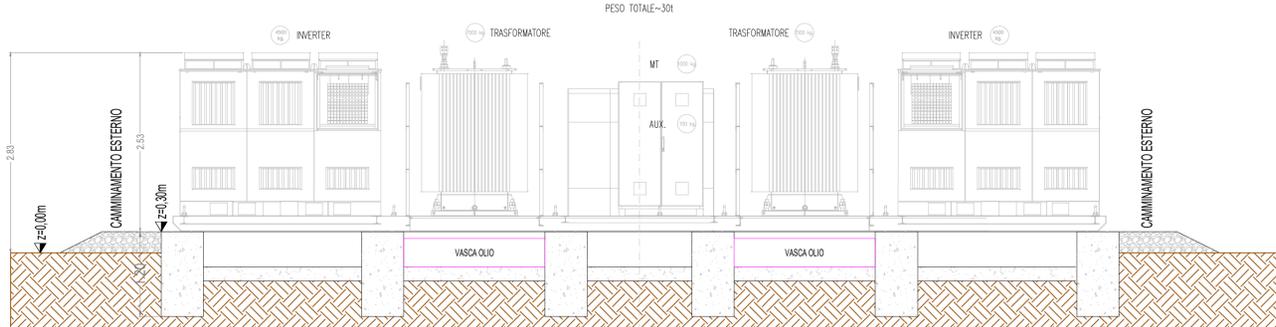

IMPIANTO DI TERRA

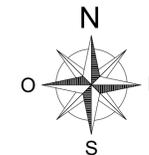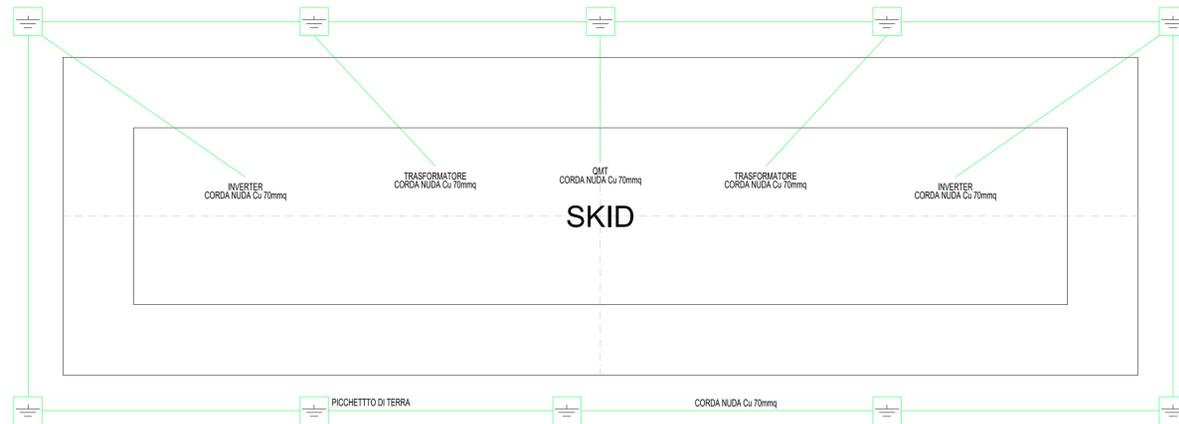

TERRENO RIMOSSO
~5 mc PER PILASTRI FONDAZIONE
~19 mc PER VASCHE E MAGRONE
~6 mc PER POZZETTI ESTERNI
~30 mc TOTALE

DATA SHEET

SHELTER TIPO MARINO DIMENSIONI: 13,70x3,30x3,00[m]
SKID - DIMENSIONI: 13,23x2,50x2,60 [m]
COLORE: RAL 7035 CON VERNICIATURA C4H
(CATEGORIA DI CORROSIONE IN ACCORDO CON LA NORMA ISO12944)
STRUTTURA IN ACCIAIO GALVANIZZATO A CALDO
INFISSI IN ACCIAIO INOX E GUARNIZIONI IN EPDM
PESO ~30t - GRADO DI PROTEZIONE IP54




COMUNE DI SPINAZZOLA
 PROVINCIA DI BARLETTA ANDRIA TRANI
 REGIONE PUGLIA



COMUNE DI GENZANO DI LUCANIA
 PROVINCIA DI POTENZA
 REGIONE BASILICATA

IMPIANTO SOLARE FOTOVOLTAICO "SAVINETTA" CONNESSO ALLA RTN DELLA POTENZA DI PICCO P=20'659.86 kWp E POTENZA IN IMMISSIONE PARI A 20'000kW, DELLE RELATIVE OPERE DI CONNESSIONE ALLA RTN E PIANO AGRONOMIC PER L'UTILIZZO A SCOPI AGRICOLI DELL'AREA

Proponente
SOLAR ENERGY DIECI S.R.L.
 VIA LUIGI GALVANI, 33 - 39100 BOLZANO
 C.F. - P.I. - REGISTRO IMPRESE 03058400213
 PEC: solareenergydieci.srl@legalmail.it

Progettazione
 Preparato: Danilo Brambilla
 Verificato: Gianandrea Ing. Bertinazzo
 Approvato: Vasco Ing. Piccoli

PROGETTAZIONE DEFINITIVA
 Codice Autorizzazione Unica A3EBD54
 Titolo elaborato
 IMPIANTO FOTOVOLTAICO DENOMINATO SAVINETTA
 PARTICOLARE CABINE ELETTRICHE: TRASFORMAZIONE-SMISTAMENTO
 PIANTA E VISTA


Elaborato N.	Data emissione		
18.2EG	06/08/21		
N. Progetto	Nome file		
SOL027	SOL027-SPINAZZOLA DEFINITIVO		
Scala	00	06/08/21	PRIMA EMISSIONE
1:50	REV.	DATA	DESCRIZIONE

IL PRESENTE DOCUMENTO NON POTRA' ESSERE COPIATO, RIPRODOTTO O ALTAMENTE PUBBLICATO, IN TUTTO O IN PARTE, SENZA IL CONSENSO SCRITTO DI SOLAR ENERGY DIECI S.R.L. CON PREZZO NON AUTORIZZATO SEHA' PERMESSO A NORMA DI LEGGE. THIS DOCUMENT CAN NOT BE COPIED, REPRODUCED OR PUBLISHED, EITHER IN PART OR IN ITS ENTIRETY, WITHOUT THE WRITTEN PERMISSION OF SOLAR ENERGY DIECI S.R.L. UNAUTHORIZED USE WILL BE PROSECUTED BY LAW.


CABINA TRASFORMAZIONE SINGOLA

SCALA 1:50


VISTA FONDAZIONE

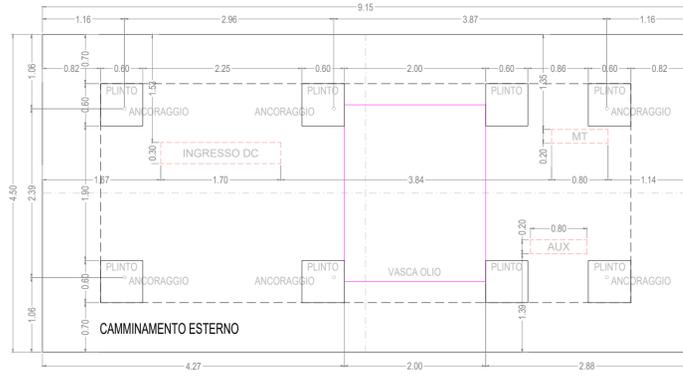

IMPIANTO DI TERRA

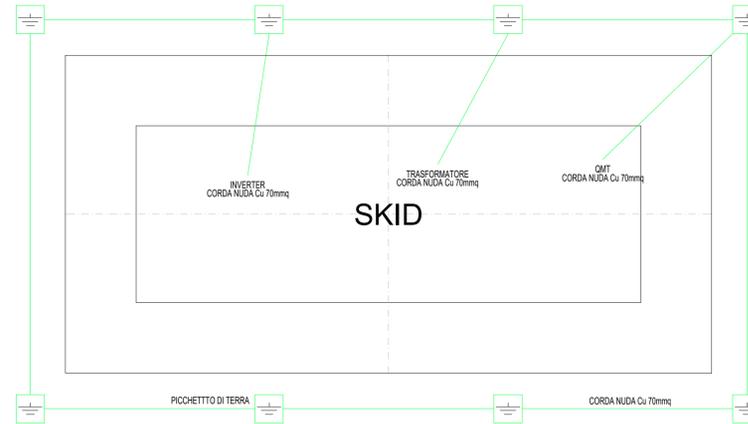


VISTA DALL'ALTO

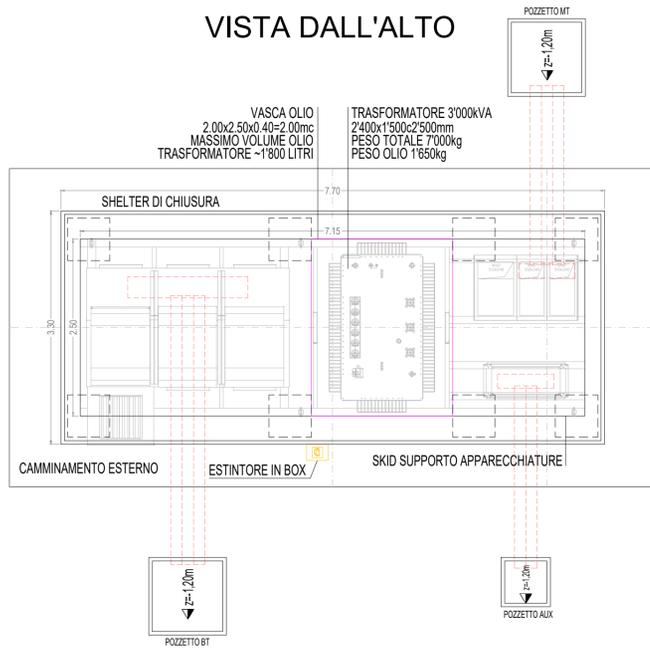

VISTA LATERALE CON SHELTER DI CHIUSURA




VISTA LATERALE SENZA SHELTER DI CHIUSURA

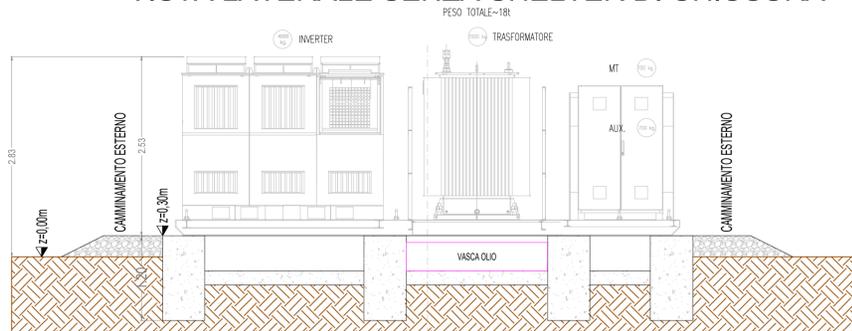

TERRENO RIMOSSO
 ~4 mc PER PILASTRI FONDAZIONE
 ~8 mc PER VASCHE E MAGRONE
 ~4 mc PER POZZETTI ESTERNI
 ~16 mc TOTALE

DATA SHEET

SHELTER TIPO MARINO DIMENSIONI: 7,70x3,30x3,00[m]
 SKID - DIMENSIONI: 7.15x2.50x2.60 [m]
 COLORE: RAL 7035 CON VERNICIATURA C4H
 (CATEGORIA DI CORROSIONE IN ACCORDO CON LA NORMA ISO12944)
 STRUTTURA IN ACCIAIO GALVANIZZATO A CALDO
 INFISSI IN ACCIAIO INOX E GUARNIZIONI IN EPDM
 PESO ~18t - GRADO DI PROTEZIONE IP54

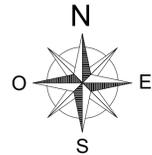

COMUNE DI SPINAZZOLA
 PROVINCIA DI BARLETTA ANDRIA TRANI
 REGIONE PUGLIA
COMUNE DI GENZANO DI LUCANIA
 PROVINCIA DI POTENZA
 REGIONE BASILICATA

IMPIANTO SOLARE FOTOVOLTAICO "SAVINETTA" CONNESSO ALLA RTN DELLA POTENZA DI PICCO P=20'659.86 kWp E POTENZA IN IMMISSIONE PARI A 20'000kW, DELLE RELATIVE OPERE DI CONNESSIONE ALLA RTN E PIANO AGRONOMIC PER L'UTILIZZO A SCOPI AGRICOLI DELL'AREA

Proponente
SOLAR ENERGY DIECI S.R.L.
 VIA LUIGI GALVANI, 33 - 39100 BOLZANO
 C.F. - P.I. - REGISTRO IMPRESE 03058400213
 PEC: solareenergydieci.srl@legalmail.it

Progettazione

 Preparato: Danilo Brambilla
 Verificato: Gianandrea Ing. Bertinazzo
 Elaborato: Vasco Ing. Piccoli

PROGETTAZIONE DEFINITIVA
 Codice Autorizzazione Unica A3EBD54
 Titolo elaborato
 IMPIANTO FOTOVOLTAICO DENOMINATO SAVINETTA
 PARTICOLARE CABINE ELETTRICHE: TRASFORMAZIONE-SMISTAMENTO
 PIANTA E VISTA

Elaborato N.	Data emissione		
18.3EG	06/08/21		
N. Progetto	Nome file		
SOL027	SOL027-SPINAZZOLA DEFINITIVO		
Scala	DATA		
1:50	06/08/21	PRIMA EMISSIONE	
REV.	DATA	DESCRIZIONE	


IL PRESENTE DOCUMENTO NON POTRA' ESSERE COPIATO, RIPRODOTTO O ALTAMENTE PUBBLICATO, IN TUTTO O IN PARTE, SENZA IL CONSENSO SCRITTO DI SOLAR ENERGY DIECI S.R.L. CON PRELIZZO NON AUTORIZZATO SARAN PERSEGUITO A NORMA DI LEGGE. THIS DOCUMENT CAN NOT BE COPIED, REPRODUCED OR PUBLISHED, EITHER IN PART OR IN ITS ENTIRETY, WITHOUT THE WRITTEN PERMISSION OF SOLAR ENERGY DIECI S.R.L. UNAUTHORIZED USE WILL BE PROSECUTED BY LAW.

CABINA TRASFORMAZIONE SINGOLA

CABINA TRASFORMAZIONE DOPPIA

CABINA SMISTAMENTO CS

CABINA TRASFORMAZIONE DOPPIA

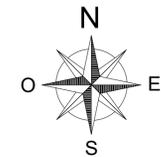

COMUNE DI SPINAZZOLA
PROVINCIA DI BARLETTA ANDRIA TRANI
REGIONE PUGLIA
COMUNE DI GENZANO DI LUCANIA
PROVINCIA DI POTENZA
REGIONE BASILICATA

IMPIANTO SOLARE FOTOVOLTAICO "SAVINETTA" CONNESSO ALLA RTN DELLA POTENZA DI PICCO P=20'659.86 kWp E POTENZA IN IMMISSIONE PARI A 20'000kW, DELLE RELATIVE OPERE DI CONNESSIONE ALLA RTN E PIANO AGRONOMICICO PER L'UTILIZZO A SCOPI AGRICOLI DELL'AREA

Proponente

SOLAR ENERGY DIECI S.R.L.
VIA LUIGI GALVANI, 33 - 39100 BOLZANO
C.F. - P.I. - REGISTRO IMPRESE 03058400213
PEC: solareenergydieci.srl@legalmail.it

Progettazione

Preparato
Danilo Brambilla

Verificato
Gianandrea Ing. Bertinazzo



Verificato
Vasco Ing. Piccoli

PROGETTAZIONE DEFINITIVA
Codice Autorizzazione Unica A3EBD54

Titolo elaborato

IMPIANTO FOTOVOLTAICO DENOMINATO SAVINETTA
PARTICOLARE CABINE ELETTRICHE: TRASFORMAZIONE-SMISTAMENTO
POSIZIONAMENTO EDIFICI

Elaborato N. 18.4EG	Data emissione 06/08/21			
N. Progetto SOL027	Nome file SOL027-SPINAZZOLA DEFINITIVO			
	Scala 1:2'000	00	06/08/21	PRIMA EMISSIONE
		REV.	DATA	DESCRIZIONE

IL PRESENTE DOCUMENTO NON POTRA' ESSERE COPIATO, RIPRODOTTO O ALTAMENTE PUBBLICATO, IN TUTTO O IN PARTE, SENZA IL CONSENSO SCRITTO DI SOLAR ENERGY DIECI S.R.L. CON PRELIZZO NON AUTORIZZATO SANI' PERSEGUITO A NORMA DI LEGGE.
THIS DOCUMENT CAN NOT BE COPIED, REPRODUCED OR PUBLISHED, EITHER IN PART OR IN ITS ENTIRETY, WITHOUT THE WRITTEN PERMISSION OF SOLAR ENERGY DIECI S.R.L. UNAUTHORIZED USE WILL BE PROSECUTED BY LAW.