



OPERE MITIGAZIONE AMBIENTALE SISTEMA SICUREZZA

SCALA 1:50

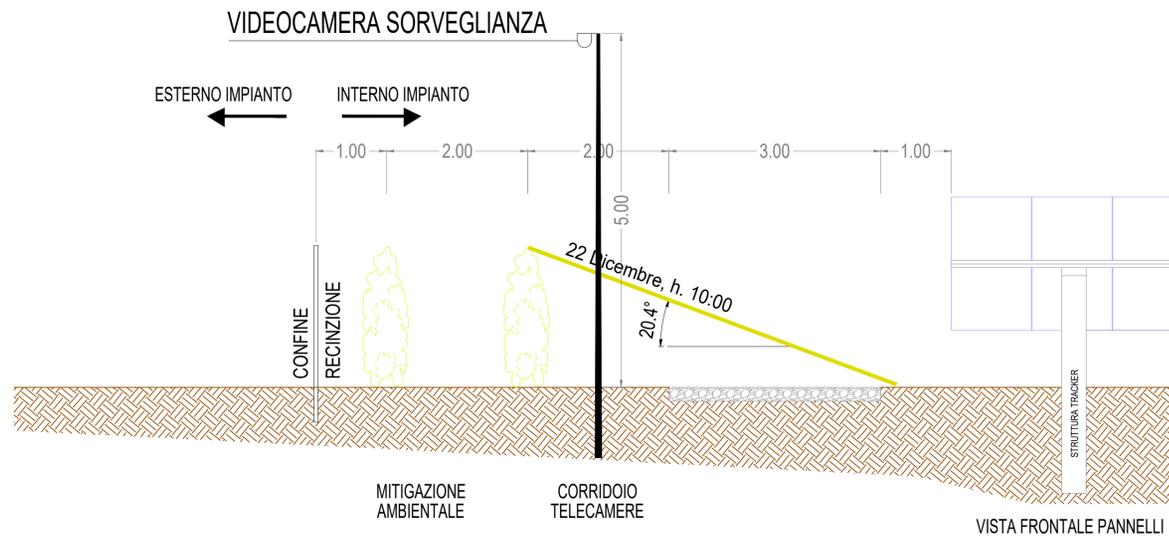

PARTICOLARE INGRESSO CARRABILE E RECINZIONE

SCALA 1:50

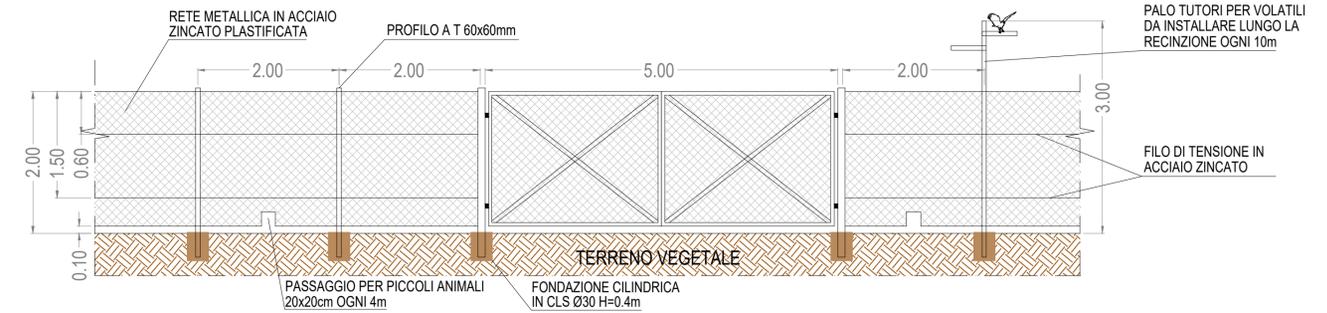

SISTEMA DI SICUREZZA

≈ 2'510m di recinzione - vedi particolare nella tavola 19.1EG
Nr. 2 cancelli ingresso - vedi particolare nella tavola 19.1EG

Nr. 48 Videocamere sorveglianza montata su palo dedicato alto 5m;
ogni telecamera ha circa 70 metri di raggio d'azione;
Telecamera con sensore 1/4", con luce notturna IF Campo di funzionamento 100 m;

Videocamere posizionate ad un'interlinea inferiore a 70m

Il sistema videocamere self-powered (pannello fvtv cima palo) e wireless

Nr. 1 Sistema centralizzato, posizionato nel fabbricato UFFICIO O&M, per:
- allarme e gestione videocamere
- videoregistrazione delle immagini
- controllo accessi

TELECAMERA DOME

+Sensore CMOS da 1/3" a scansione progressiva 3.1 M
Risoluzione 3,1 Mpixel
Illuminazione minima 0 Lux
Campo di visuale angolare 26,58°(Tele) / V : 73,76°(Wide) ~
Controllo messa a fuoco Manuale / Fuoco semplice / Giorno e notte
Day & Night Auto (ICR) / A colori / B/N / Esterno
Compensazione del controluce Off / BLC / HLC / WDR
Riduzione digitale disturbi (DNR) SSNRIII (filtro 2D + 3D)

Altre dotazioni
Rilevazione di movimento (con zona privacy)
Controllo guadagno
Sistema di scansione Progressiva
Analisi video intelligente
Rilevazione viso
Rilevazione manomissione

Temperatura di funzionamento -10°C ~ +50°C
Umidità relativa inferiore 90%
Alimentazione 12 Vc.c, PoE
Assorbimento Min 9,6W - Max: 11,6W
Dimensioni mm Ø132,1 x 107,6





COMUNE DI SPINAZZOLA
 PROVINCIA DI BARLETTA ANDRIA TRANI
 REGIONE PUGLIA


COMUNE DI GENZANO DI LUCANIA
 PROVINCIA DI POTENZA
 REGIONE BASILICATA

IMPIANTO SOLARE FOTOVOLTAICO "SAVINETTA" CONNESSO ALLA RTN DELLA POTENZA DI PICCO P=20'659.86 kWp E POTENZA IN IMMISSIONE PARI A 20'000kW, DELLE RELATIVE OPERE DI CONNESSIONE ALLA RTN E PIANO AGRONOMIC PER L'UTILIZZO A SCOPI AGRICOLI DELL'AREA

Proponente
SOLAR ENERGY DIECI S.R.L.
VIA LUIGI GALVANI, 33 - 39100 BOLZANO
C.F. - P.I. - REGISTRO IMPRESE 03058400213
PEC: solareenergydieci.srl@legalmail.it

Progettazione
Preparato Verificato
Danilo Brambilla Gianandrea Ing. Bertinazzo Vasco Ing. Piccoli


PROGETTAZIONE DEFINITIVA
Codice Autorizzazione Unica A3EBD54

Titolo elaborato
IMPIANTO FOTOVOLTAICO DENOMINATO SAVINETTA
SISTEMA DI SICUREZZA

Elaborato N.	Data emissione		
19.1EG	06/08/21		
N. Progetto	Nome file		
SOL027	SOL027-SPINAZZOLA DEFINITIVO		
Scala	REV.	DATA	DESCRIZIONE
1:50	00	06/08/21	PRIMA EMISSIONE

LEGENDA

- Recinzione
- Confine
- Strada l=4m
fino a 40 ton
- Strada di servizio l=3m
- Ufficio O&M
- Videocamera sorveglianza
su palo h=5m vedi dettagli
nella tavola 19.1EG

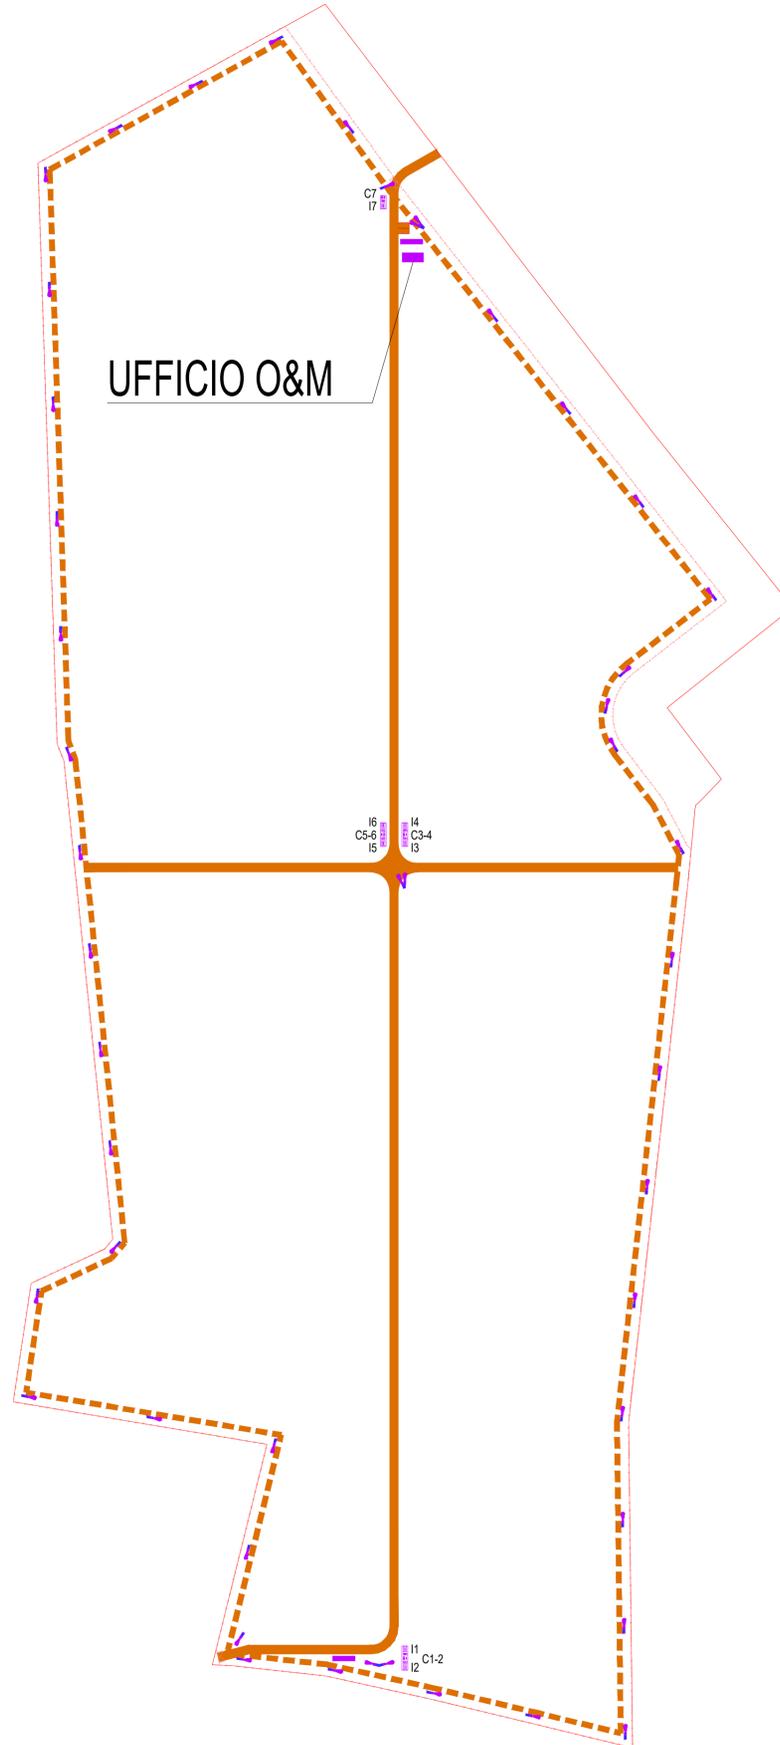

SISTEMA DI SICUREZZA

≈ 2'510m di recinzione - vedi particolare nella tavola 0028.0
 Nr. 2 cancelli ingresso - vedi particolare nella tavola 0028.0

Nr. 48 Videocamere sorveglianza montata su palo dedicato alto 5m;
 ogni telecamera ha circa 70 metri di raggio d'azione;
 Telecamera con sensore 1/4 ", con luce notturna IF Campo di
 funzionamento 100 m;

Videocamere posizionate ad un'interlinea inferiore a 70m

Il sistema videocamere self-powered (pannello fotovoltaico a palo) e wireless

Nr. 1 Sistema centralizzato, posizionato nel fabbricato UFFICIO O&M, per:
 - allarme e gestione videocamere
 - videoregistrazione delle immagini
 - controllo accessi



COMUNE DI SPINAZZOLA
 PROVINCIA DI BARLETTA ANDRIA TRANI
 REGIONE PUGLIA

COMUNE DI GENZANO DI LUCANIA
 PROVINCIA DI POTENZA
 REGIONE BASILICATA

IMPIANTO SOLARE FOTOVOLTAICO "SAVINETTA" CONNESSO ALLA RTN DELLA
 POTENZA DI PICCO P=20'659.86 kWp E POTENZA IN IMMISSIONE PARI A 20'000kW,
 DELLE RELATIVE OPERE DI CONNESSIONE ALLA RTN E PIANO AGRONOMICICO
 PER L'UTILIZZO A SCOPI AGRICOLI DELL'AREA

Proponente
SOLAR ENERGY DIECI S.R.L.
 VIA LUIGI GALVANI, 33 - 39100 BOLZANO
 C.F. - P.I. - REGISTRO IMPRESE 03058400213
 PEC: solareenergydieci.srl@legalmail.it

Progettazione

Preparato
 Danilo Brambilla

Verificato
 Gianandrea Ing. Bertinazzo

Verificato
 Vasco Ing. Piccoli

PROGETTAZIONE DEFINITIVA
 Codice Autorizzazione Unica A3EBD54

Titolo elaborato
 IMPIANTO FOTOVOLTAICO DENOMINATO SAVINETTA
 SISTEMA DI SICUREZZA

<i>Elaborato N.</i>	19.2EG	<i>Data emissione</i>	06/08/21	
		<i>Nome file</i>	SOL027-SPINAZZOLA DEFINITIVO	
<i>N. Progetto</i>	00	<i>Scala</i>	06/08/21	PRIMA EMISSIONE
SOL027	1-2'000	REV.	DATA	DESCRIZIONE

IL PRESENTE DOCUMENTO NON POTRA' ESSERE COPIATO, RIPRODOTTO O ALTAMENTE PUBBLICATO, IN TUTTO O IN PARTE, SENZA IL CONSENSO SCRITTO DI SOLAR ENERGY DIECI S.R.L. CON PRELIEVO NON AUTORIZZATO SPAN. PERMESSO A NORMA DI LEGGE.
 THIS DOCUMENT CAN NOT BE COPIED, REPRODUCED OR PUBLISHED, EITHER IN PART OR IN ITS ENTIRETY, WITHOUT THE WRITTEN PERMISSION OF SOLAR ENERGY DIECI S.R.L. UNAUTHORIZED USE WILL BE PROSECUTED BY LAW.