



- CONFINE CATASTALE
- RECINZIONE CAMPO FOTOVOLTAICO
- STRADA INTERNA L=4m
- STRADA INTERNA L=2m
- AUTOSTRADA
- STRADA STATALE
- STRADA PROVINCIALE
- STRADA COMUNALE

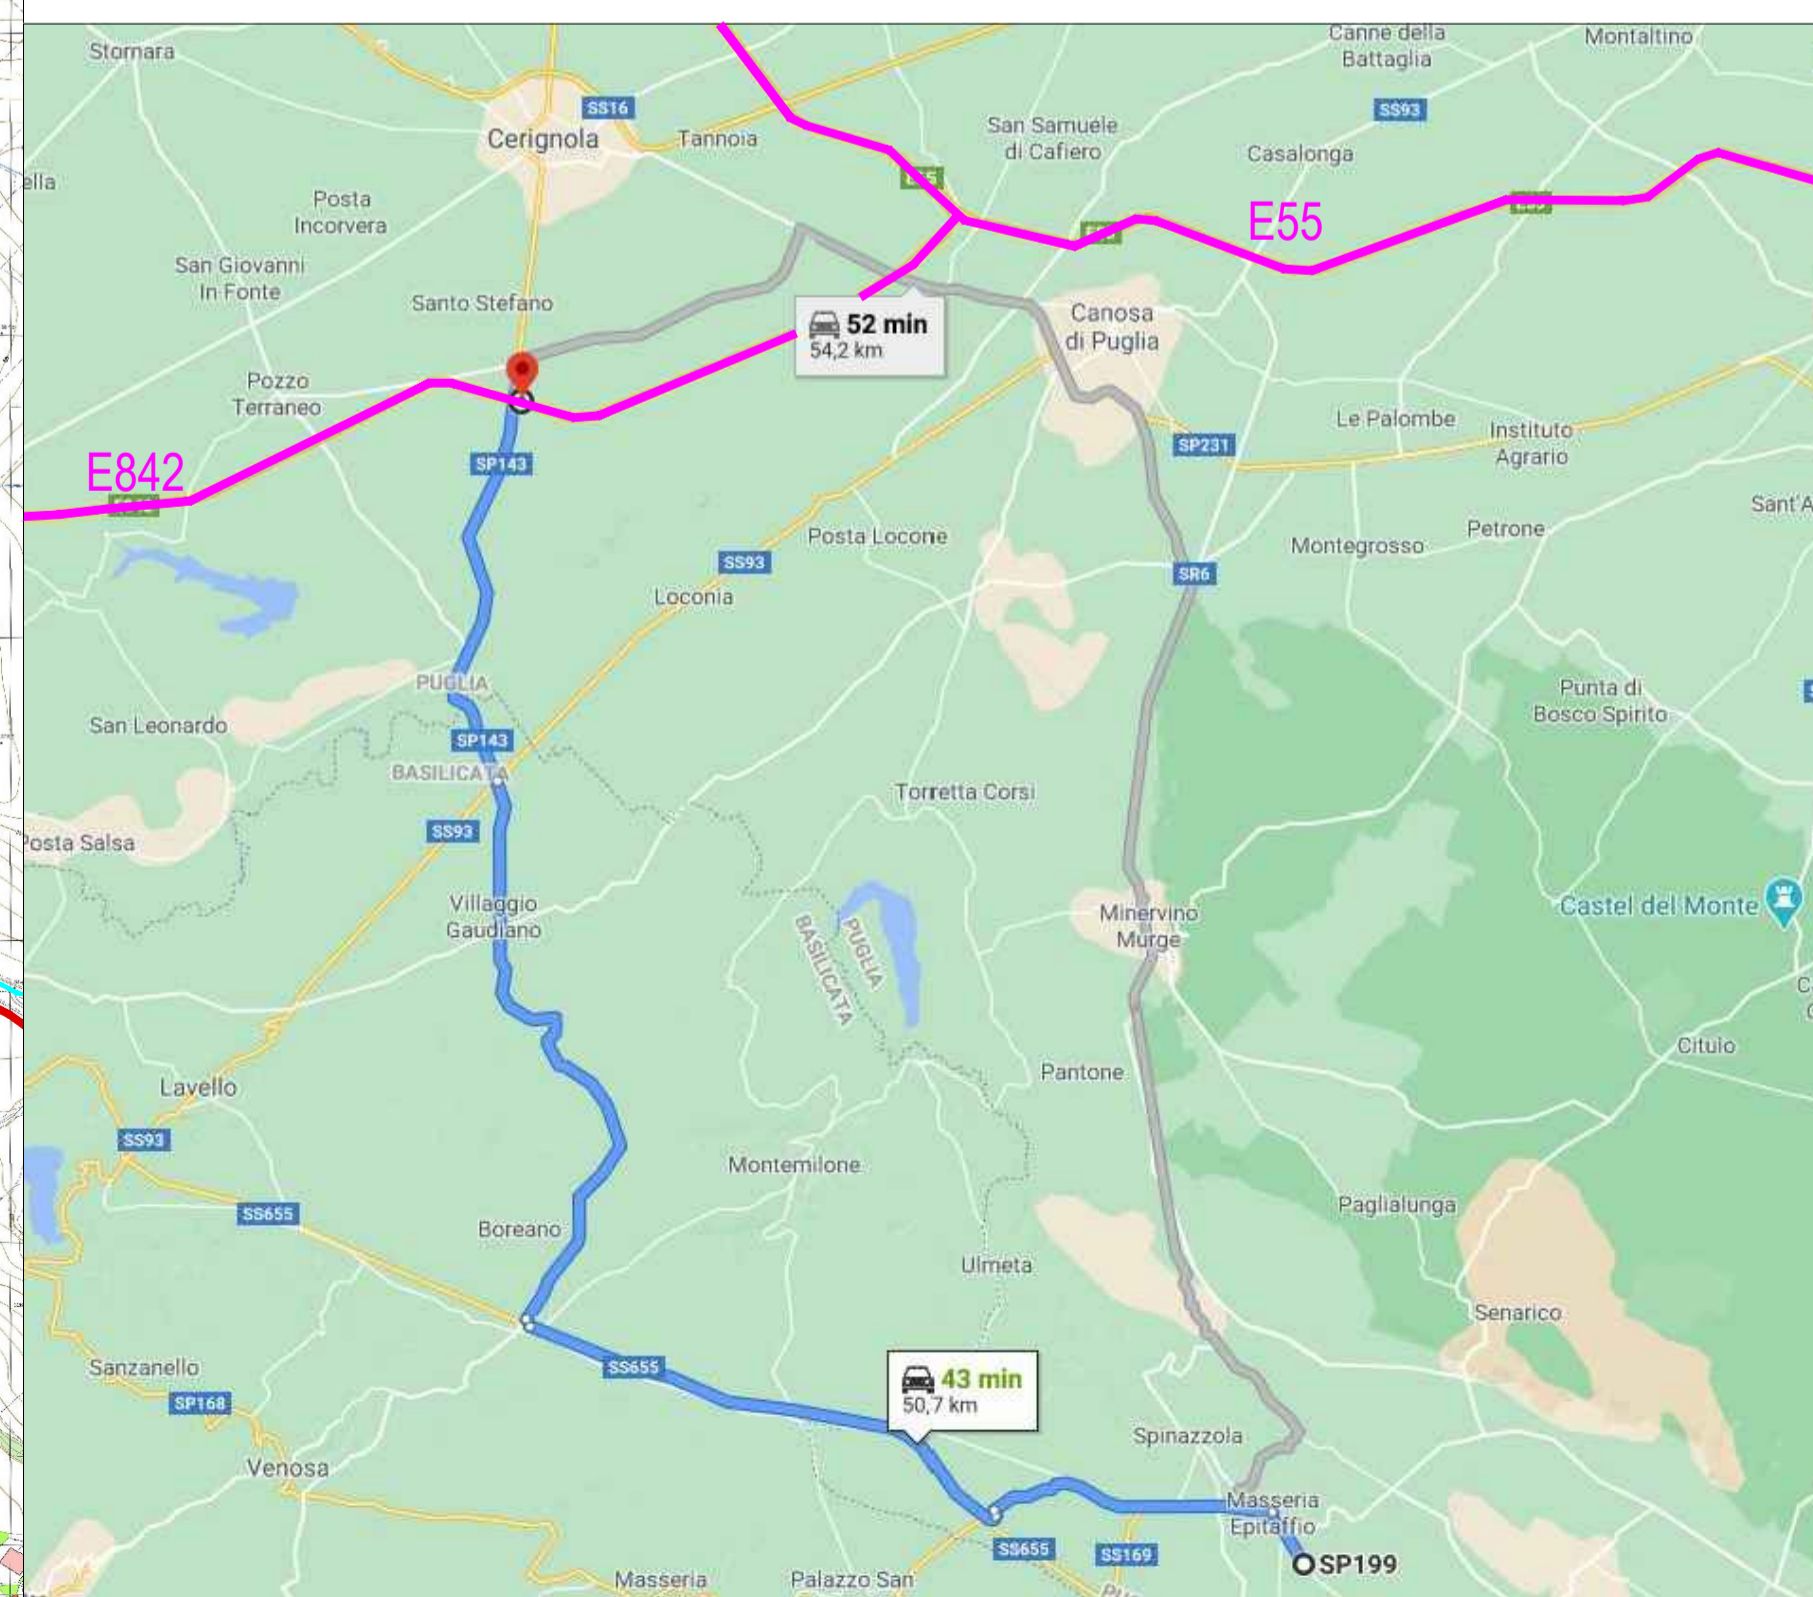

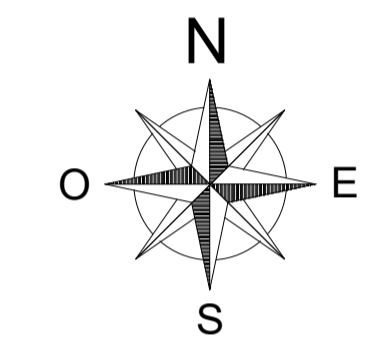




COMUNE DI SPINAZZOLA
 PROVINCIA DI BARLETTA ANDRIA TRANI
 REGIONE PUGLIA
COMUNE DI GENZANO DI LUCANIA
 PROVINCIA DI POTENZA
 REGIONE BASILICATA

IMPIANTO SOLARE FOTOVOLTAICO "SAVINETTA" CONNESSO ALLA RTN DELLA POTENZA DI PICCO P=20'659.86 kWp E POTENZA IN IMMISSIONE PARI A 20'000kW, DELLE RELATIVE OPERE DI CONNESSIONE ALLA RTN E PIANO AGRONOMICICO PER L'UTILIZZO A SCOPI AGRICOLI DELL'AREA

Proponente
SOLAR ENERGY DIECI S.R.L.
 VIA LUIGI GALVANI, 33 - 39100 BOLZANO
 C.F. - P.I. - REGISTRO IMPRESE 03058400213
 PEC: solareenergydieci.srl@legalmail.it

Progettazione
 Preparato: **Daniilo Brambilla**
 Verificato: **Gianandrea Ing. Bertinazzo**
 Approvato: **Vasco Ing. Piccoli**



PROGETTAZIONE DEFINITIVA
 Codice Autorizzazione Unica A3EBD54

Titolo elaborato
IMPIANTO FOTOVOLTAICO DENOMINATO SAVINETTA
TAVOLA DELLA VIABILITA' ESTERNA

Elaborato N.	Data emissione		
22EG	06/08/21		
N. Progetto	Nome file		
SOL027	SOL027-SPINAZZOLA DEFINITIVO		
	Scala	00	06/08/21
	1:4'000	REV.	DATA
			DESCRIZIONE
			PRIMA EMISSIONE

IL PRESENTE DOCUMENTO NON POTRA' ESSERE COPIATO, RIPRODOTTO O ALTAMENTE PUBBLICATO, IN TUTTO O IN PARTE, SENZA IL CONSENSO SCRITTO DI SOLAR ENERGY DIECI S.R.L. CON PREZZO NON AUTORIZZATO SECONDO LA NORMA DI LEGGE. THIS DOCUMENT CAN NOT BE COPIED, REPRODUCED OR PUBLISHED, EITHER IN PART OR IN ITS ENTIRETY, WITHOUT THE WRITTEN PERMISSION OF SOLAR ENERGY DIECI S.R.L. UNAUTHORIZED USE WILL BE PROSECUTED BY LAW.