




VERIFICHE CON CRITERI COMPOSITIVI DEL TRACCIATO ASSE DCS07 PARTE A

Scala 1: 2000.000

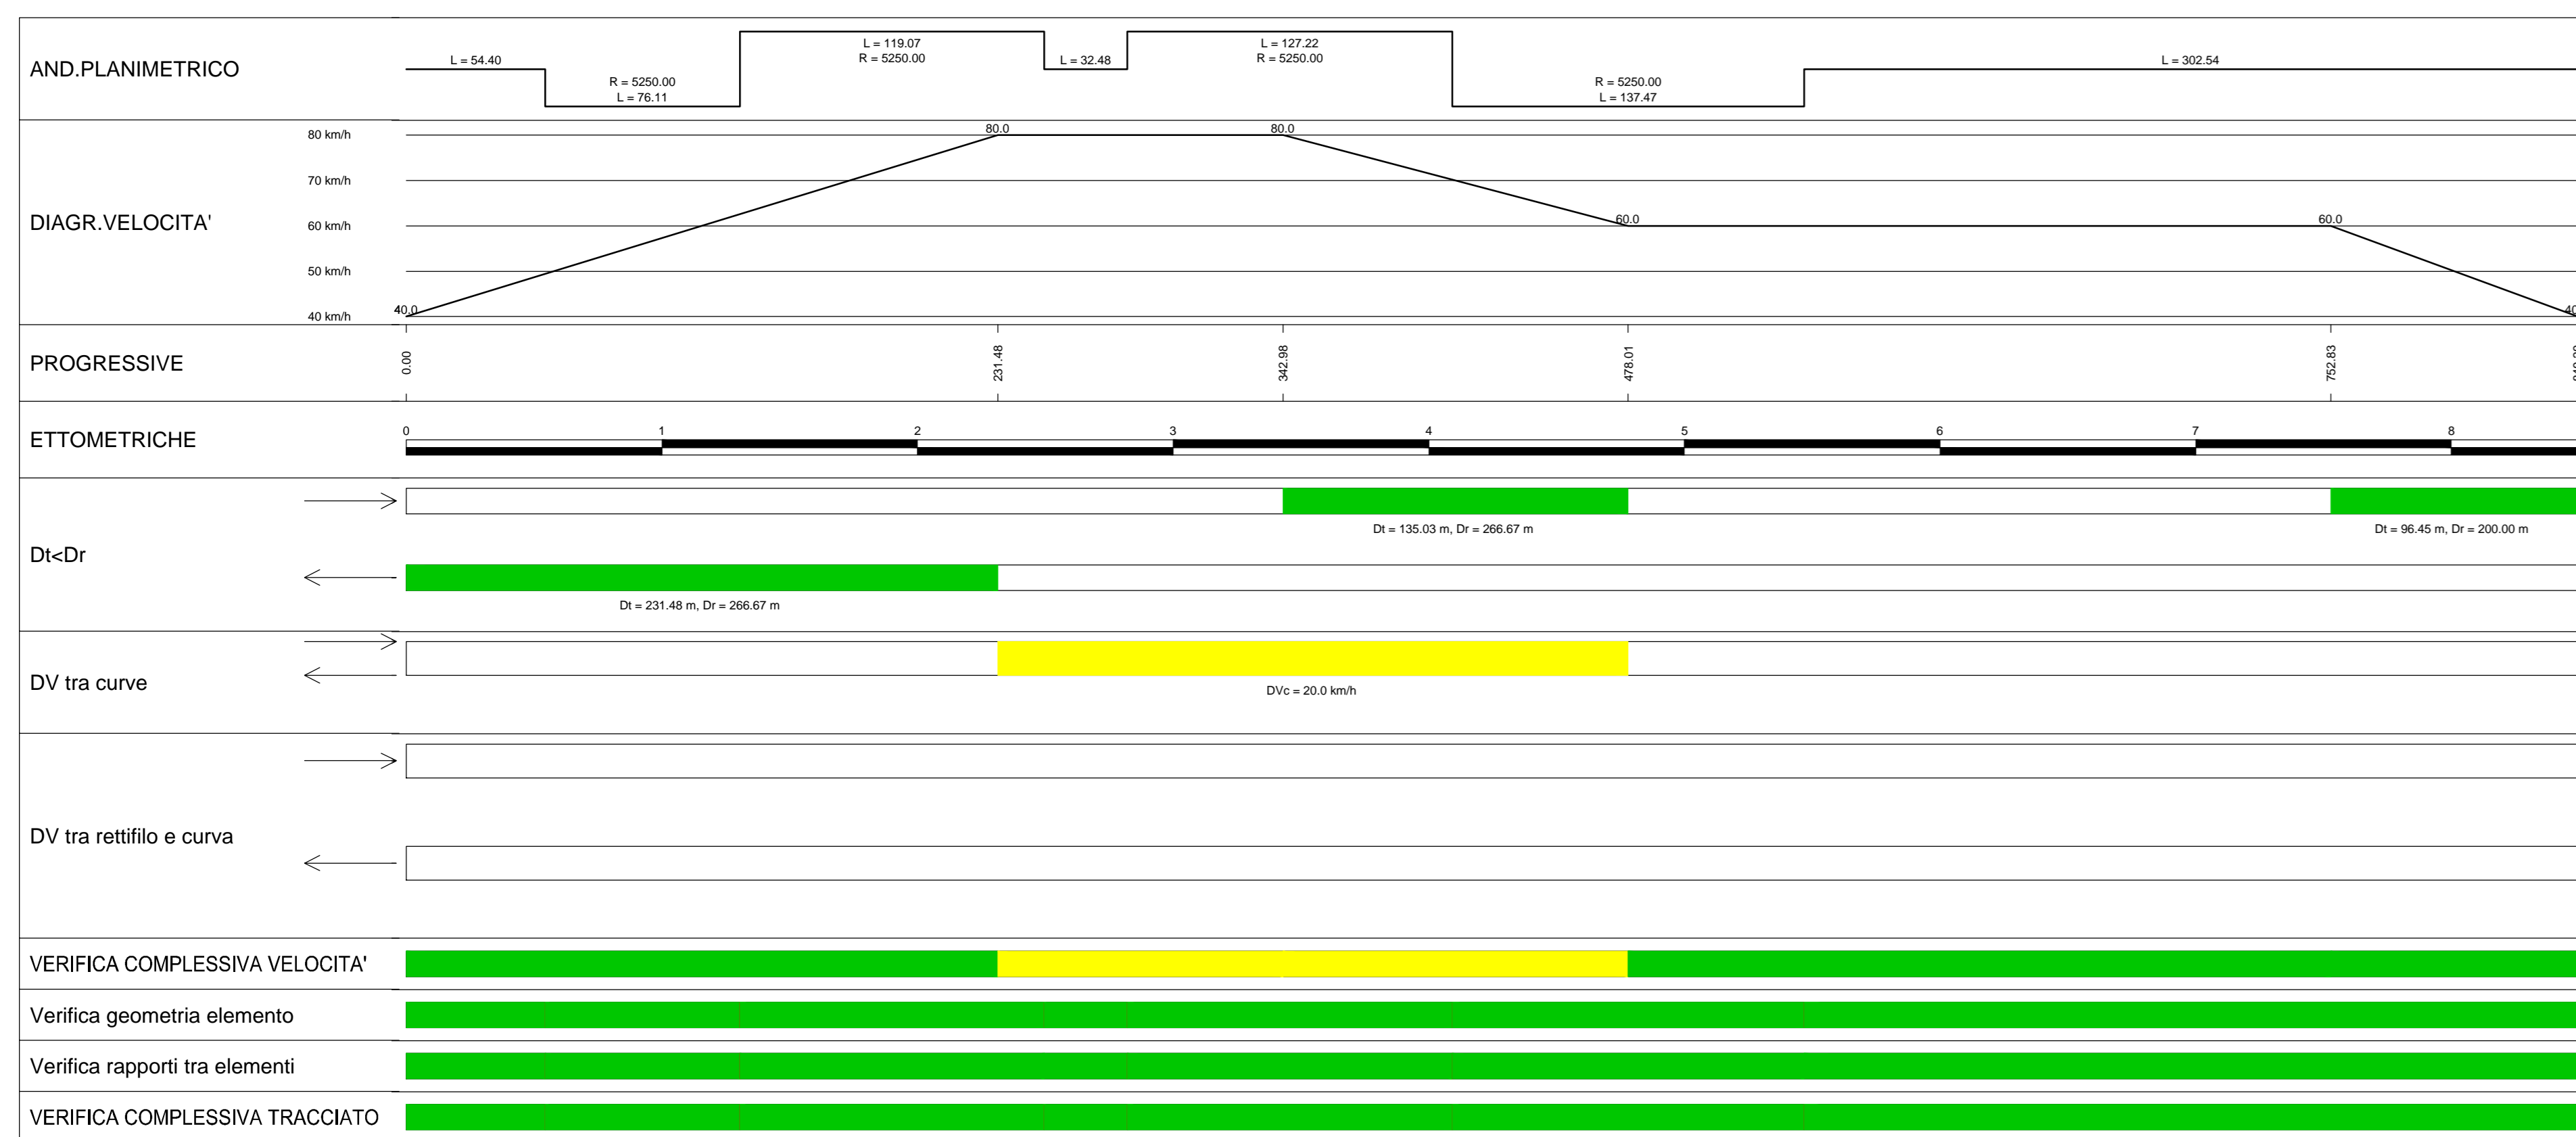

VERIFICHE CON CRITERI COMPOSITIVI DEL TRACCIATO ASSE DCS07 PARTE B

Scala 1: 2000.000

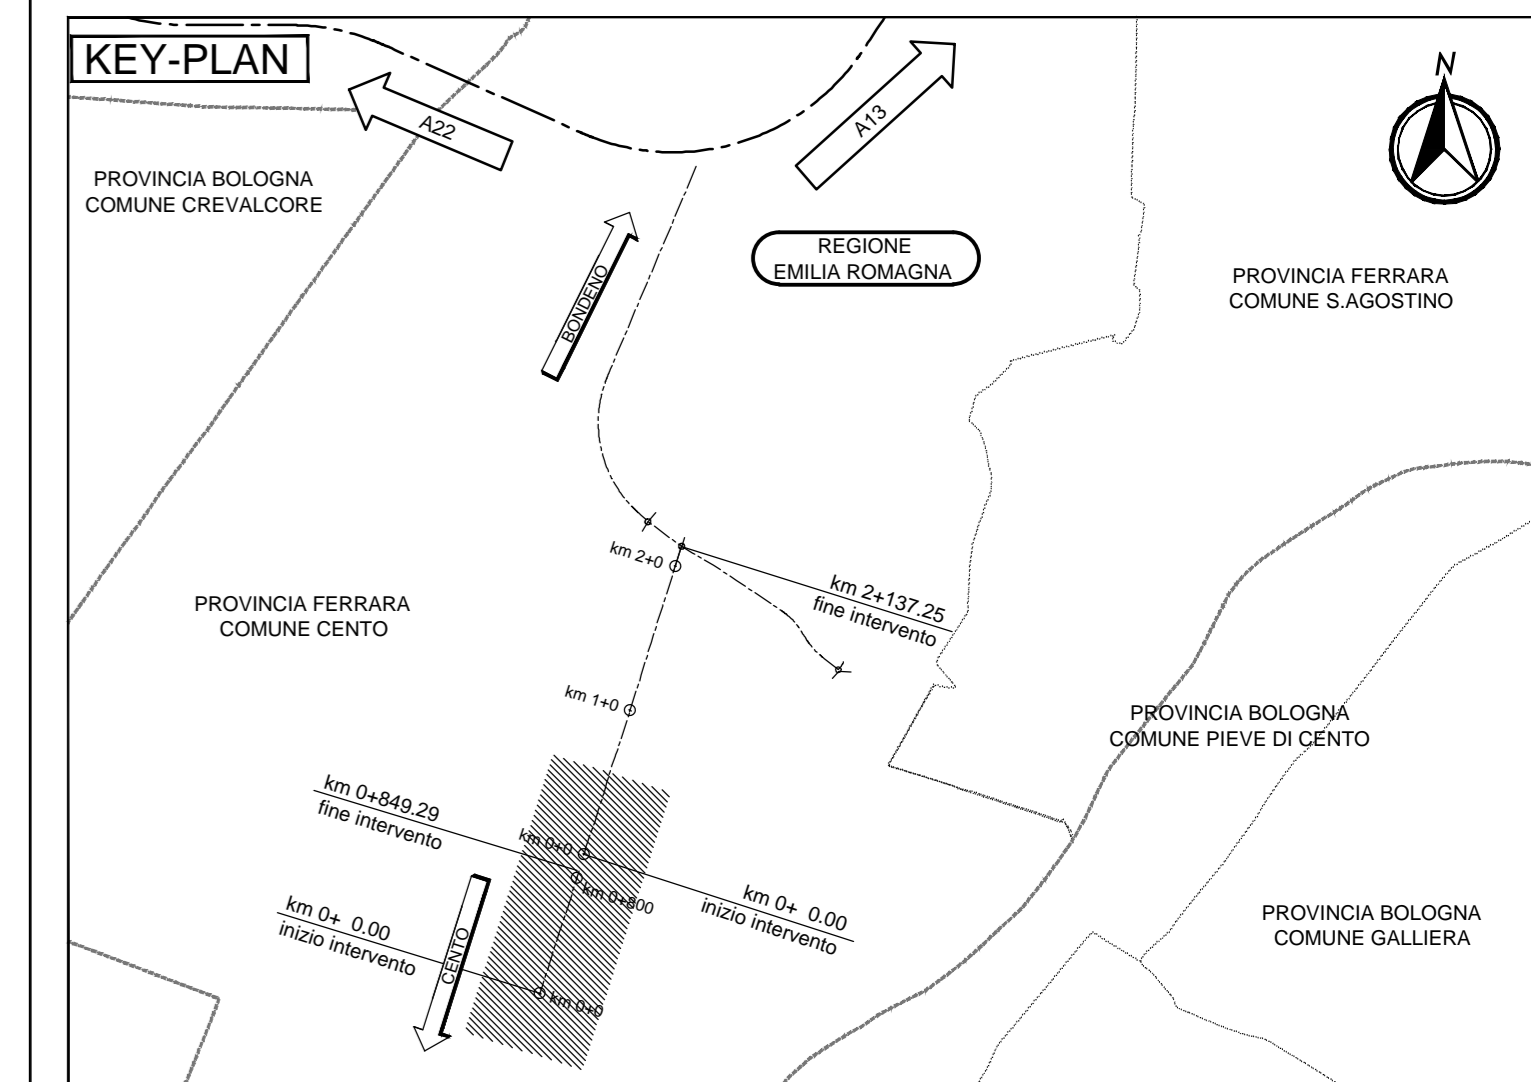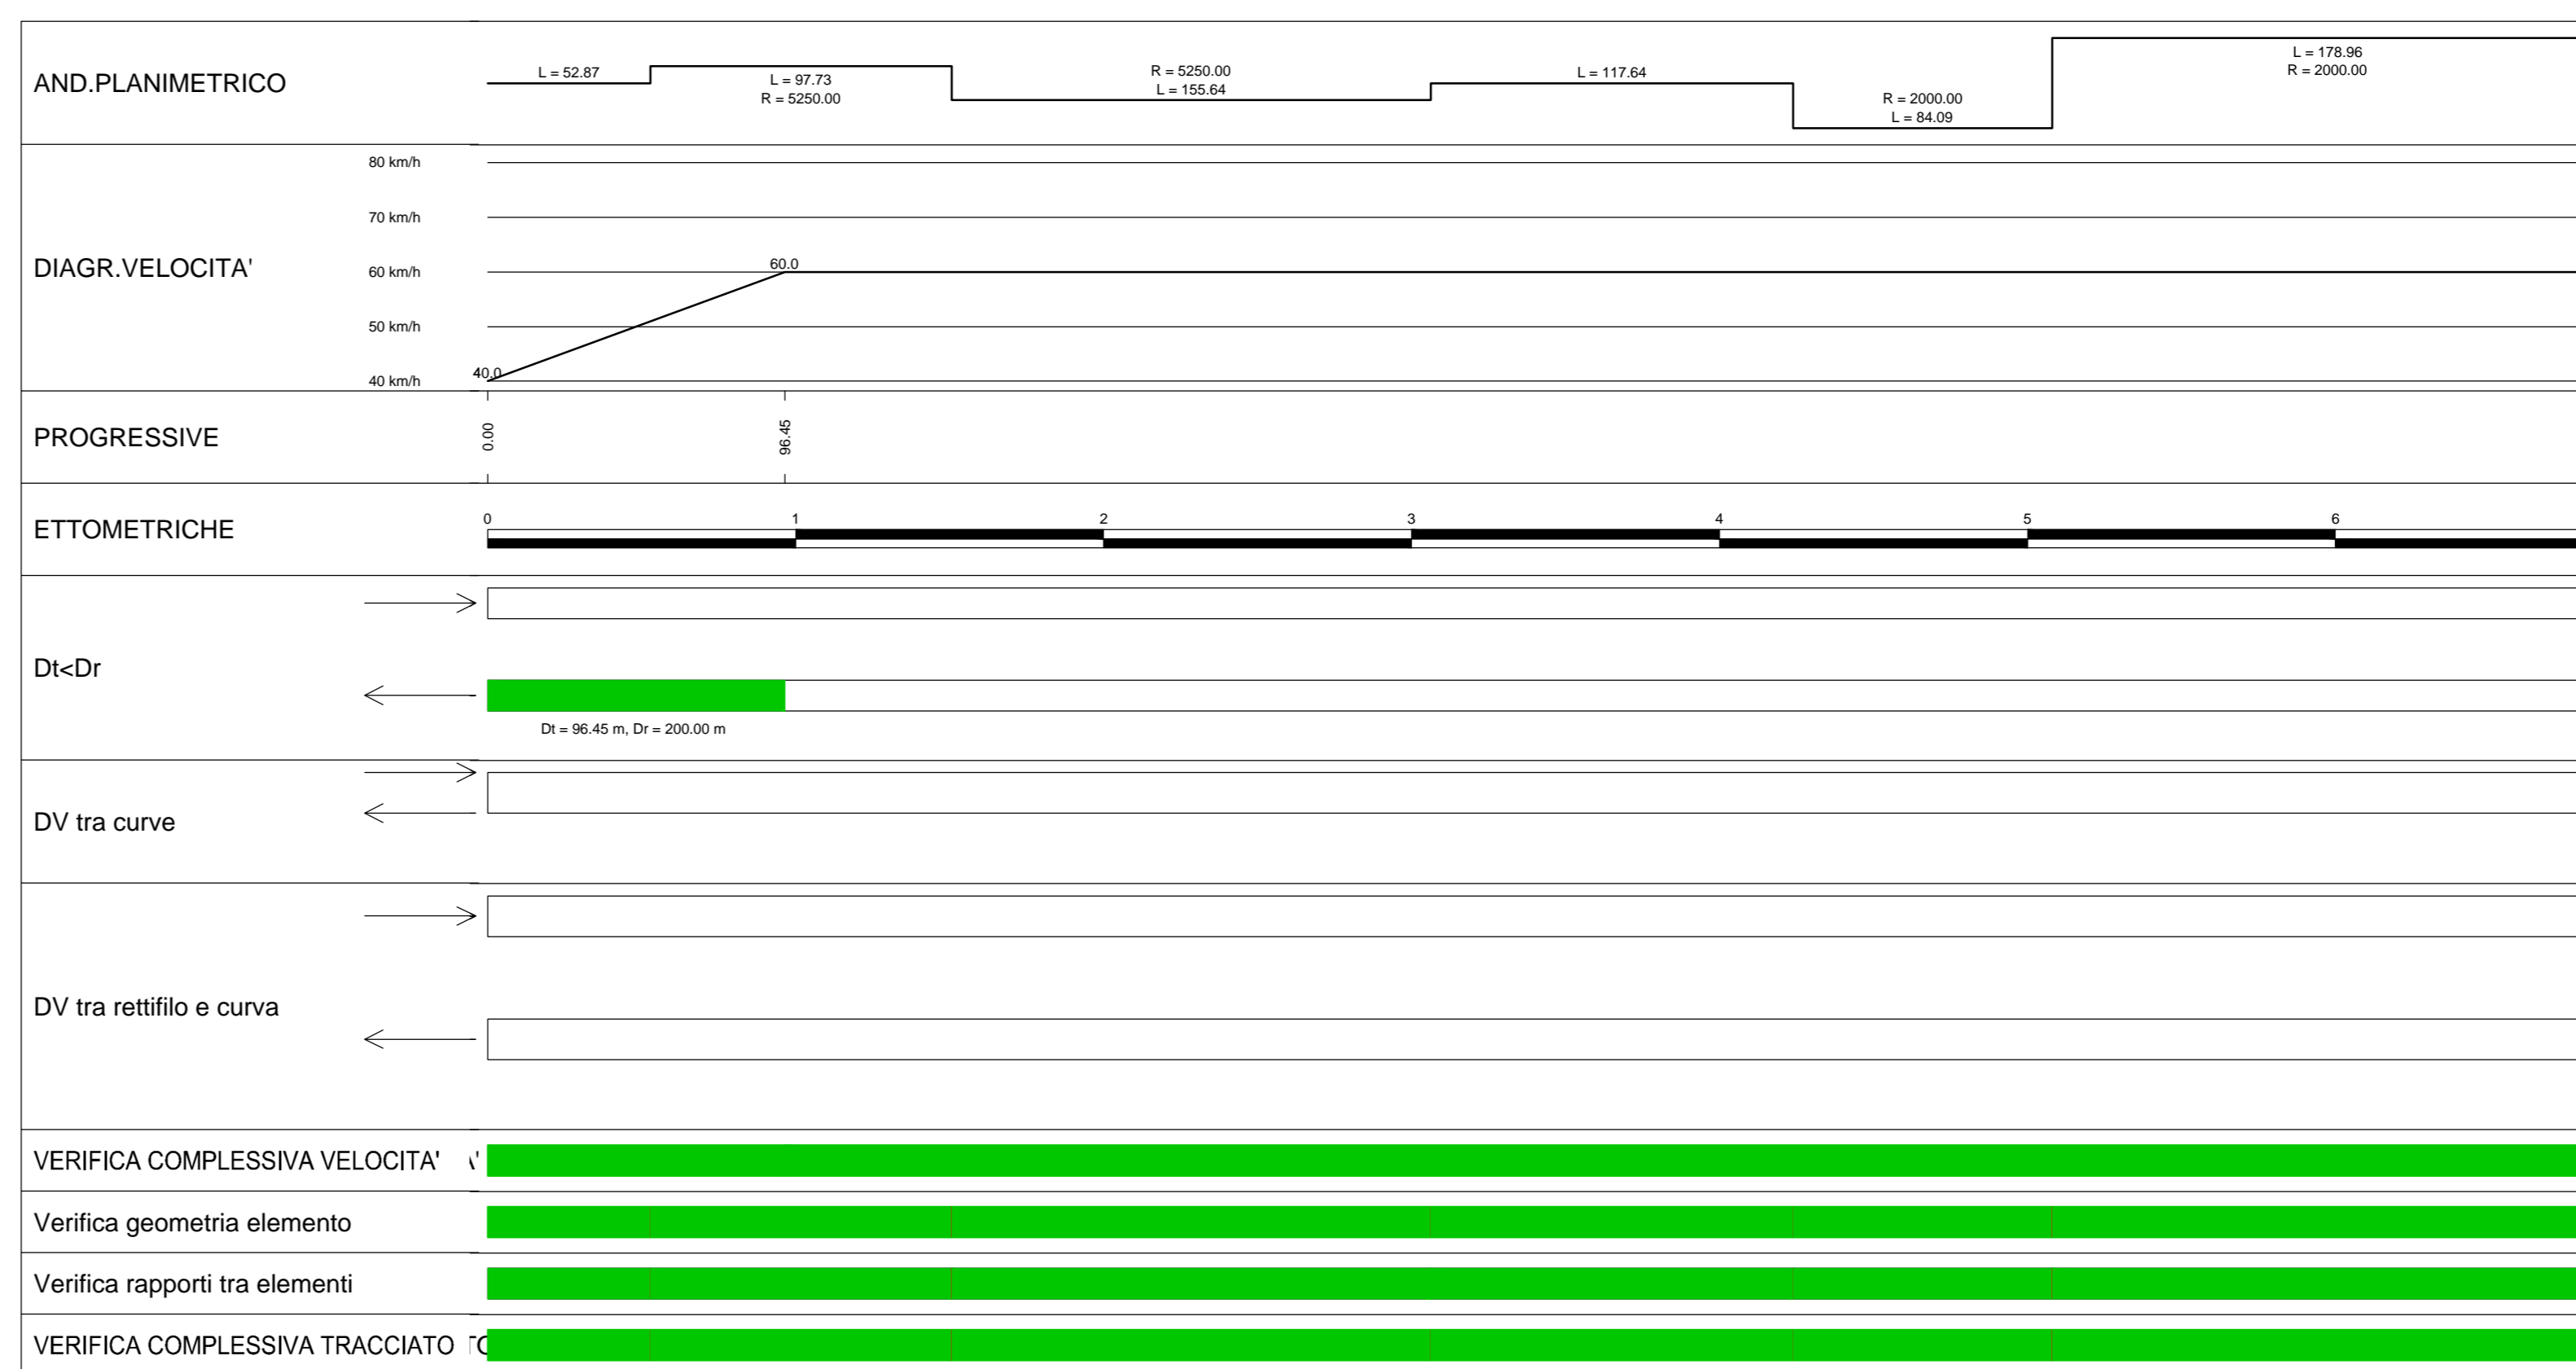

LEGENDA

ELABORATI DI RIFERIMENTO

CARATTERISTICHE DEI MATERIALI

NOTE




DIAGRAMMA DI VISIBILITA'

Scala X 1: 2000.000 Scala Y 1: 2000.000



DIAGRAMMA DI VISIBILITA'

Scala X 1: 2000.000 Scala Y 1: 2000.000

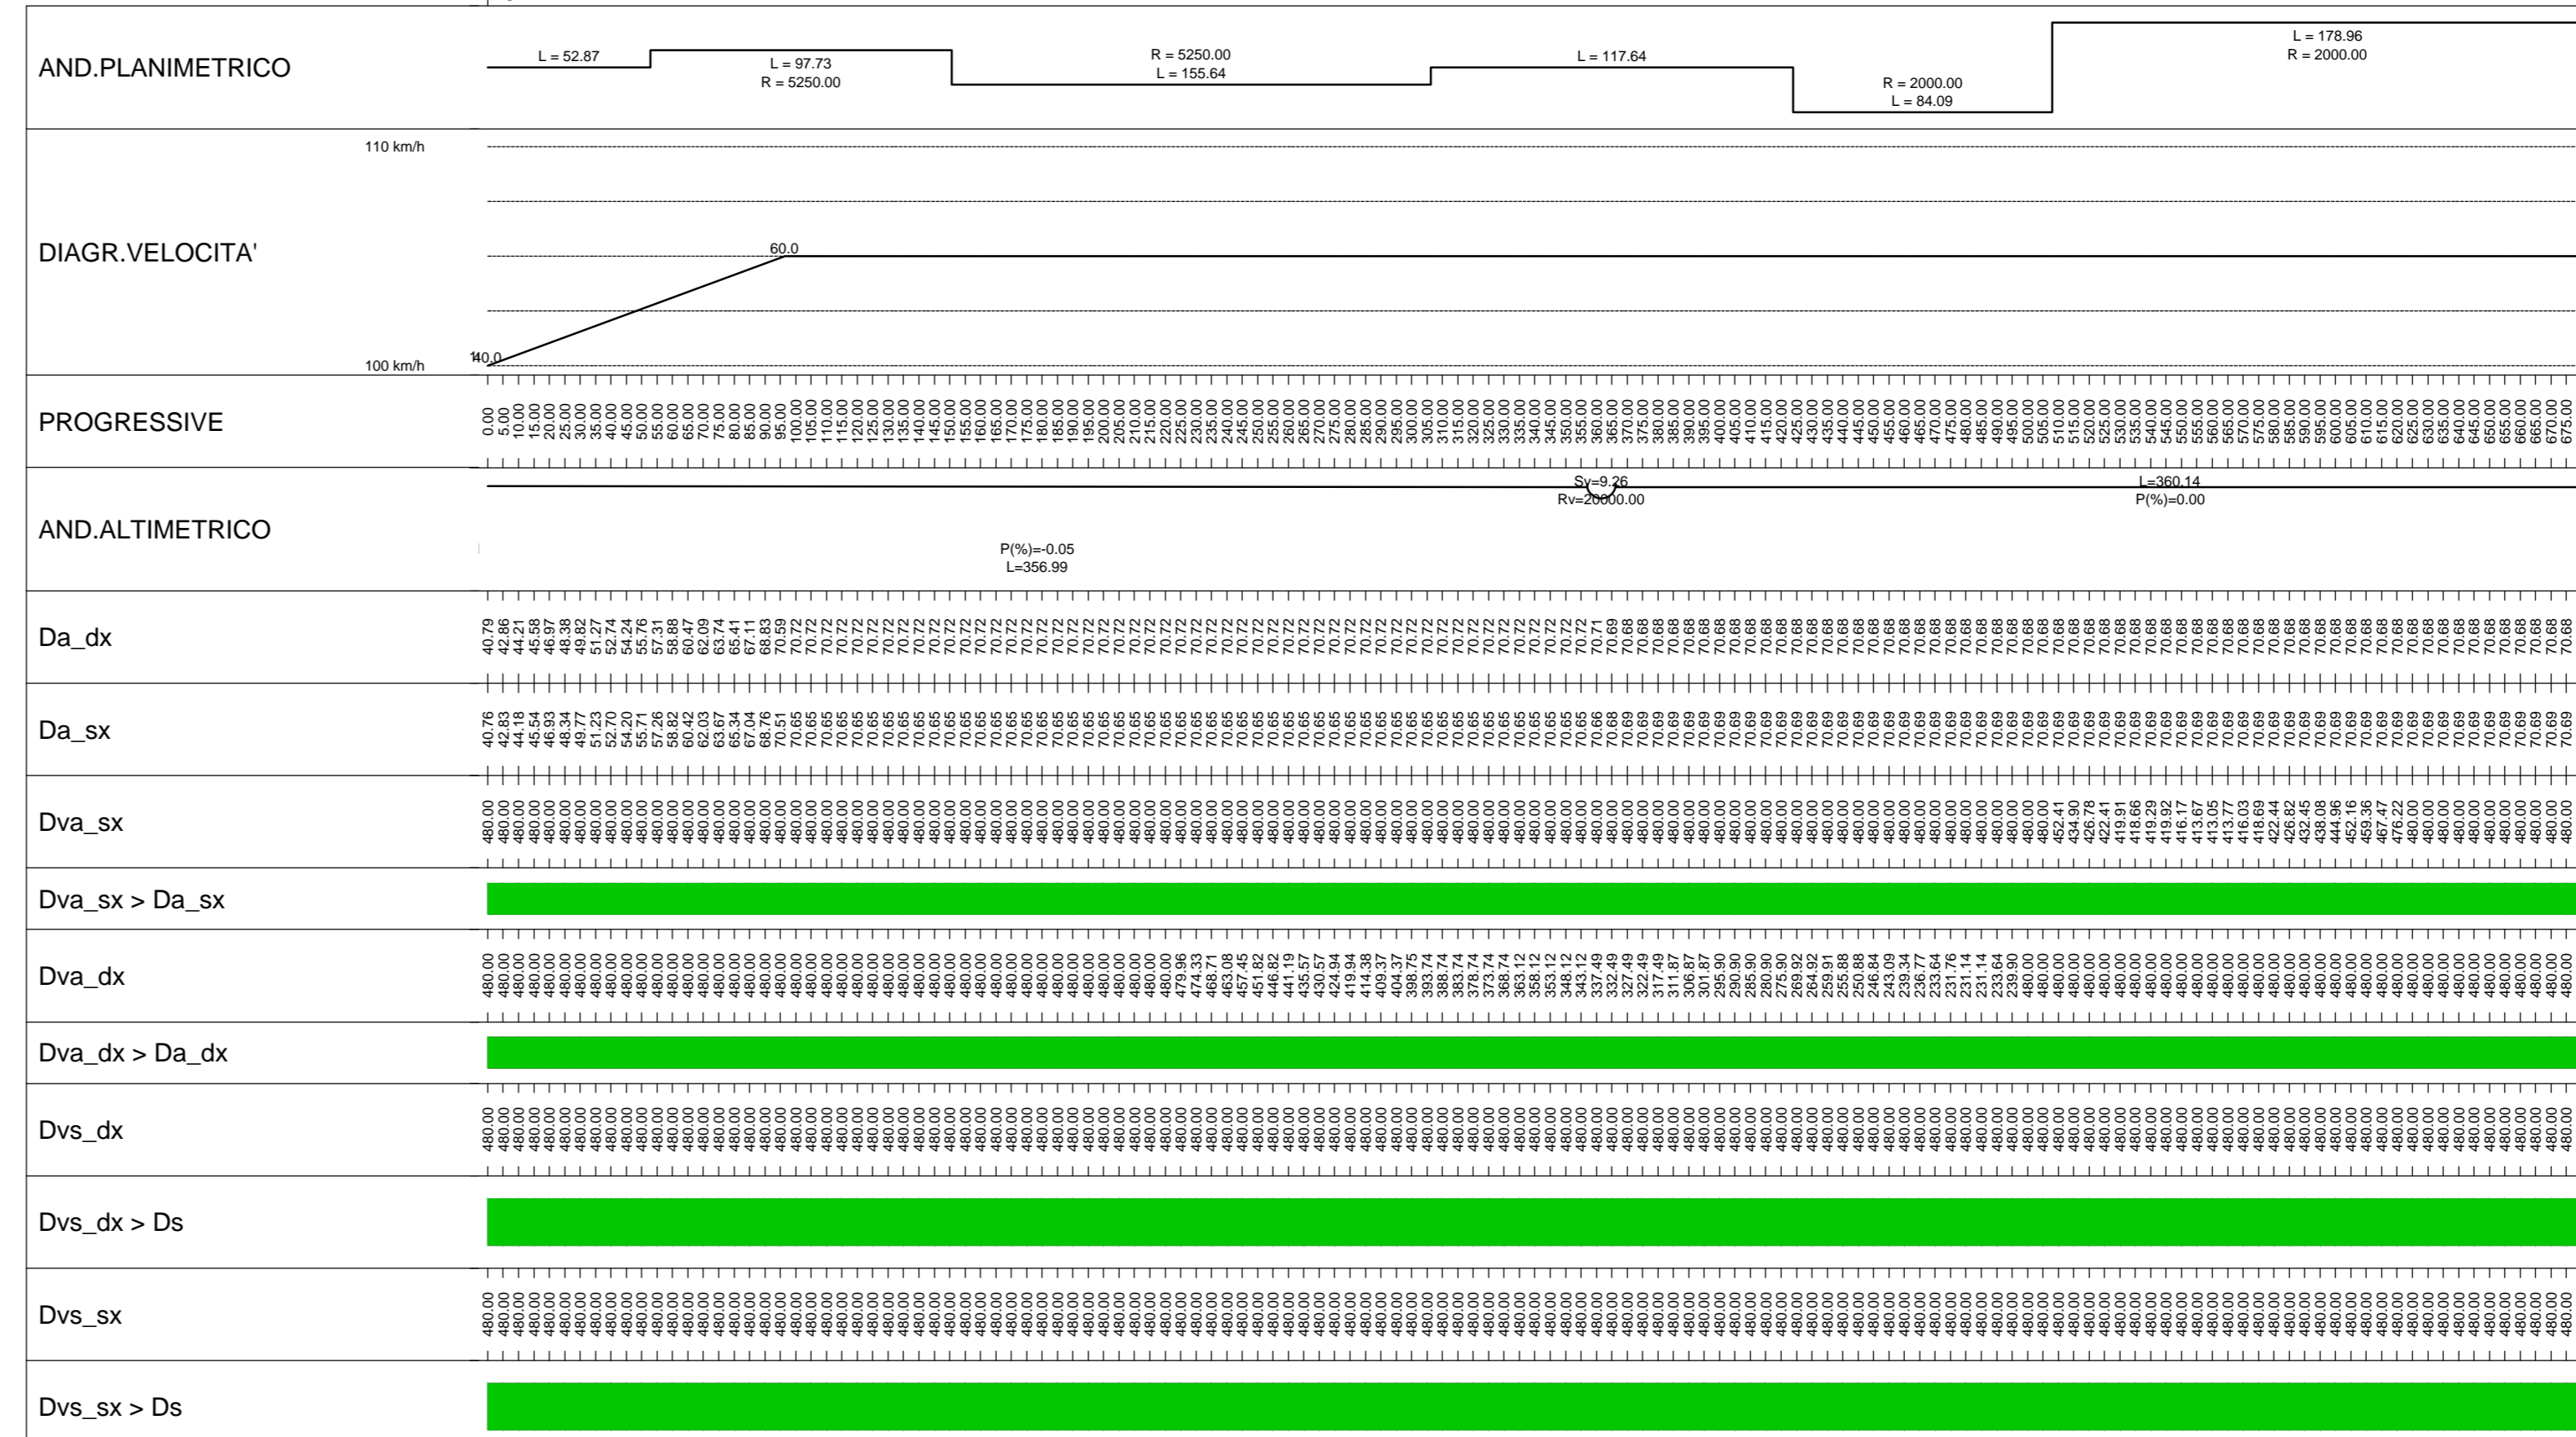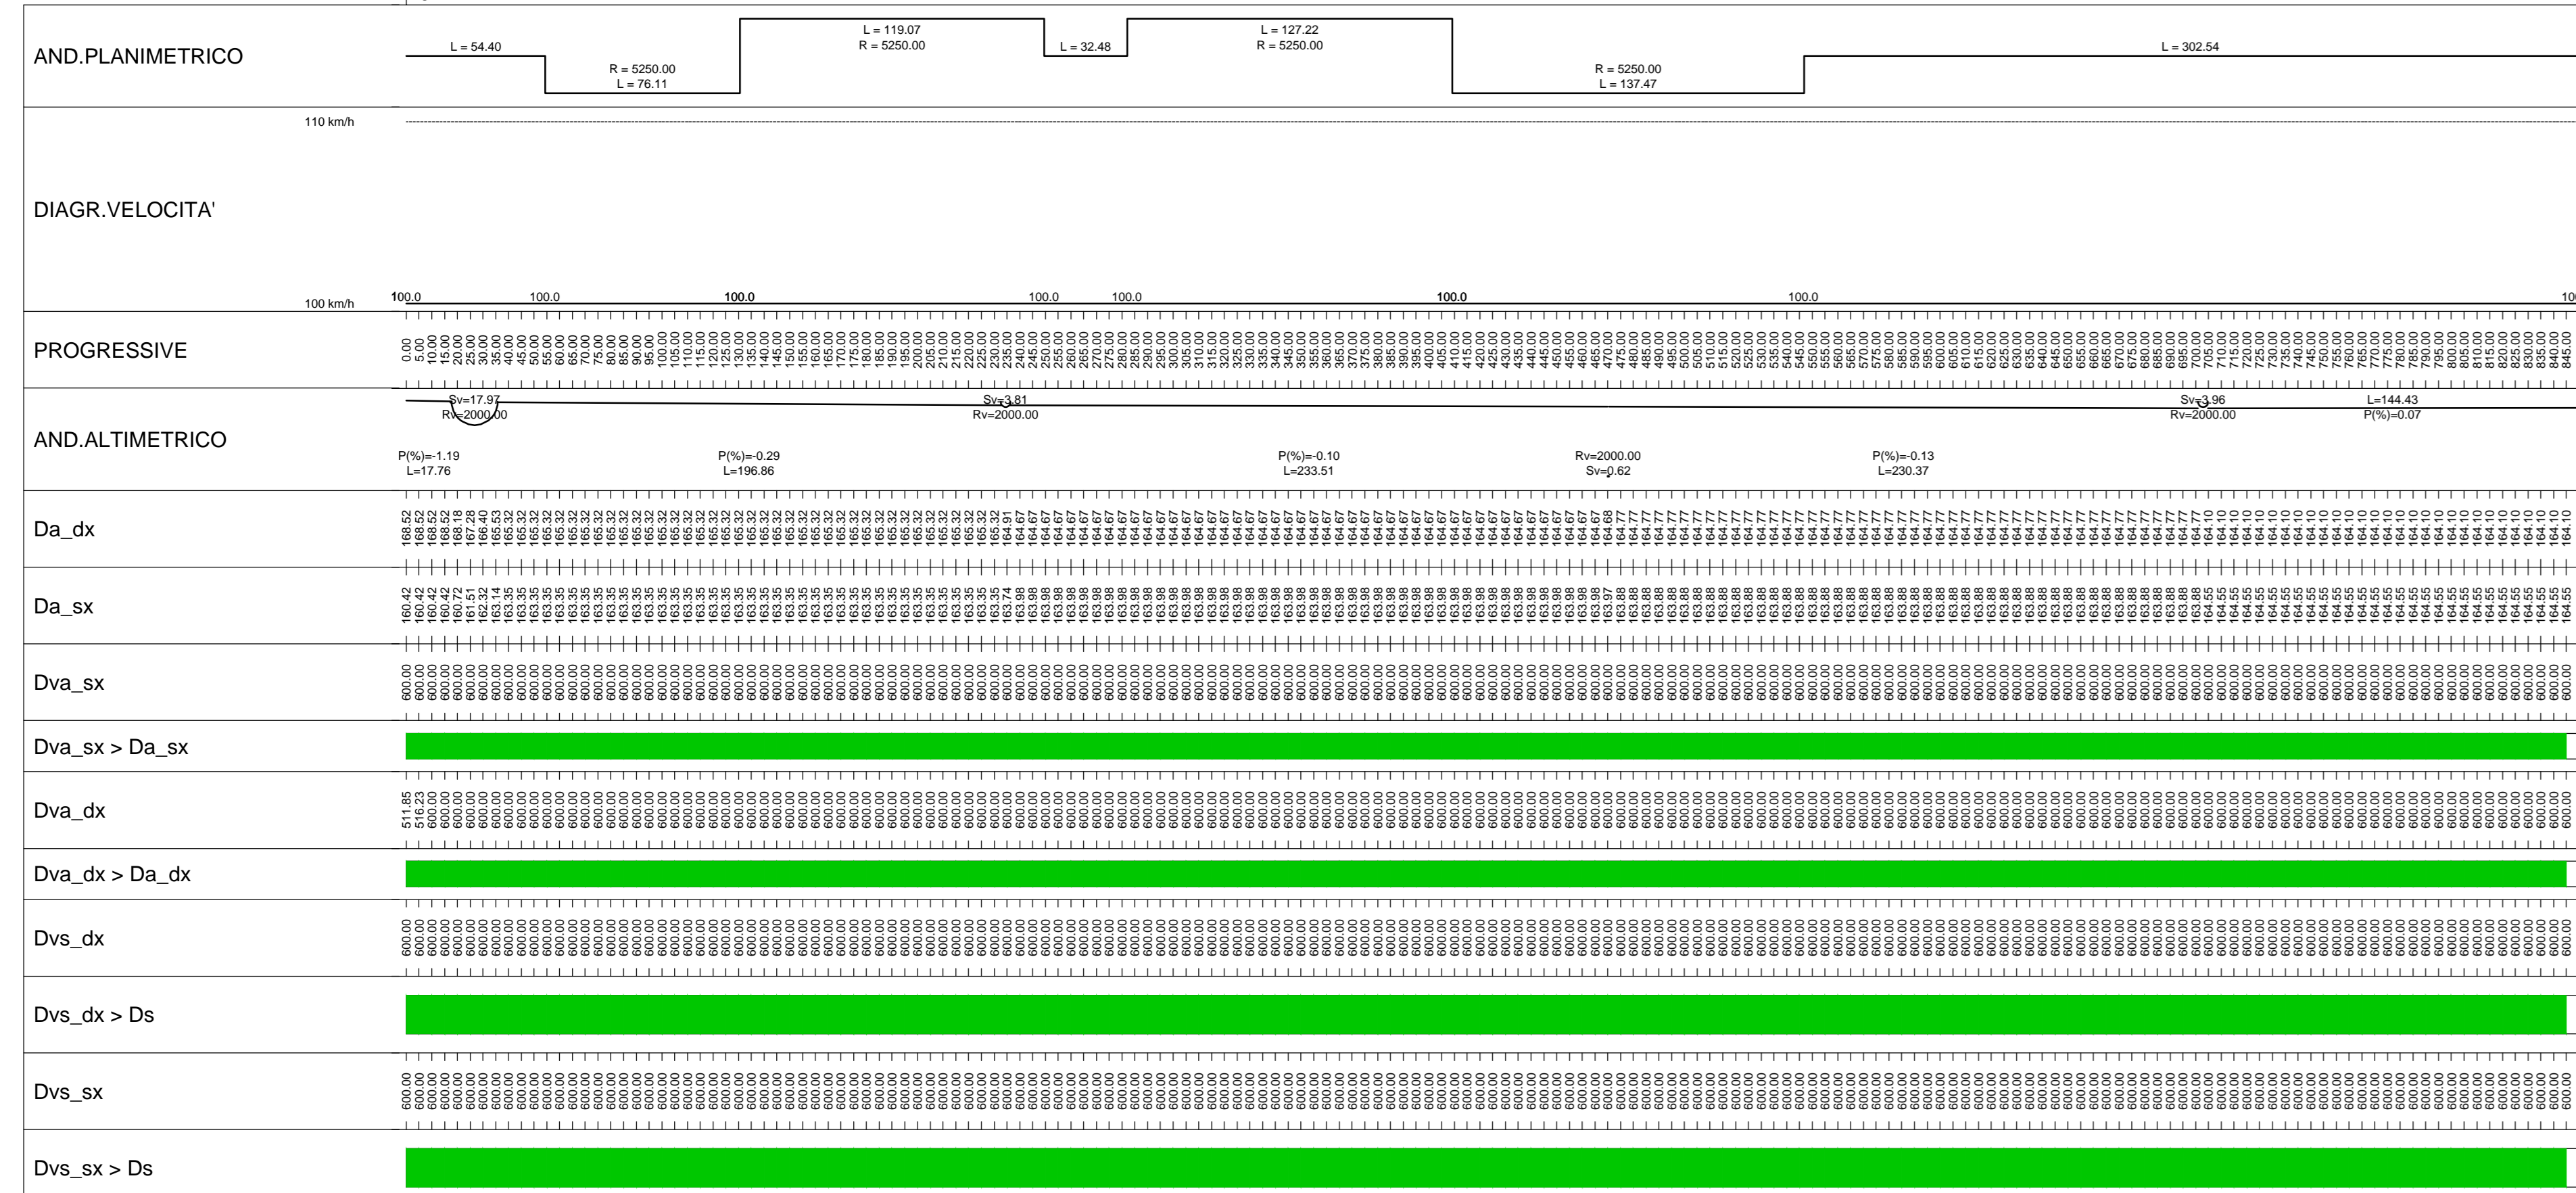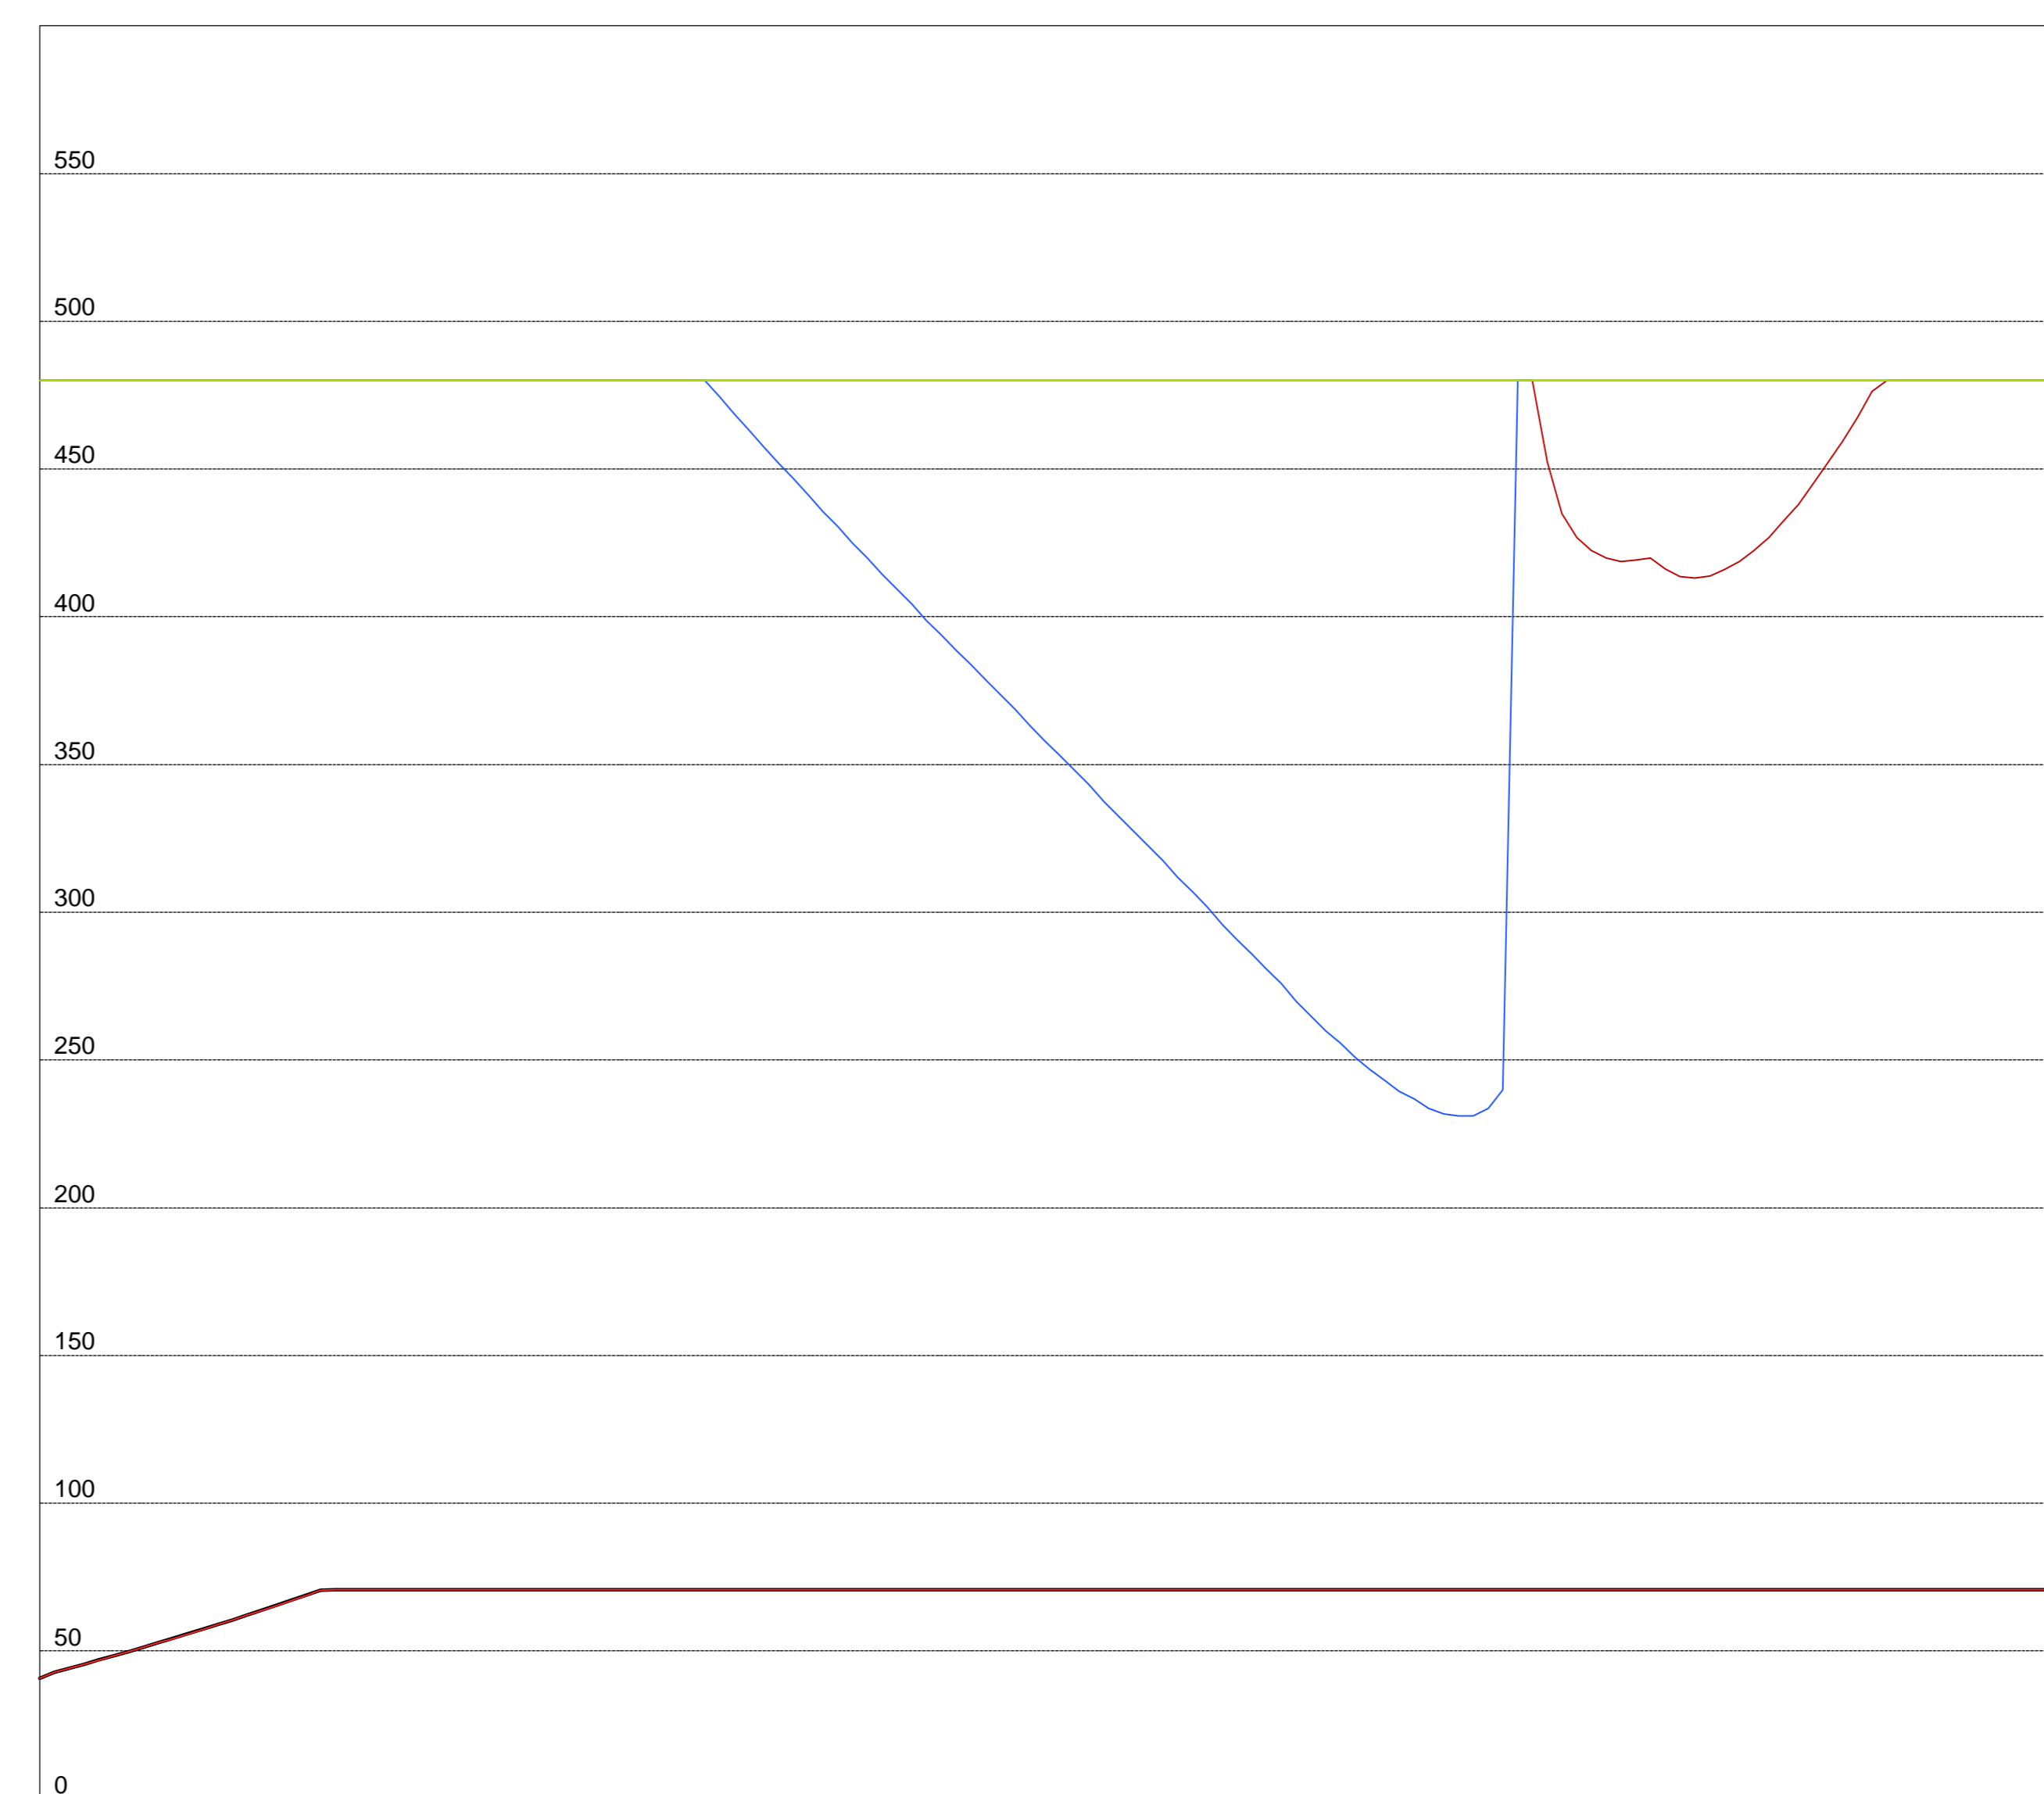

IL CONCESSIONARIO: Regione Emilia-Romagna, ARCA

IL CONCESSIONARIO: ARCA

AUTOSTRADA REGIONALE CISPADANA
DAL CASELLO DI REGGIOLO-ROLO SULLA A22 AL CASELLO DI FERRARA SUD SULLA A13
CODICE C.U.P. E81B0800000009

PROGETTO DEFINITIVO

VIABILITA' DI ADDUZIONE AL SISTEMA AUTOSTRADALE D04-08 (ex 1FE)
Raccordo Bondeno-Cento-Autostrada Cispadana
PROGETTAZIONE STRADALE

ASSE STRADALE - D07 (EX 1FE - TRATTO A1)

DIAGRAMMI DI VELOCITA', VISIBILITA' E VERIFICHE DI RISPONDERA A NORMA - TAV 1

IL PROGETTISTA: Alpina
RESPONSABILE INTEGRAZIONE PRESTAZIONI SPECIALISTICHE: Ing. Emilio Salsi
IL CONCESSIONARIO: Autostrade Regionali Cispadane S.p.A.

17.04.2012 EMISSIONE

17.04.2012

1:2000