


DETTAGLIO PUNTO DI CONSEGNA

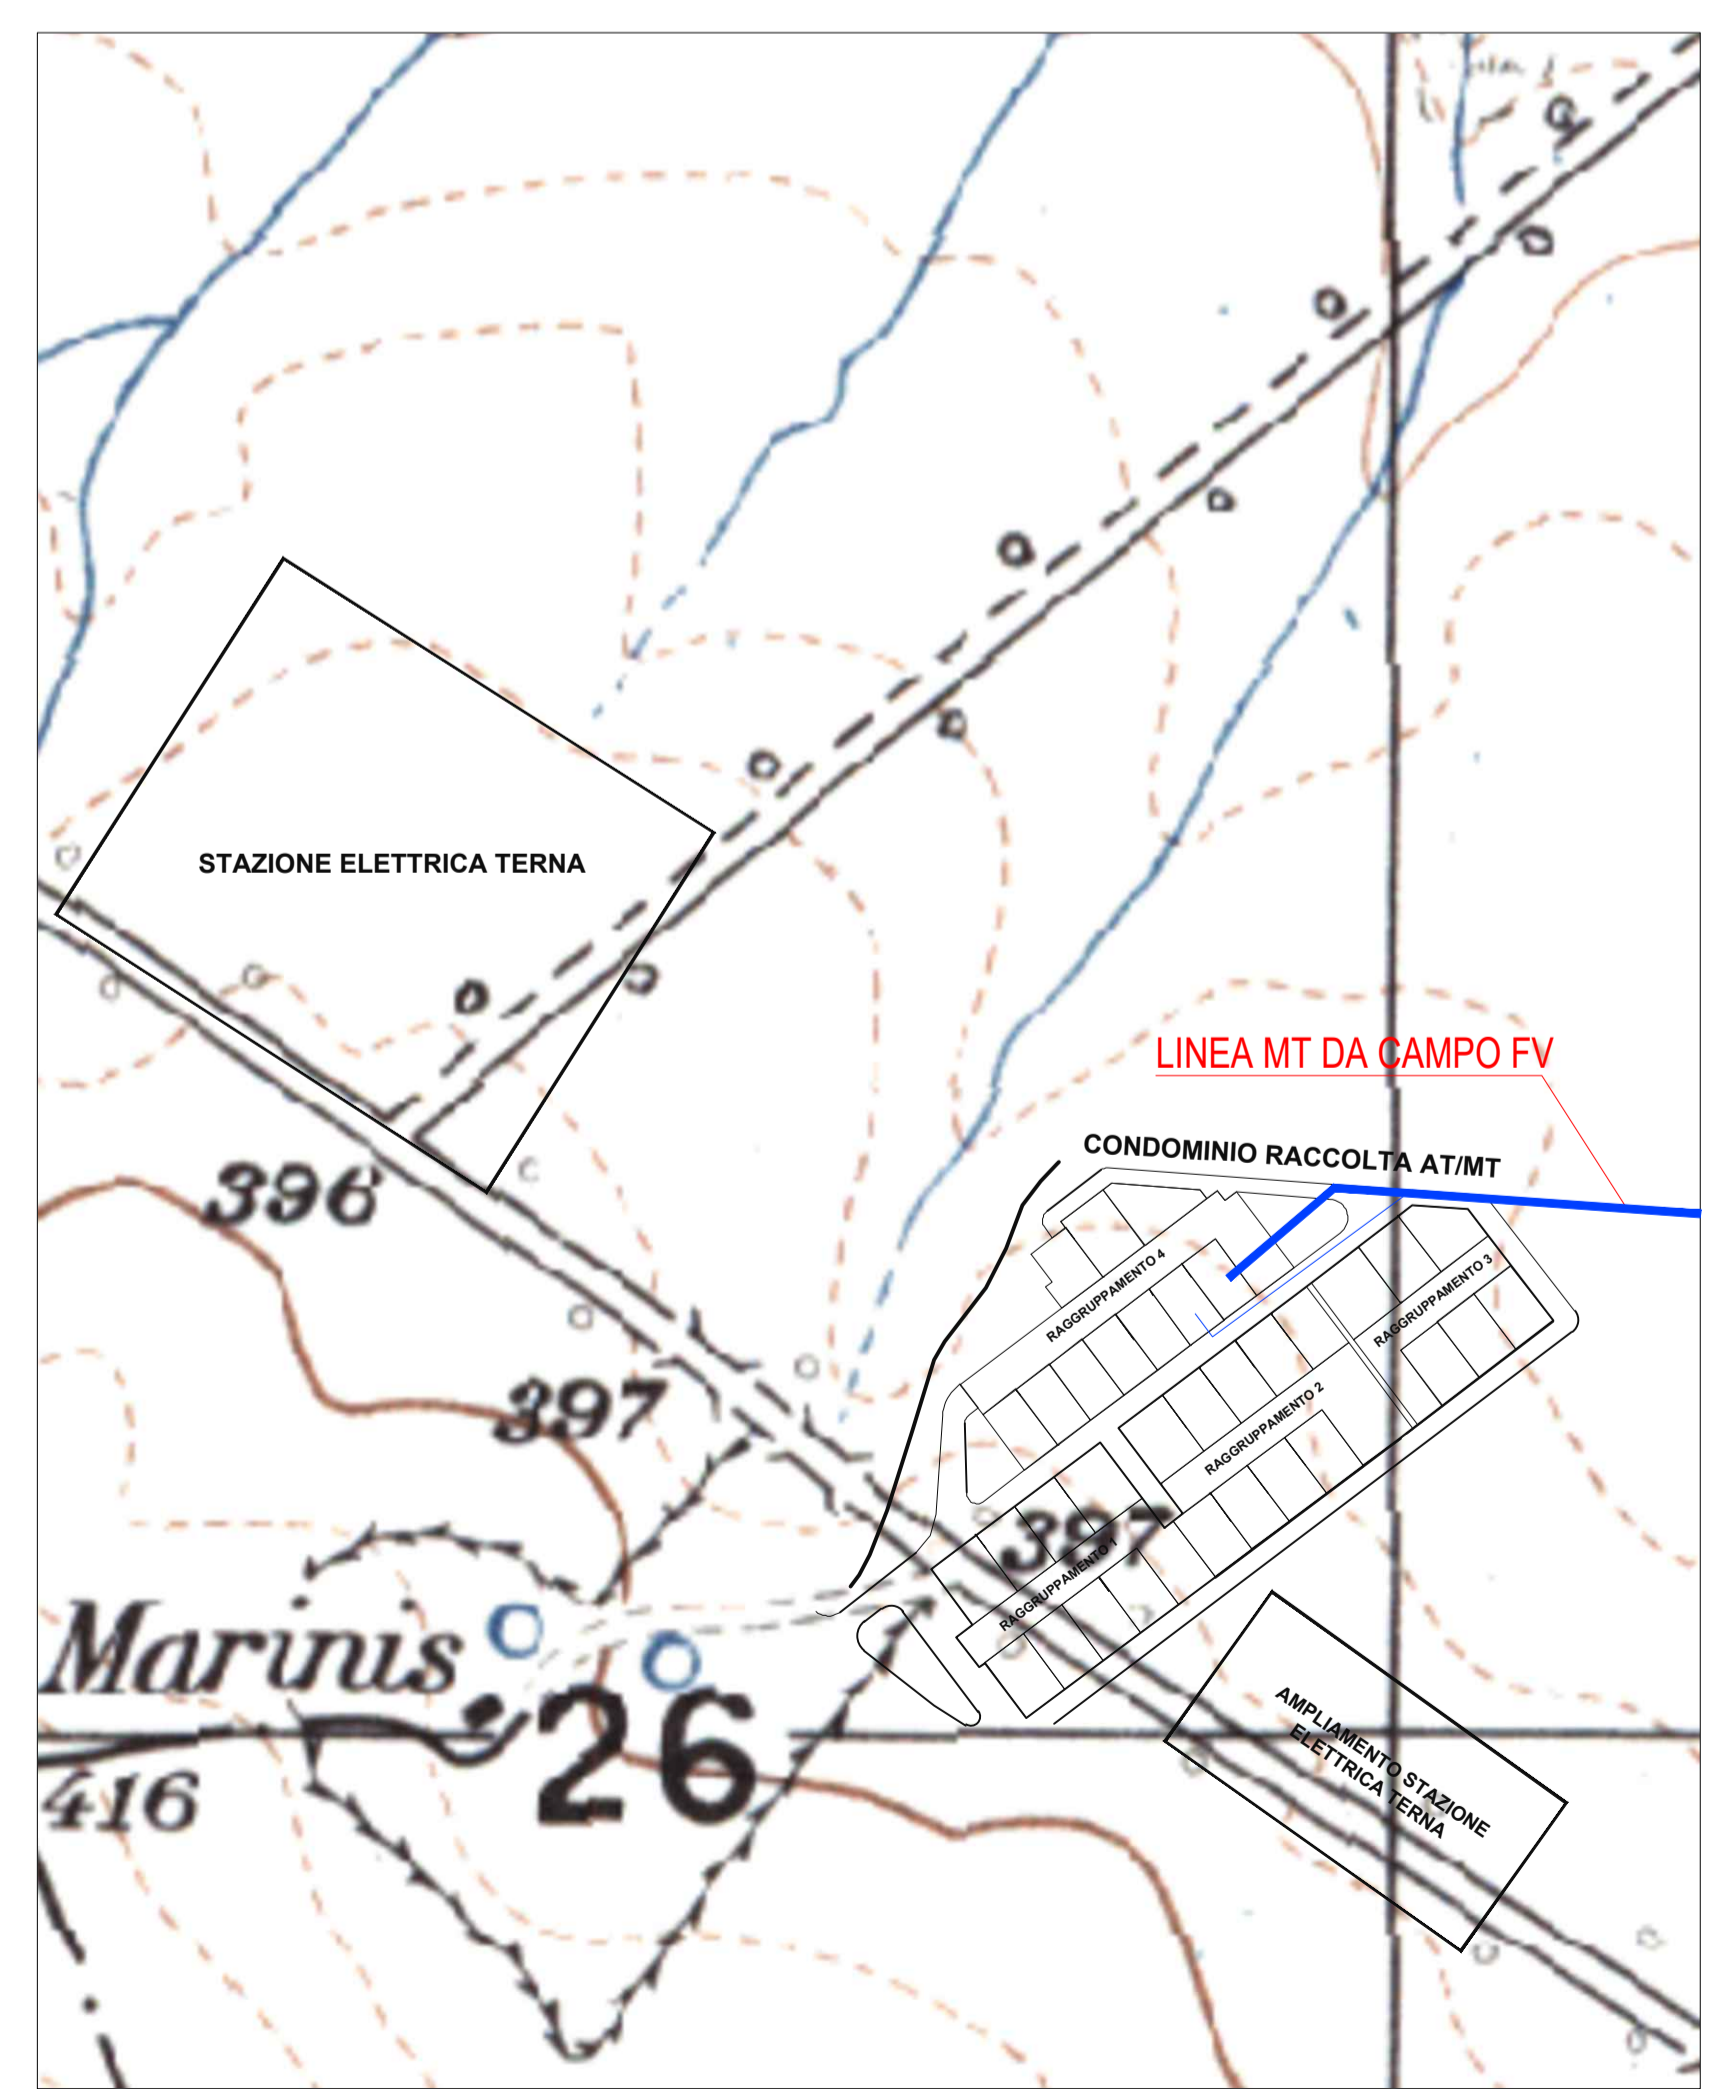




**COMUNE DI SPINAZZOLA**  
 PROVINCIA DI BARLETTA ANDRIA TRANI  
 REGIONE PUGLIA  



**COMUNE DI GENZANO DI LUCANIA**  
 PROVINCIA DI POTENZA  
 REGIONE BASILICATA

IMPIANTO SOLARE FOTOVOLTAICO "SAVINETTA" CONNESSO ALLA RTN DELLA POTENZA DI PICCO P=20'659.86 kWp E POTENZA IN IMMISSIONE PARI A 20'000kW, DELLE RELATIVE OPERE DI CONNESSIONE ALLA RTN E PIANO AGRONOMICO PER L'UTILIZZO A SCOPI AGRICOLI DELL'AREA

Proponente  
**SOLAR ENERGY DIECI S.R.L.**  
 VIA LUIGI GALVANI, 33 - 39100 BOLZANO  
 C.F. - P.I. - REGISTRO IMPRESE 03058400213  
 PEC: solareenergydieci.srl@legalmail.it

Progettazione  
 Preparato: Danilo Brambilla  
 Verificato: Gianandrea Ing. Bertinazzo  
 Approvato: Vasco Ing. Piccoli



**PROGETTAZIONE DEFINITIVA**  
 Codice Autorizzazione Unica A3EBD54

Titolo elaborato  
**CAVIDOTTO MT ESTERNO**  
**INQUADRAMENTO SU IGM**

Elaborato N.	Data emissione		
<b>53EG</b>	06/08/21		
N. Progetto	Nome file		
SOLO27	SOLO27-SPINAZZOLA DEFINITIVO		
Scala	00	06/08/21	PRIMA EMISSIONE
1:12'500	REV.	DATA	DESCRIZIONE

IL PRESENTE DOCUMENTO NON POTRA' ESSERE COPIATO, RIPRODOTTO O ALTAMENTE PUBBLICATO, IN TUTTO O IN PARTE, SENZA IL CONSENSO SCRITTO DI SOLAR ENERGY DIECI S.R.L. CON PRELIZZO NON AUTORIZZATO SANI' PERSEGUITO A NORMA DI LEGGE. THIS DOCUMENT CAN NOT BE COPIED, REPRODUCED OR PUBLISHED, EITHER IN PART OR IN ITS ENTIRETY, WITHOUT THE WRITTEN PERMISSION OF SOLAR ENERGY DIECI S.R.L. UNAUTHORIZED USE WILL BE PROSECUTED BY LAW.