




CAVIDOTTO TIPO 4
LINEA MEDIA TENSIONE ESTERNA AL CAMPO (BLU) - POSA IN TERRENO

SCALA 1:10

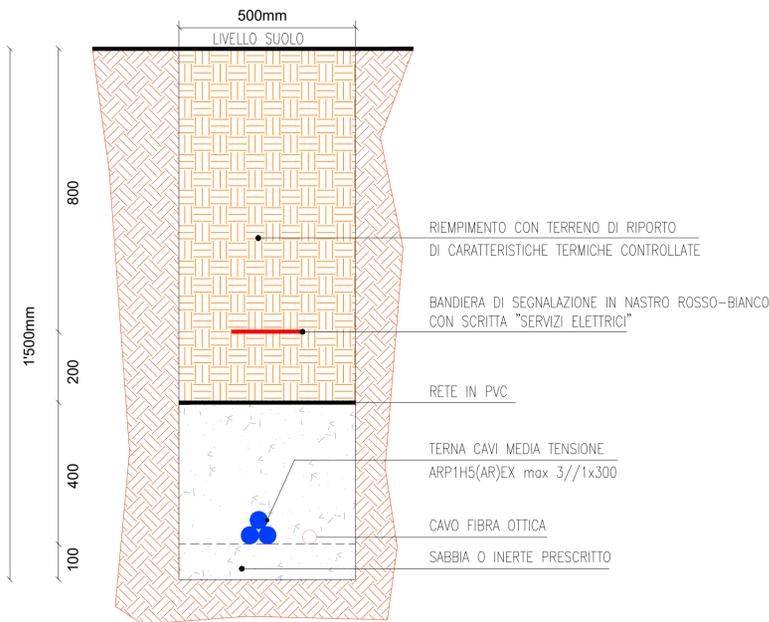

CAVIDOTTO TIPO 5
LINEA MEDIA TENSIONE ESTERNA AL CAMPO (BLU) - ATTRAVERSAMENTO STRADE

SCALA 1:10

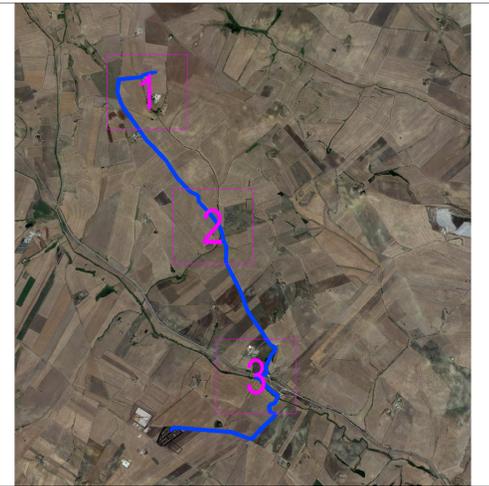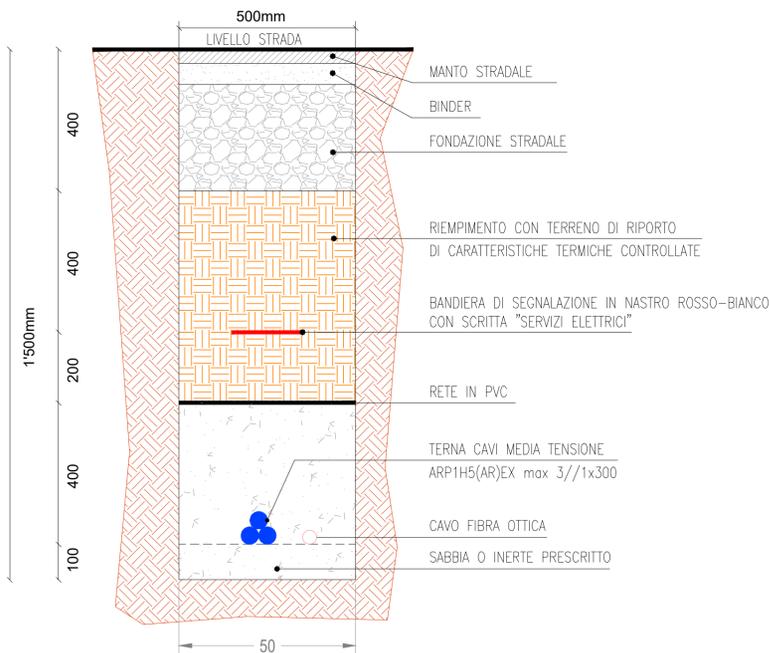

COMUNE DI SPINAZZOLA
 PROVINCIA DI BARLETTA ANDRIA TRANI
 REGIONE PUGLIA
COMUNE DI GENZANO DI LUCANIA
 PROVINCIA DI POTENZA
 REGIONE BASILICATA

IMPIANTO SOLARE FOTOVOLTAICO "SAVINETTA" CONNESSO ALLA RTN DELLA POTENZA DI PICCO P=20'659.86 kWp E POTENZA IN IMMISSIONE PARI A 20'000kW, DELLE RELATIVE OPERE DI CONNESSIONE ALLA RTN E PIANO AGRONOMIC PER L'UTILIZZO A SCOPI AGRICOLI DELL'AREA

Proponente
SOLAR ENERGY DIECI S.R.L.
 VIA LUIGI GALVANI, 33 - 39100 BOLZANO
 C.F. - P.I. - REGISTRO IMPRESE 03058400213
 PEC: solareenergydieci.srl@legalmail.it

Progettazione


 Preparato: Danilo Brambilla
 Verificato: Gianandrea Ing. Bertinazzo
 Autorizzato: Vasco Ing. Piccoli

PROGETTAZIONE DEFINITIVA
Codice Autorizzazione Unica A3EBD54



Titolo elaborato
CAVIDOTTO MT ESTERNO
MAPPA INTERFERENZE SU CAVIDOTTO
CAVIDOTTO MT - VISTA GENERALE

Elaborato N. 56.0EG	Data emissione 06/08/21		
N. Progetto SOL027	Nome file SOL027-SPINAZZOLA DEFINITIVO		
Scala 1:7500	00	06/08/21	PRIMA EMISSIONE
	REV.	DATA	DESCRIZIONE

INTERFERENZA 1 ATTRAVERSAMENTO S.P. 128

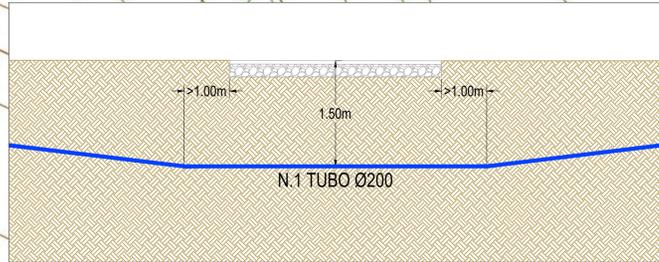

CAVIDOTTO MEDIA TENSIONE

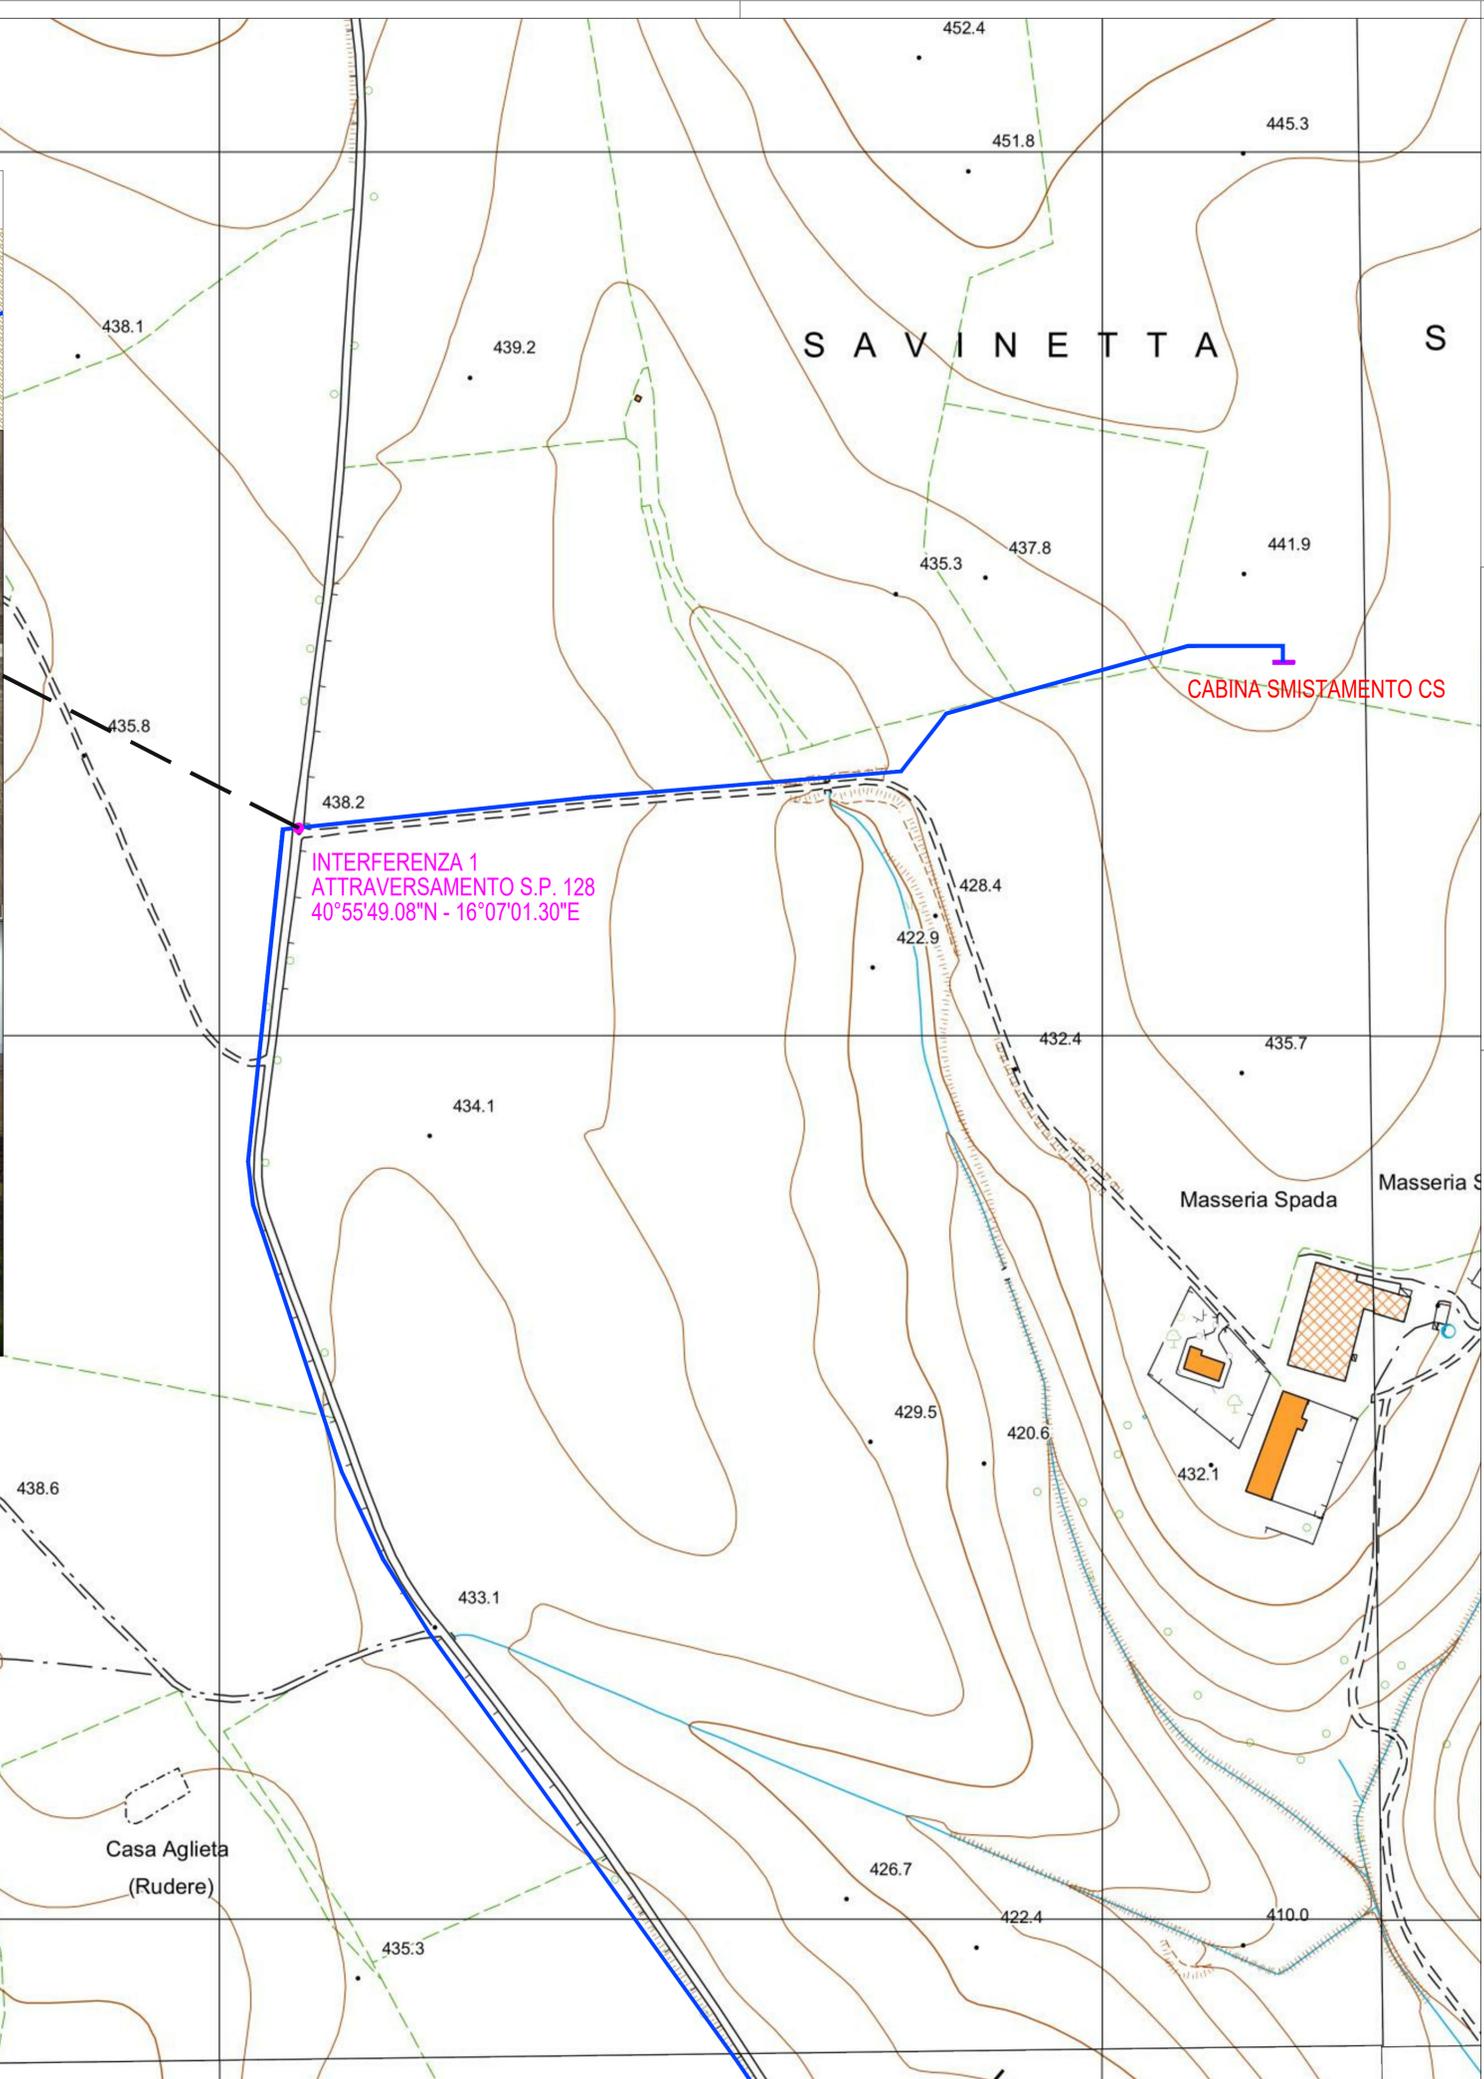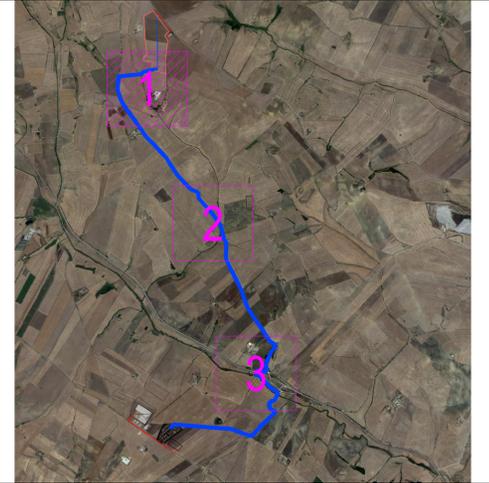




COMUNE DI SPINAZZOLA
 PROVINCIA DI BARLETTA ANDRIA TRANI
 REGIONE PUGLIA



COMUNE DI GENZANO DI LUCANIA
 PROVINCIA DI POTENZA
 REGIONE BASILICATA

IMPIANTO SOLARE FOTOVOLTAICO "SAVINETTA" CONNESSO ALLA RTN DELLA POTENZA DI PICCO P=20'659.86 kWp E POTENZA IN IMMISSIONE PARI A 20'000kW, DELLE RELATIVE OPERE DI CONNESSIONE ALLA RTN E PIANO AGRONOMICICO PER L'UTILIZZO A SCOPI AGRICOLI DELL'AREA

Proponente
SOLAR ENERGY DIECI S.R.L.
 VIA LUIGI GALVANI, 33 - 39100 BOLZANO
 C.F. - P.I. - REGISTRO IMPRESE 03058400213
 PEC: solareenergydieci.srl@legalmail.it









Progettazione
 Preparato: Danilo Brambilla
 Verificato: Gianandrea Ing. Bertinazzo
 Elaborato: Vasco Ing. Piccoli

PROGETTAZIONE DEFINITIVA
 Codice Autorizzazione Unica A3EBD54

Titolo elaborato
CAVIDOTTO MT ESTERNO
MAPPA INTERFERENZE SU CAVIDOTTO
CAVIDOTTO MT - VISTA 1

Elaborato N.	Data emissione		
56.1EG	06/08/21		
N. Progetto	Nome file		
SOL027	SOL027-SPINAZZOLA DEFINITIVO		
Scala	00	06/08/21	PRIMA EMISSIONE
1:2'000	REV.	DATA	DESCRIZIONE

IL PRESENTE DOCUMENTO NON POTRA' ESSERE COPIATO, RIPRODOTTO O ALTAMENTE PUBBLICATO, IN TUTTO O IN PARTE, SENZA IL CONSENSO SCRITTO DI SOLAR ENERGY DIECI S.R.L. CON PRELUDIO NON AUTORIZZATO SARA' PERSECUITO A NORMA DI LEGGE. THIS DOCUMENT CAN NOT BE COPIED, REPRODUCED OR PUBLISHED, EITHER IN PART OR IN ITS ENTIRETY, WITHOUT THE WRITTEN PERMISSION OF SOLAR ENERGY DIECI S.R.L. UNAUTHORIZED USE WILL BE PROSECUTED BY LAW.

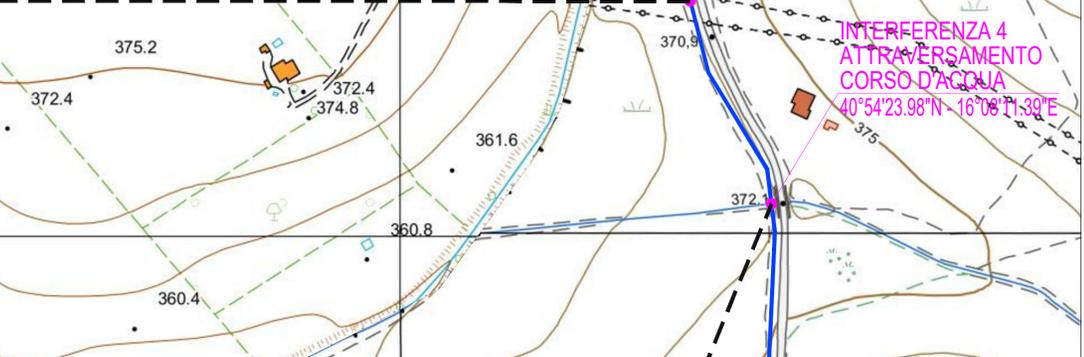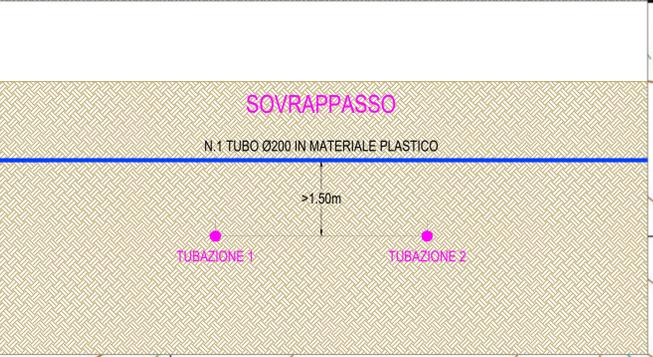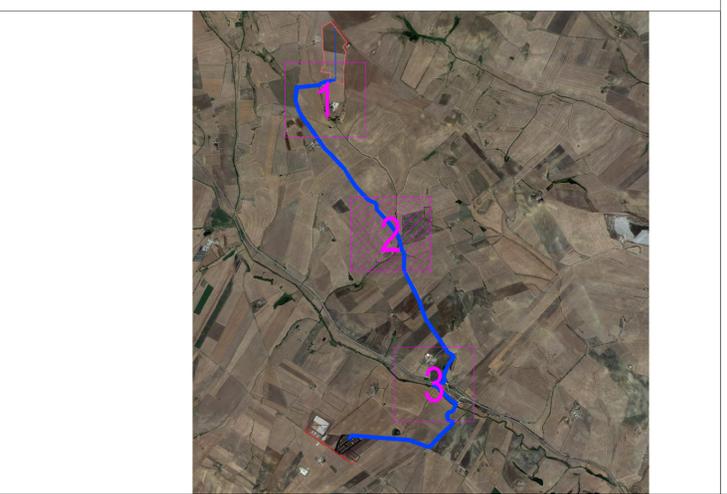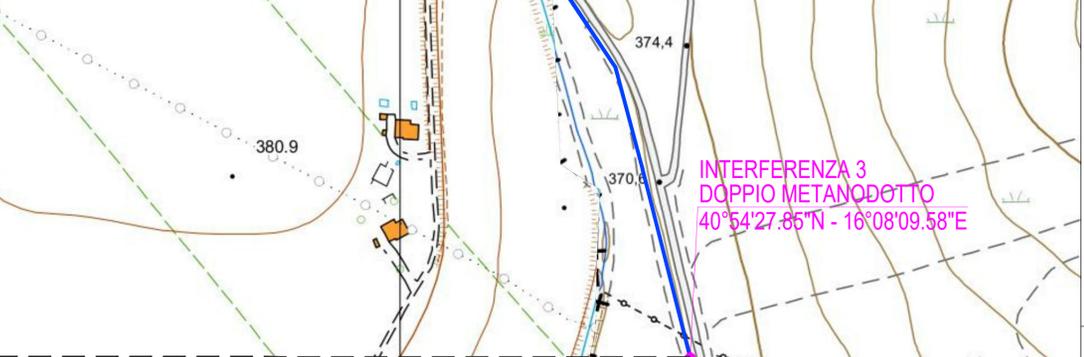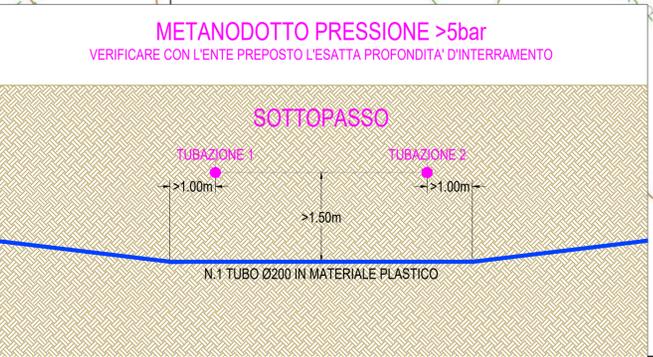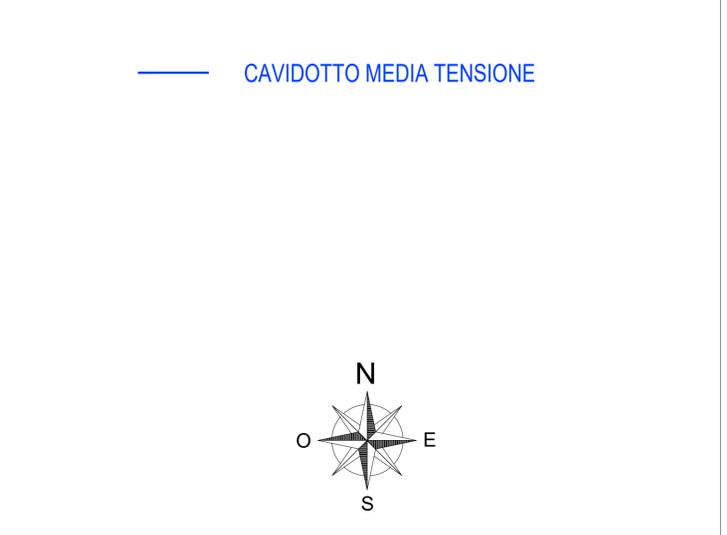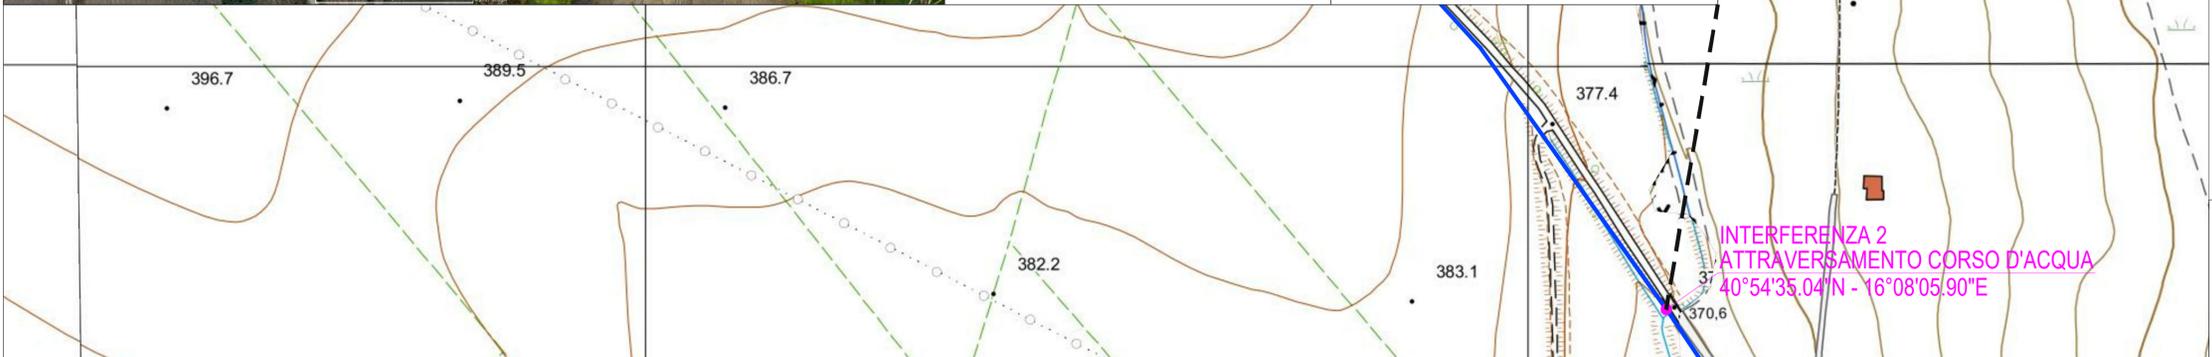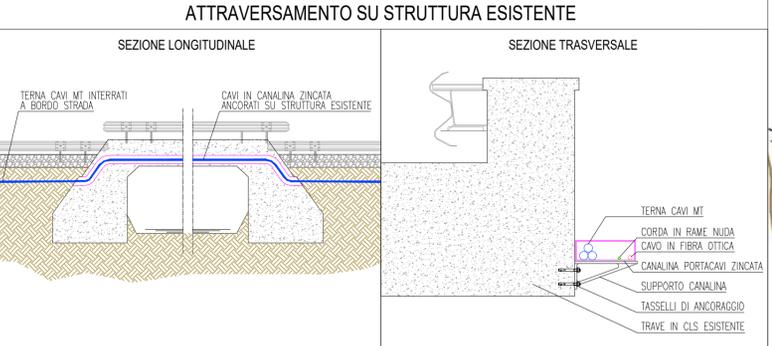

COMUNE DI SPINAZZOLA
 PROVINCIA DI BARLETTA ANDRIA TRANI
 REGIONE PUGLIA
COMUNE DI GENZANO DI LUCANIA
 PROVINCIA DI POTENZA
 REGIONE BASILICATA

IMPIANTO SOLARE FOTOVOLTAICO "SAVINETTA" CONNESSO ALLA RTN DELLA POTENZA DI PICCO P=20'659.86 kWp E POTENZA IN IMMISSIONE PARI A 20'000kW, DELLE RELATIVE OPERE DI CONNESSIONE ALLA RTN E PIANO AGRONOMICICO PER L'UTILIZZO A SCOPI AGRICOLI DELL'AREA



Proponente
SOLAR ENERGY DIECI S.R.L.
 VIA LUIGI GALVANI, 33 - 39100 BOLZANO
 C.F. - P.I. - REGISTRO IMPRESE 03058400213
 PEC: solareenergydieci.srl@legalmail.it

Progettazione
 Preparato: Danilo Brambilla
 Verificato: Gianandrea Ing. Bertinazzo
 Elaborato: Vasco Ing. Piccoli

PROGETTAZIONE DEFINITIVA
Codice Autorizzazione Unica A3EBD54



Titolo elaborato
CAVIDOTTO MT ESTERNO
MAPPA INTERFERENZE SU CAVIDOTTO
CAVIDOTTO MT - VISTA 2

Elaborato N.	Data emissione		
56.2EG	06/08/21		
N. Progetto	Nome file		
SOL027	SOL027-SPINAZZOLA DEFINITIVO		
Scala	REV.	DATA	DESCRIZIONE
1:2'000	00	06/08/21	PRIMA EMISSIONE

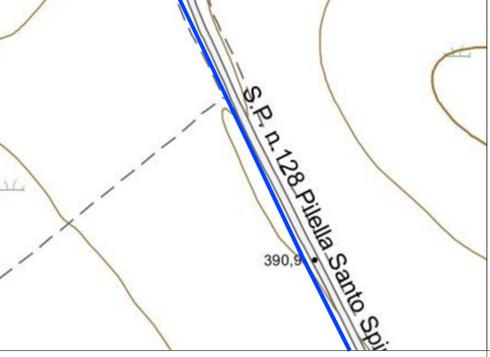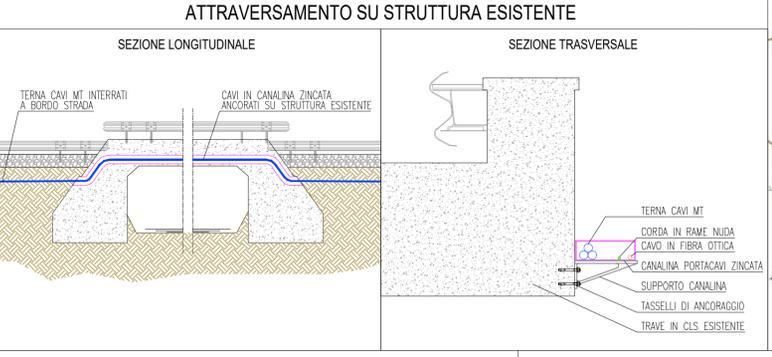


IL PRESENTE DOCUMENTO NON POTRA' ESSERE COPIATO, RIPRODOTTO O ALTAMENTE PUBBLICATO, IN TUTTO O IN PARTE, SENZA IL CONSENSO SCRITTO DI SOLAR ENERGY DIECI S.R.L., CON PRELUI NON AUTORIZZATO SARAI' PERSECUITO A NORMA DI LEGGE. THIS DOCUMENT CAN NOT BE COPIED, REPRODUCED OR PUBLISHED, EITHER IN PART OR IN ITS ENTIRETY, WITHOUT THE WRITTEN PERMISSION OF SOLAR ENERGY DIECI S.R.L., UNAUTHORIZED USE WILL BE PROSECUTED BY LAW.

CAVIDOTTO MEDIA TENSIONE

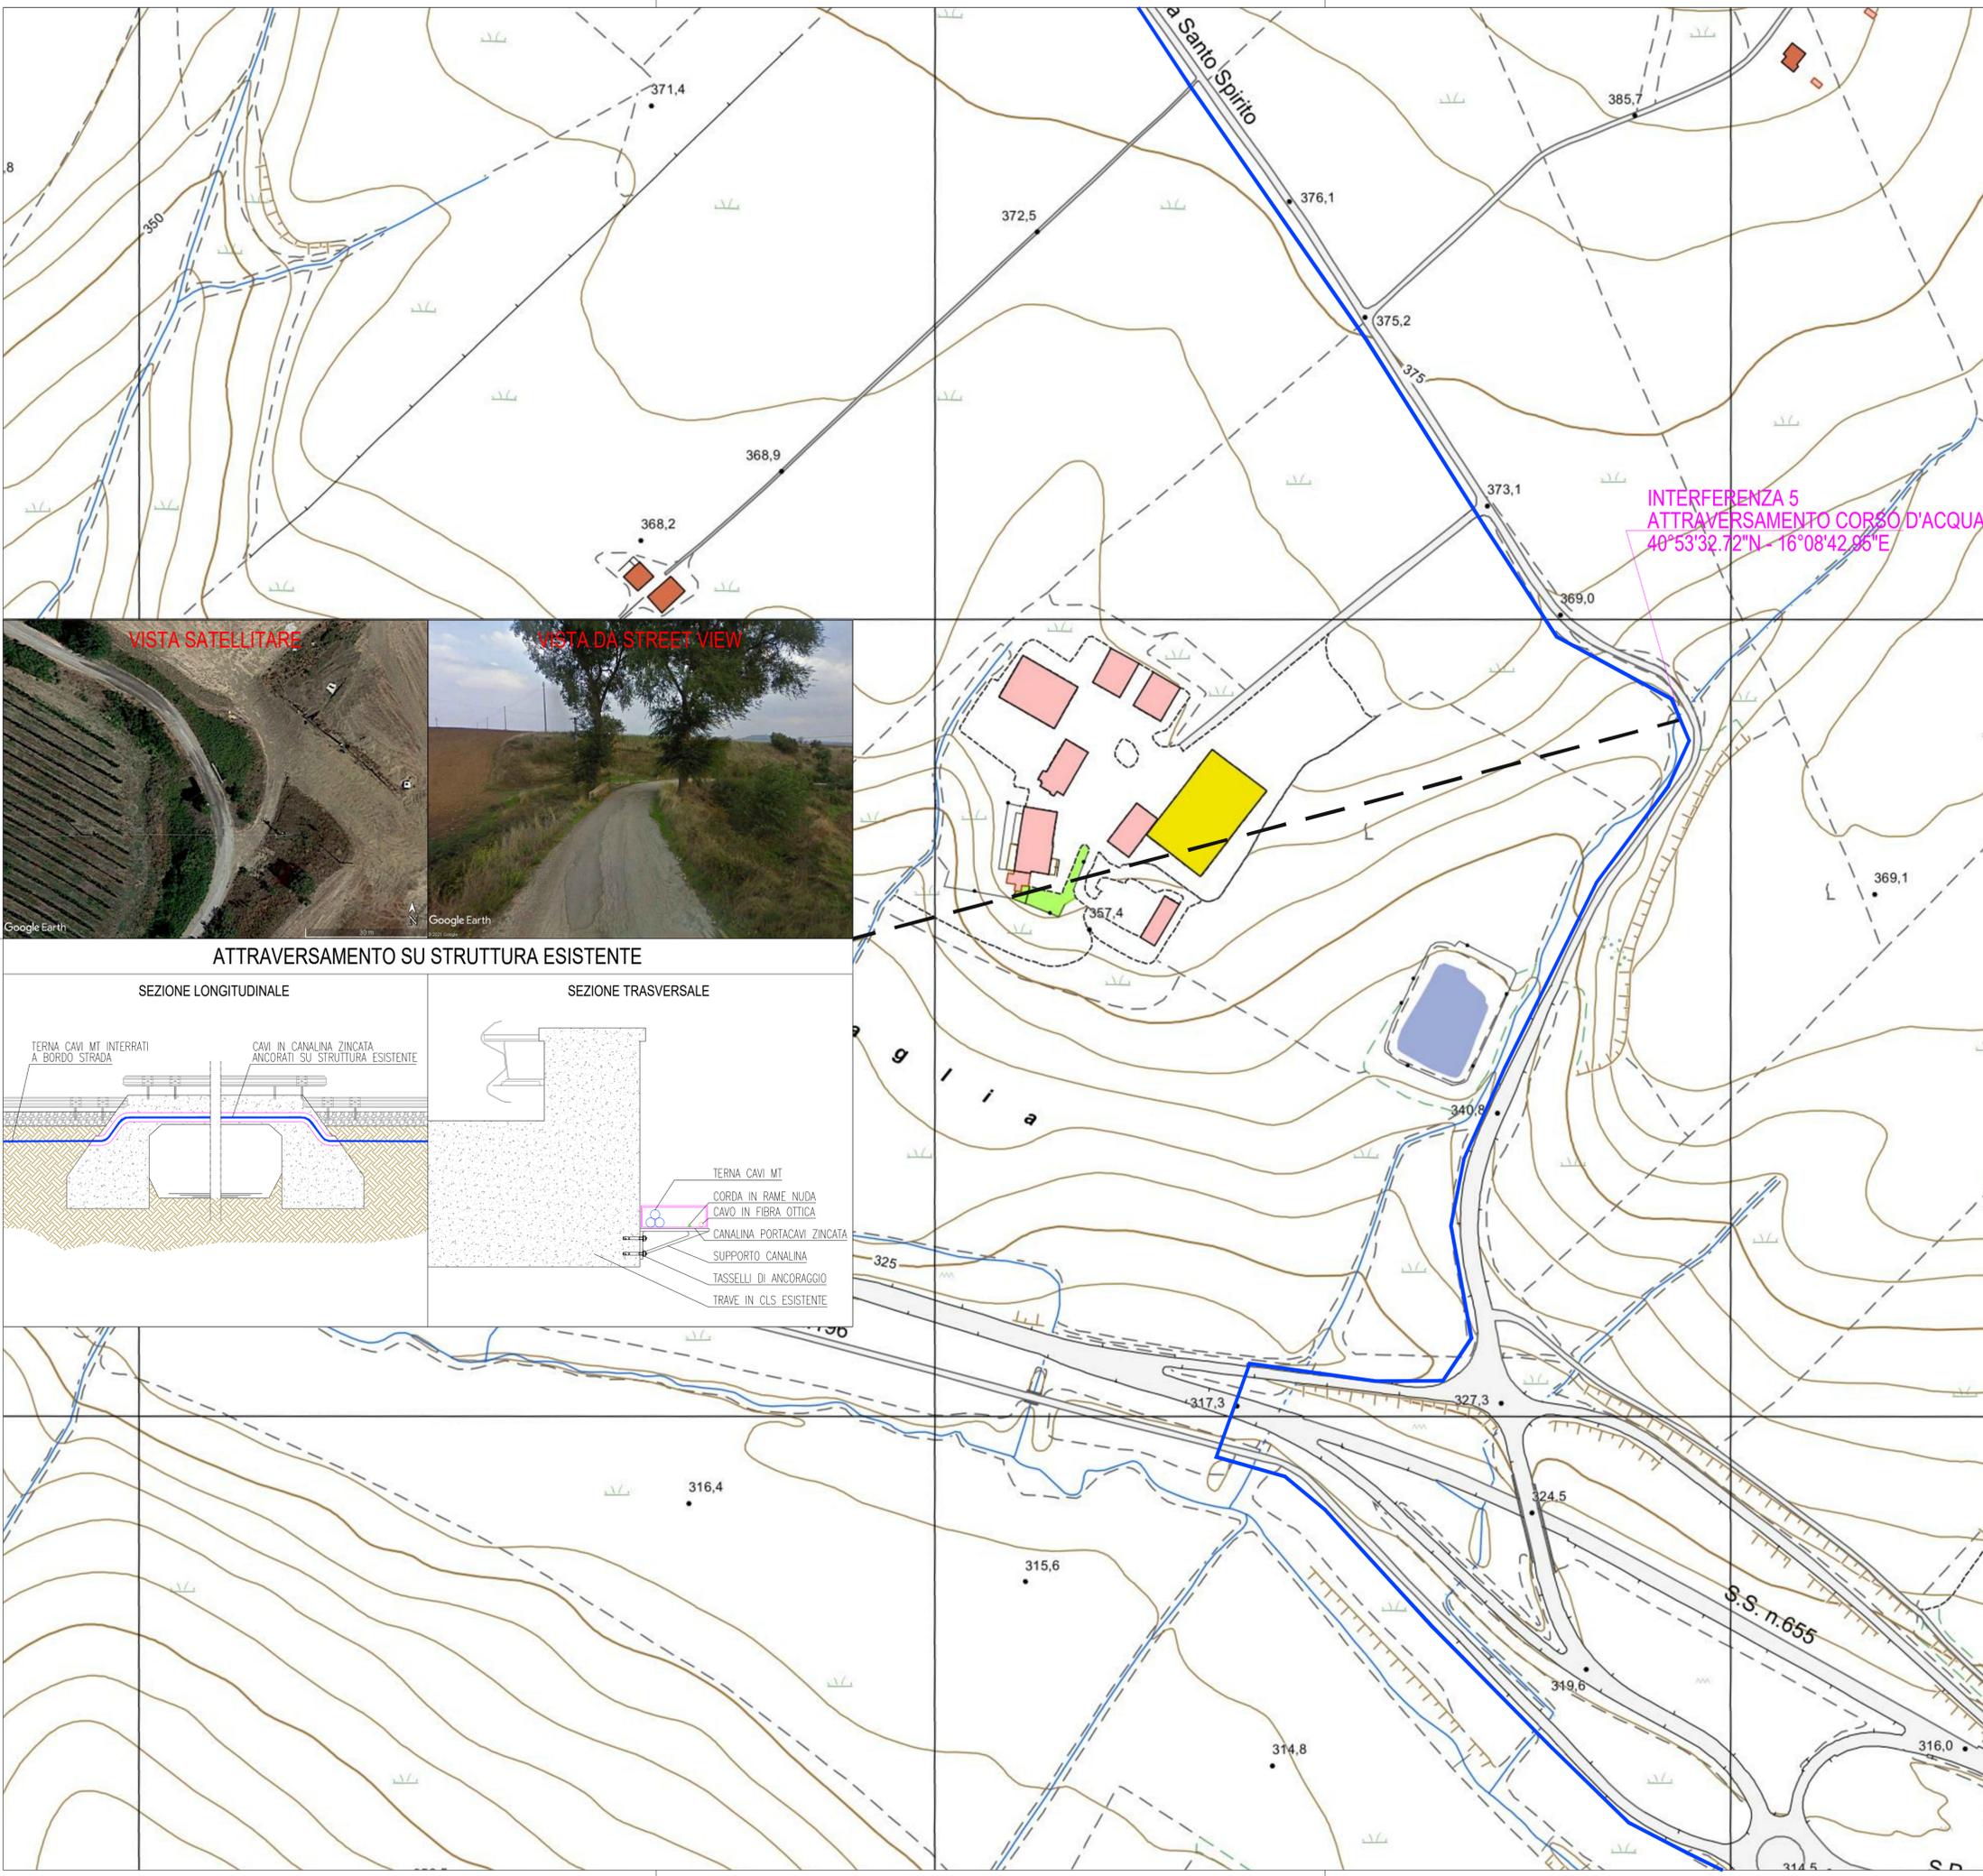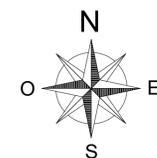

ATTRAVERSAMENTO SU STRUTTURA ESISTENTE

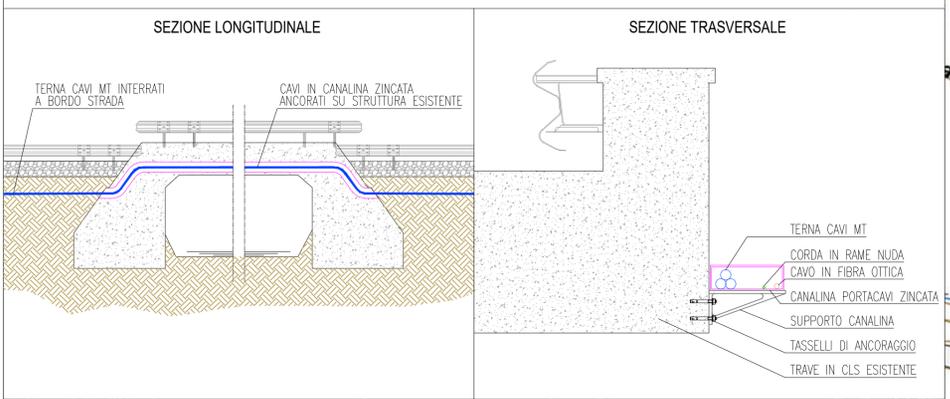

COMUNE DI SPINAZZOLA
PROVINCIA DI BARLETTA ANDRIA TRANI
REGIONE PUGLIA
COMUNE DI GENZANO DI LUCANIA
PROVINCIA DI POTENZA
REGIONE BASILICATA

IMPIANTO SOLARE FOTOVOLTAICO "SAVINETTA" CONNESSO ALLA RTN DELLA POTENZA DI PICCO P=20'659.86 kWp E POTENZA IN IMMISSIONE PARI A 20'000kW, DELLE RELATIVE OPERE DI CONNESSIONE ALLA RTN E PIANO AGRONOMIC PER L'UTILIZZO A SCOPI AGRICOLI DELL'AREA

Proponente
SOLAR ENERGY DIECI S.R.L.
VIA LUIGI GALVANI, 33 - 39100 BOLZANO
C.F. - P.I. - REGISTRO IMPRESE 03058400213
PEC: solareenergydieci.srl@legalmail.it

Progettazione
Preparato: Danilo Brambilla
Verificato: Gianandrea Ing. Bertinazzo
Approvato: Vasco Ing. Piccoli





PROGETTAZIONE DEFINITIVA
Codice Autorizzazione Unica A3EBD54

Titolo elaborato
CAVIDOTTO MT ESTERNO
MAPPA INTERFERENZE SU CAVIDOTTO
CAVIDOTTO MT - VISTA 3



Elaborato N. 56.3EG	Data emissione 06/08/21		
N. Progetto S01027	Nome file S01027-SPINAZZOLA DEFINITIVO		
Scala 1:2'000	00 REV.	06/08/21 DATA	PRIMA EMISSIONE DESCRIZIONE

IL PRESENTE DOCUMENTO NON POTRA' ESSERE COPIATO, RIPRODOTTO O ALTAMENTE PUBBLICATO, IN TUTTO O IN PARTE, SENZA IL CONSENSO SCRITTO DI SOLAR ENERGY DIECI S.R.L., CON PREZZO NON AUTORIZZATO SECONDO LE NORME DI LEGGE. THIS DOCUMENT CAN NOT BE COPIED, REPRODUCED OR PUBLISHED, EITHER IN PART OR IN ITS ENTIRETY, WITHOUT THE WRITTEN PERMISSION OF SOLAR ENERGY DIECI S.R.L., UNAUTHORIZED USE WILL BE PROSECUTED BY LAW.

INTERFERENZA 6-7 ATTRAVERSAMENTO S.S.65 E S.P. 196

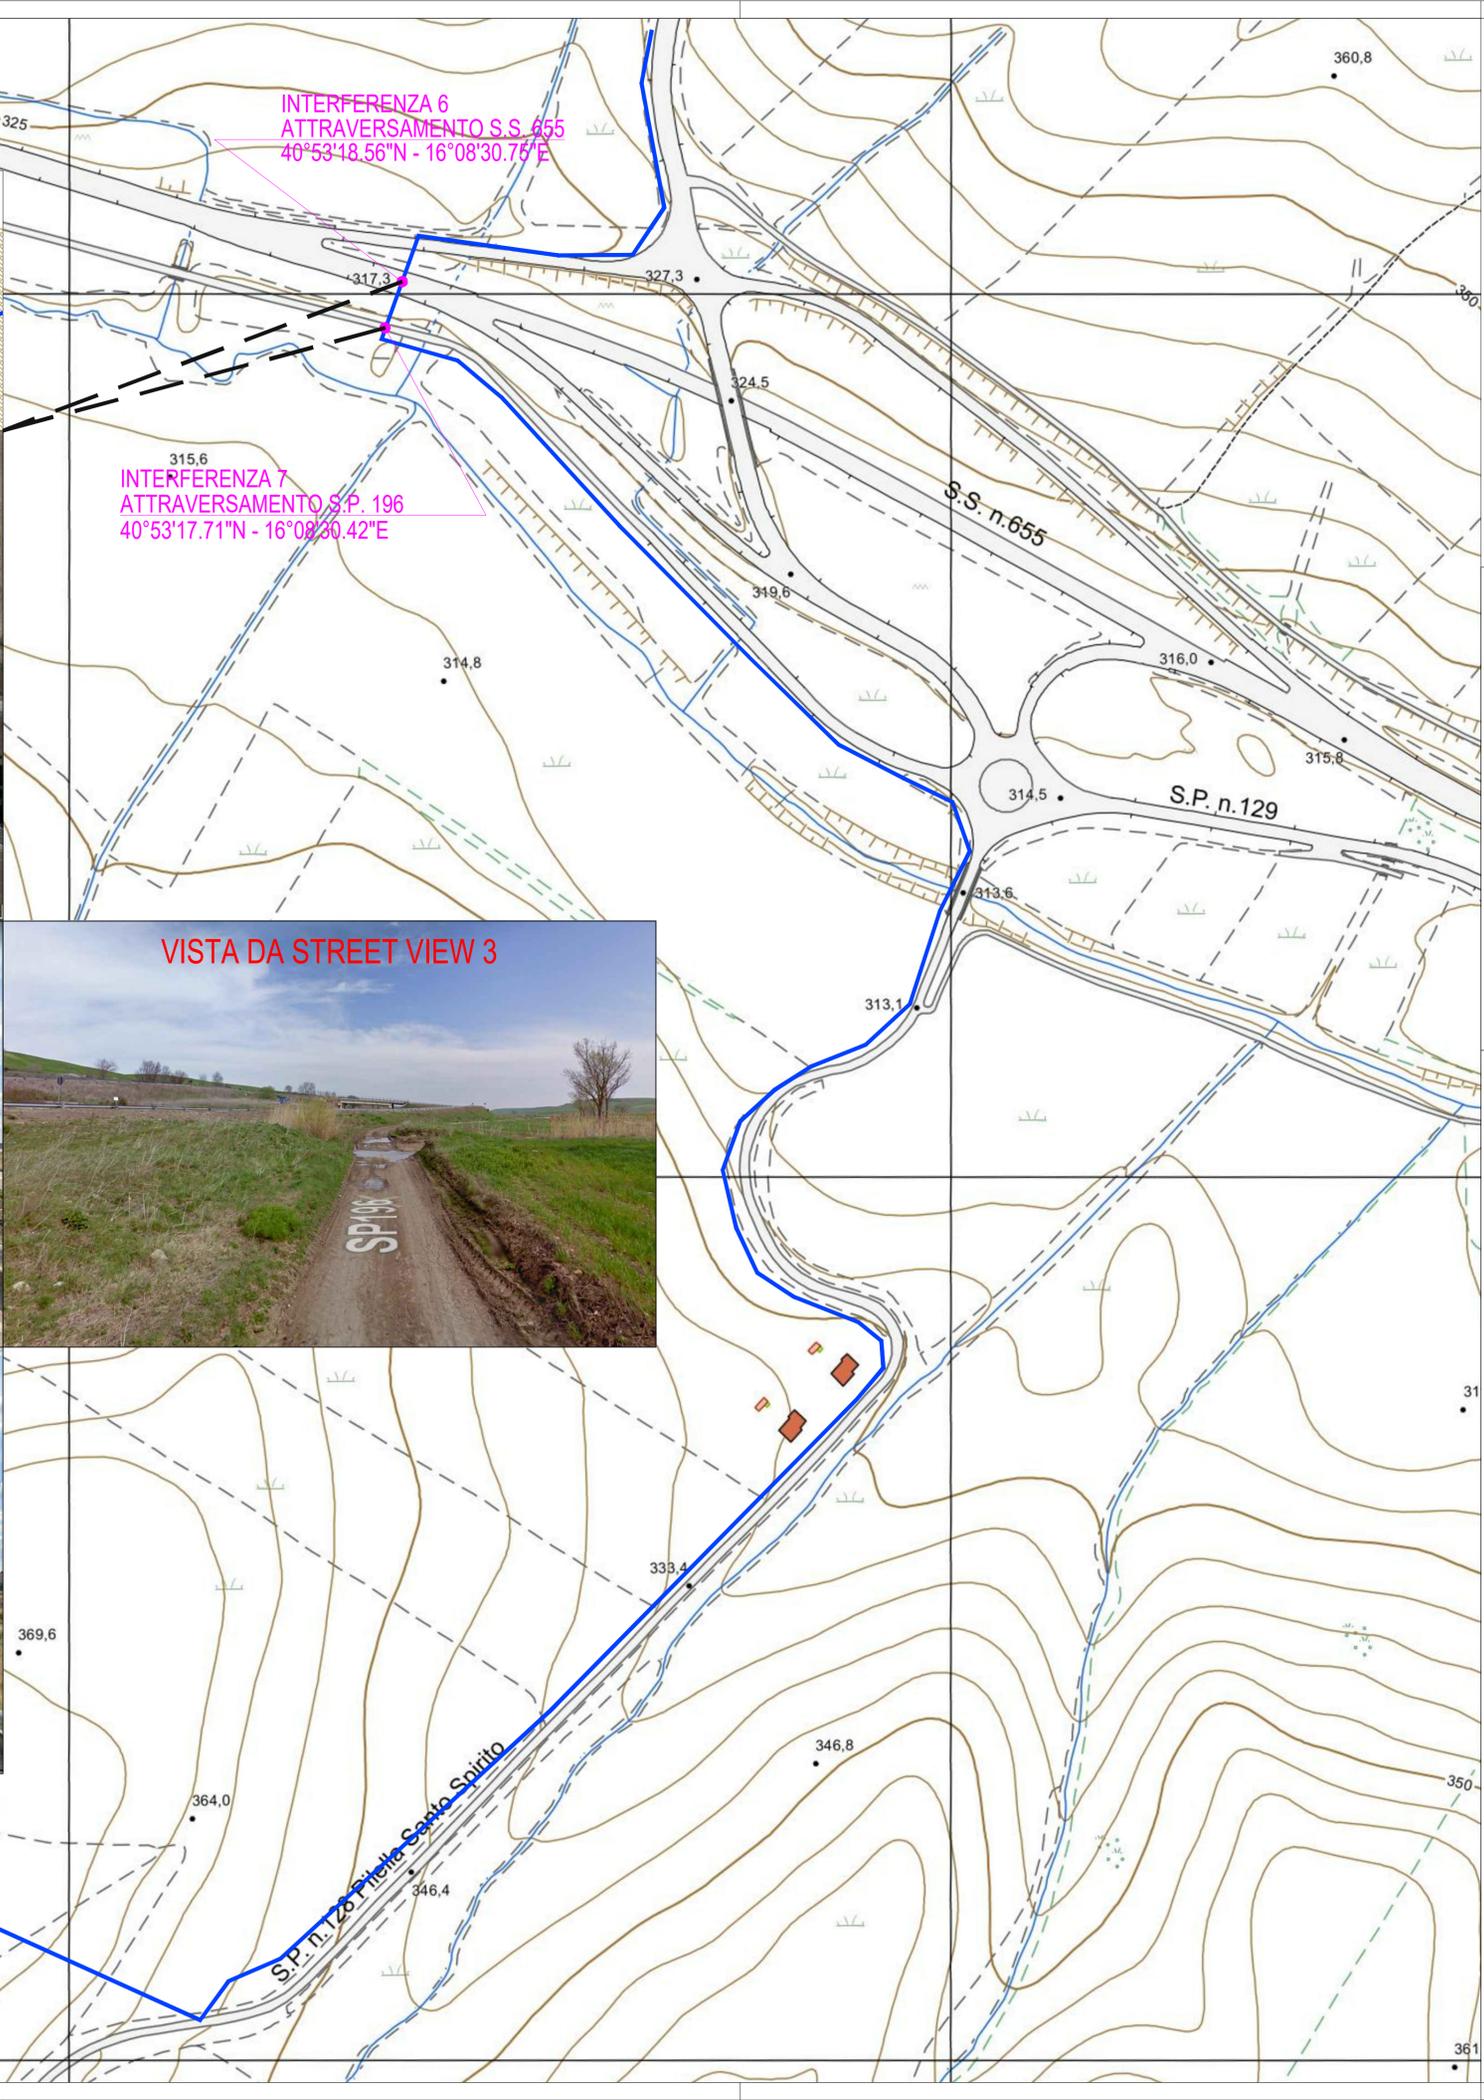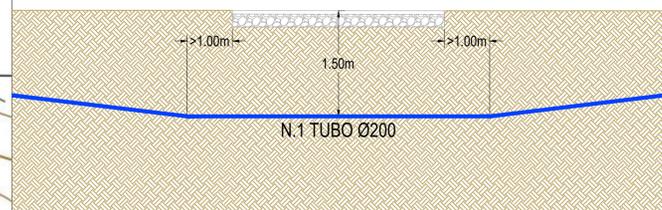

CAVIDOTTO MEDIA TENSIONE

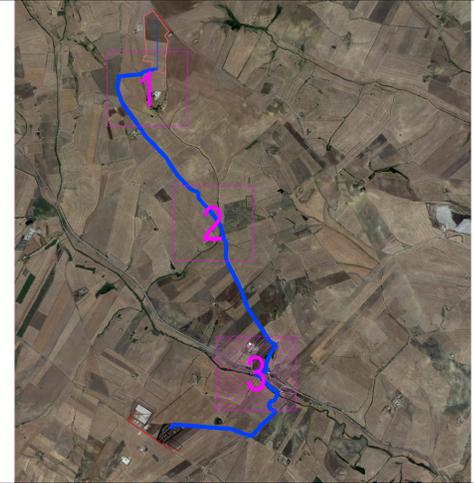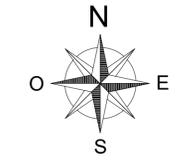




COMUNE DI SPINAZZOLA
 PROVINCIA DI BARLETTA ANDRIA TRANI
 REGIONE PUGLIA



COMUNE DI GENZANO DI LUCANIA
 PROVINCIA DI POTENZA
 REGIONE BASILICATA

IMPIANTO SOLARE FOTOVOLTAICO "SAVINETTA" CONNESSO ALLA RTN DELLA POTENZA DI PICCO P=20'659.86 kWp E POTENZA IN IMMISSIONE PARI A 20'000kW, DELLE RELATIVE OPERE DI CONNESSIONE ALLA RTN E PIANO AGRONOMIC PER L'UTILIZZO A SCOPI AGRICOLI DELL'AREA

Proponente
SOLAR ENERGY DIECI S.R.L.
 VIA LUIGI GALVANI, 33 - 39100 BOLZANO
 C.F. - P.I. - REGISTRO IMPRESE 03058400213
 PEC: solareenergydieci.srl@legalmail.it

Progettazione
 Preparato: **Daniilo Brambilla**
 Verificato: **Gianandrea Ing. Bertinazzo**
 Approvato: **Vasco Ing. Piccoli**





PROGETTAZIONE DEFINITIVA
 Codice Autorizzazione Unica A3EBD54

Titolo elaborato
CAVIDOTTO MT ESTERNO
MAPPA INTERFERENZE SU CAVIDOTTO
CAVIDOTTO MT - VISTA 3

Elaborato N.	Data emissione		
56.4EG	06/08/21		
N. Progetto	Nome file		
SOL027	SOL027-SPINAZZOLA DEFINITIVO		
Scala	DATA	PRIMA EMISSIONE	
1:2'000	06/08/21		
REV.	DATA	DESCRIZIONE	

IL PRESENTE DOCUMENTO NON POTRA' ESSERE COPIATO, RIPRODOTTO O ALTAMENTE PUBBLICATO, IN TUTTO O IN PARTE, SENZA IL CONSENSO SCRITTO DI SOLAR ENERGY DIECI S.R.L., CON PRELUIZO NON AUTORIZZATO SARAN' PERSEGUITI A NORMA DI LEGGE. THIS DOCUMENT CAN NOT BE COPIED, REPRODUCED OR PUBLISHED, EITHER IN PART OR IN ITS ENTIRETY, WITHOUT THE WRITTEN PERMISSION OF SOLAR ENERGY DIECI S.R.L., UNAUTHORIZED USE WILL BE PROSECUTED BY LAW.


CAVIDOTTO MEDIA TENSIONE

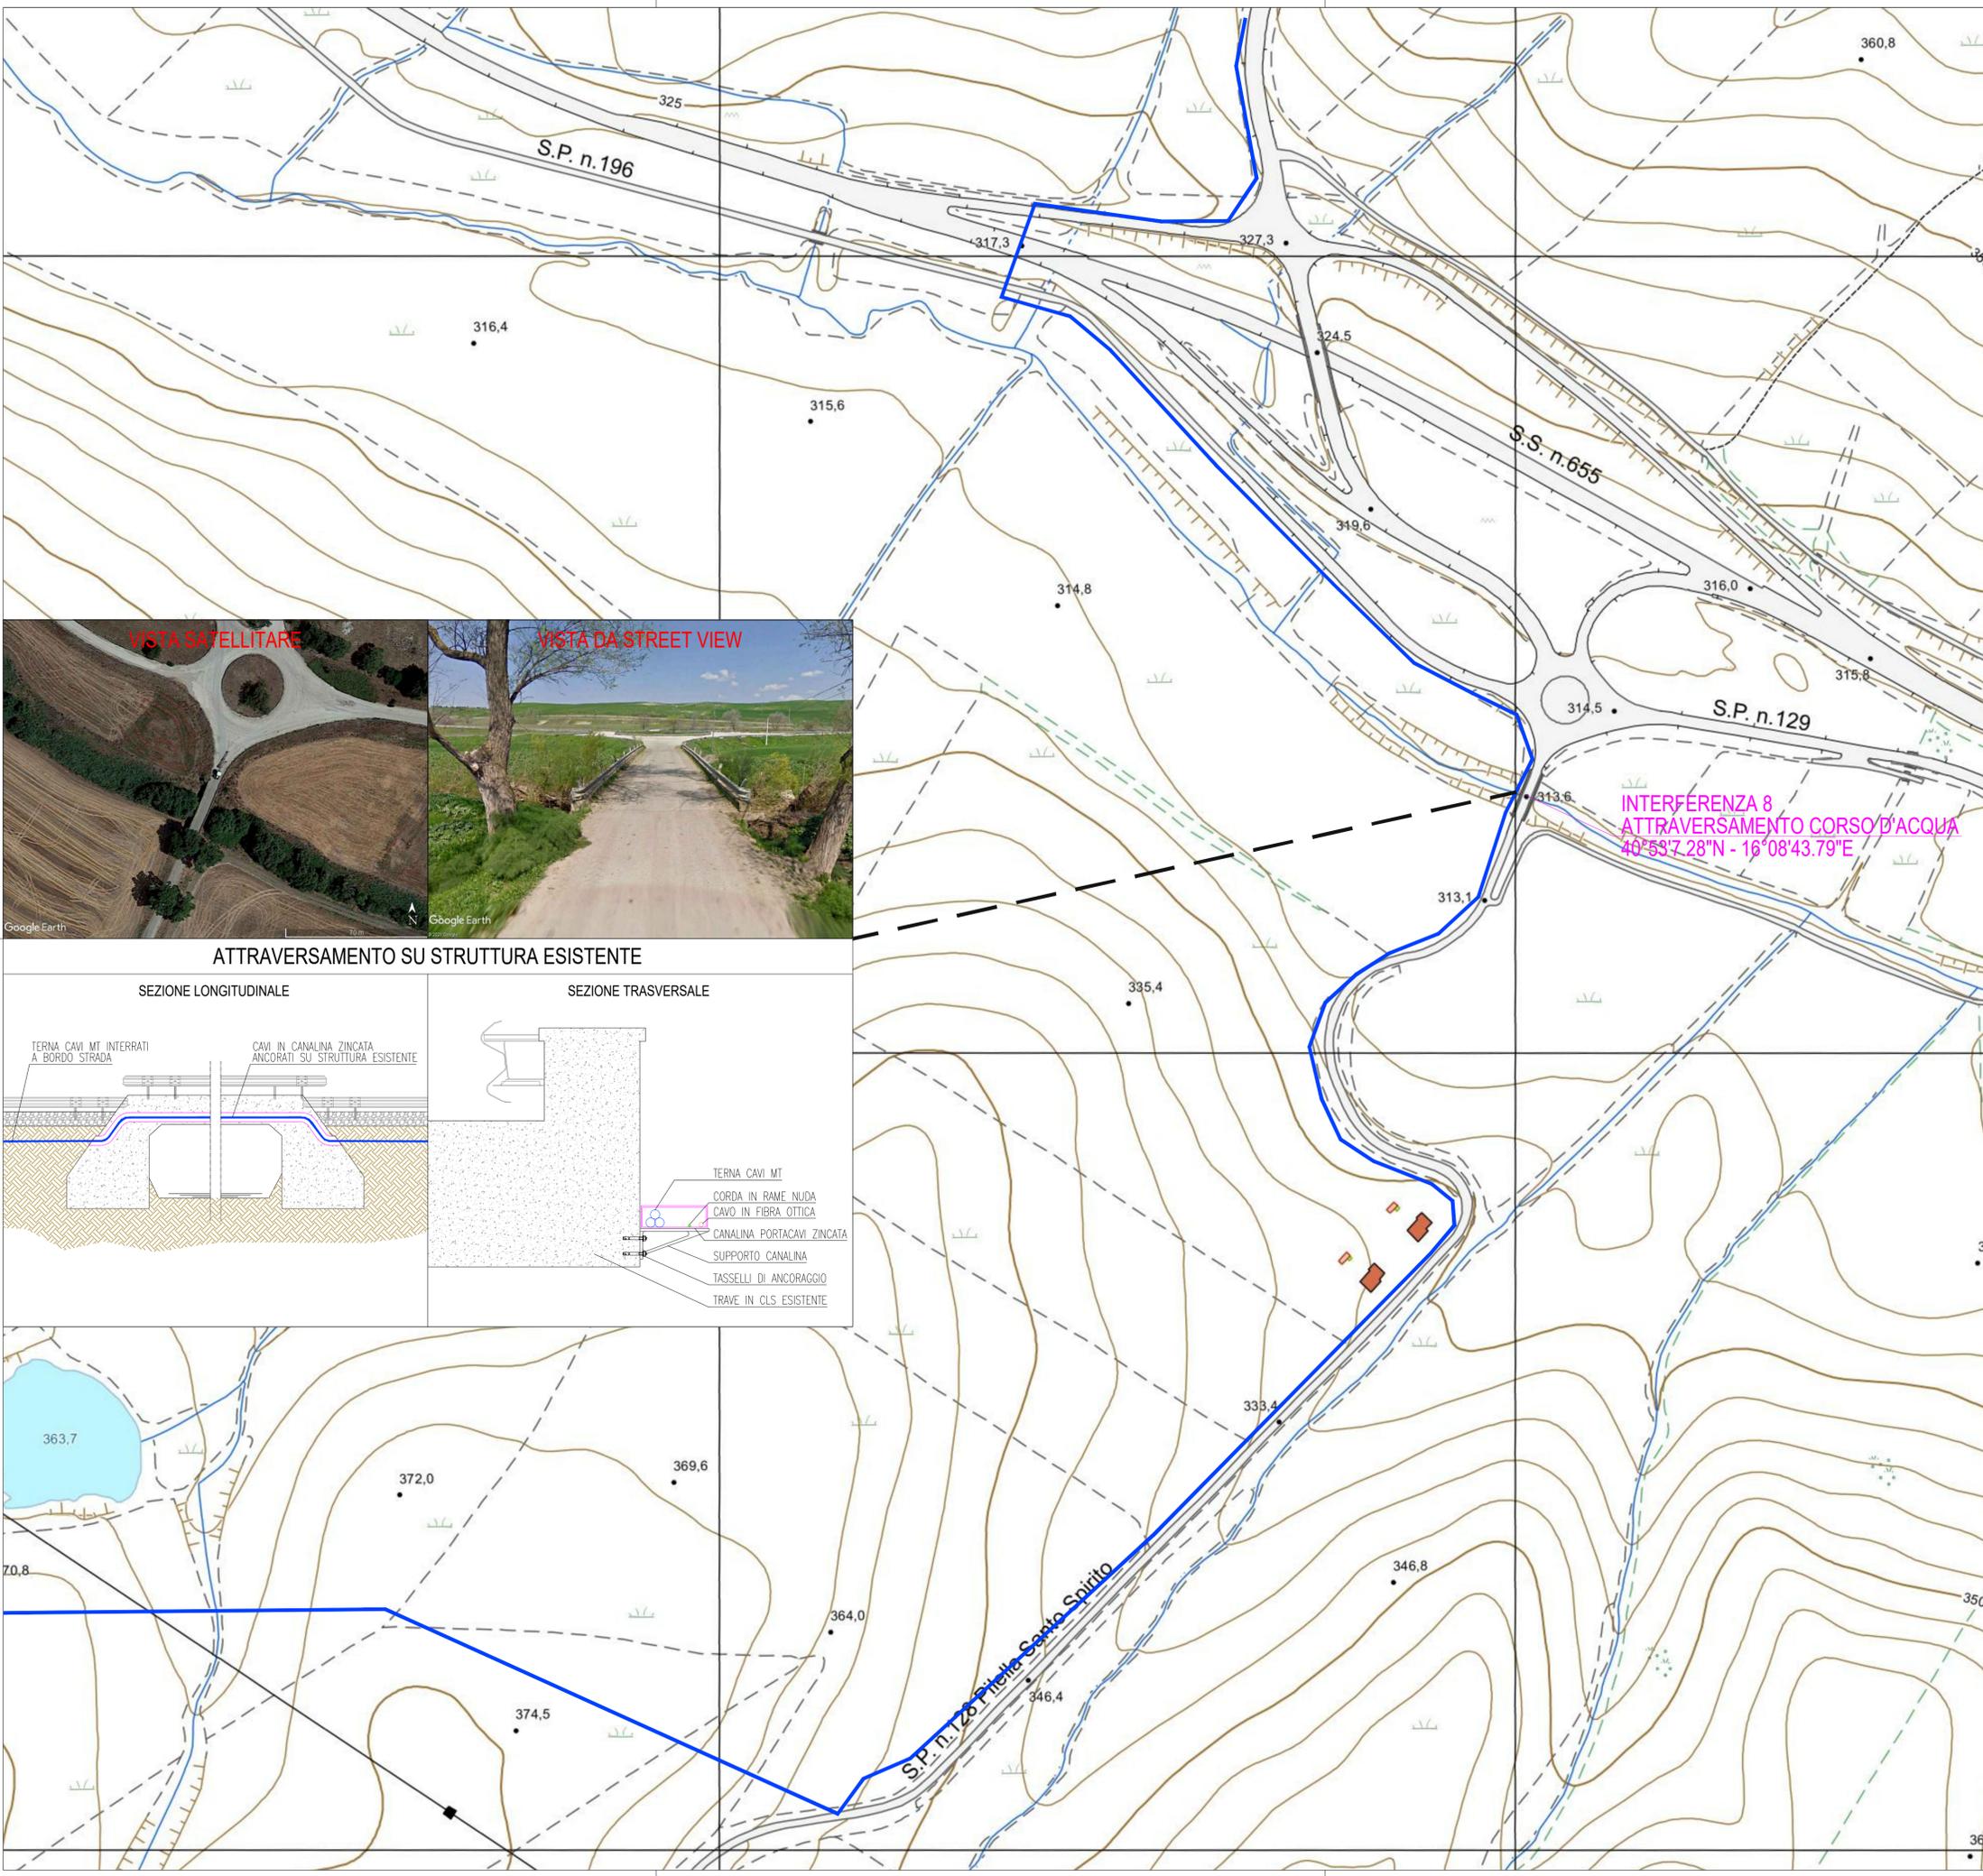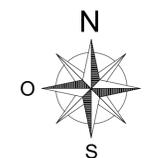

INTERFERENZA 8
ATTRAVERSAMENTO CORSO D'ACQUA
40°53'7.28"N - 16°08'43.79"E



ATTRAVERSAMENTO SU STRUTTURA ESISTENTE

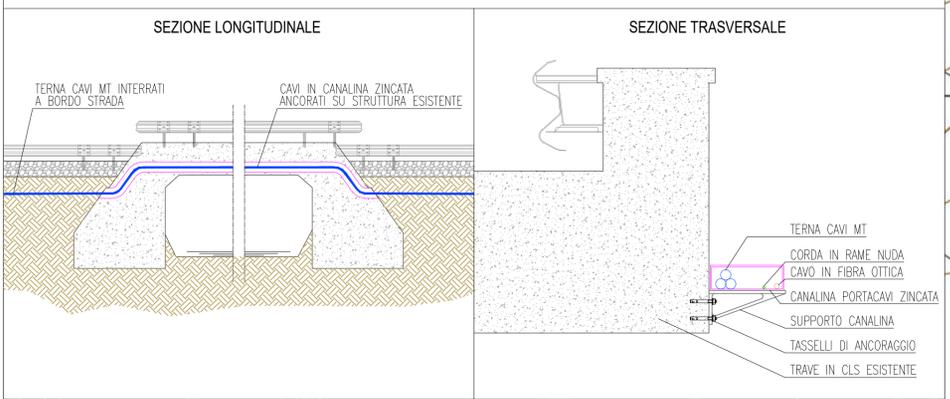

- TERNA CAVI MT
- CORDA IN RAME NUDA
- CAVO IN FIBRA OTTICA
- CANALINA PORTACAVI ZINCATO
- SUPPORTO CANALINA
- TASSELLI DI ANCORAGGIO
- TRAVE IN CLS ESISTENTE




COMUNE DI SPINAZZOLA
 PROVINCIA DI BARLETTA ANDRIA TRANI
 REGIONE PUGLIA



COMUNE DI GENZANO DI LUCANIA
 PROVINCIA DI POTENZA
 REGIONE BASILICATA

IMPIANTO SOLARE FOTOVOLTAICO "SAVINETTA" CONNESSO ALLA RTN DELLA POTENZA DI PICCO P=20'659.86 kWp E POTENZA IN IMMISSIONE PARI A 20'000kW, DELLE RELATIVE OPERE DI CONNESSIONE ALLA RTN E PIANO AGRONOMICICO PER L'UTILIZZO A SCOPI AGRICOLI DELL'AREA

Proponente
SOLAR ENERGY DIECI S.R.L.
 VIA LUIGI GALVANI, 33 - 39100 BOLZANO
 C.F. - P.I. - REGISTRO IMPRESE 03058400213
 PEC: solareenergydieci.srl@legalmail.it

Progettazione
 Preparato: Danilo Brambilla
 Verificato: Gianandrea Ing. Bertinazzo
 Approvato: Vasco Ing. Piccoli



PROGETTAZIONE DEFINITIVA
 Codice Autorizzazione Unica A3EBD54

Titolo elaborato
CAVIDOTTO MT ESTERNO
MAPPA INTERFERENZE SU CAVIDOTTO
CAVIDOTTO MT - VISTA 3

Elaborato N.	Data emissione		
56.5EG	06/08/21		
N. Progetto	Nome file		
SOL027	SOL027-SPINAZZOLA DEFINITIVO		
Scala	00	06/08/21	PRIMA EMISSIONE
1:2'000	REV.	DATA	DESCRIZIONE

IL PRESENTE DOCUMENTO NON POTRA' ESSERE COPIATO, RIPRODOTTO O ALTAMENTE PUBBLICATO, IN TUTTO O IN PARTE, SENZA IL CONSENSO SCRITTO DI SOLAR ENERGY DIECI S.R.L. CON PRELIEVO NON AUTORIZZATO SPAM. PERMESSO A NORMA DI LEGGE. THIS DOCUMENT CAN NOT BE COPIED, REPRODUCED OR PUBLISHED, EITHER IN PART OR IN ITS ENTIRETY, WITHOUT THE WRITTEN PERMISSION OF SOLAR ENERGY DIECI S.R.L. UNAUTHORIZED USE WILL BE PROSECUTED BY LAW.