
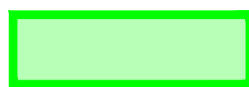


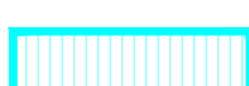
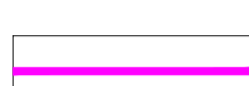

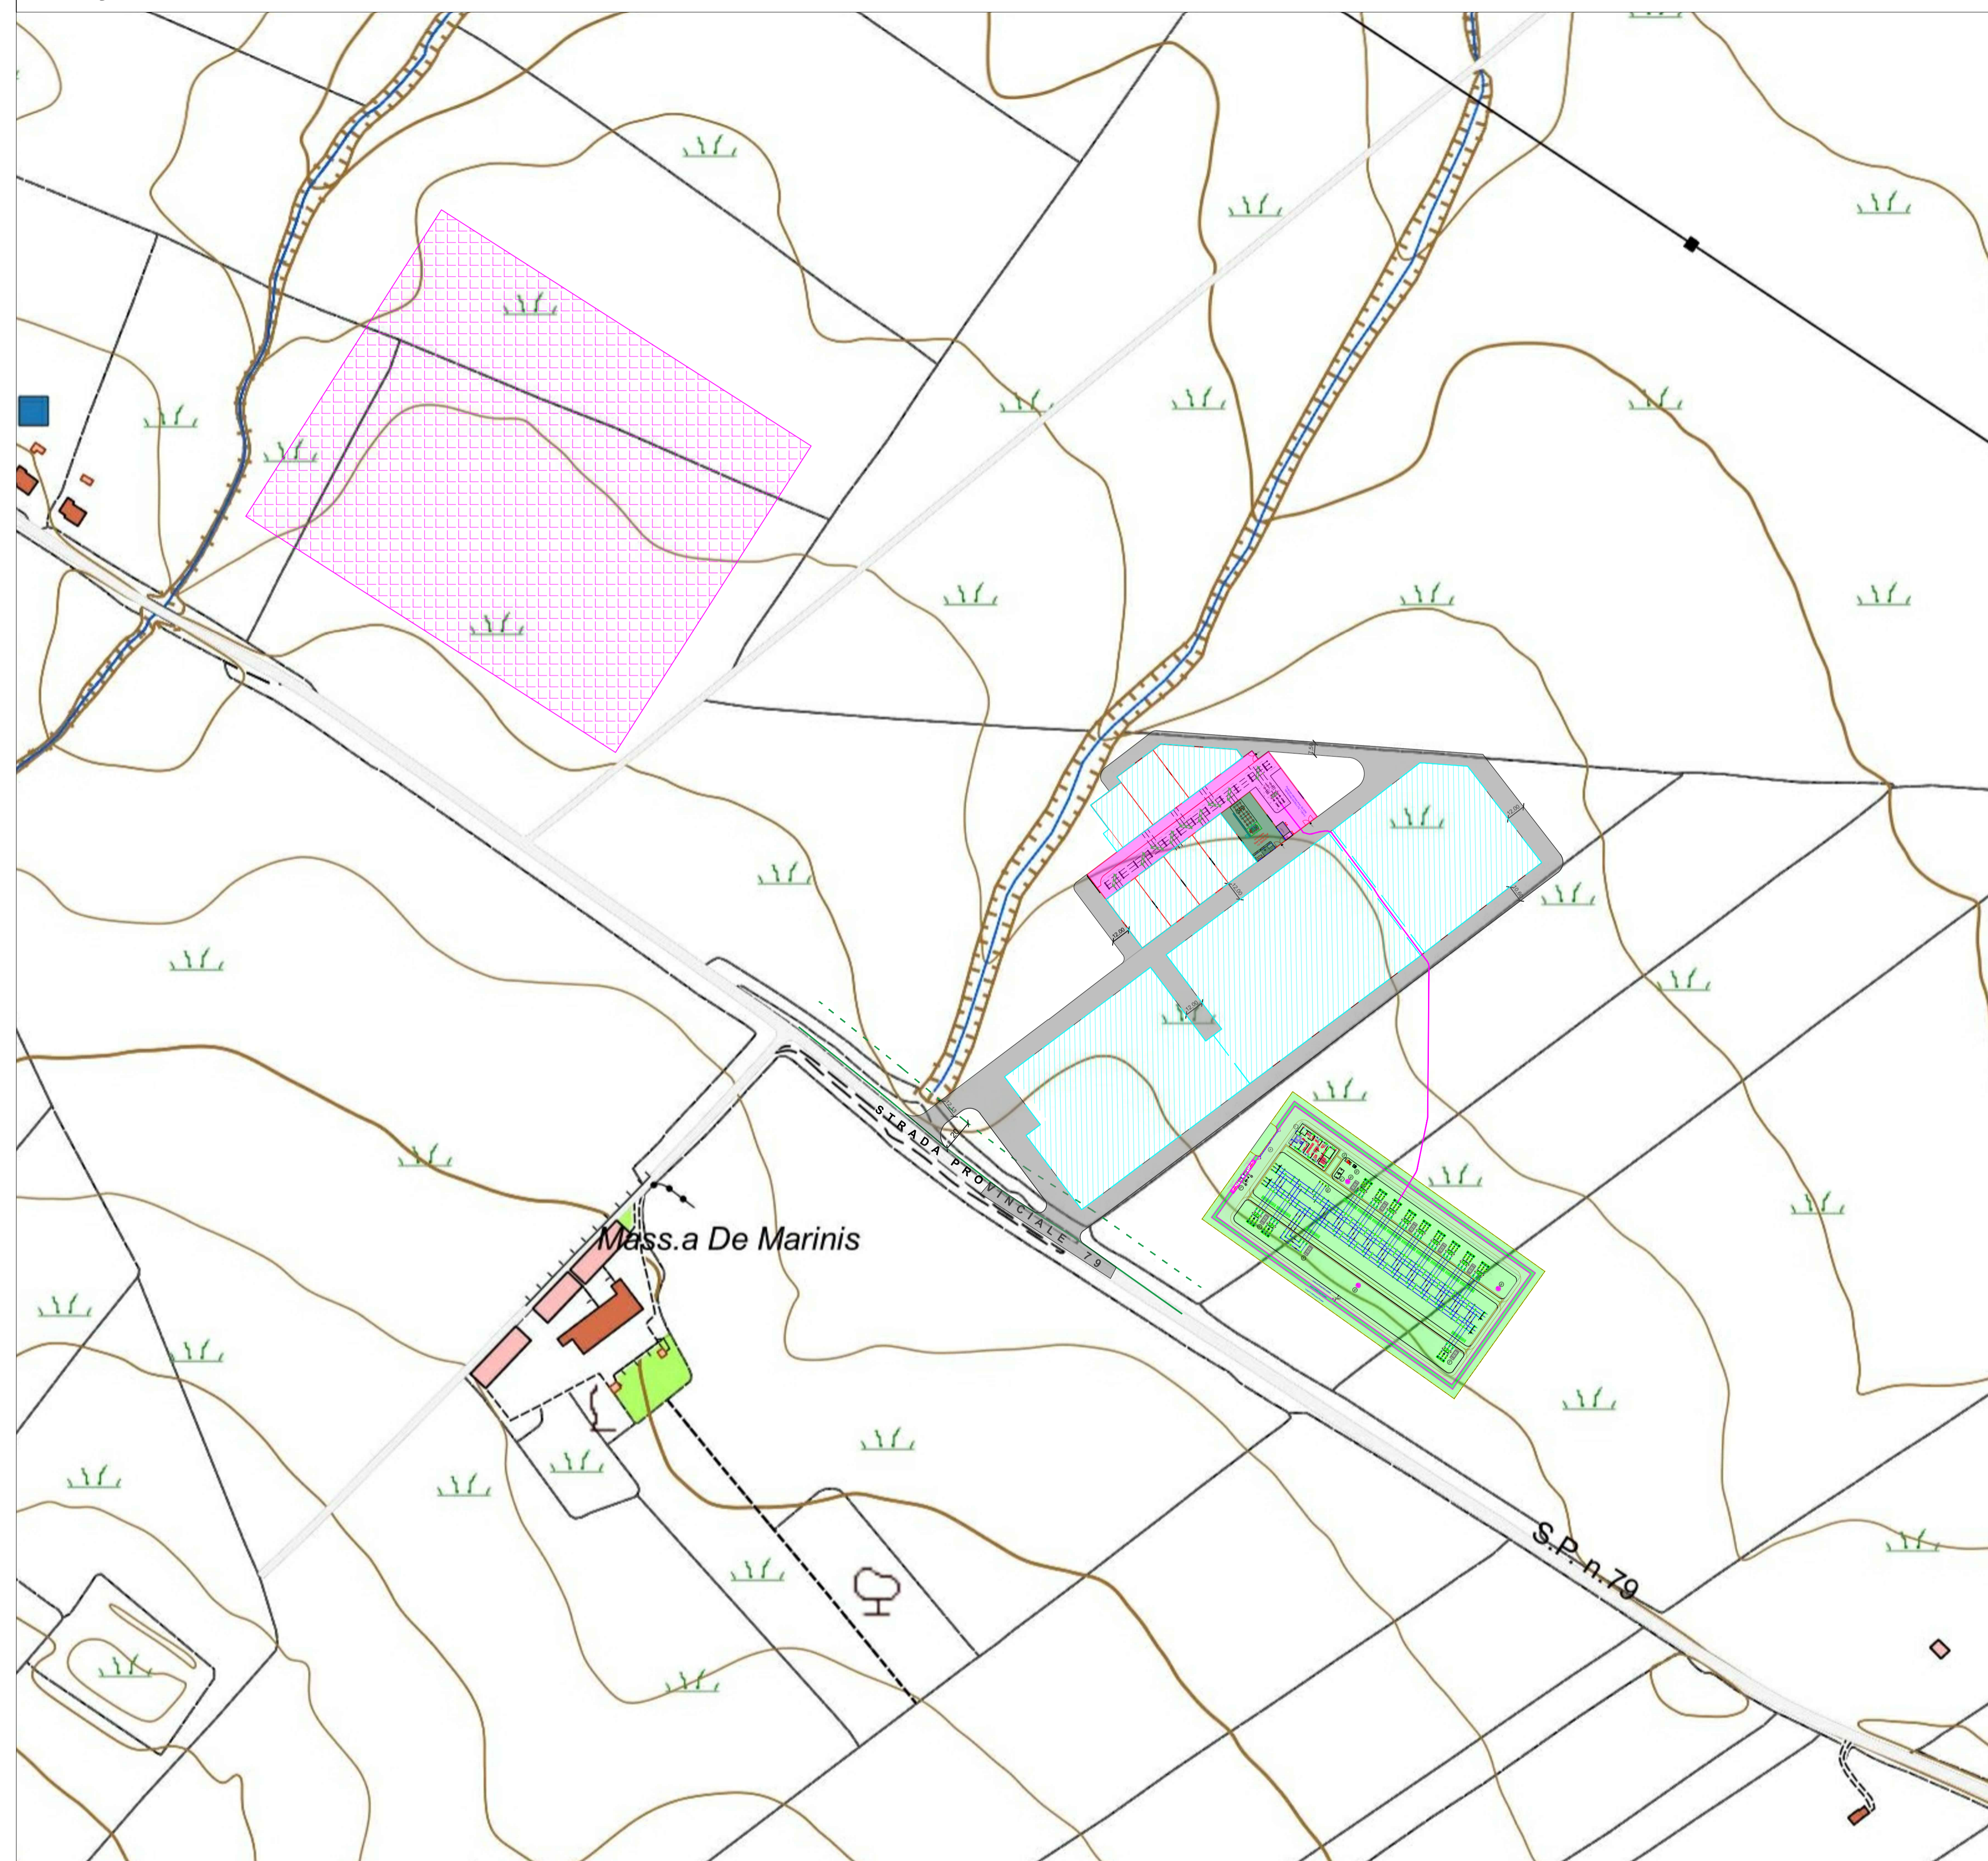


-  SE RTN 380-150 kV di GENZANO DI LUCANIA (Terna S.p.A)
-  FUTURO AMPLIAMENTO SE RTN 150 kV di GENZANO DI LUCANIA (Terna S.p.A.)
-  SET 150/30 kV Utente
-  SE di Raccolta 150 kV - Utente
-  Altri produttori
-  Cavo AT 150 kV
-  Strada di accesso alla SET 150/30 kV Utente



**TERNA S.p.A.**  
**Viale Egidio Galvani, 70 - 00156 Roma**

Realizzazione delle opere per la connessione alla RTN di un parco fotovoltaico della potenza di 20 MW da ubicarsi in agro di Genzano di Lucania (PZ)

COMUNE DI GENZANO DI LUCANIA (PZ)  
 IDENTIFICATIVO CATASTALE:  
 foglio 18 p.lle 152-153-154-155

Codice Pratica: 202000101

Tipo: **INQUADRAMENTO TERRITORIALE  
 DELLE OPERE DI CONNESSIONE SU  
 CARTA TECNICA REGIONALE (CTR)**

Scala: 1:2000  
 Elaborato: 202000101\_PTO\_01-00 )  
 Formato: A1  
 Data: 21/06/2021

Committente:  
**SOLAR ENERGY DIECI Srl**  
 Via Luigi Galvani, n.33 | 39100 - Bolzano (BZ)  
 pec: [solarenergydieci.srl@legalmail.it](mailto:solarenergydieci.srl@legalmail.it)

Progettazione:  
**MATE System Unipersonale srl**  
 Via Papa Pio XII, n.8  
 70020 - Cassano delle Murge (BA)  
 Tel. +39 080 5746758  
 Mail: [info@matesystem.it](mailto:info@matesystem.it) | [matesystem@pec.it](mailto:matesystem@pec.it)

Progettista:  
 Ing. Antonio Terlizzi  


Estremi per il benessere di Terna:

Rev. n°	Data	Descrizione	Redatto	Controllato	Approvato
00	21/06/2021	1° Emissione - presentazione per benessere TERNA	TERLIZZI	SPINELLI	TERLIZZI

Questo documento contiene informazioni di proprietà della società Mate System srl e deve essere utilizzato esclusivamente dal destinatario in relazione alle finalità per le quali è stato ricevuto. È vietata qualsiasi forma di riproduzione o di divulgazione senza l'esplicito consenso della Mate System srl. This document contains information proprietary to the company Mate System srl and it will have to be used exclusively for the purposes for which it has been furnished. Whichever shape of spreading or reproduction without the written permission of Mate System srl is prohibited.