

LISTA APPARECCHIATURE



LEGENDA

- Altri produttori
- SE di Raccolta "CONDOMINIO 4" 150 KV
- Cavo AT 150 KV

POS.	DESCRIZIONE	QUANTITA'	POS.	DESCRIZIONE	QUANTITA'	POS.	DESCRIZIONE	QUANTITA'
1	COLONNINO PORTASBARRE (7.60 mt)	3	4	TRASFORMATORE DI CORRENTE A.T.	3	7	TRASFORMATORE DI TENSIONE INDUTTIVO	3
2	COLONNINO PORTASBARRE (4.60 mt)	10	5	INTERRUTTORE TRIPOLARE A.T.	1	8	SCARICATORI	3
3	SEZIONATORE DI SBARRA	1	6	SEZIONATORE TRIPOLARE A.T. CON LAME DI TERRA	1	9	TERMINALI	3

SEZIONE SE RACCOLTA AT - A-A' SCALA 1:100

SEZIONE SE RACCOLTA AT - B-B' SCALA 1:100

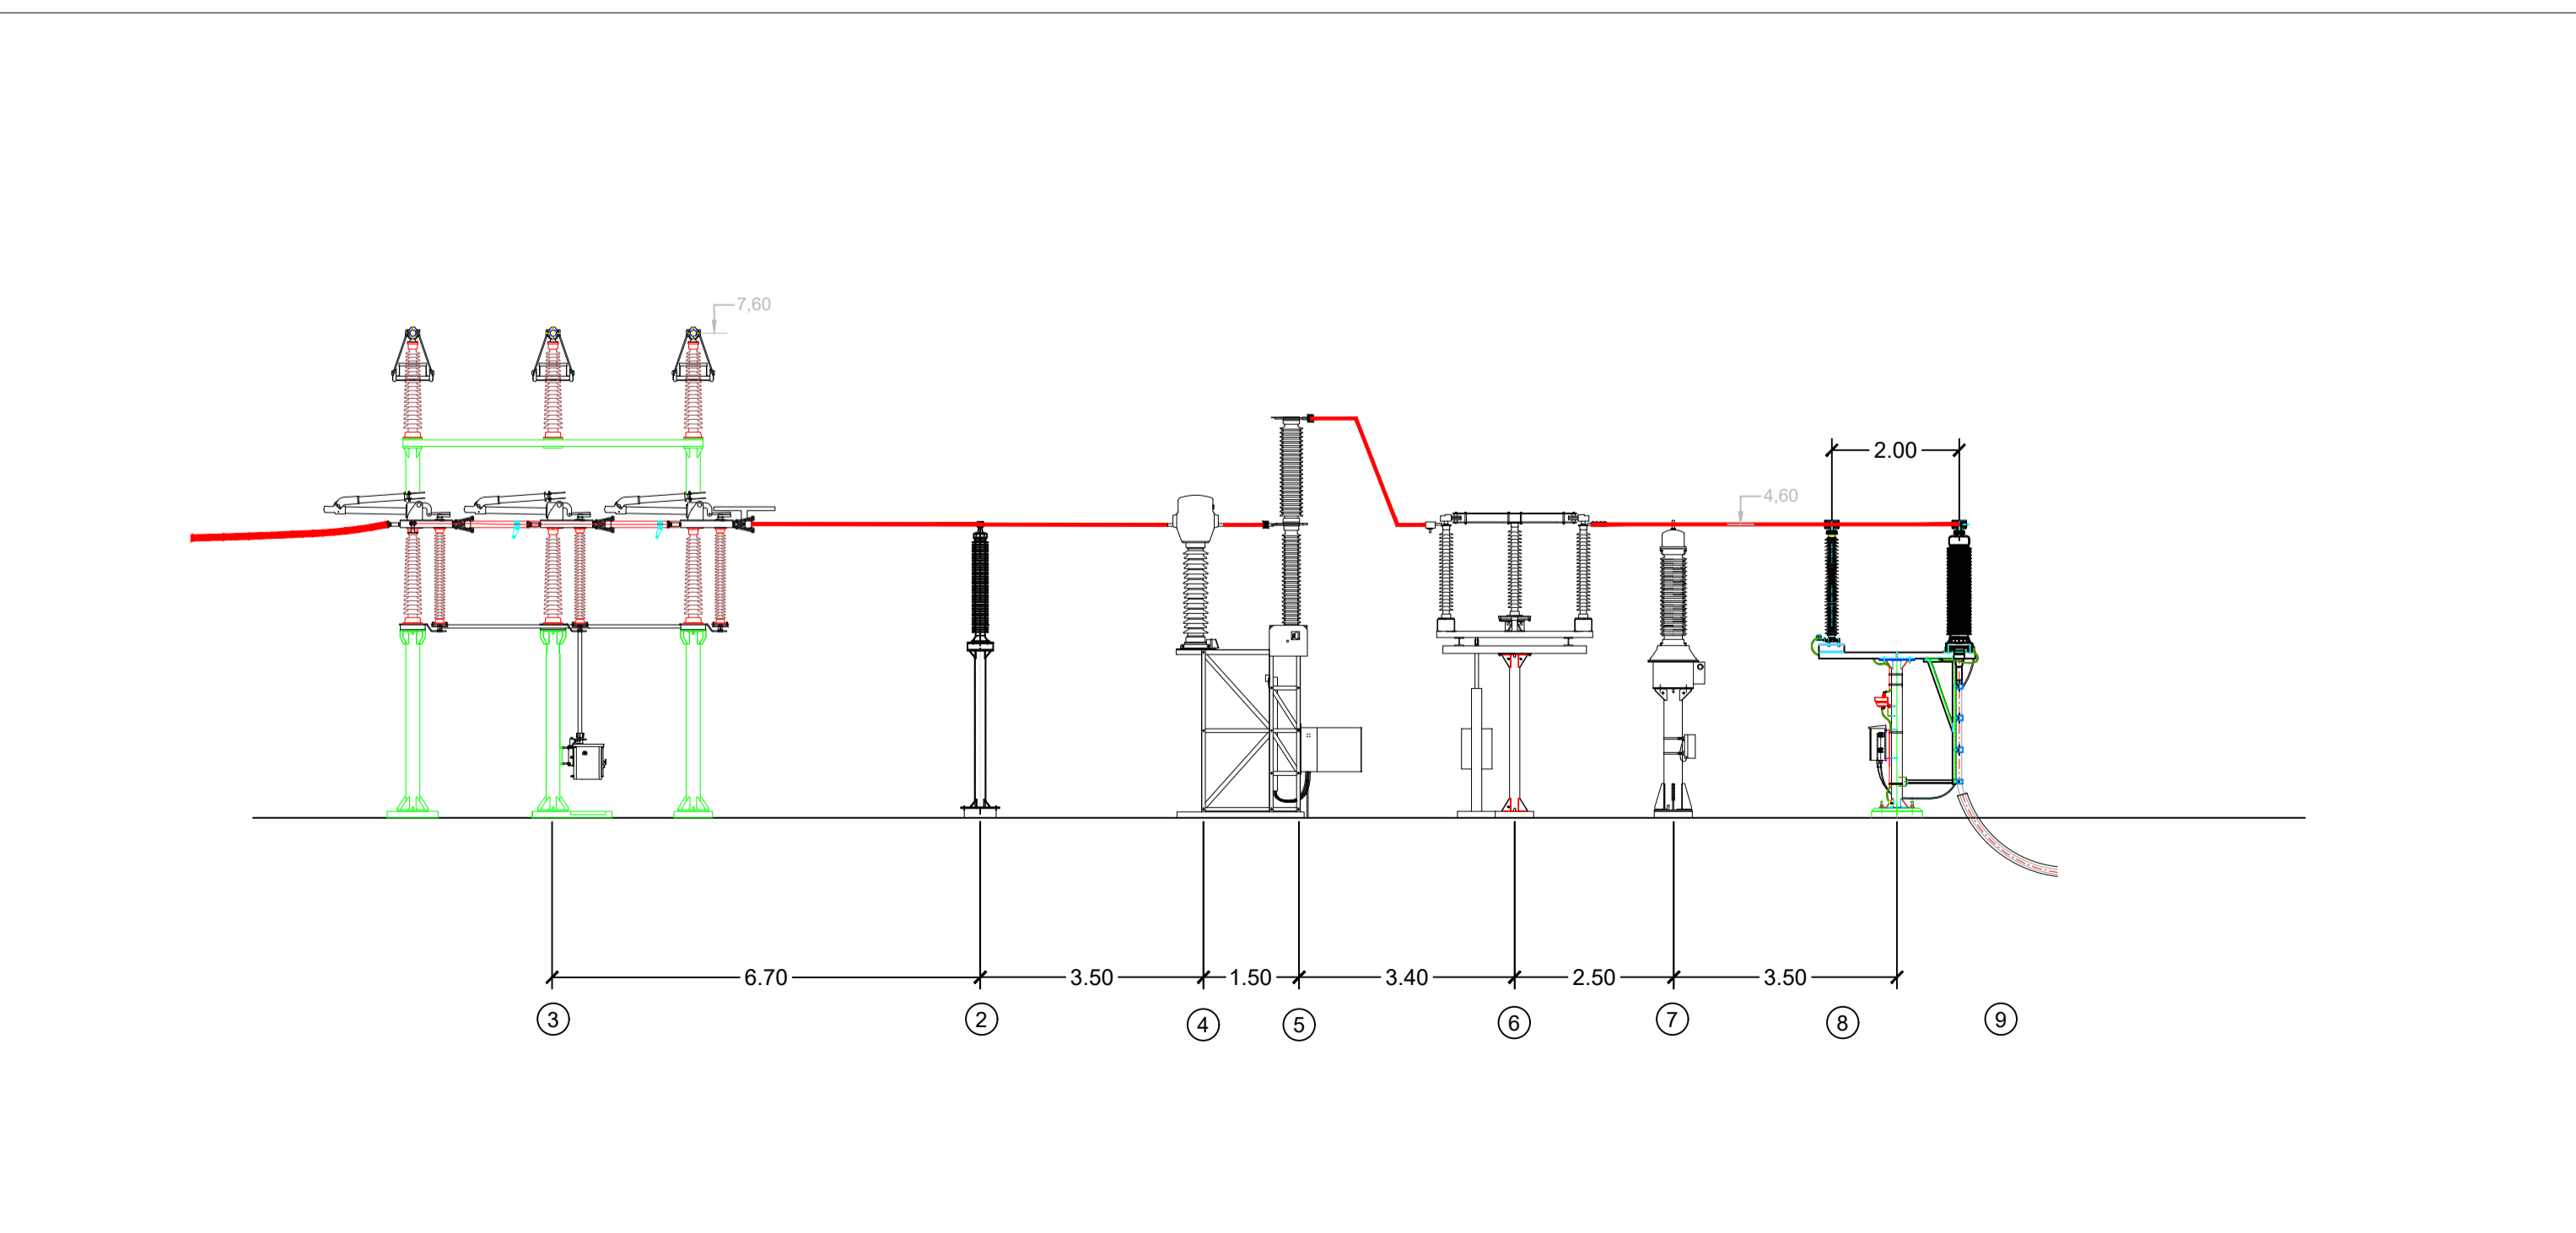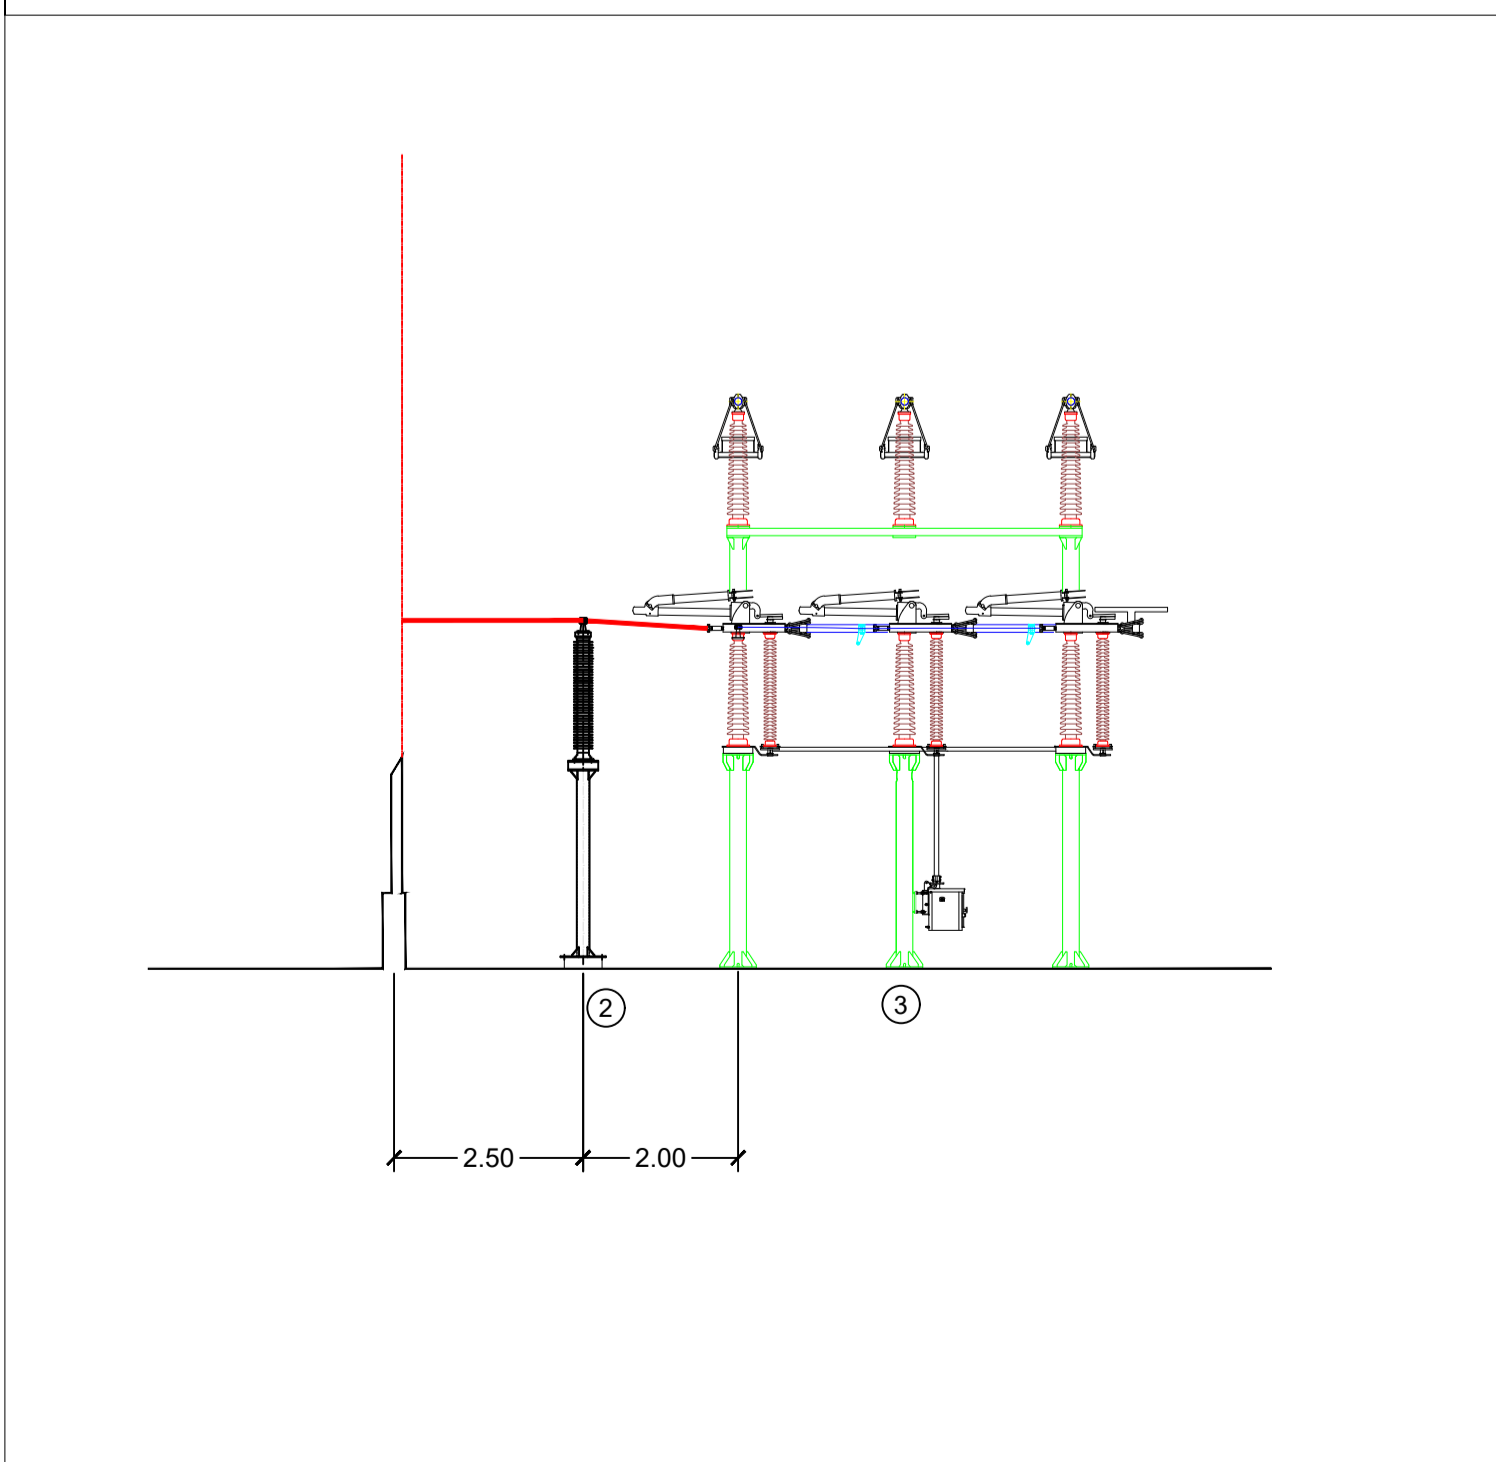

TERNA S.p.A.
Viale Egidio Galvani, 70 - 00156 Roma

Realizzazione delle opere per la connessione alla RTN di un parco fotovoltaico della potenza di 20 MW da ubicarsi in agro di Genzano di Lucania (PZ)

COMUNE DI GENZANO DI LUCANIA (PZ)
 IDENTIFICATIVO CATASTALE:
 foglio 18 p.lle 152-153-154-155

Codice Pratica: :202000101

Tipo: **PIANTA E SEZIONI DEL SISTEMA DI SBARRE DI RACCOLTA AT**

Scala: Varie
 Elaborato: 202000101_PTO_06-00
 Formato: A1
 Data: 21/06/2021

Committente:
SOLAR ENERGY DIECI Srl
 Via Luigi Galvani, n.33 | 39100 - Bolzano (BZ)
 pec: solarenergydieci.srl@legalmail.it

Progettazione:
MATE System Unipersonale srl
 Via Papa Pio XII, n.8
 70020 - Cassano delle Murge (BA)
 Tel. +39 080 5748758
 Mail: info@matesystem.it | matesystem@pec.it

Progettista:
Ing. Antonio Terlizzi

Estremi per il benessere di Terna:

Rev. n°	Data	Descrizione	Redatto	Controllato	Approvato
00	21/06/2021	1° Emissione - presentazione per benessere TERNA	TERLIZZI	SPINELLI	TERLIZZI

Questo documento contiene informazioni di proprietà della società Mate System srl e deve essere utilizzato esclusivamente dal destinatario in relazione alle finalità per le quali è stato fornito. E' vietata qualsiasi forma di riproduzione o di divulgazione senza l'esplicito consenso della Mate System srl. This document contains information proprietary to the company Mate System srl and it will have to be used exclusively for the purposes for which it has been furnished. Whichever shape of spreading or reproduction without the written permission of Mate System srl is prohibited.