




COMUNE: CENTO
PROVINCIA: FERRARA

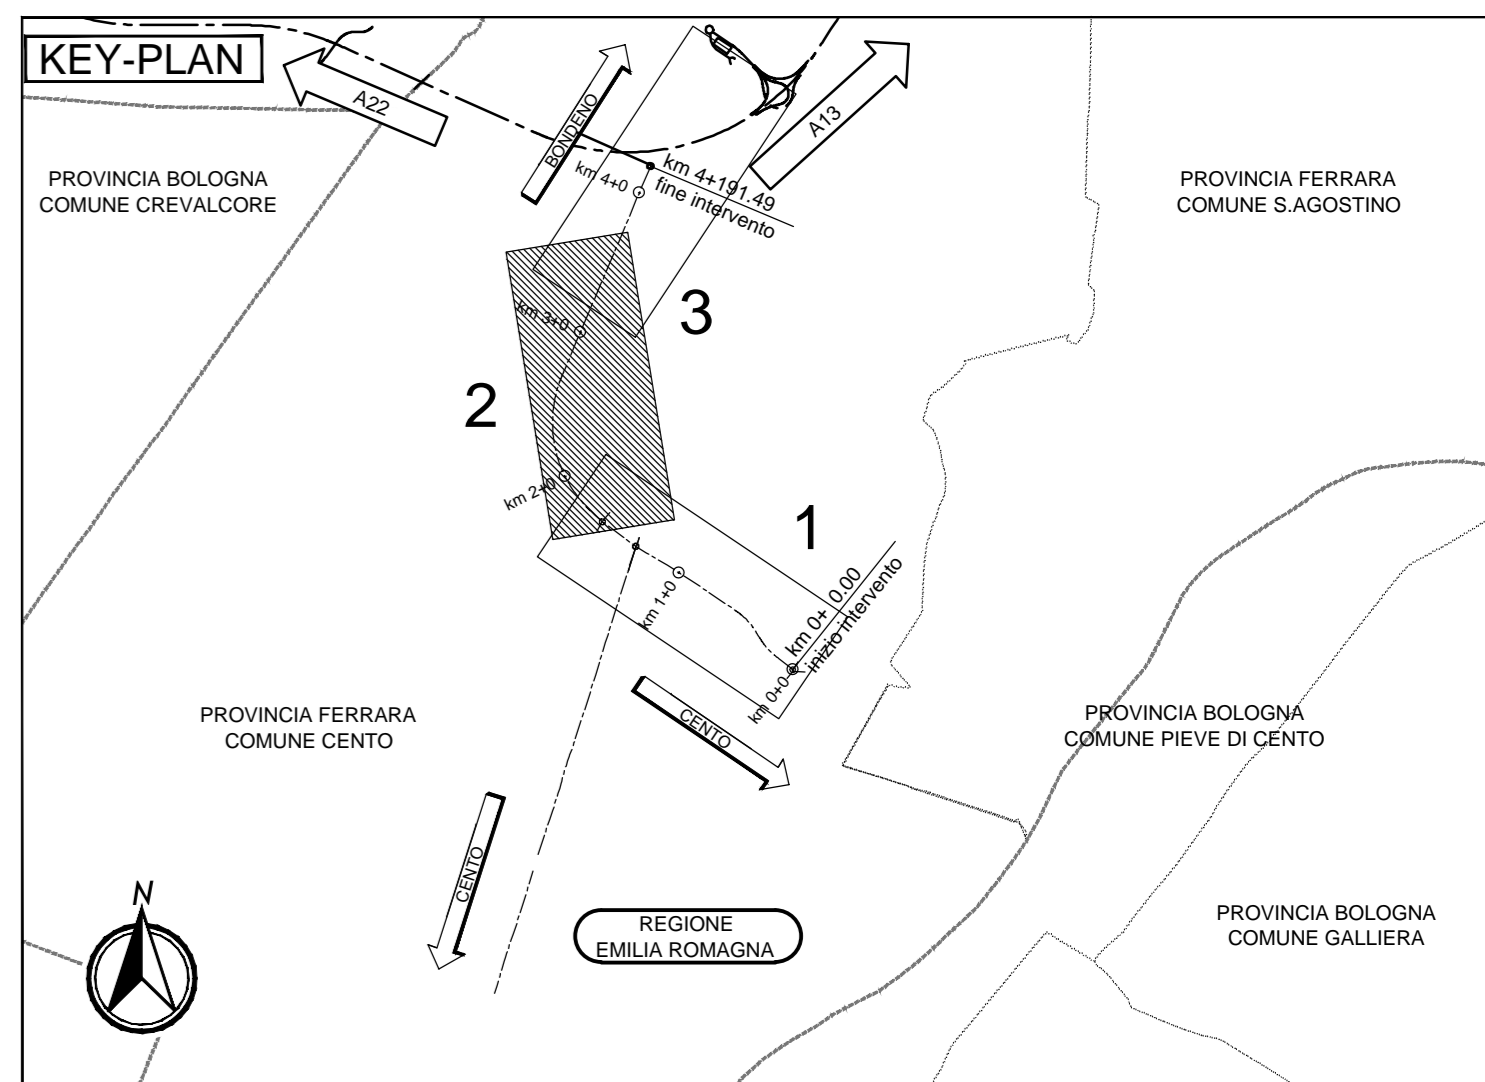

LEGENDA

Strada asfaltata	Autore
Strada secondario, campestre	Edificio di culto
Sentiero	Trattorio
Tratturo	Scarpato
Asse binario	Fosso - Impluvio
Muro	Torrente - Fiume
Muro di sostegno	Albero
Recinzione	Simbolo vigneto
Edificio	Simbolo frutteto
Edificio industriale	Siepe
Baracca	Limite di cultura
Tettoia - Pensilina	Curva di livello Secondaria
Edificio in costruzione	Curva di livello Direttrice

ELABORATI DI RIFERIMENTO

CARATTERISTICHE DEI MATERIALI

NOTE
EQUIDISTANZA TRA LE CURVE DI LIVELLO, METRI 1 (PER LE CURVE A TRATTI METRI 0,5)
ALTIMETRIA ESPRESSA IN METRI E RIFERITA AL LIVELLO MEDIO DEL MARE (MAREOGRAFO DI GENOVA)

<p>IL CONCESSIONARIO</p> <p>Regione Emilia-Romagna</p>	<p>IL CONCESSIONARIO</p> <p>ARC AUTOSTRADA REGIONALE CISPADANA</p>
<p>AUTOSTRADA REGIONALE CISPADANA DAL CASELLO DI REGGIOLO-ROLO SULLA A22 AL CASELLO DI FERRARA SUD SULLA A13</p> <p>CODICE C.U.P. E81B0800000009</p>	
<p>PROGETTO DEFINITIVO</p>	
<p>VIABILITA' DI ADDUZIONE AL SISTEMA AUTOSTRADALE D04-08 (ex 1FE) Raccordo Bondeno-Cento-Autostrada Cispadana</p> <p>PROGETTAZIONE STRADALE</p> <p>ASSE STRADALE - D06 (EX 1FE - TRATTO A2)</p> <p>PLANIMETRIE DI STATO DI FATTO - TAV 2</p>	
<p>IL PROGETTISTA</p> <p>Alpina Dott. Ing. Marco Bonfanti Officina Ingegneria di Alpina</p>	<p>RESPONSABILE INTEGRAZIONE PRESTAZIONI SPECIALISTICHE</p> <p>Ing. Emilio Salsi Albo Ing. Regione Emilia n° 945</p>
<p>IL CONCESSIONARIO</p> <p>Autosole Regionale Cispadana S.p.A. E I PRESELETTI Gruppo Pirelli</p> <p><i>Wolkum</i></p>	

G																										
F																										
E																										
D																										
C																										
B																										
A	17.04.2012	EMISSIONE						Ing. Magagnoli	Ing. Bonfanti	Ing. Salsi																
REV.	DATA	DESCRIZIONE						REDAZIONE	CONTROLLI	APPROVAZIONE																
<p>IDENTIFICAZIONE ELABORATO</p> <table border="1"> <tr> <td>NUM. PROSP.</td> <td>FOGLIO</td> <td>SEZIONE</td> <td>COORDINATE UTM</td> <td>DATA</td> <td>PRODOTTORE</td> <td>PROGETTISTA</td> <td>SCALE</td> </tr> <tr> <td>53197</td> <td>01</td> <td>01</td> <td>430000 463000</td> <td>17.04.2012</td> <td>ARC</td> <td>Alpina</td> <td>1:2000</td> </tr> </table> <p style="text-align: right;">MAGGIO 2012</p>											NUM. PROSP.	FOGLIO	SEZIONE	COORDINATE UTM	DATA	PRODOTTORE	PROGETTISTA	SCALE	53197	01	01	430000 463000	17.04.2012	ARC	Alpina	1:2000
NUM. PROSP.	FOGLIO	SEZIONE	COORDINATE UTM	DATA	PRODOTTORE	PROGETTISTA	SCALE																			
53197	01	01	430000 463000	17.04.2012	ARC	Alpina	1:2000																			